
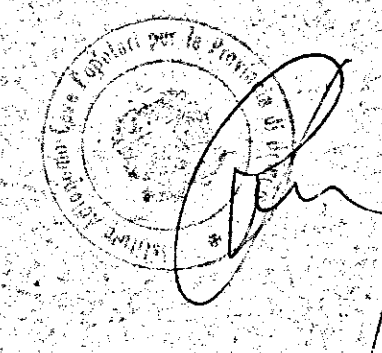
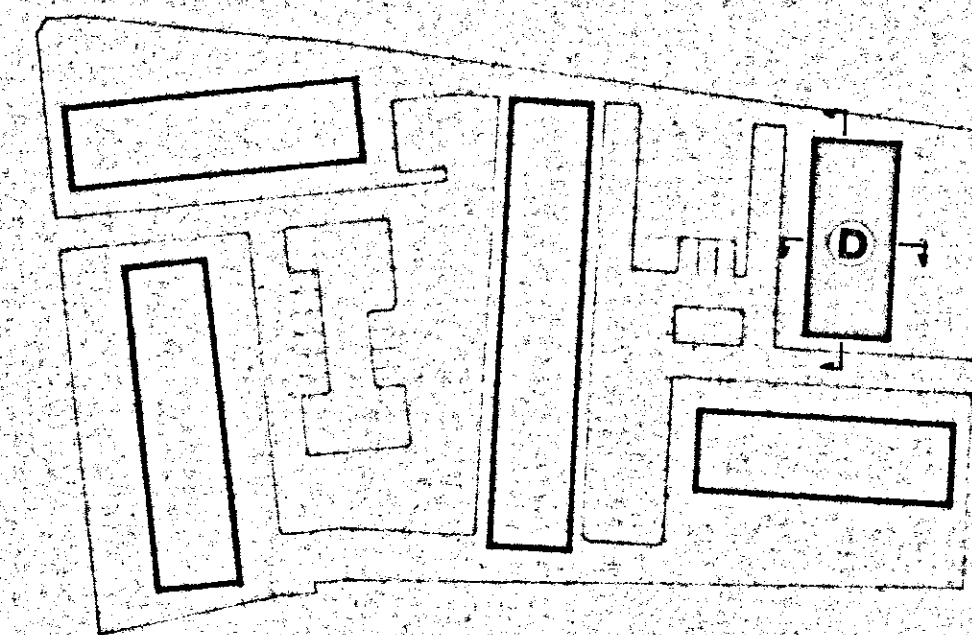
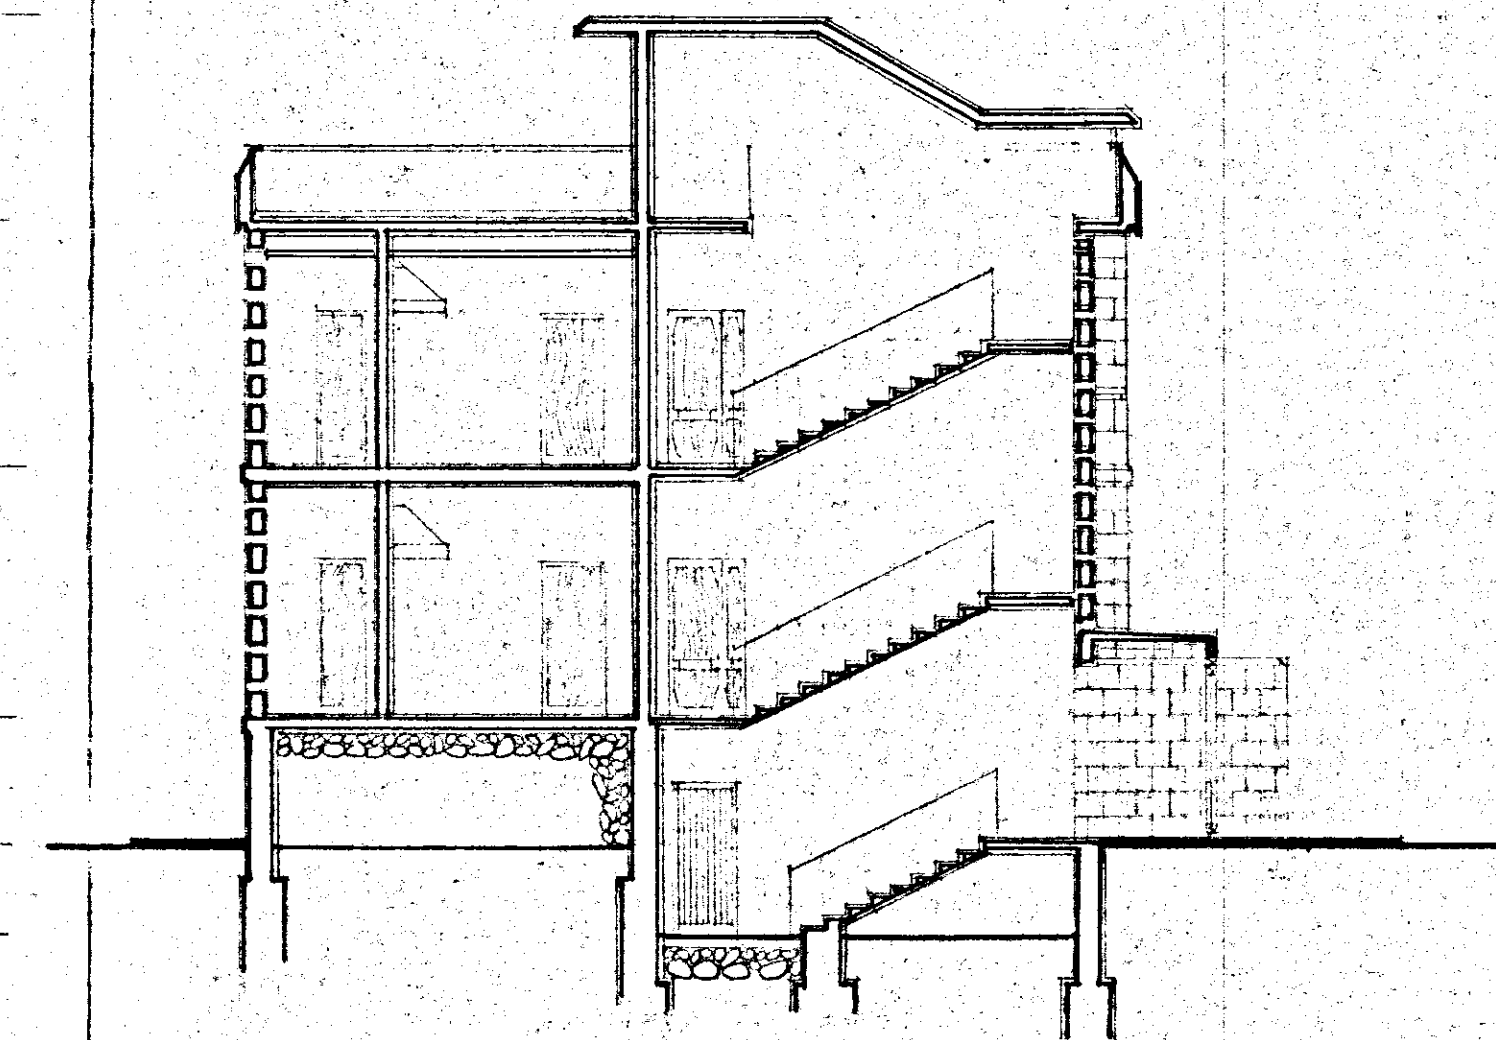


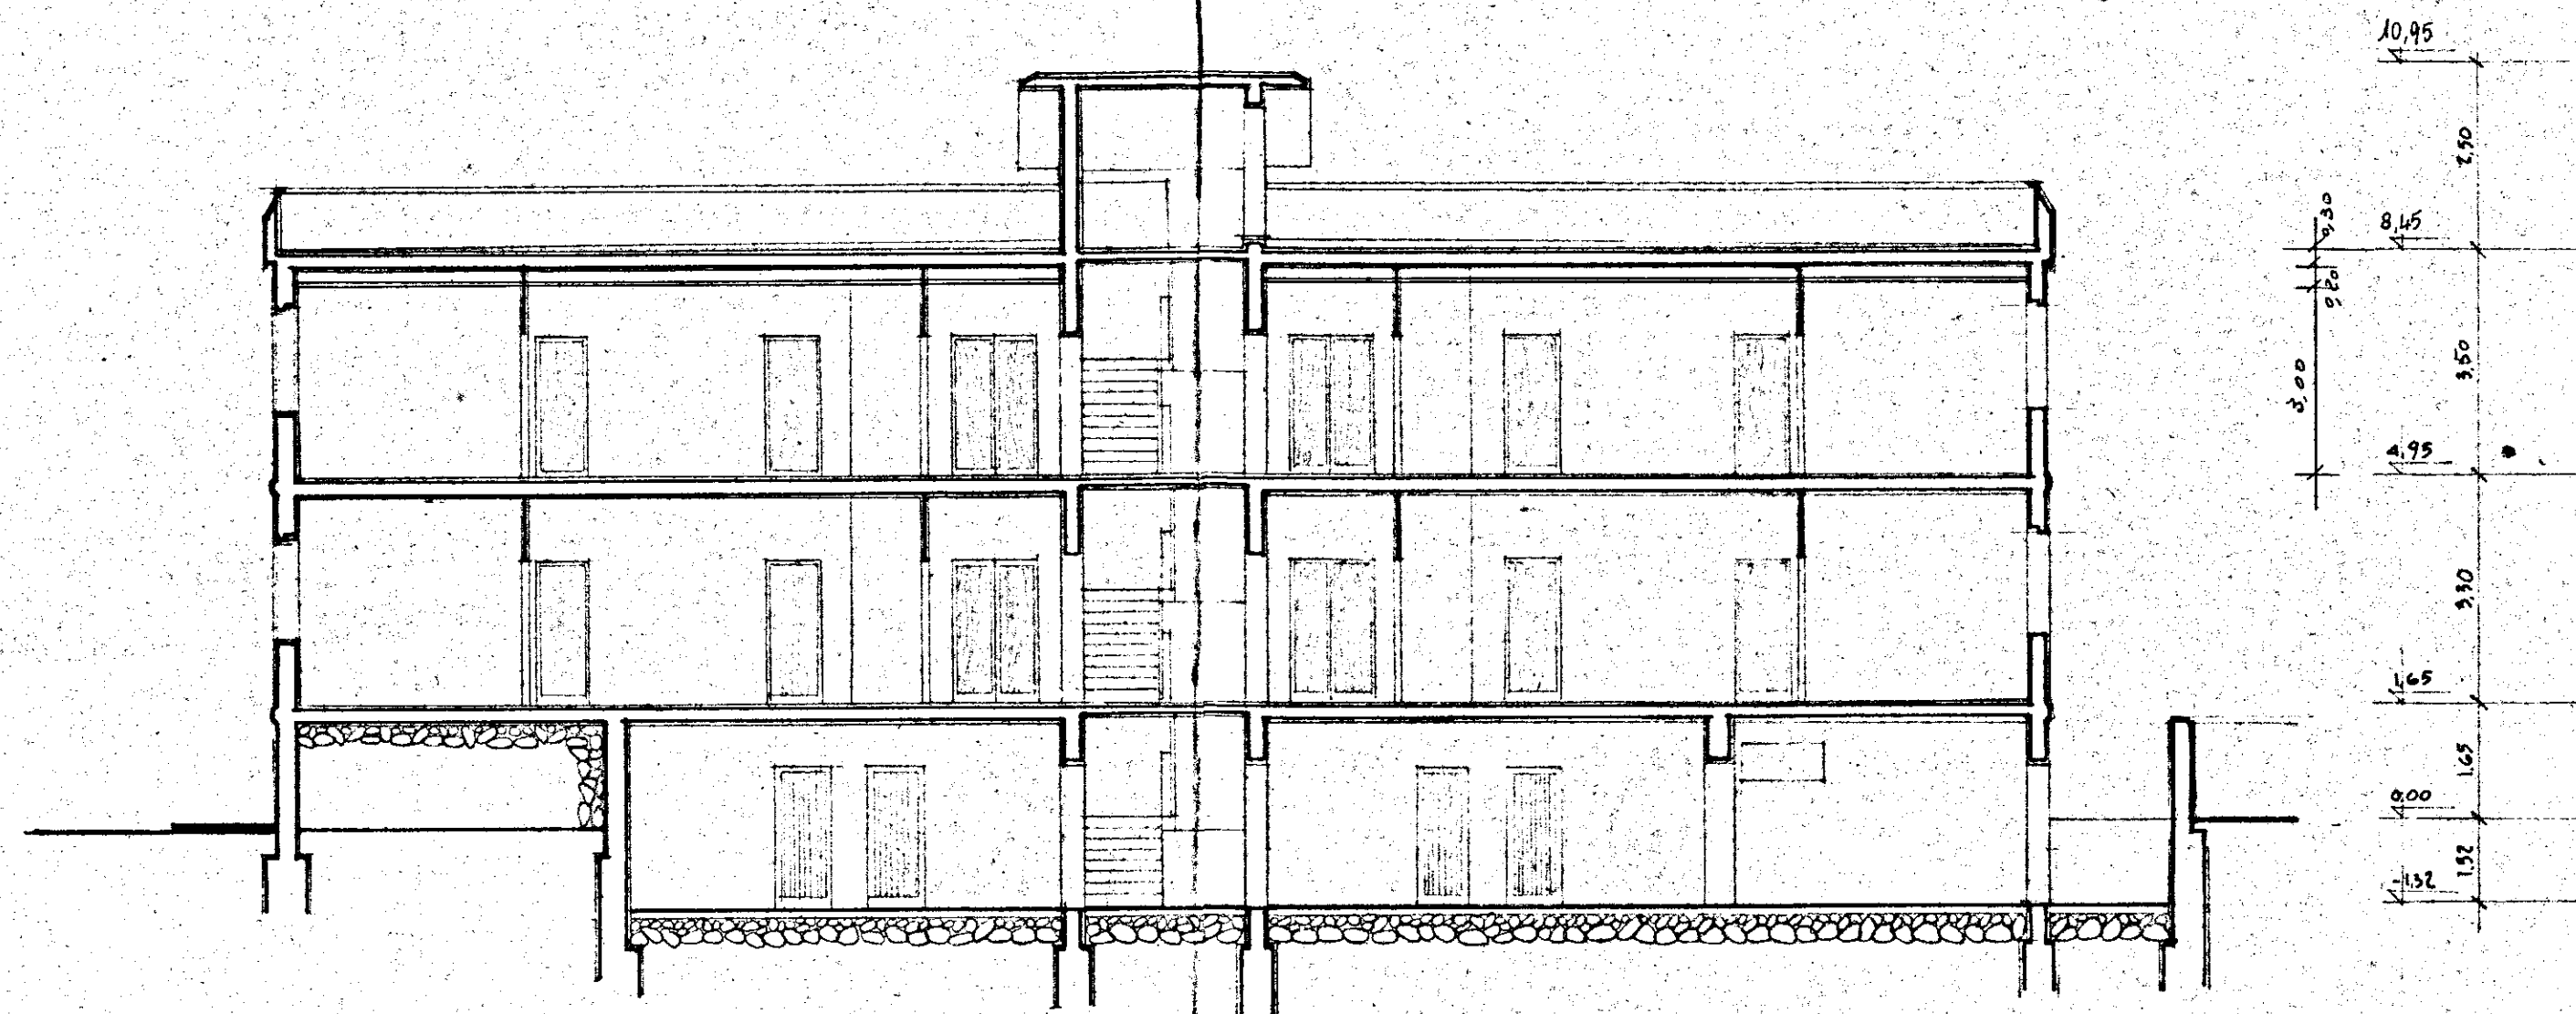

GESTIONE INA casa	STAZIONE APPALTANTE : I.A.C.P. - BRINDISI	
PROGETTISTI : CA Arch. A. SPACCARELLI Arch. F. BRUNO Arch. E. NESPEGA Arch. M. TAVOLETTI Arch. A. BACCIN Ing. C. BACCIN Coll. Locale Ing. G. ANGELINI	PROGETTO CASE PER LAVORATORI IN FASANO (Brindisi)	
	FABBRICATO : D	D.G.N.° 7543
	SEZIONI A-B, C-D	TAV. n.° 7
	RAPP. 1:100	SERIE 273
		ROMA, 19 Dic. 1962