IVAP	**IVAP** S.p.A. BARI - Sp. SS Km. 4 + 200 Telef. 34.00.33 - 34.00.32 - 34.01.37
DIS. N. 73/102	CENTRO SOCIALE TIPO N. CAGLIARI (Lo Palmas) CAGLIARI
SCALA 1/50	A1 (Angio Nostra) SALERNO-MONTEROTONDO (Piano Liberi)
DATA 5/11/72	A42 MONREALE (Cammarata Grassi) POTENZA-REGGIO C.
DIS. TECNICI	A43 (Ing. Ciro Ciro) MODICA (Piano Guarna) PALERMO-CATANZARO
CONTR.	PIANTE
DAT.	

modificato
4/9/79

UFFICIO COSTRUTTI IACP
Verificato 1 SET. 1979 all'originale
Bari, lì
Il Funzionario

inarc STUDIO	arch. sebastiano cinquepalmi arch. roberto catalfamo via storie gimma, 93 - telefono 23 74 57 - 70122 - bari
TAVOLA N. 1	aggiornamento
	P90

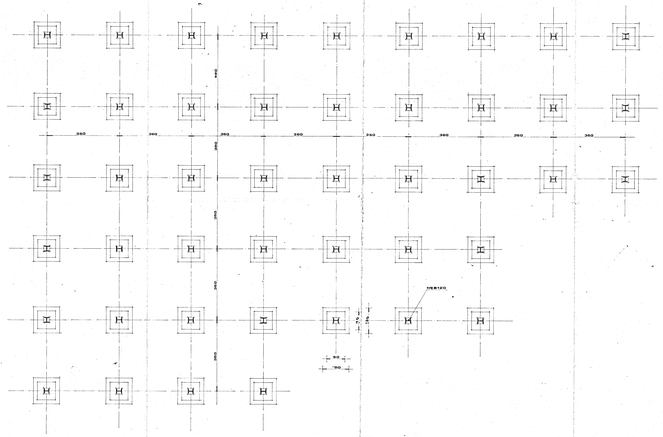
360
360
360