


FASANO

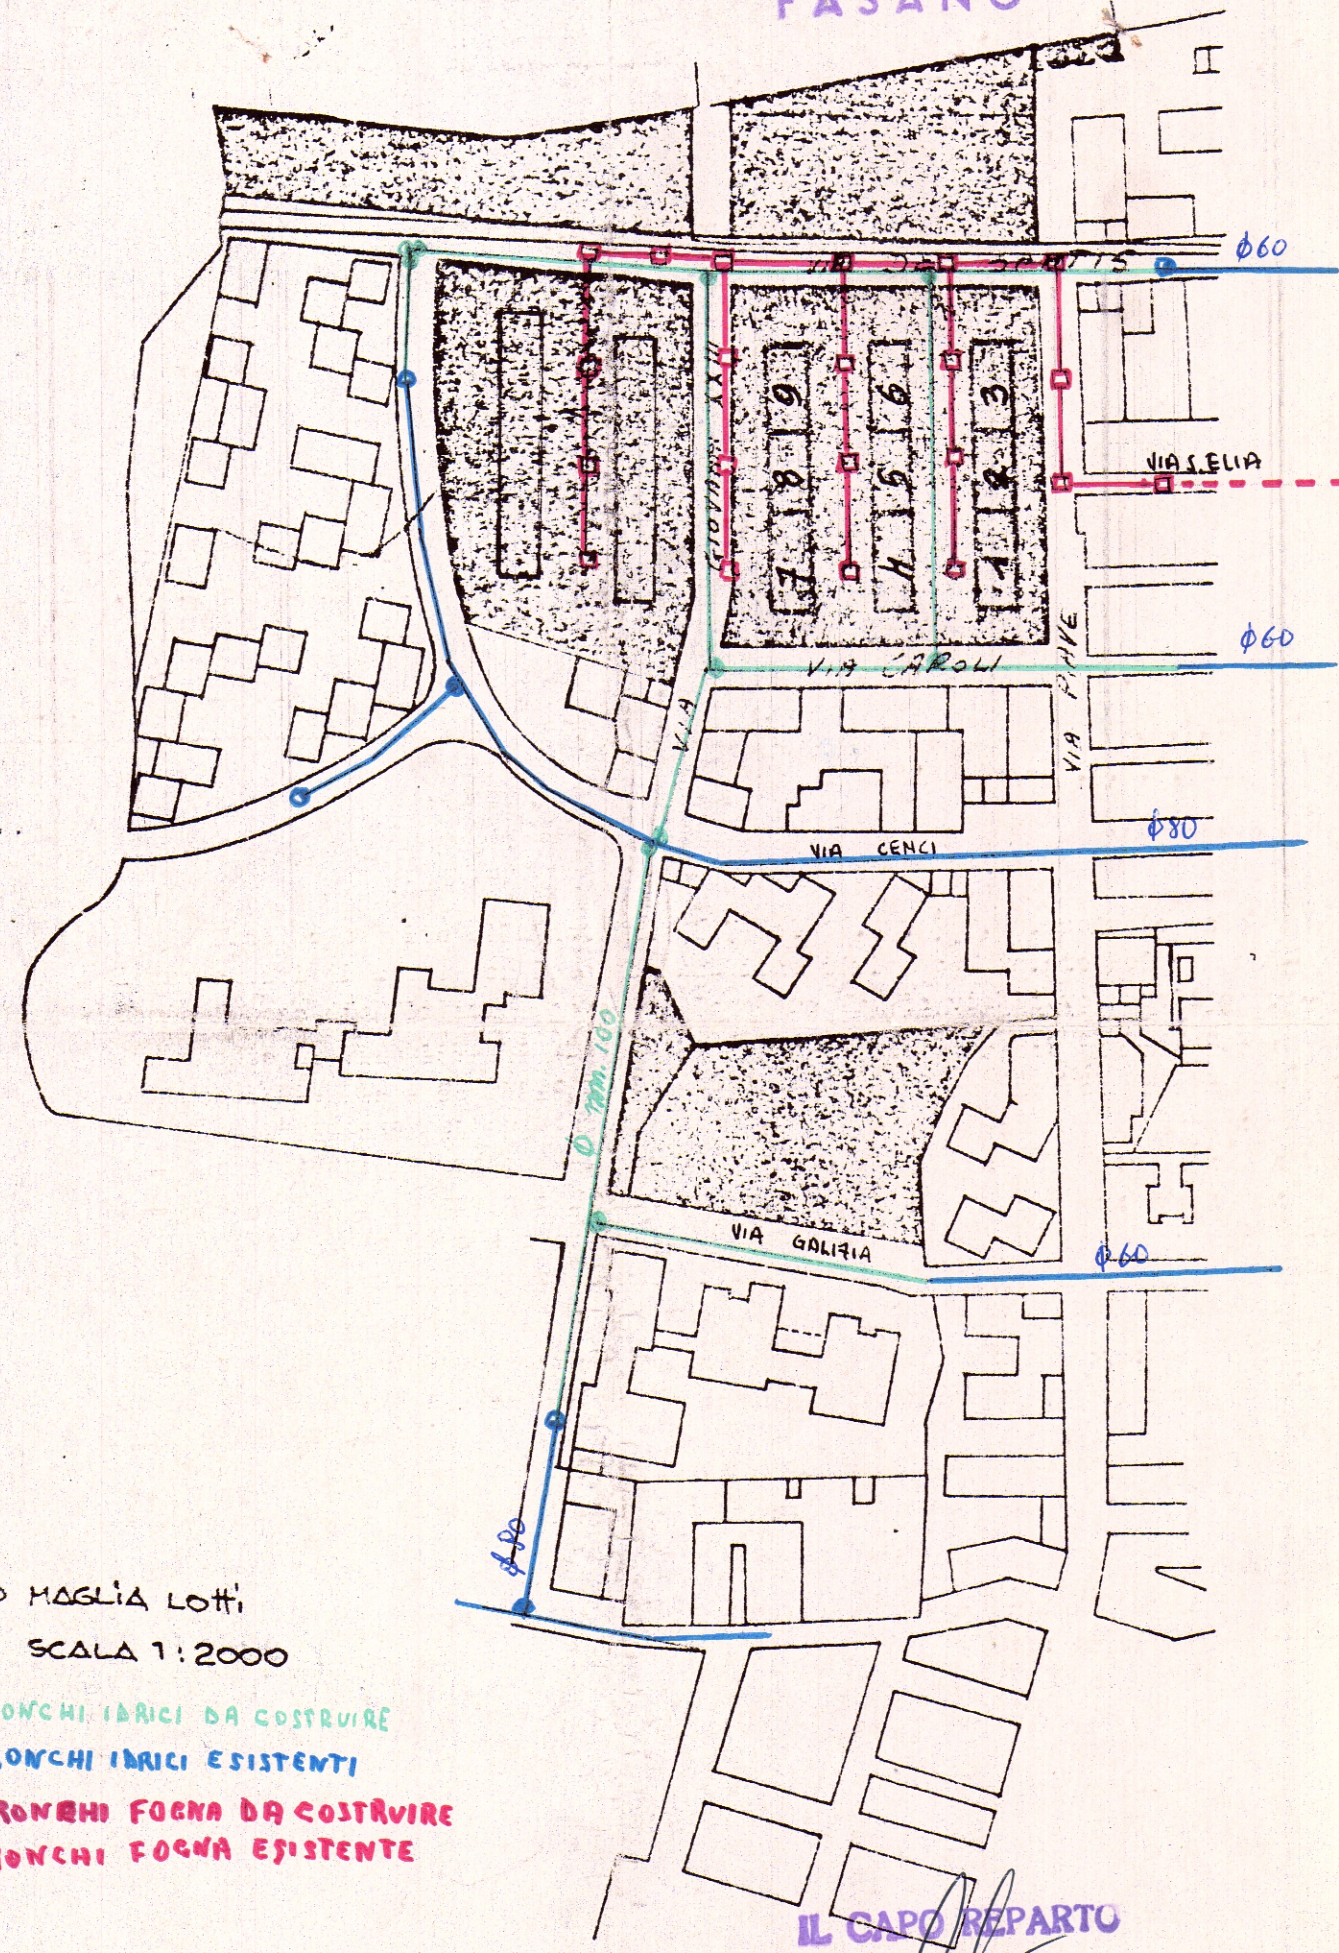

QUADRO INQUADRAMENTO MAGLIA LOTTI
L.P.R.G. SCALA 1:2000


TRONCHI IDRICI DA COSTRUIRE
TRONCHI IDRICI ESISTENTI
TRONCHI FOGNA DA COSTRUIRE
TRONCHI FOGNA ESISTENTE

IL CAPO REPARTO

FASANO

INQUADRAMENTO MAGLIA LOTTI
NEL P.R.G. SCALA 1:2000


— Rete idrica esistente
— TRONCHI IDRICI DA COSTRUIRE

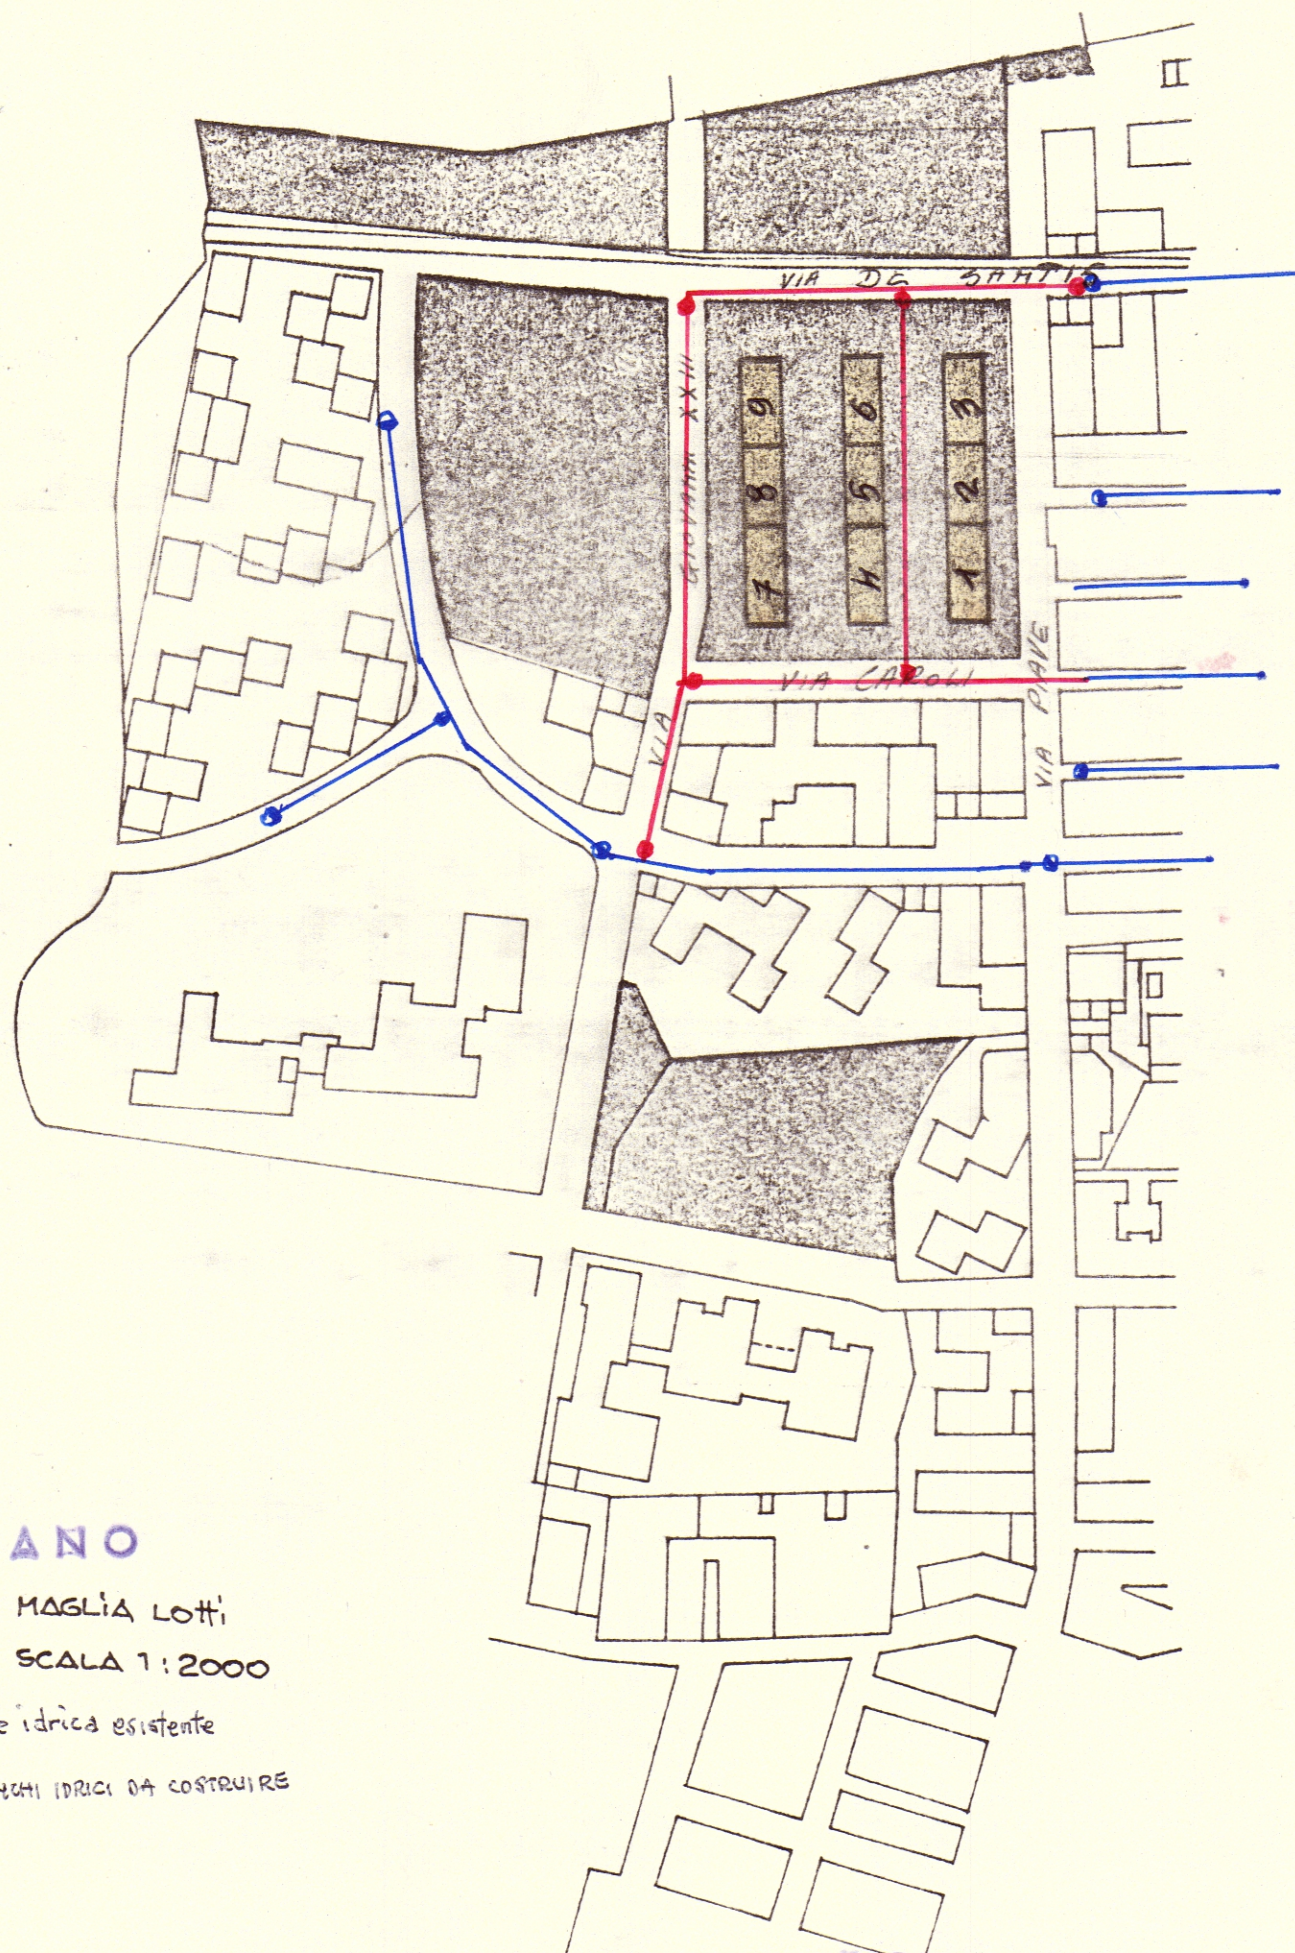

FASANO

INQUADRAMENTO MAGLIA LOTTI
NEL P.R.G. SCALA 1:2000

— Fognaria esistente
— TRONCHI FOGNA DA COSTRUIRE

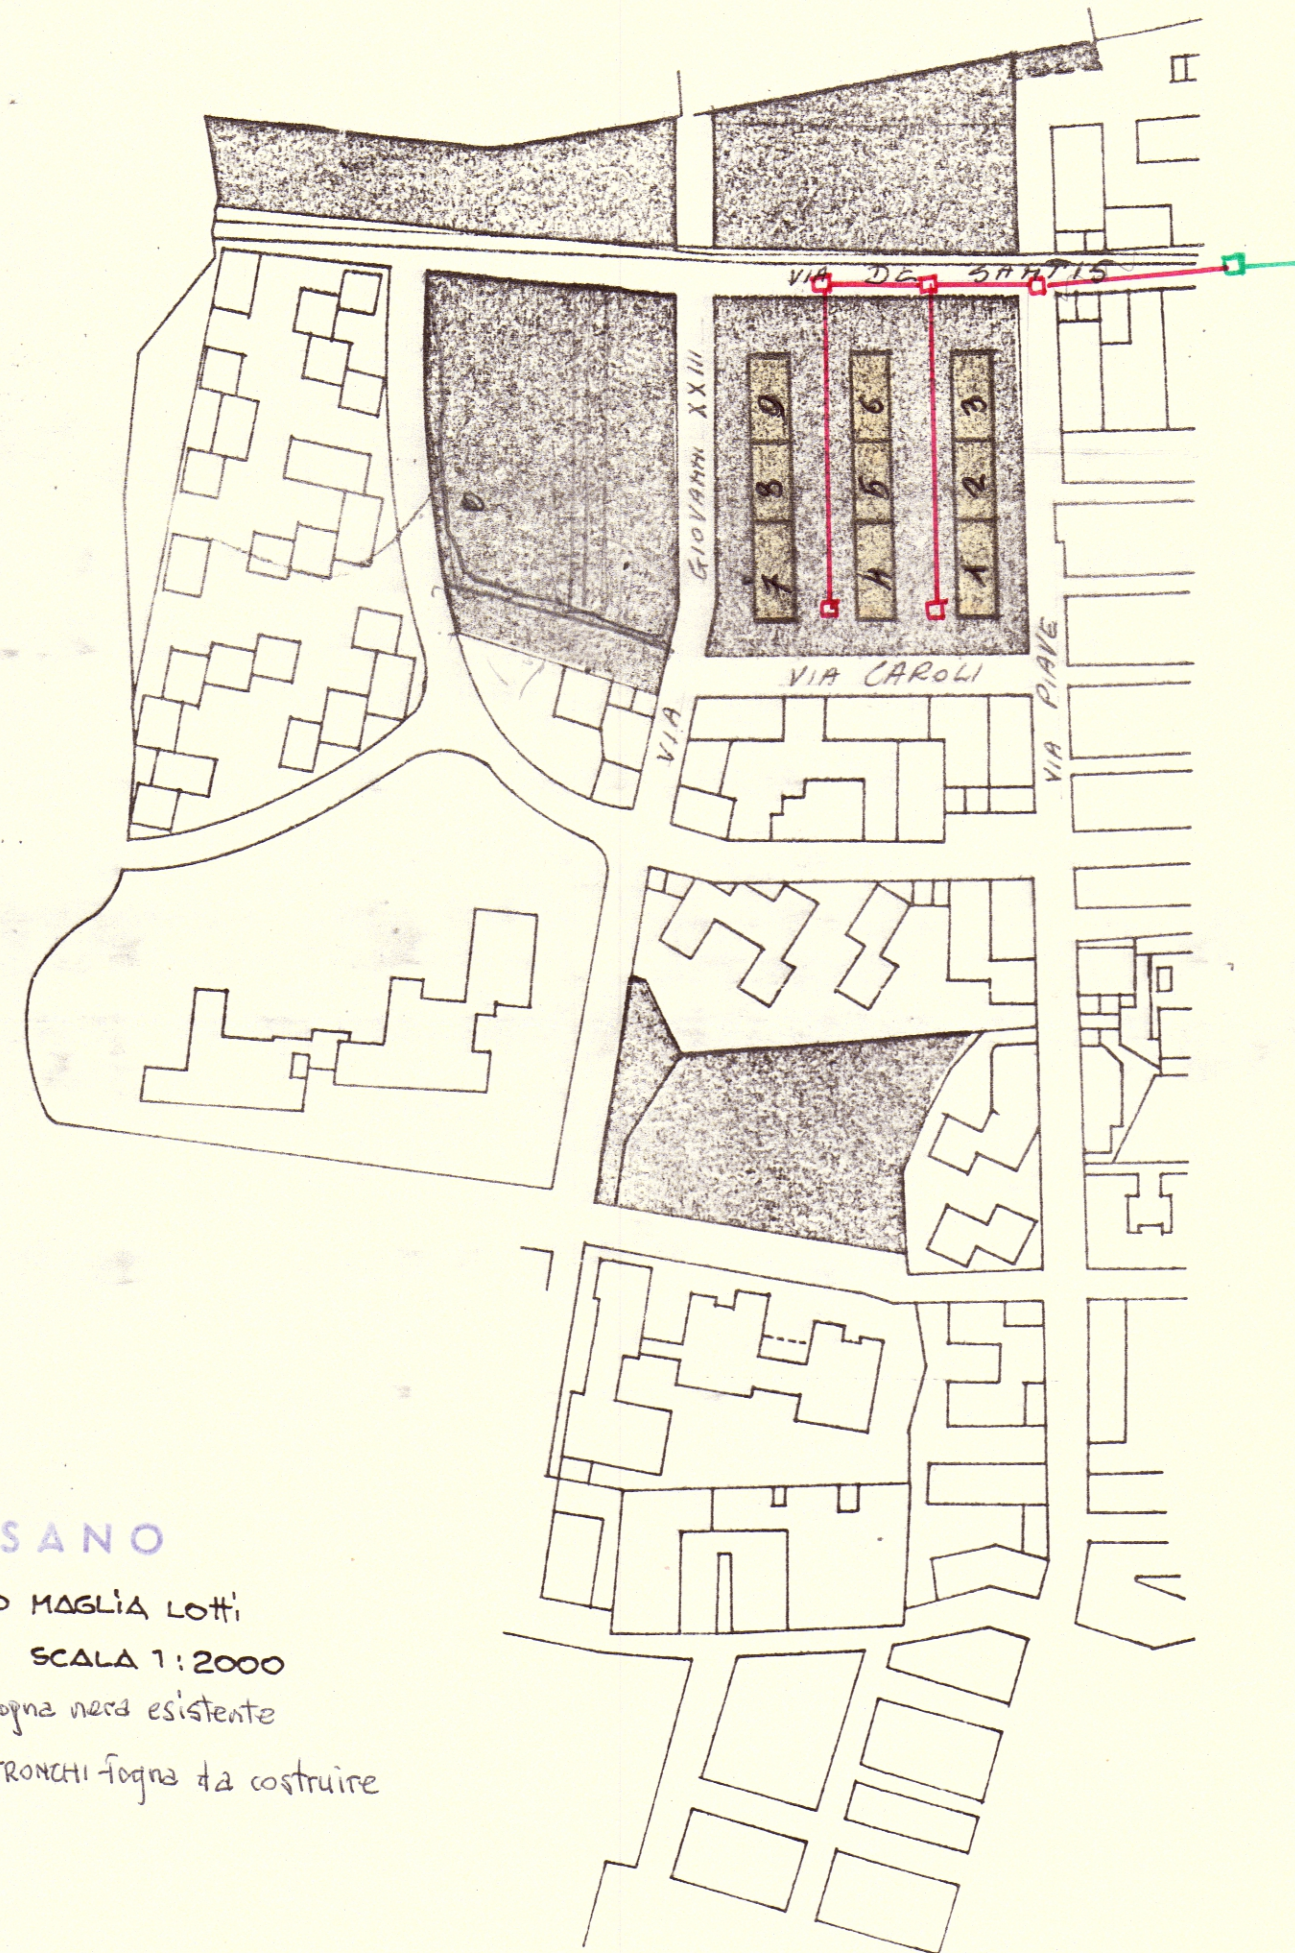

IL CAPO REPARTO