


A 57	C.E.P. BRINDISI	
I.A.C.P. (408)	QUARTIERE COORDINATO RIONE "PARADISO."	DIS. 142-143
LOTTO N° 8	PROGETTO ESECUTIVO	RAPP. 1:50
EDIFICIO N° 2	PARTICOLARI PIANTE PIANI 2° E COPERTURA	
	GRUPPO ARCH. AMENDOLA - ROHA-	10-4-1958


PROGETTISTI:
 ARCH. GIUSEPPE AMENDOLA
 " MARIA TERESA SARIO
 " CECILIA VARETTI
 " LUIGI CREMONA
 " ALDO VILLANI

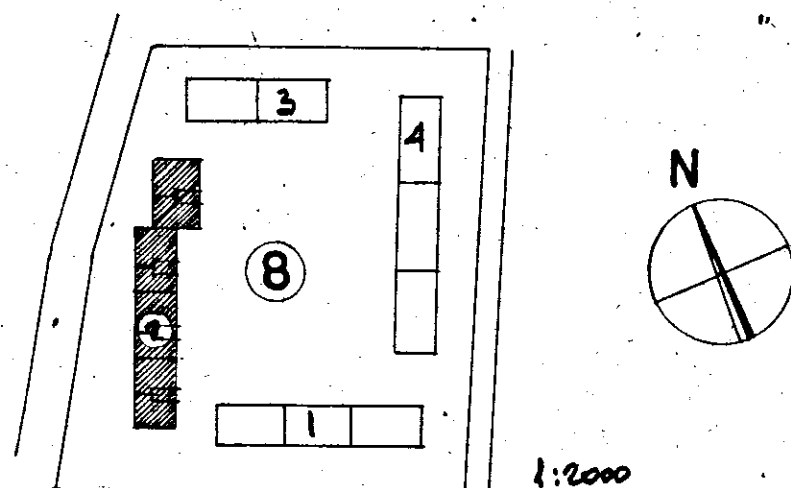




SUP. UTILE 70mq VANI LEGALI N° 5	
INGRESSO	3.84
CORRIDOIO	5.52
SGABUZZINO	2.40
LAVATOIO	3.45
BAGNO	4.34
CUCINA	6.07
PRANZO	17.71
LETTO	16.00
LETTO	13.40

TOTALE mq. 72.90 AL SECONDO PIANO
 " 65.50 AL PIANO RIALZATO
 138.40 : 2 = mq. 69.20 SUPERFICIE MEDIA

TABELLA INFISSI ESTERNI ED INTERNI PIANO SECONDO - SCALE N° 4 - APP. N° 8 -

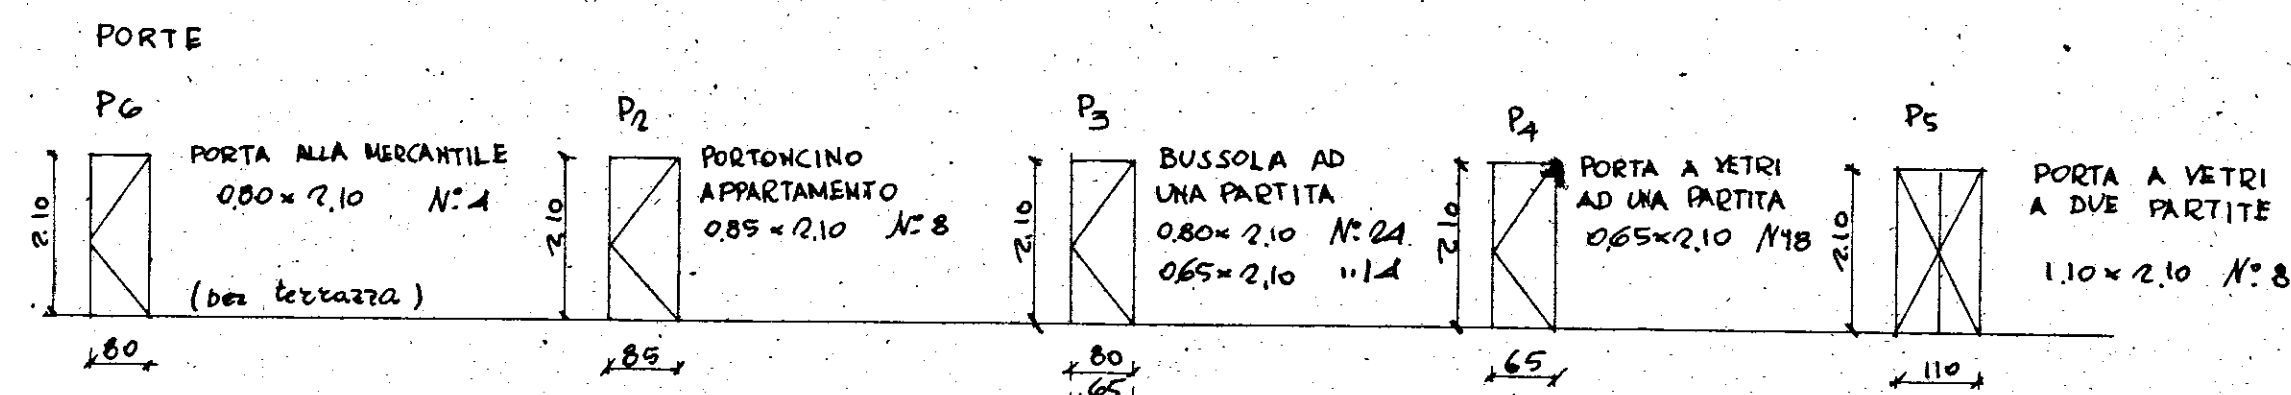

N. B.
 LE LUCI SONO RIFERITE AL NETTO.
 I TIPI F1, F2, F3 SONO A CASSETTONE CON PERSIANE ALLA ROMANA IL TIPO F4 CON ARVOLGIBILE.
 " " F7 A VASISTAS PER SCALE.

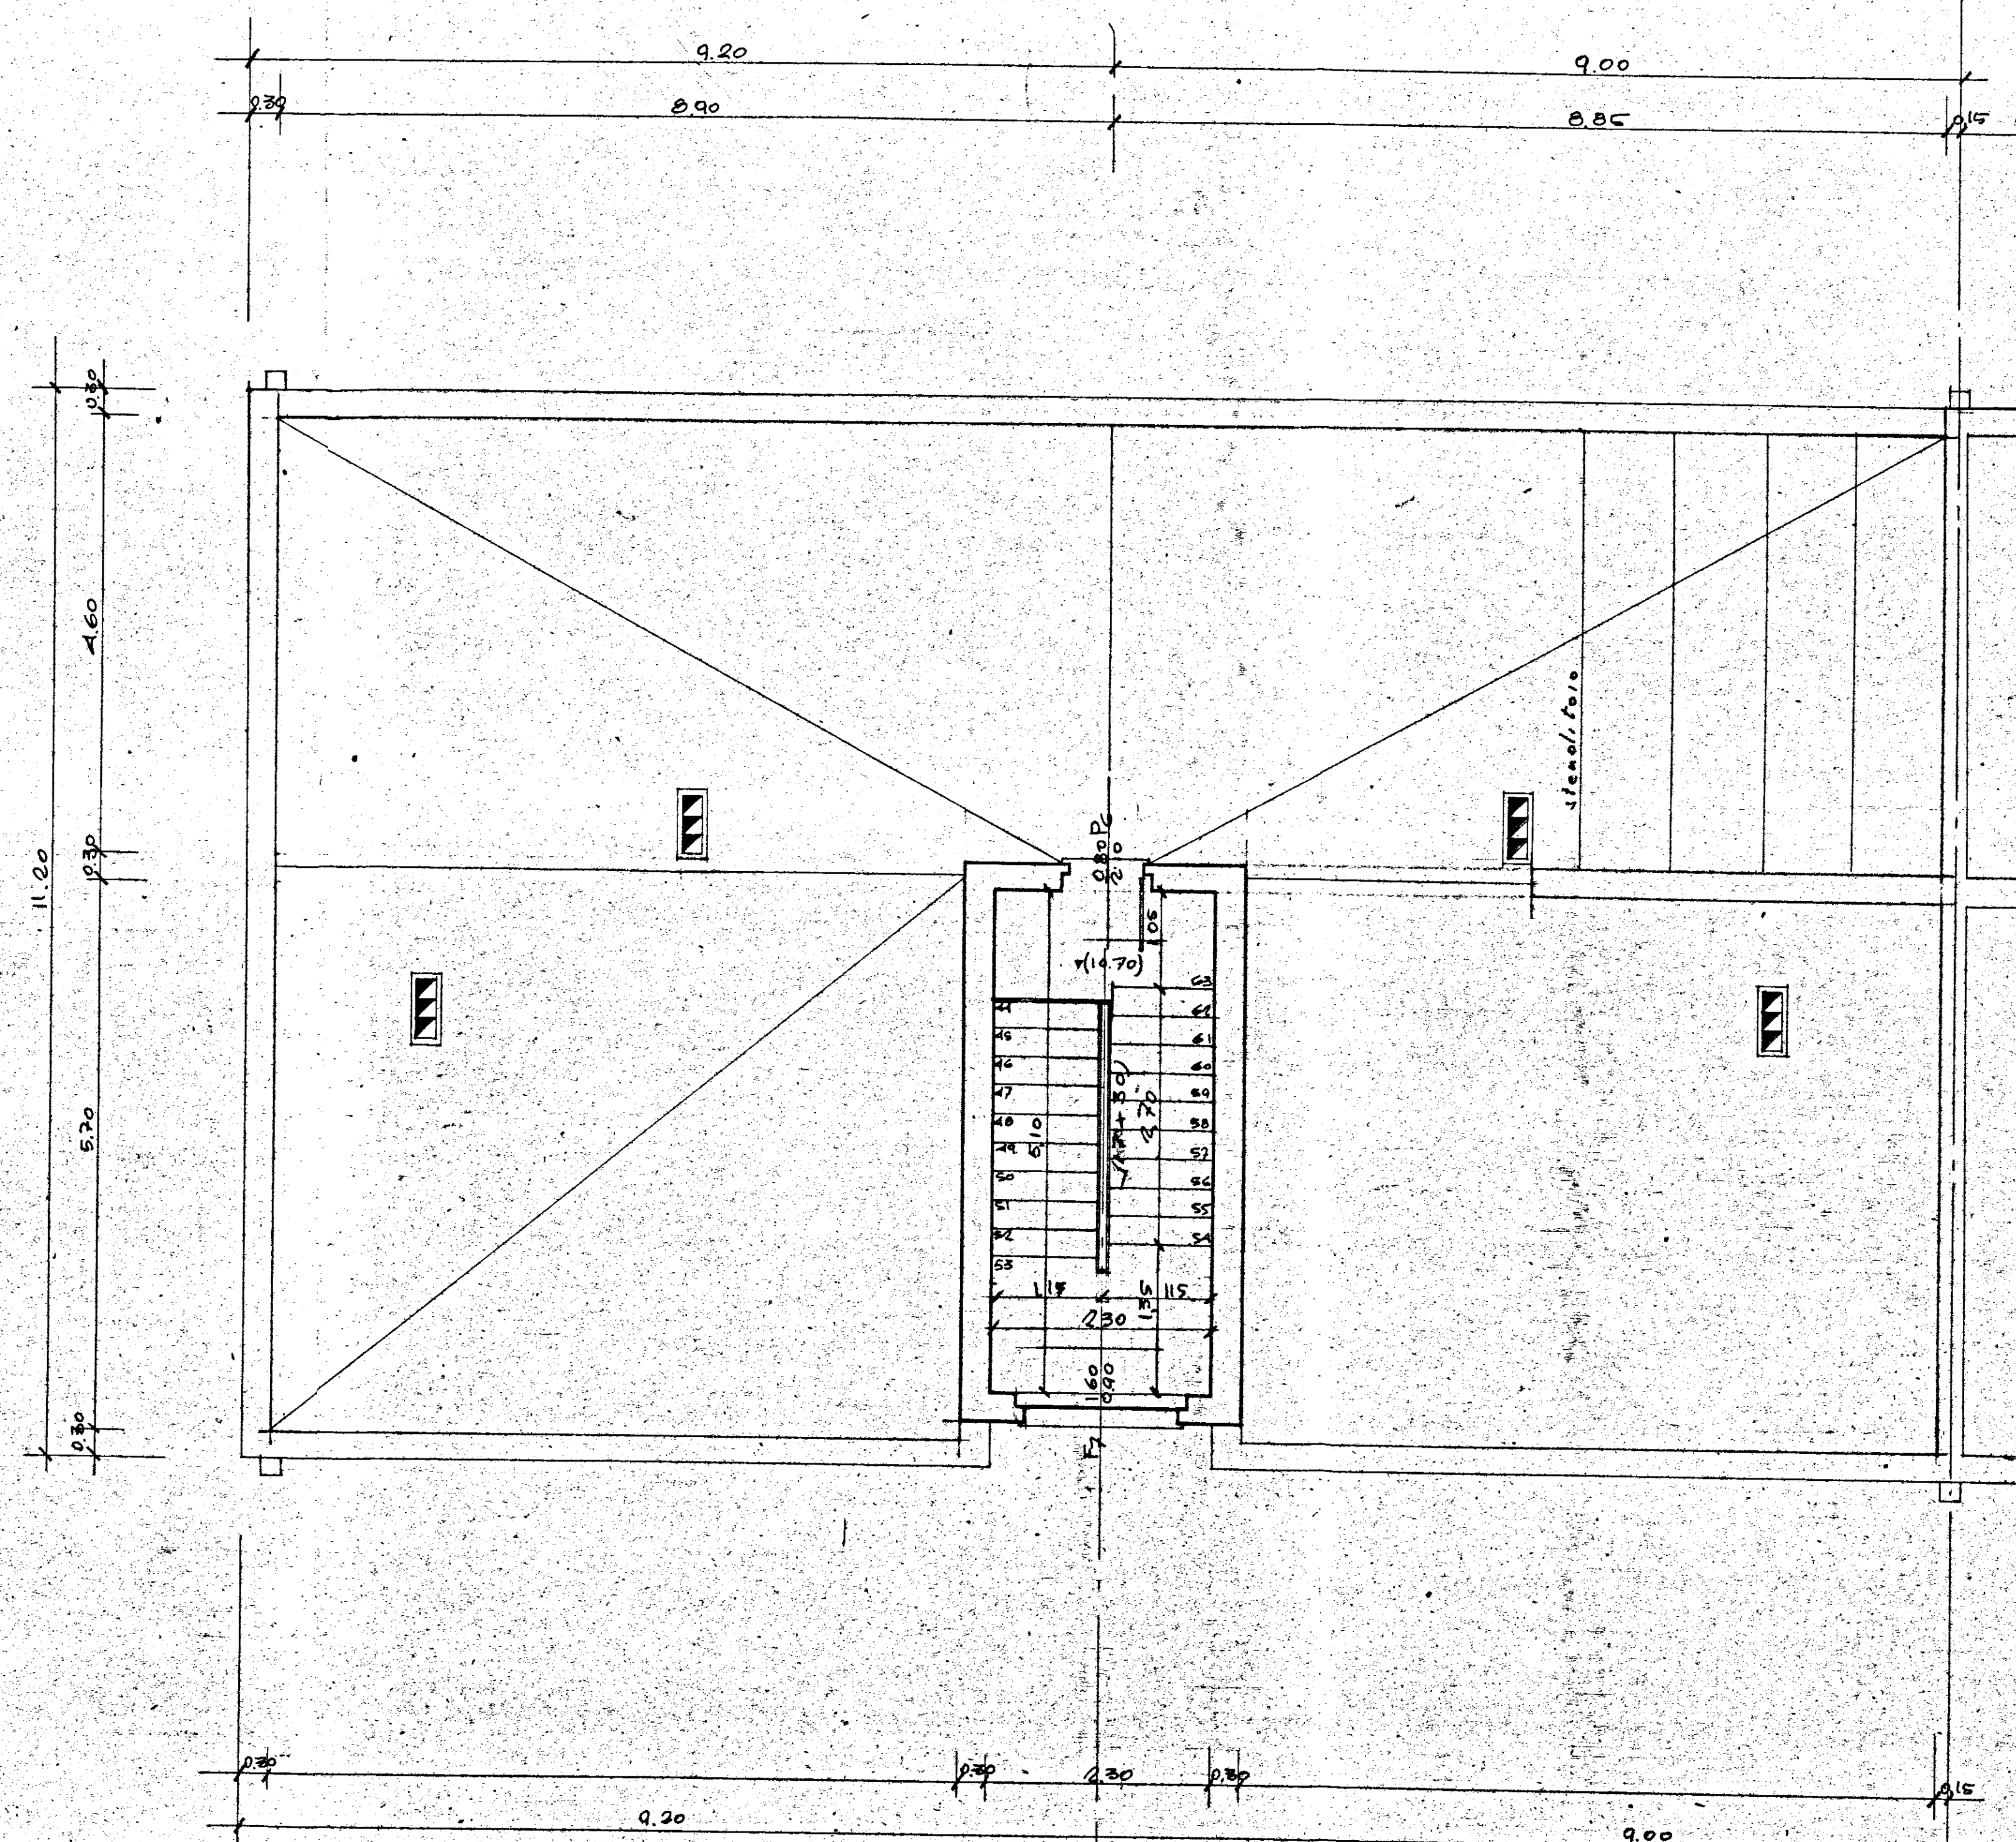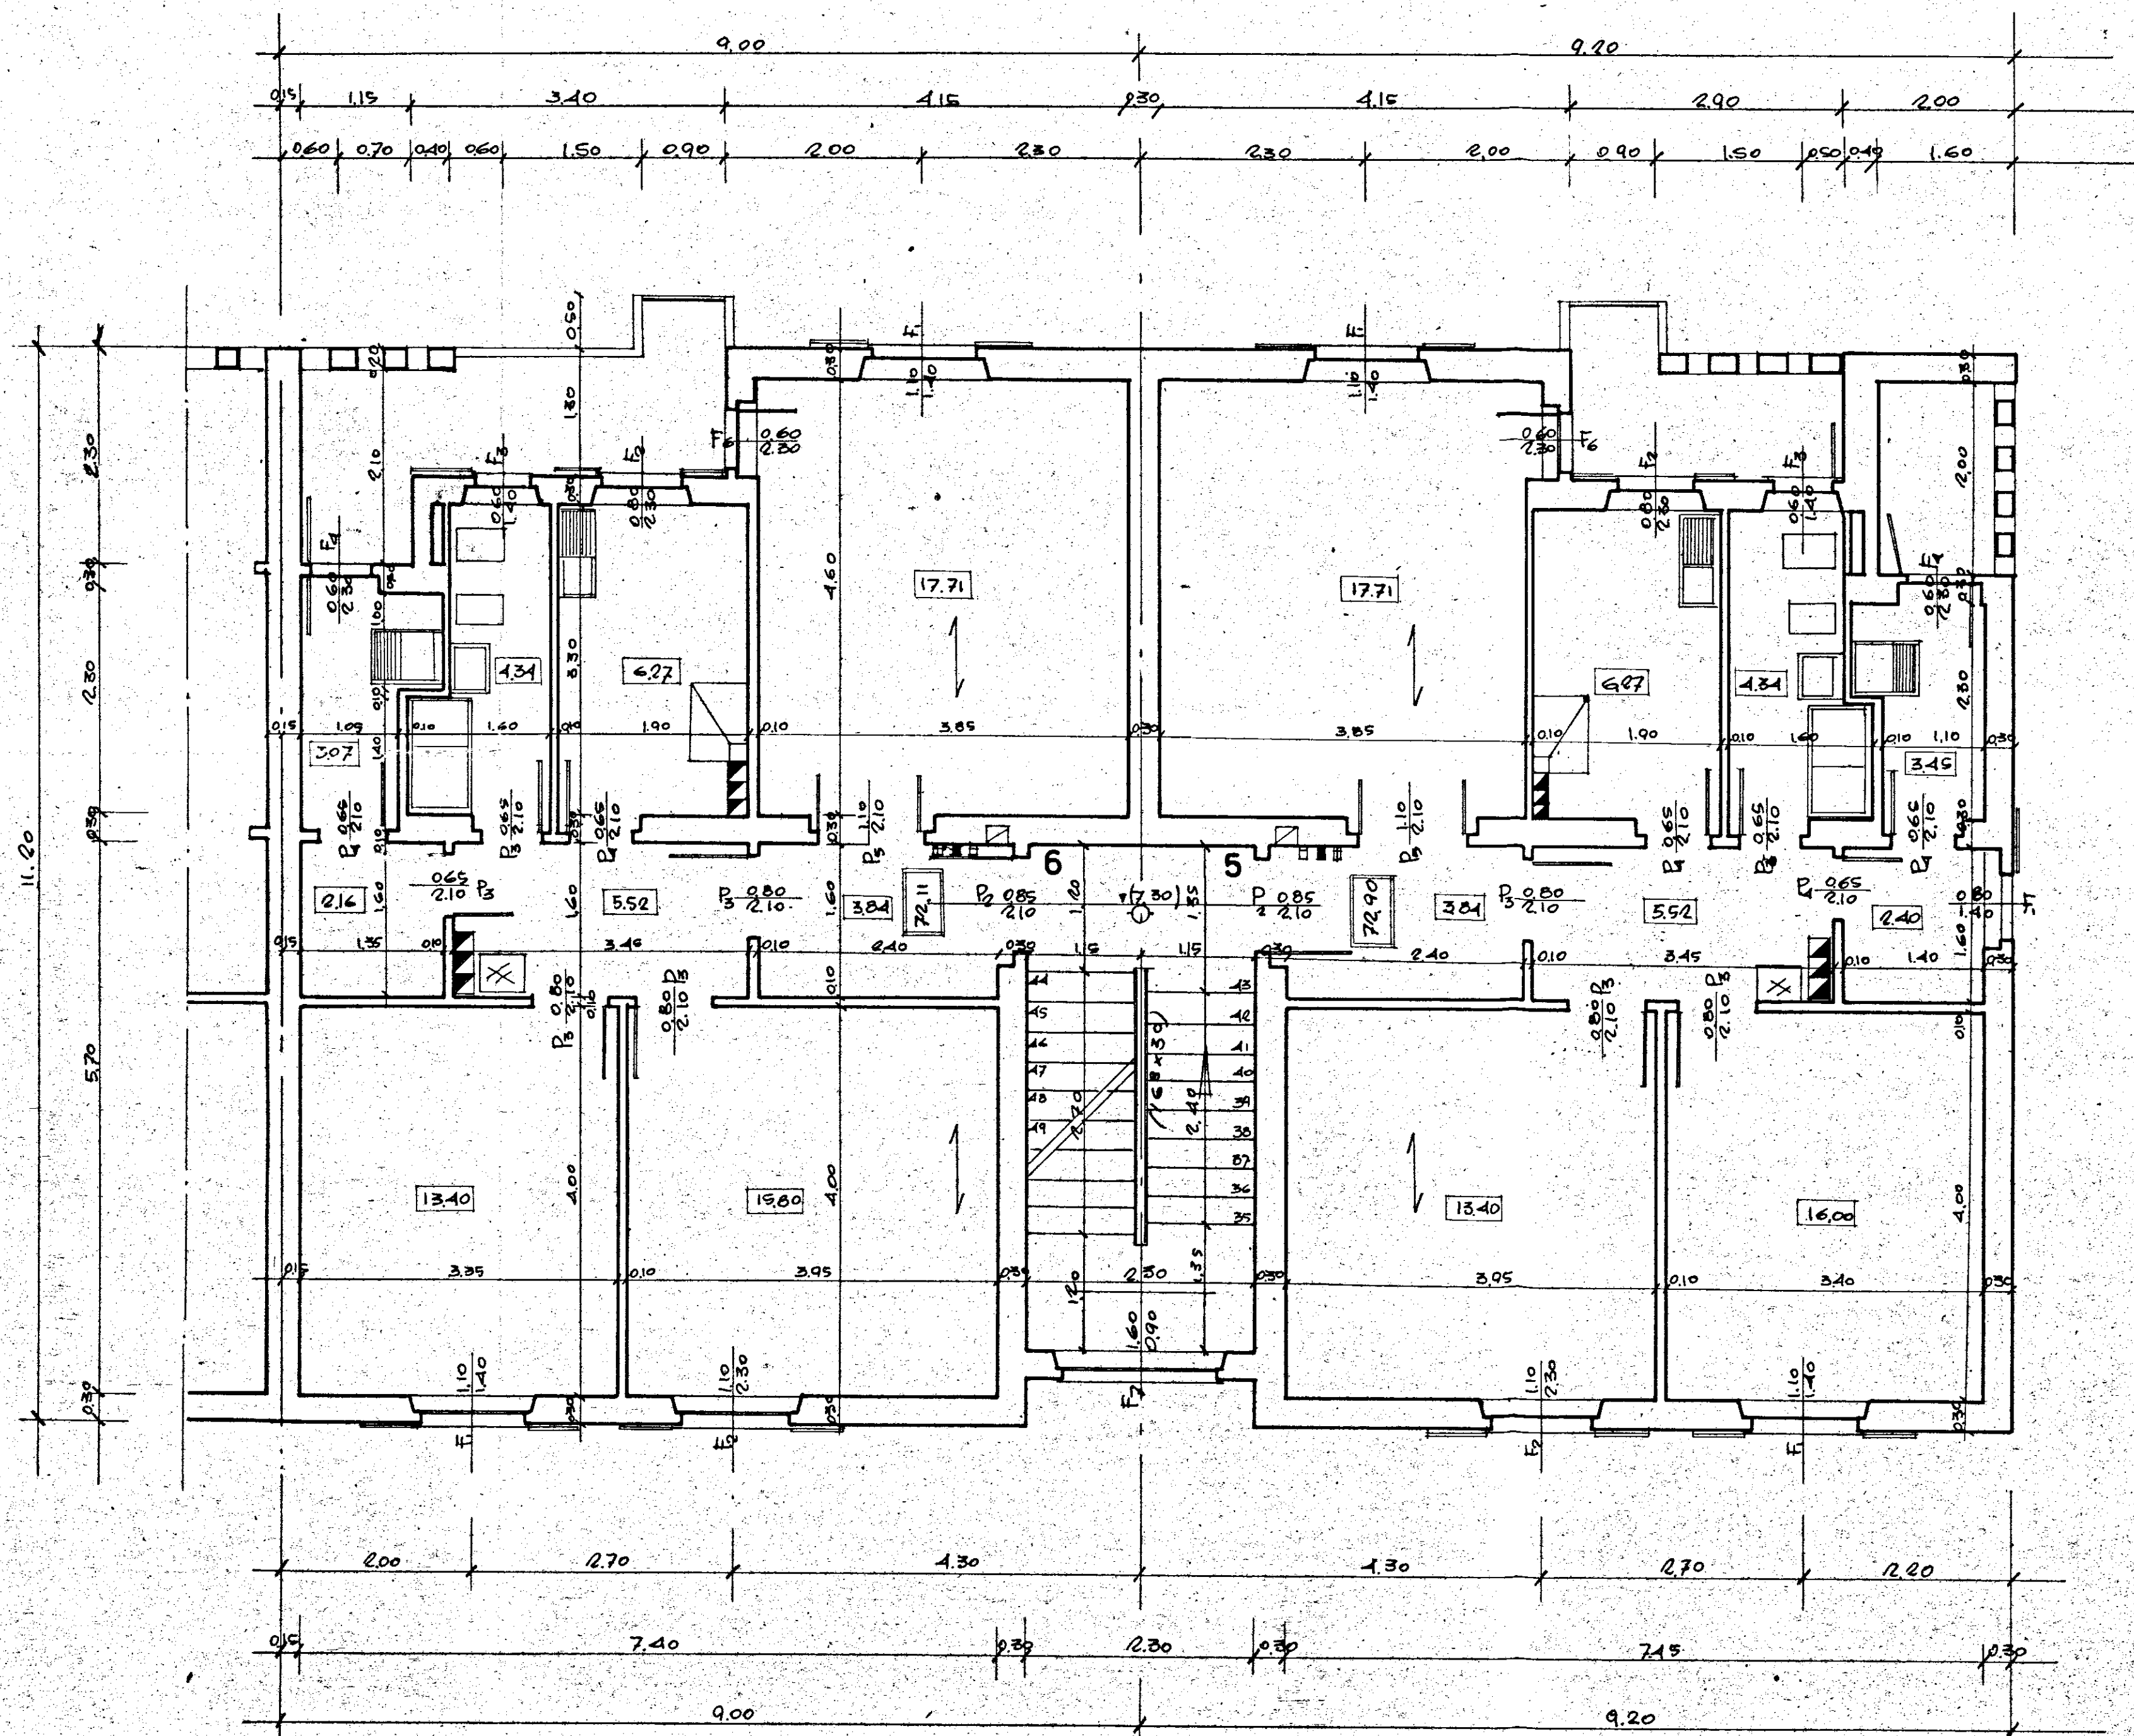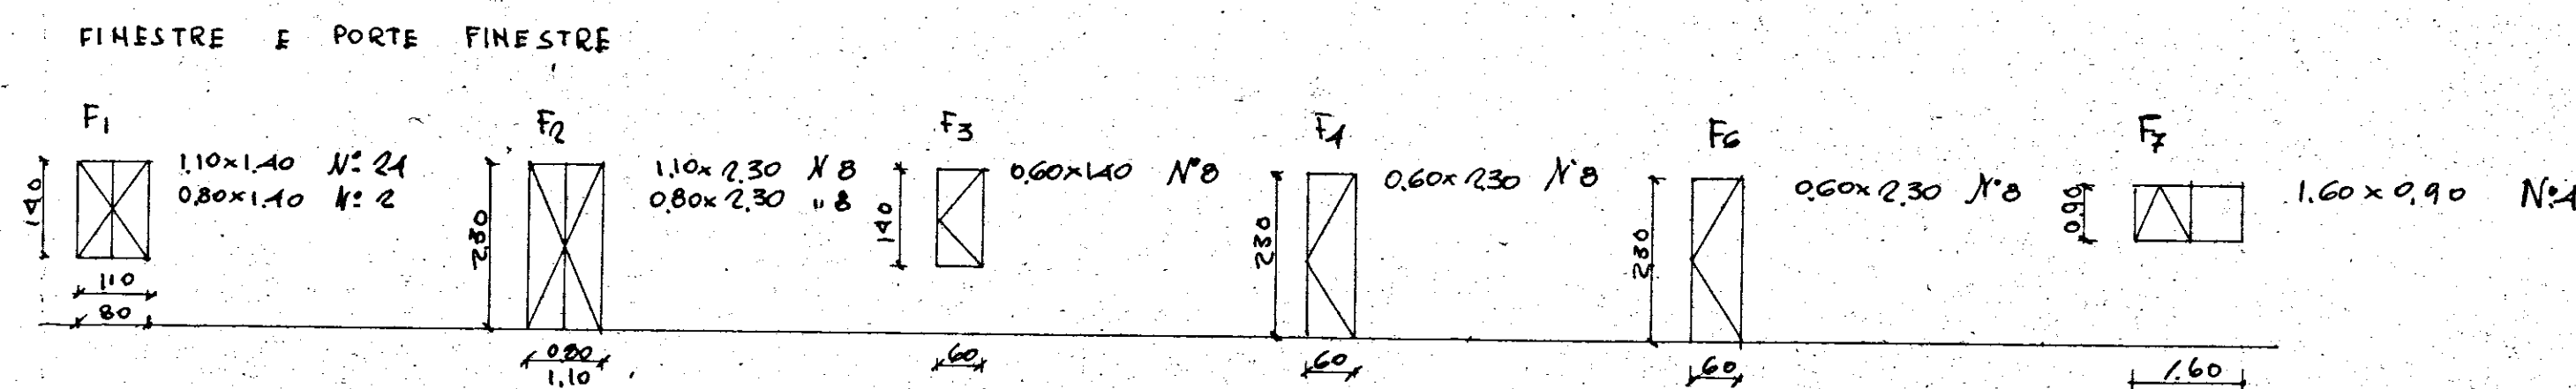

DIS. N° 142
 PIANO SECONDO
 RAPP. 1:50 (PARTICOLARE DELLA PIANTE A TAV. N° 54)

DIS. N° 143
 PIANO COPERTURA
 RAPP. 1:50 (PARTICOLARE DELLA PIANTE A TAV. N° 54)