


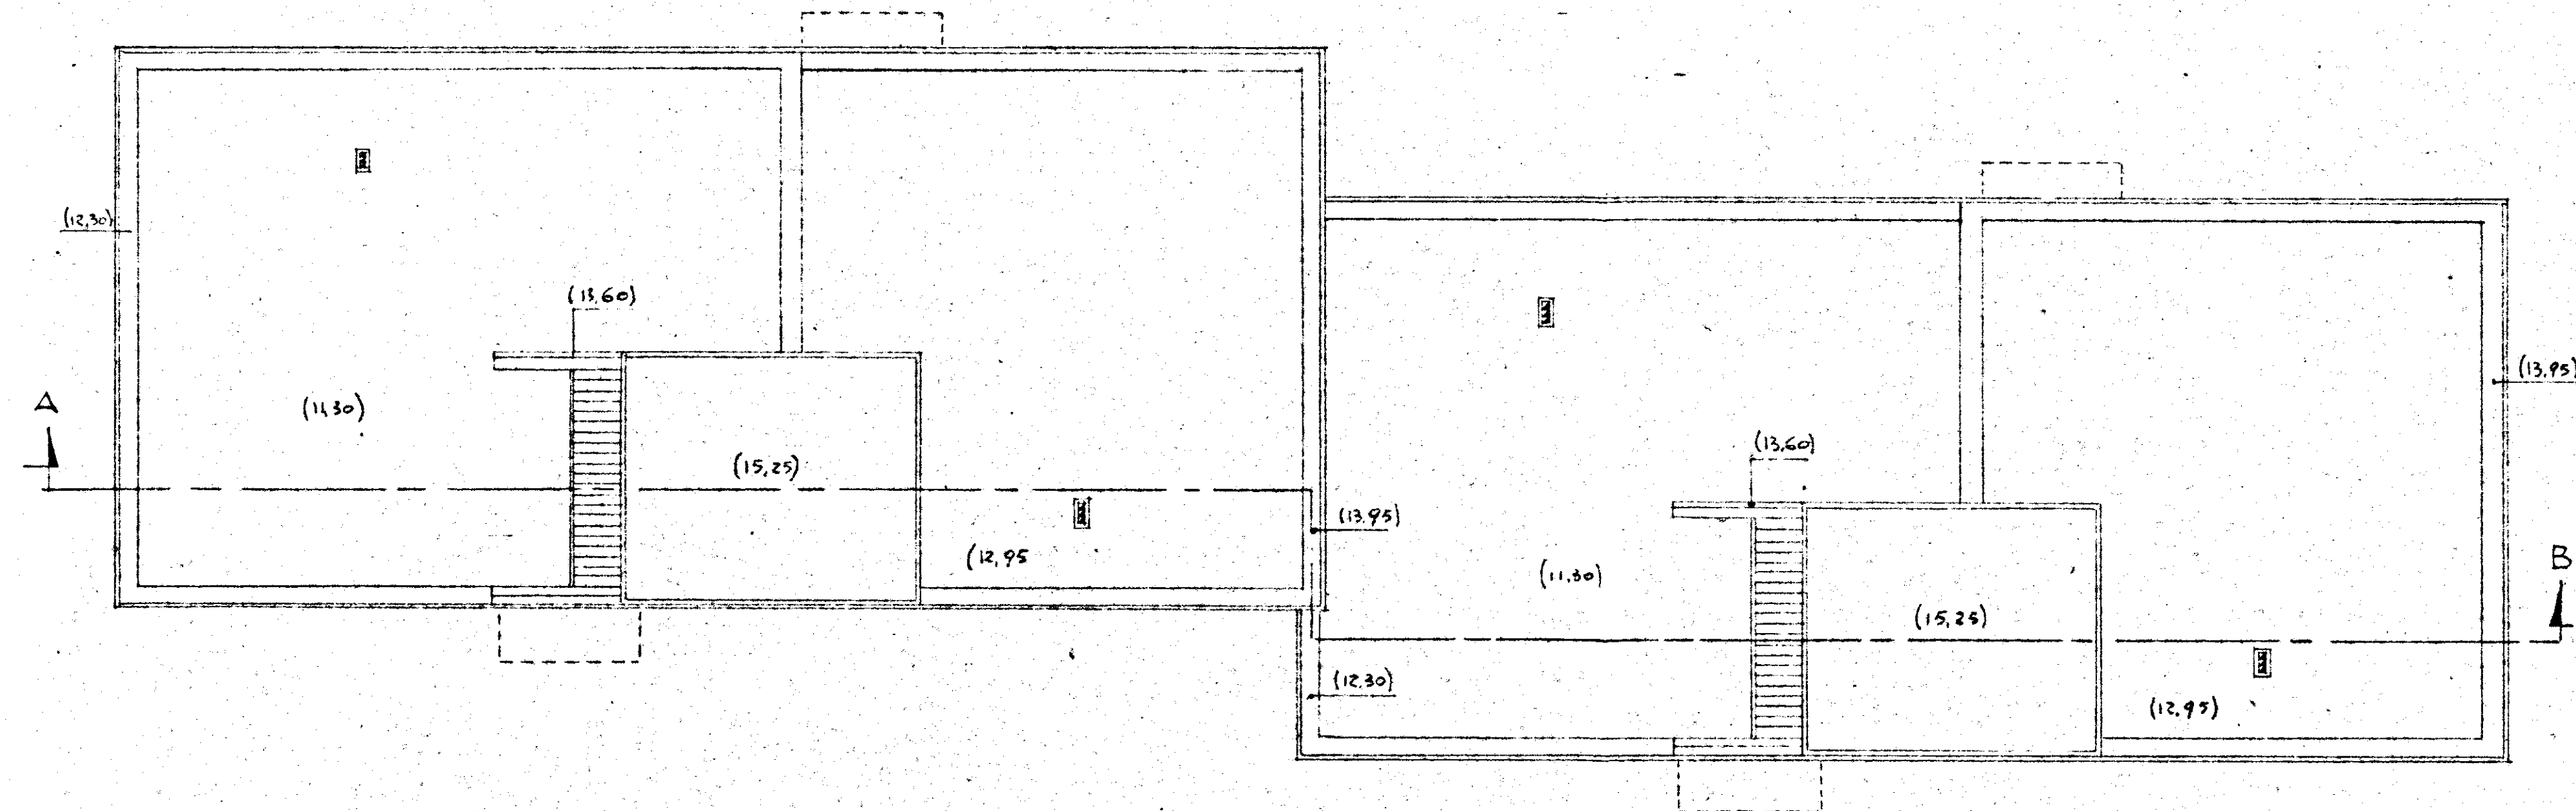

GESTIONE INA CASA 2° SETTENNIO	GRUPPO ARCH. SPACCARELLI - A. BACCIN - BRUNO-TAVOLETTI - C. BACCIN	
CASE IN MESAGNE	ed. D n° 17.18.19.20	DIS. N° 6959 TAV. 3 SERIE 243
STAZIONE APP. I.A.C.P. BRINDISI	PIANTA COPERTURE RAPP. 1:100	ROMA 7 DICEMBRE 1959