


ISTITUTO AUTONOMO CASE POPOLARI
PER LA PROVINCIA DI BRINDISI


Costruzione di n° 43 abitazioni per
Lavoratori Agricoli Dipendenti
in BRINDISI - Pal. Tipo 5

PROSPETTI e SEZIONI


Scala 1:100

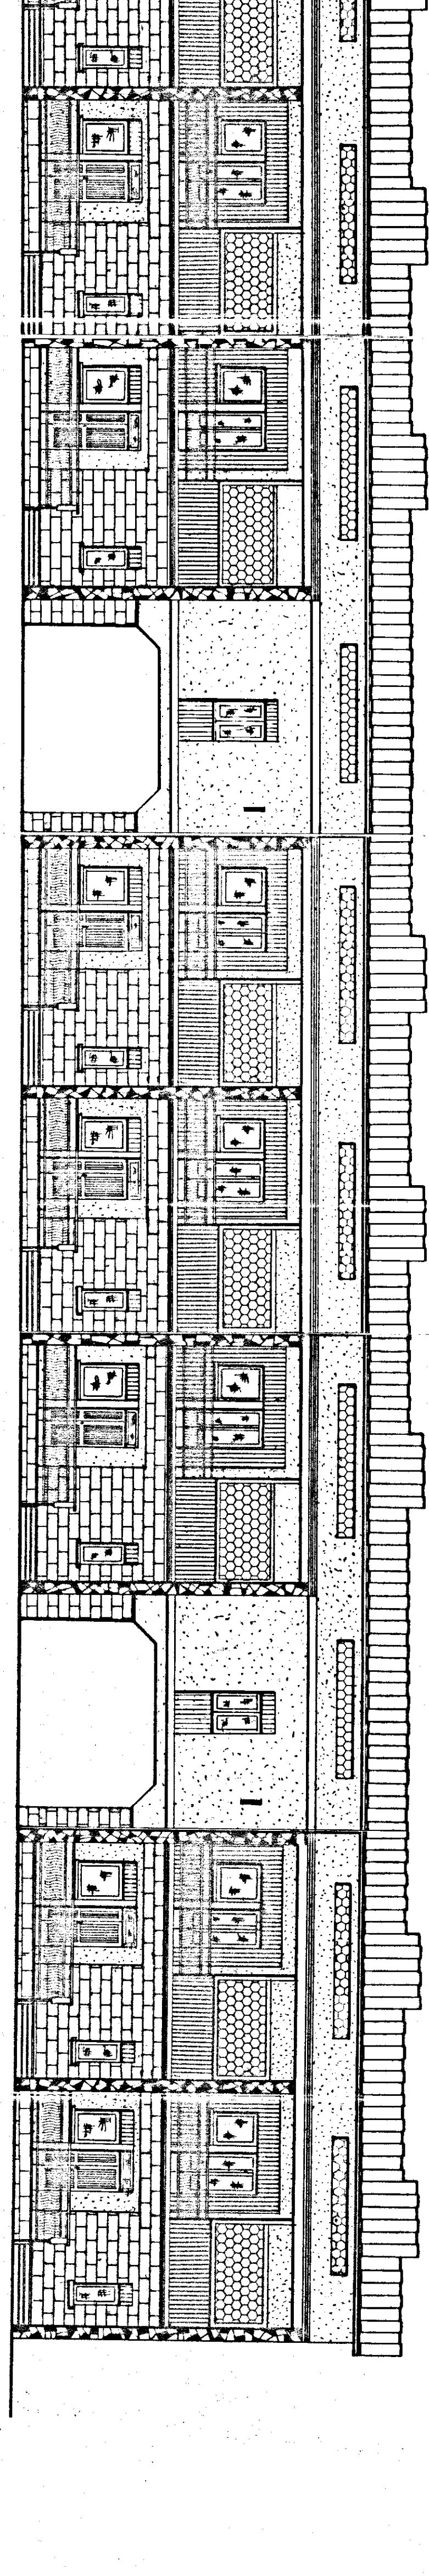


PROSPETTO ANTERIORE

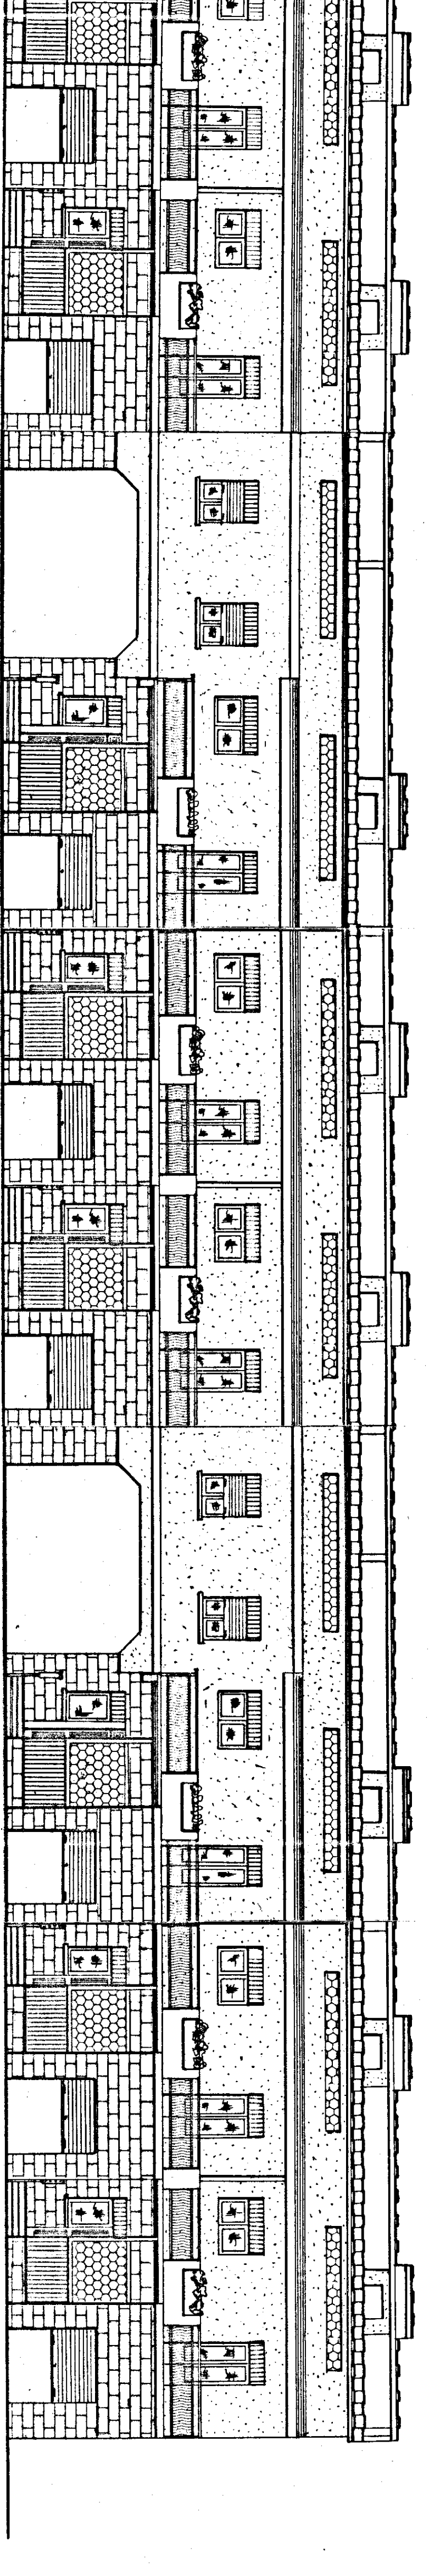

PROSPETTO POSTERIORE

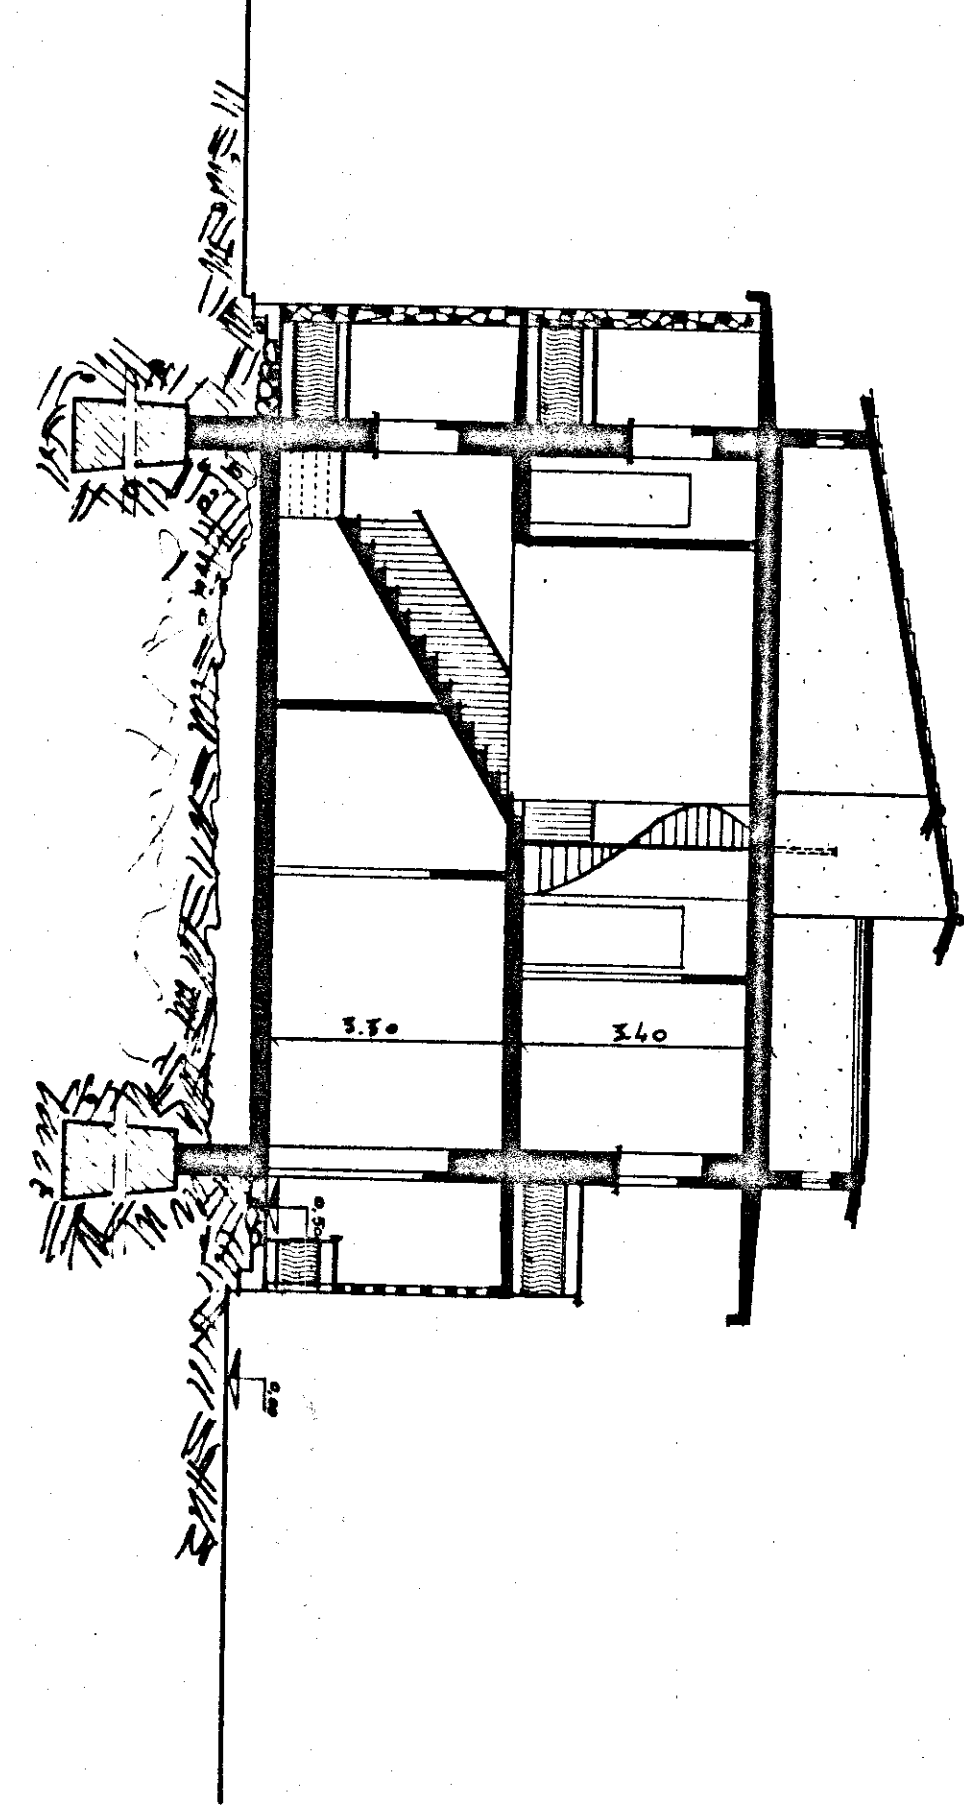

SEZIONE A-A'

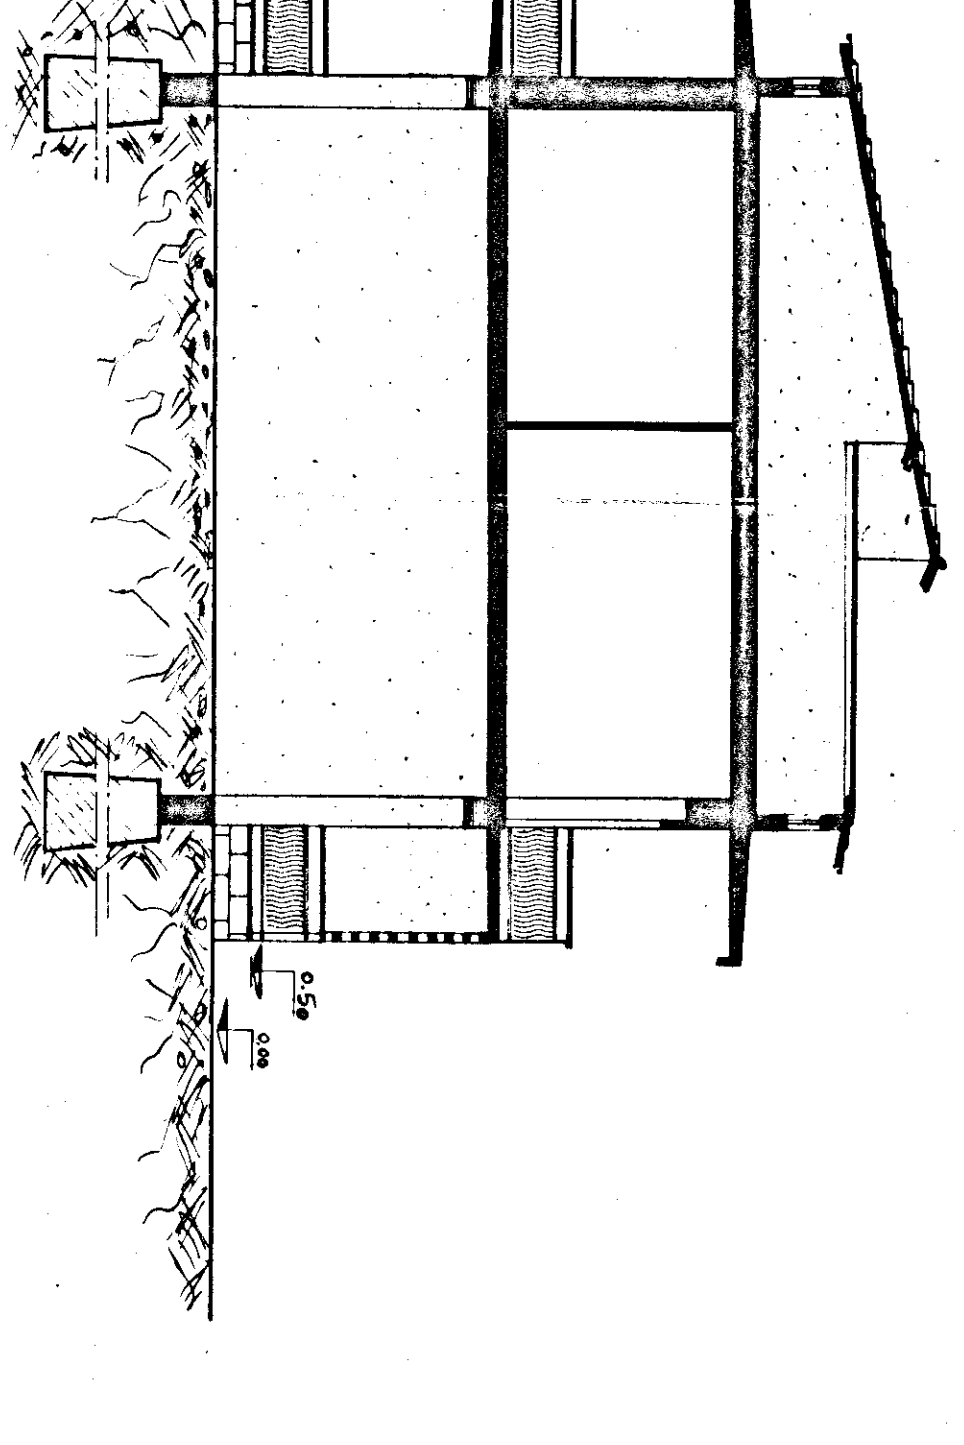

SEZIONE B-B'