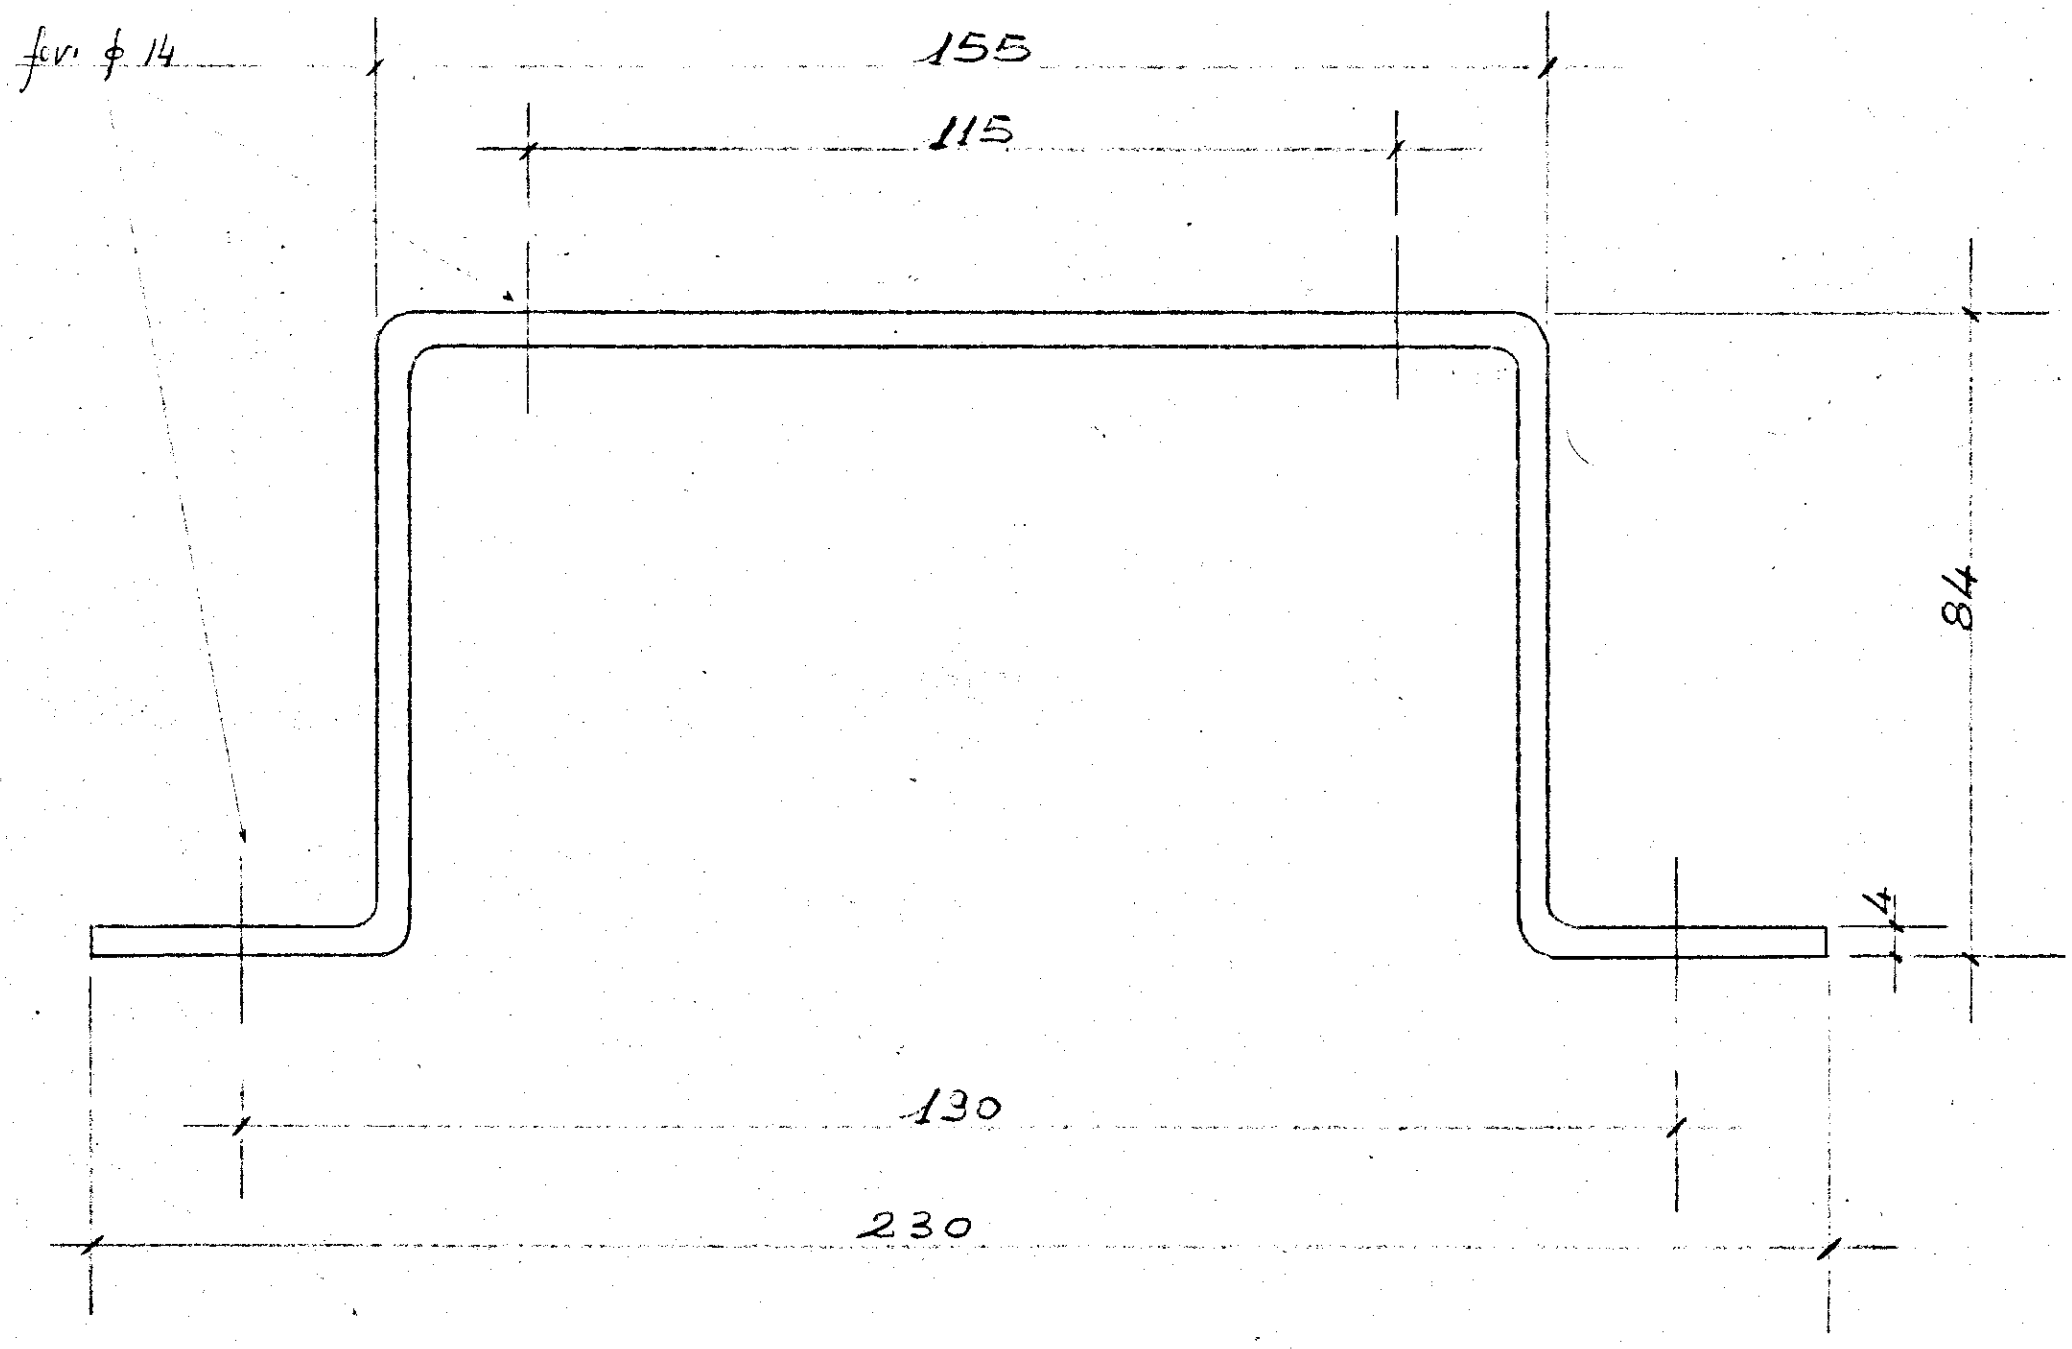

I. S. E. S.
ISTITUTO PER LO SVILUPPO DELL'EDILIZIA SOCIALE
(Costituito con legge 22-1-1974, n. 9)
Ufficio Regionale della Puglia e Basilicata
BARI

LAVORI DI UN CENTRO SOCIALE IN BRINDISI RIONE PARADISO

I. V. A. P. S.p.A.
BARI - Via Modugno Km. 4+200
Ferruccio Massarelli

IL DIRETTORE DEI LAVORI
Renato Fiorini

TAV. 18

ALLEG. ALLA CONTABILITÀ N° 16

IVAP S.p.A. - Bari			
scala	disegnatore	controllo	data
1:1	D.		

Disegno N.	Denominazione	Materiale
		ϕ 120×4

GRUPPO	
Cod.	Descrizione
150.1	
SOTTOGRUPPO	
Cod.	Descrizione
22	
PARTICOLARE	
Cod.	Descrizione
024	STAFFA APPOGGIO ARCARECCIO
Progr.	
036	PER PENDENZA