Gestione Case Lavoratori
LEGGE 14-2-1963 n° 60

ART. 15/3

I.A.C.P.
STAZIONE APPALTANTE-BRINDISI

BRINDISI FABBRICATO SOCIALE COOPERATIVA
FEDE 7

PARTICOLARI INFISSI

dott. ing. Giuseppe Marasco PROGETTISTA

dott. ing. Giuseppe Marasco DIRETTORE LAVORI

TAV. 10

APPROVATO
DAL CONSIGLIO DI AMMINISTRAZIONE
INTEGRATO GESCAL NELLA SEDUTA
DEL 21 Dicembre 1970 CON PROVVEDIMENTO N. 253
Brindisi, ...
IL PRESIDENTE

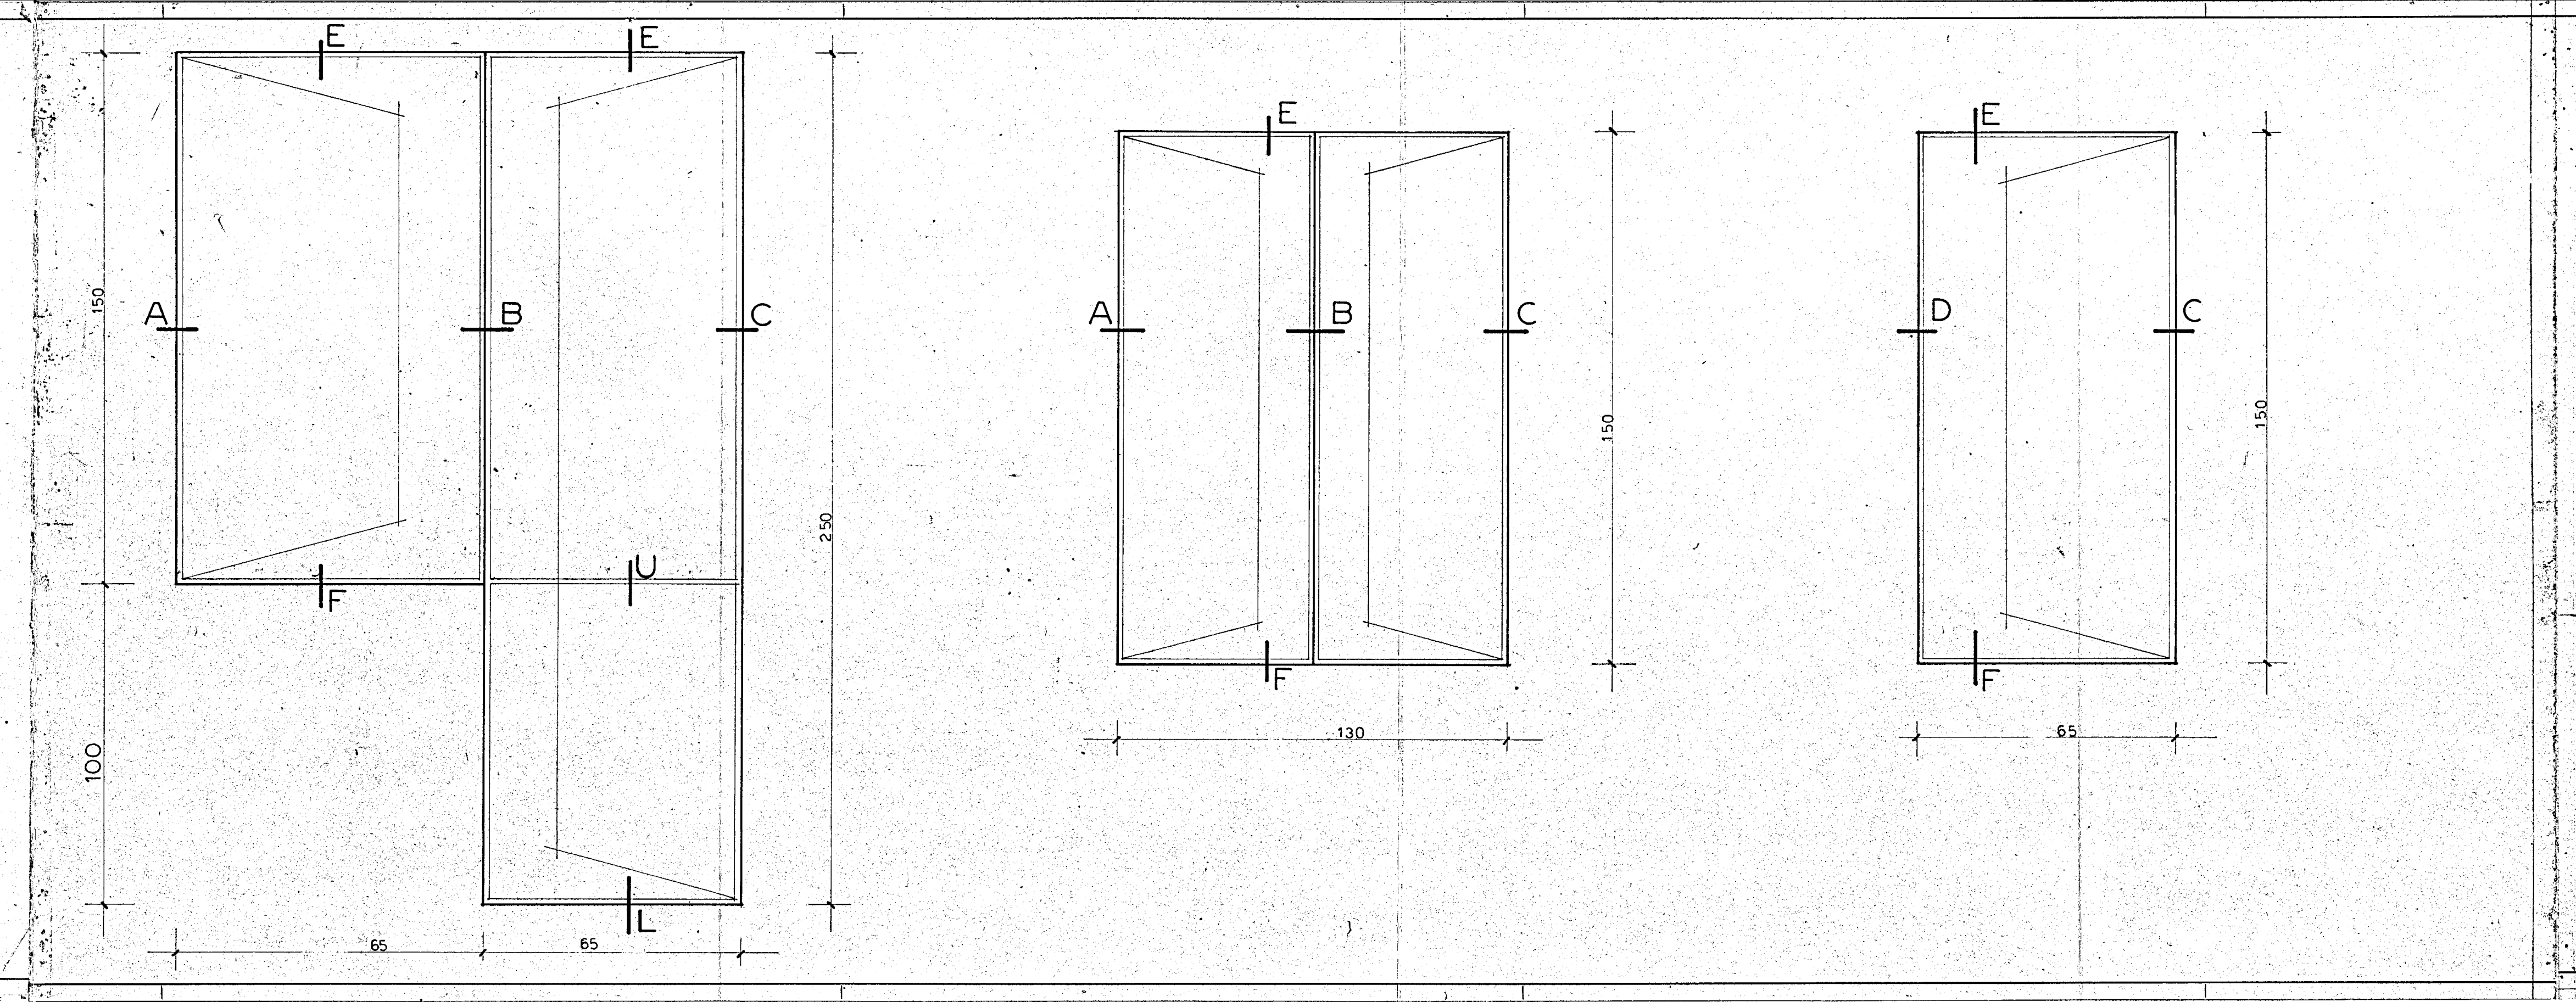

100
65
65
250
130
150
150
65
150
A
B
C
D
E
F
L
U

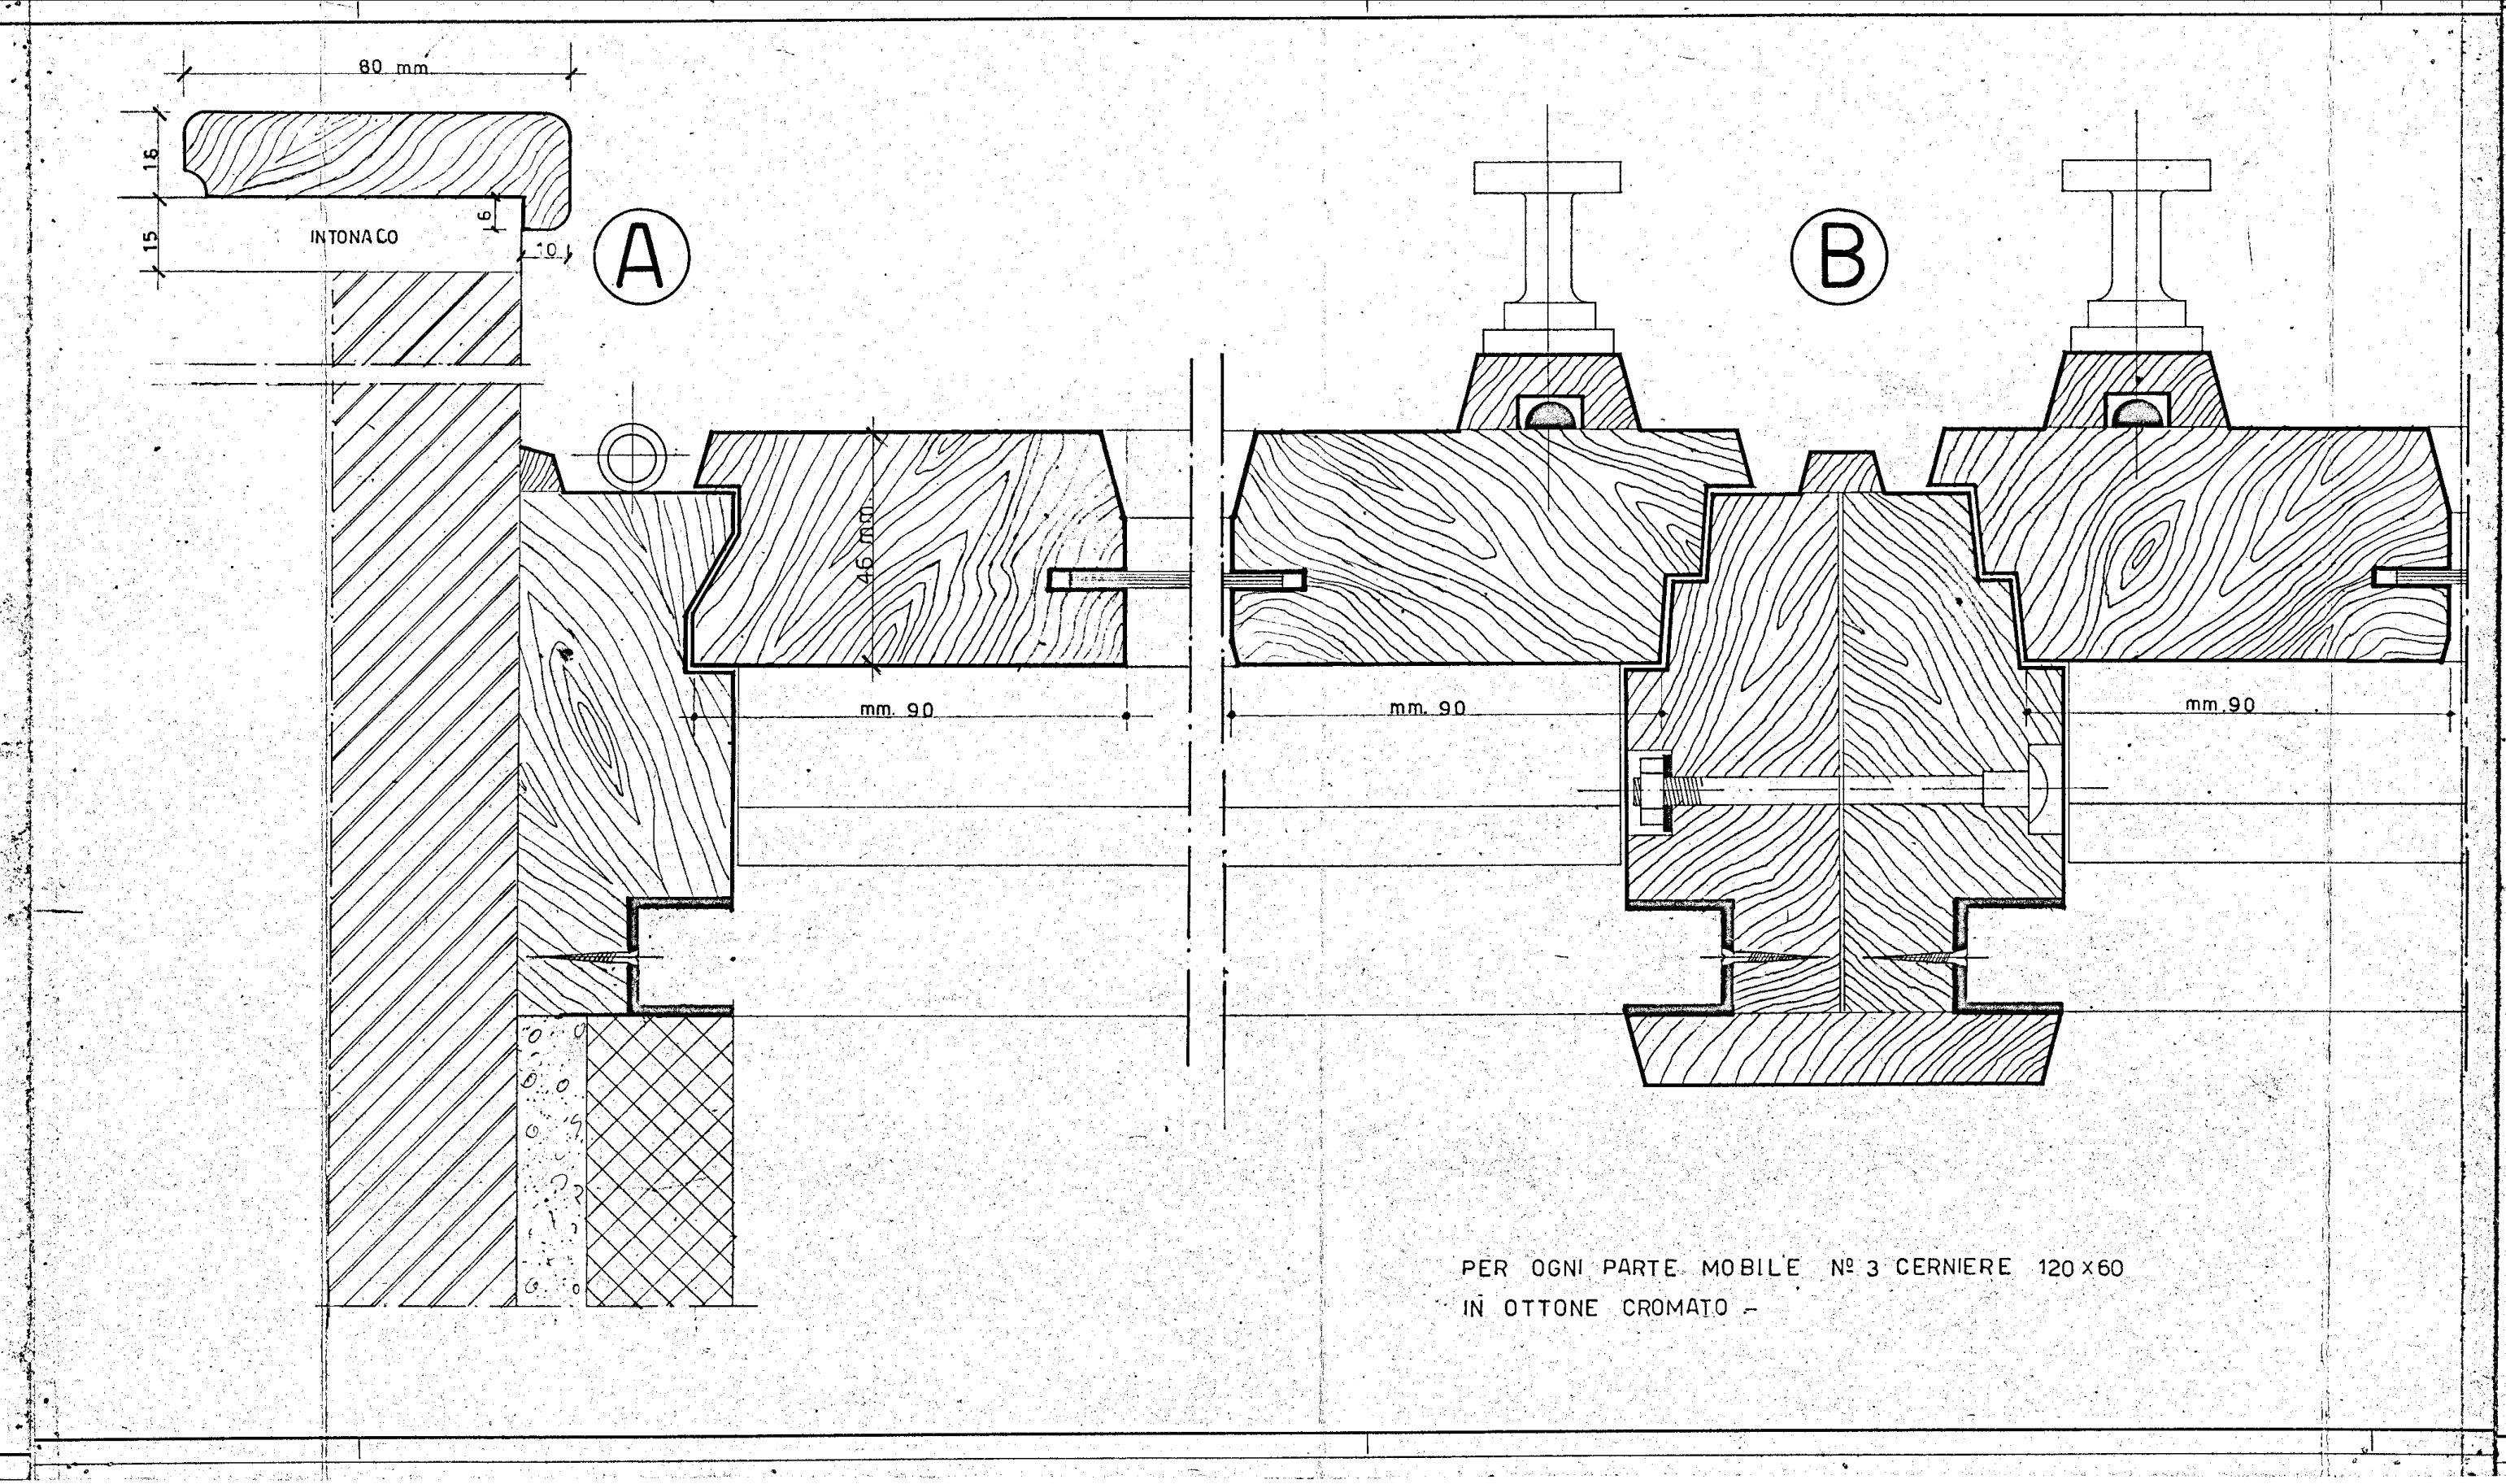

A
B
80 mm
16
15
INTONACO
6
10
46 mm
mm. 90
mm. 90
mm. 90
150

PER OGNI PARTE MOBILE N° 3 CERNIERE 120 x 60
IN OTTONE CROMATO –

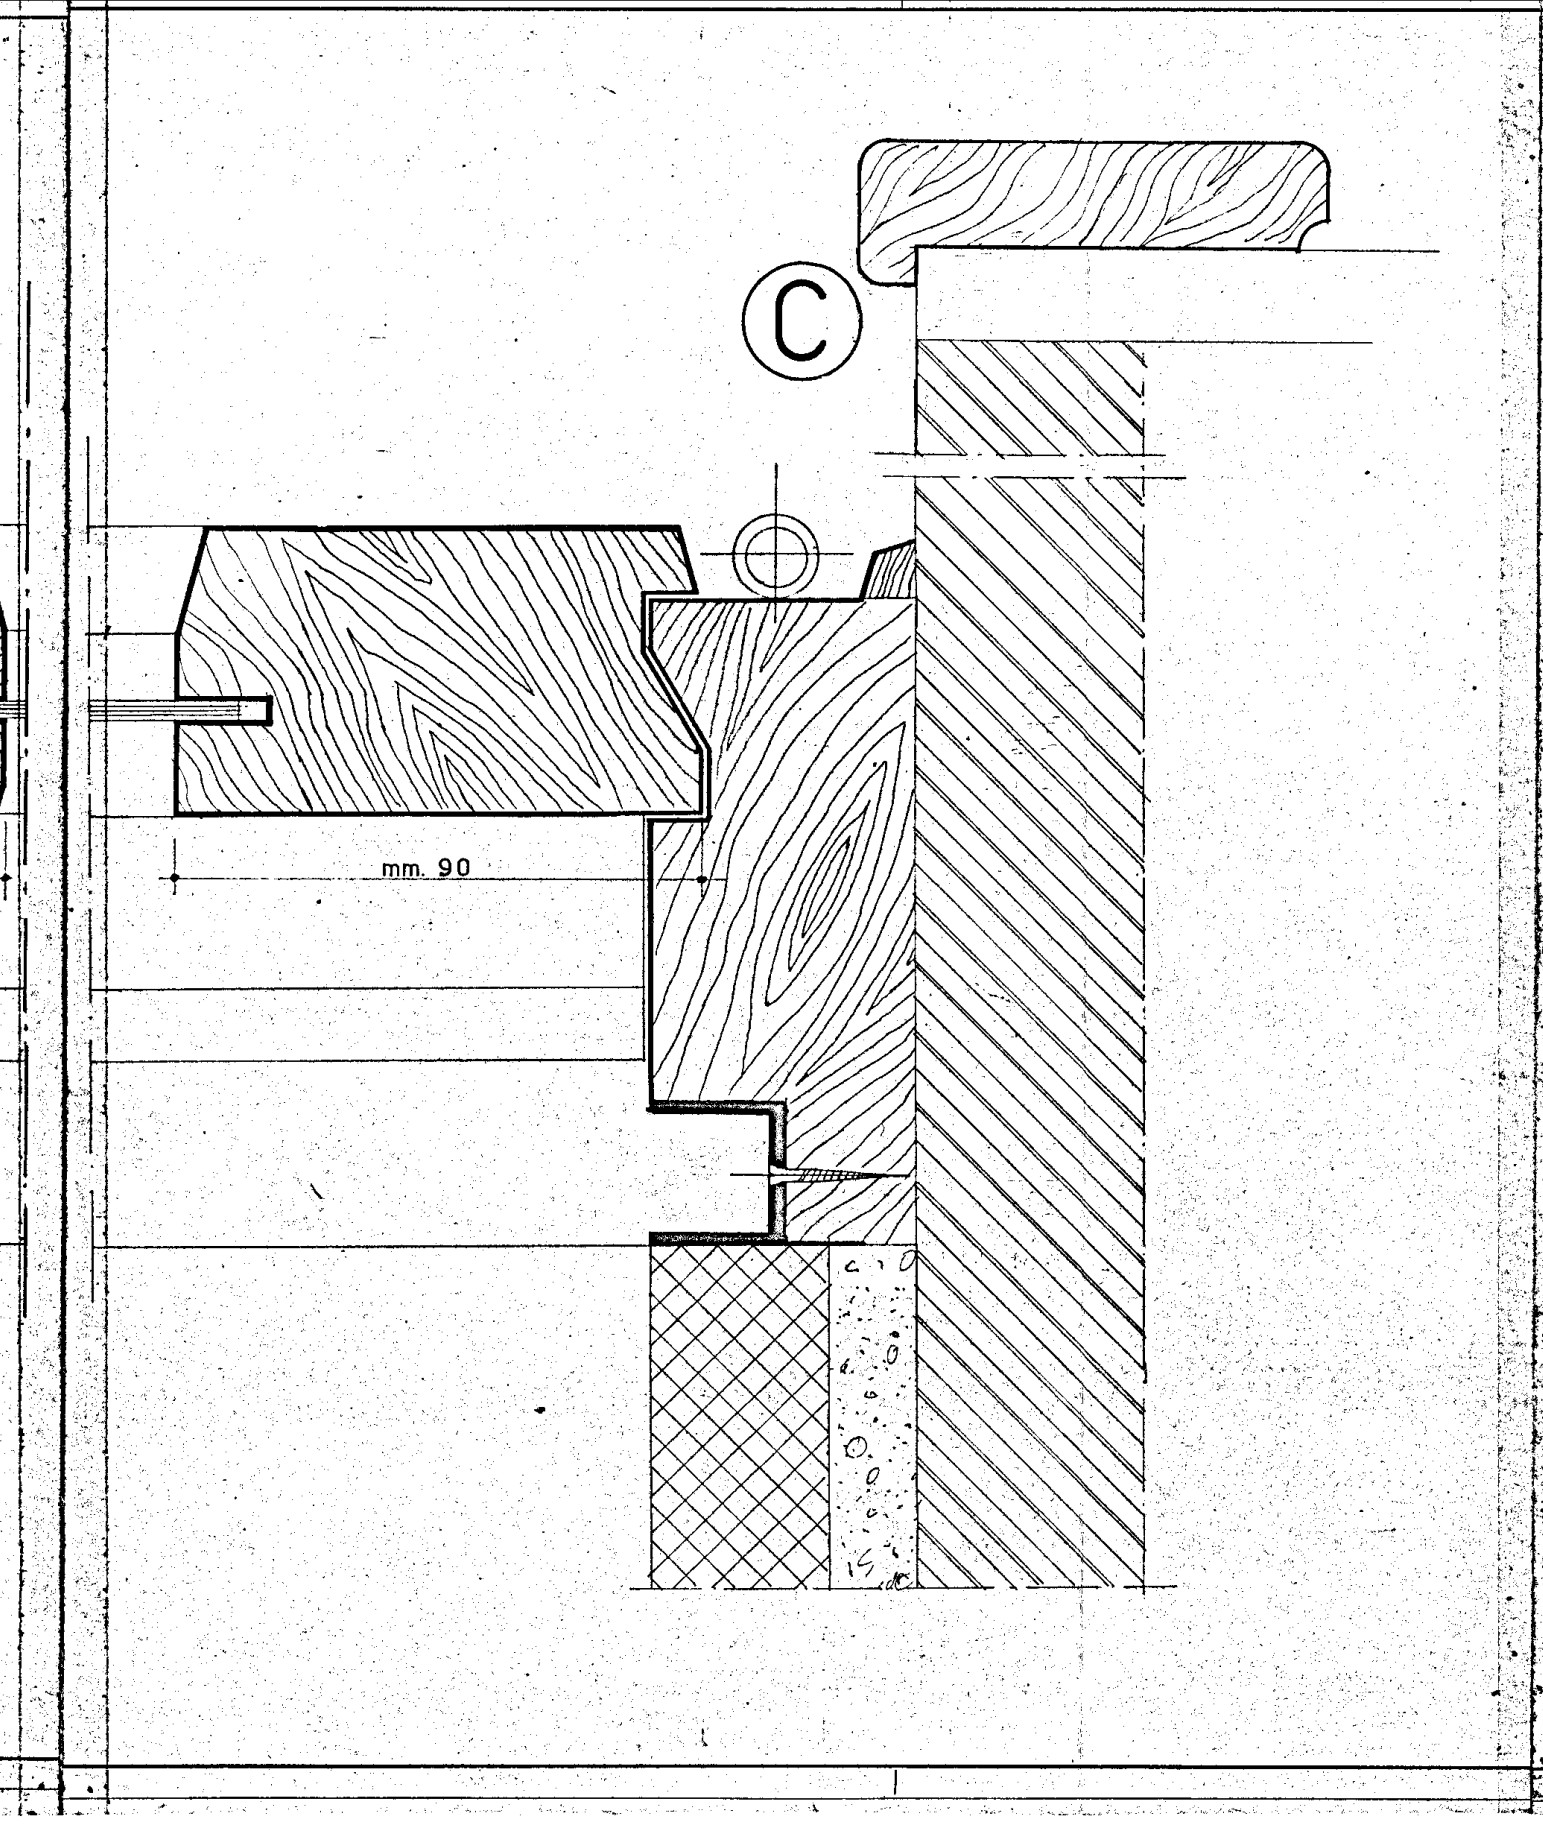

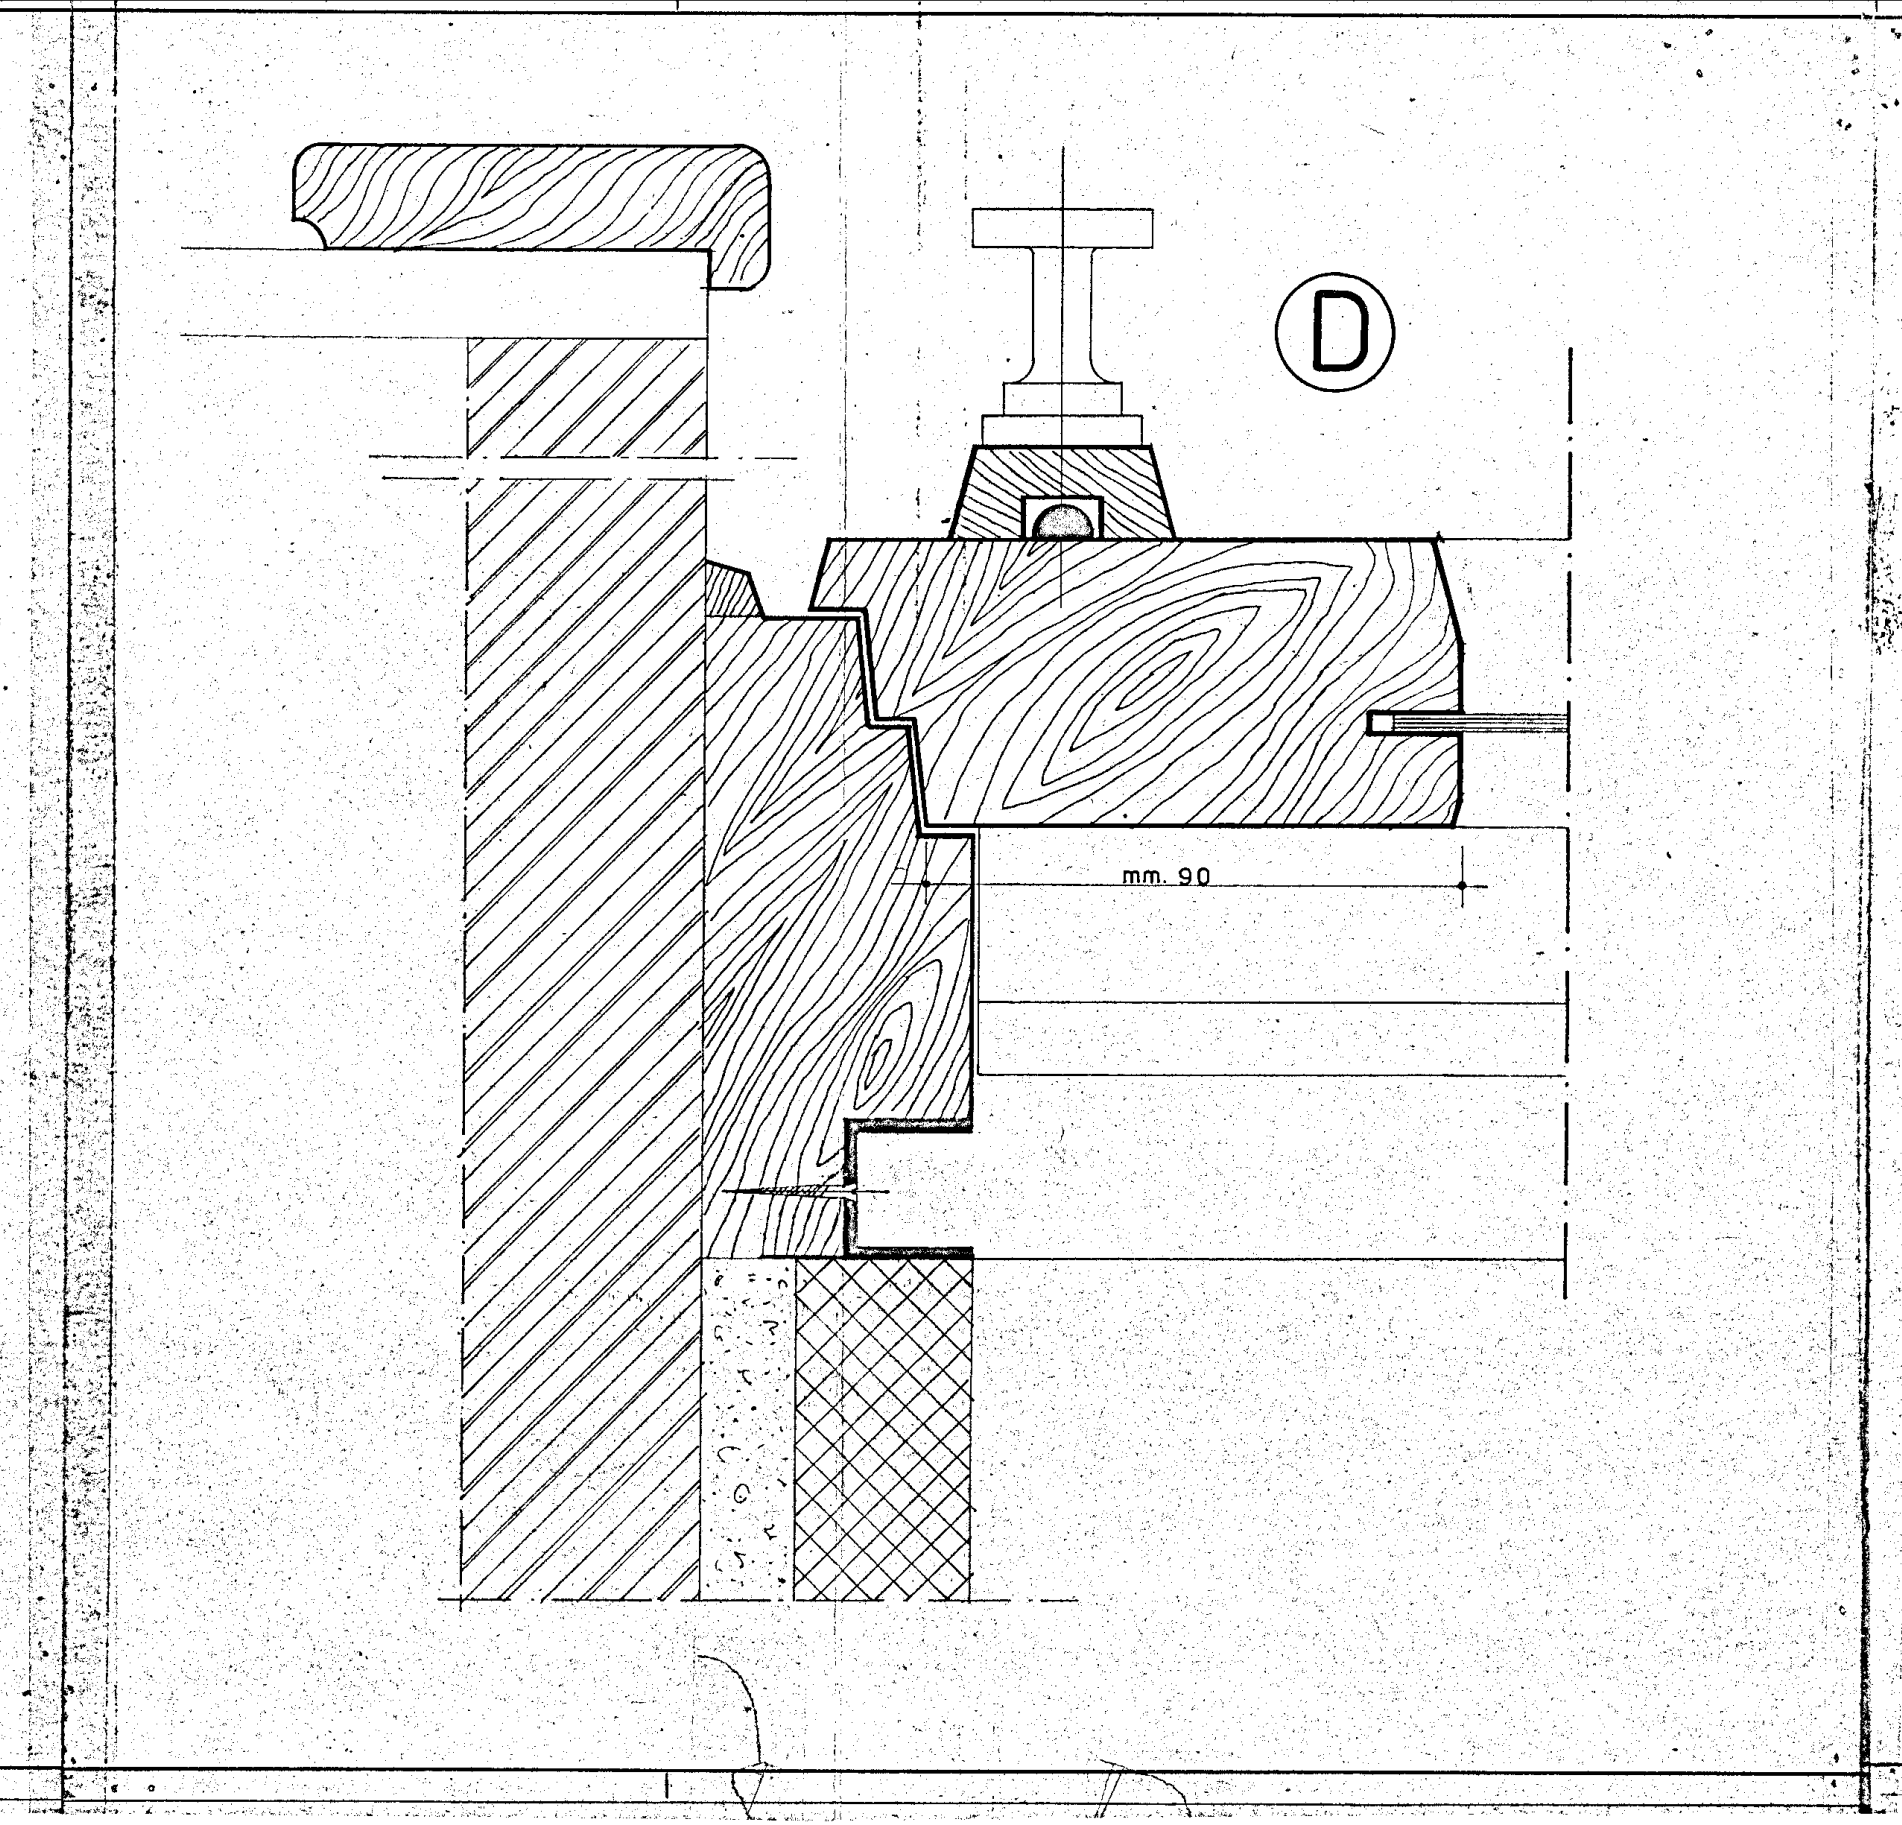

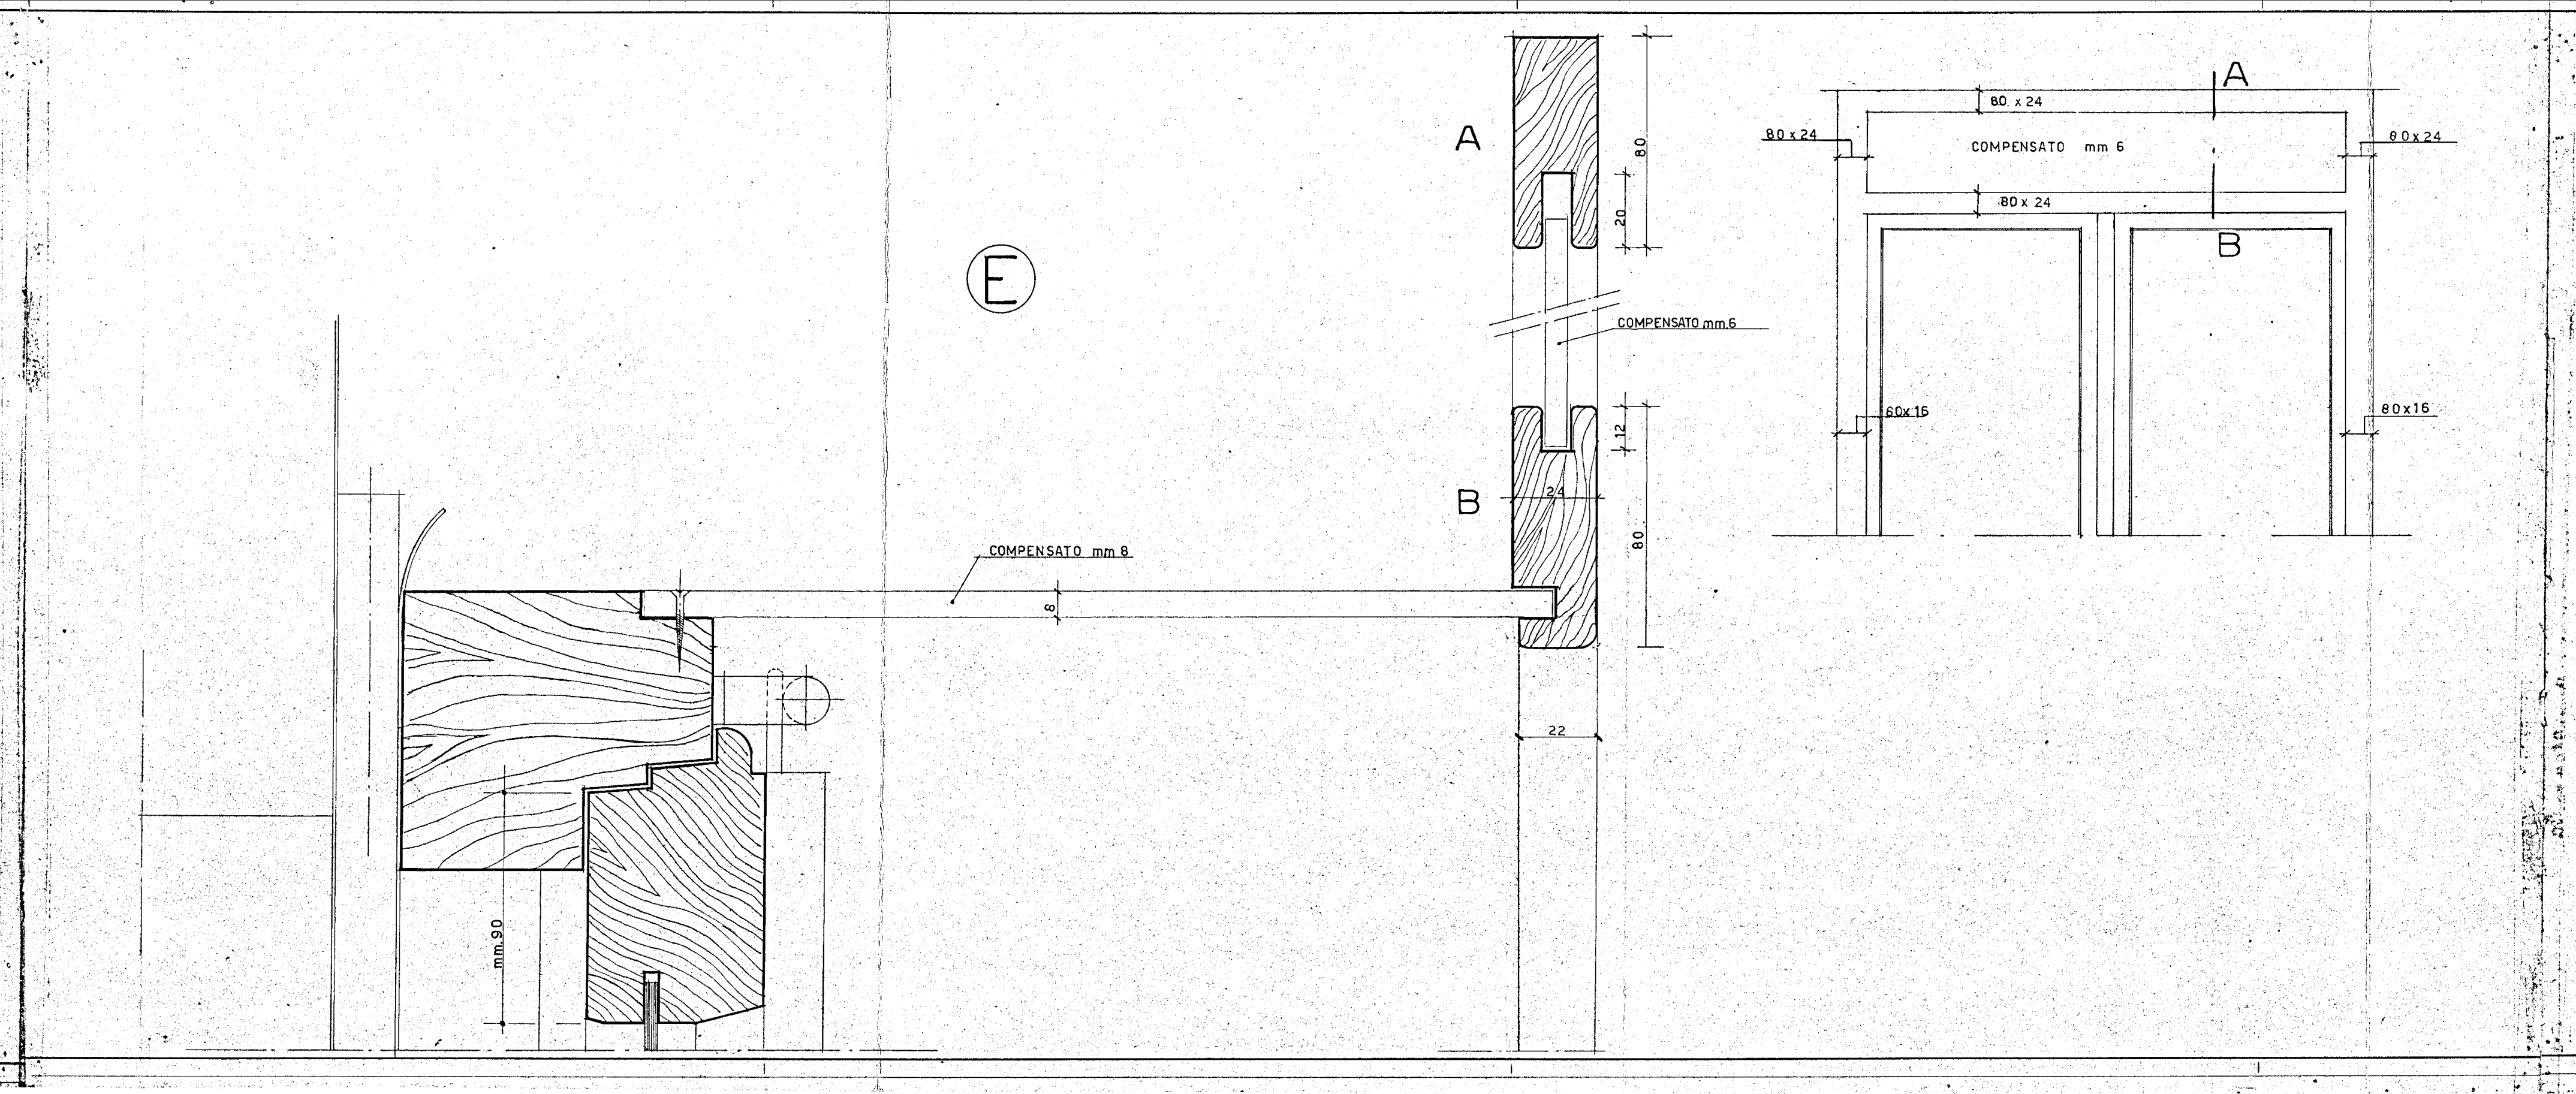

E
COMPENSATO mm 8
8
mm. 90
A
B
80
20
12
24
80
22
COMPENSATO mm 6
80 x 24
80 x 24
80 x 24
80 x 24
COMPENSATO mm 6
80 x 16
80 x 16
A
B

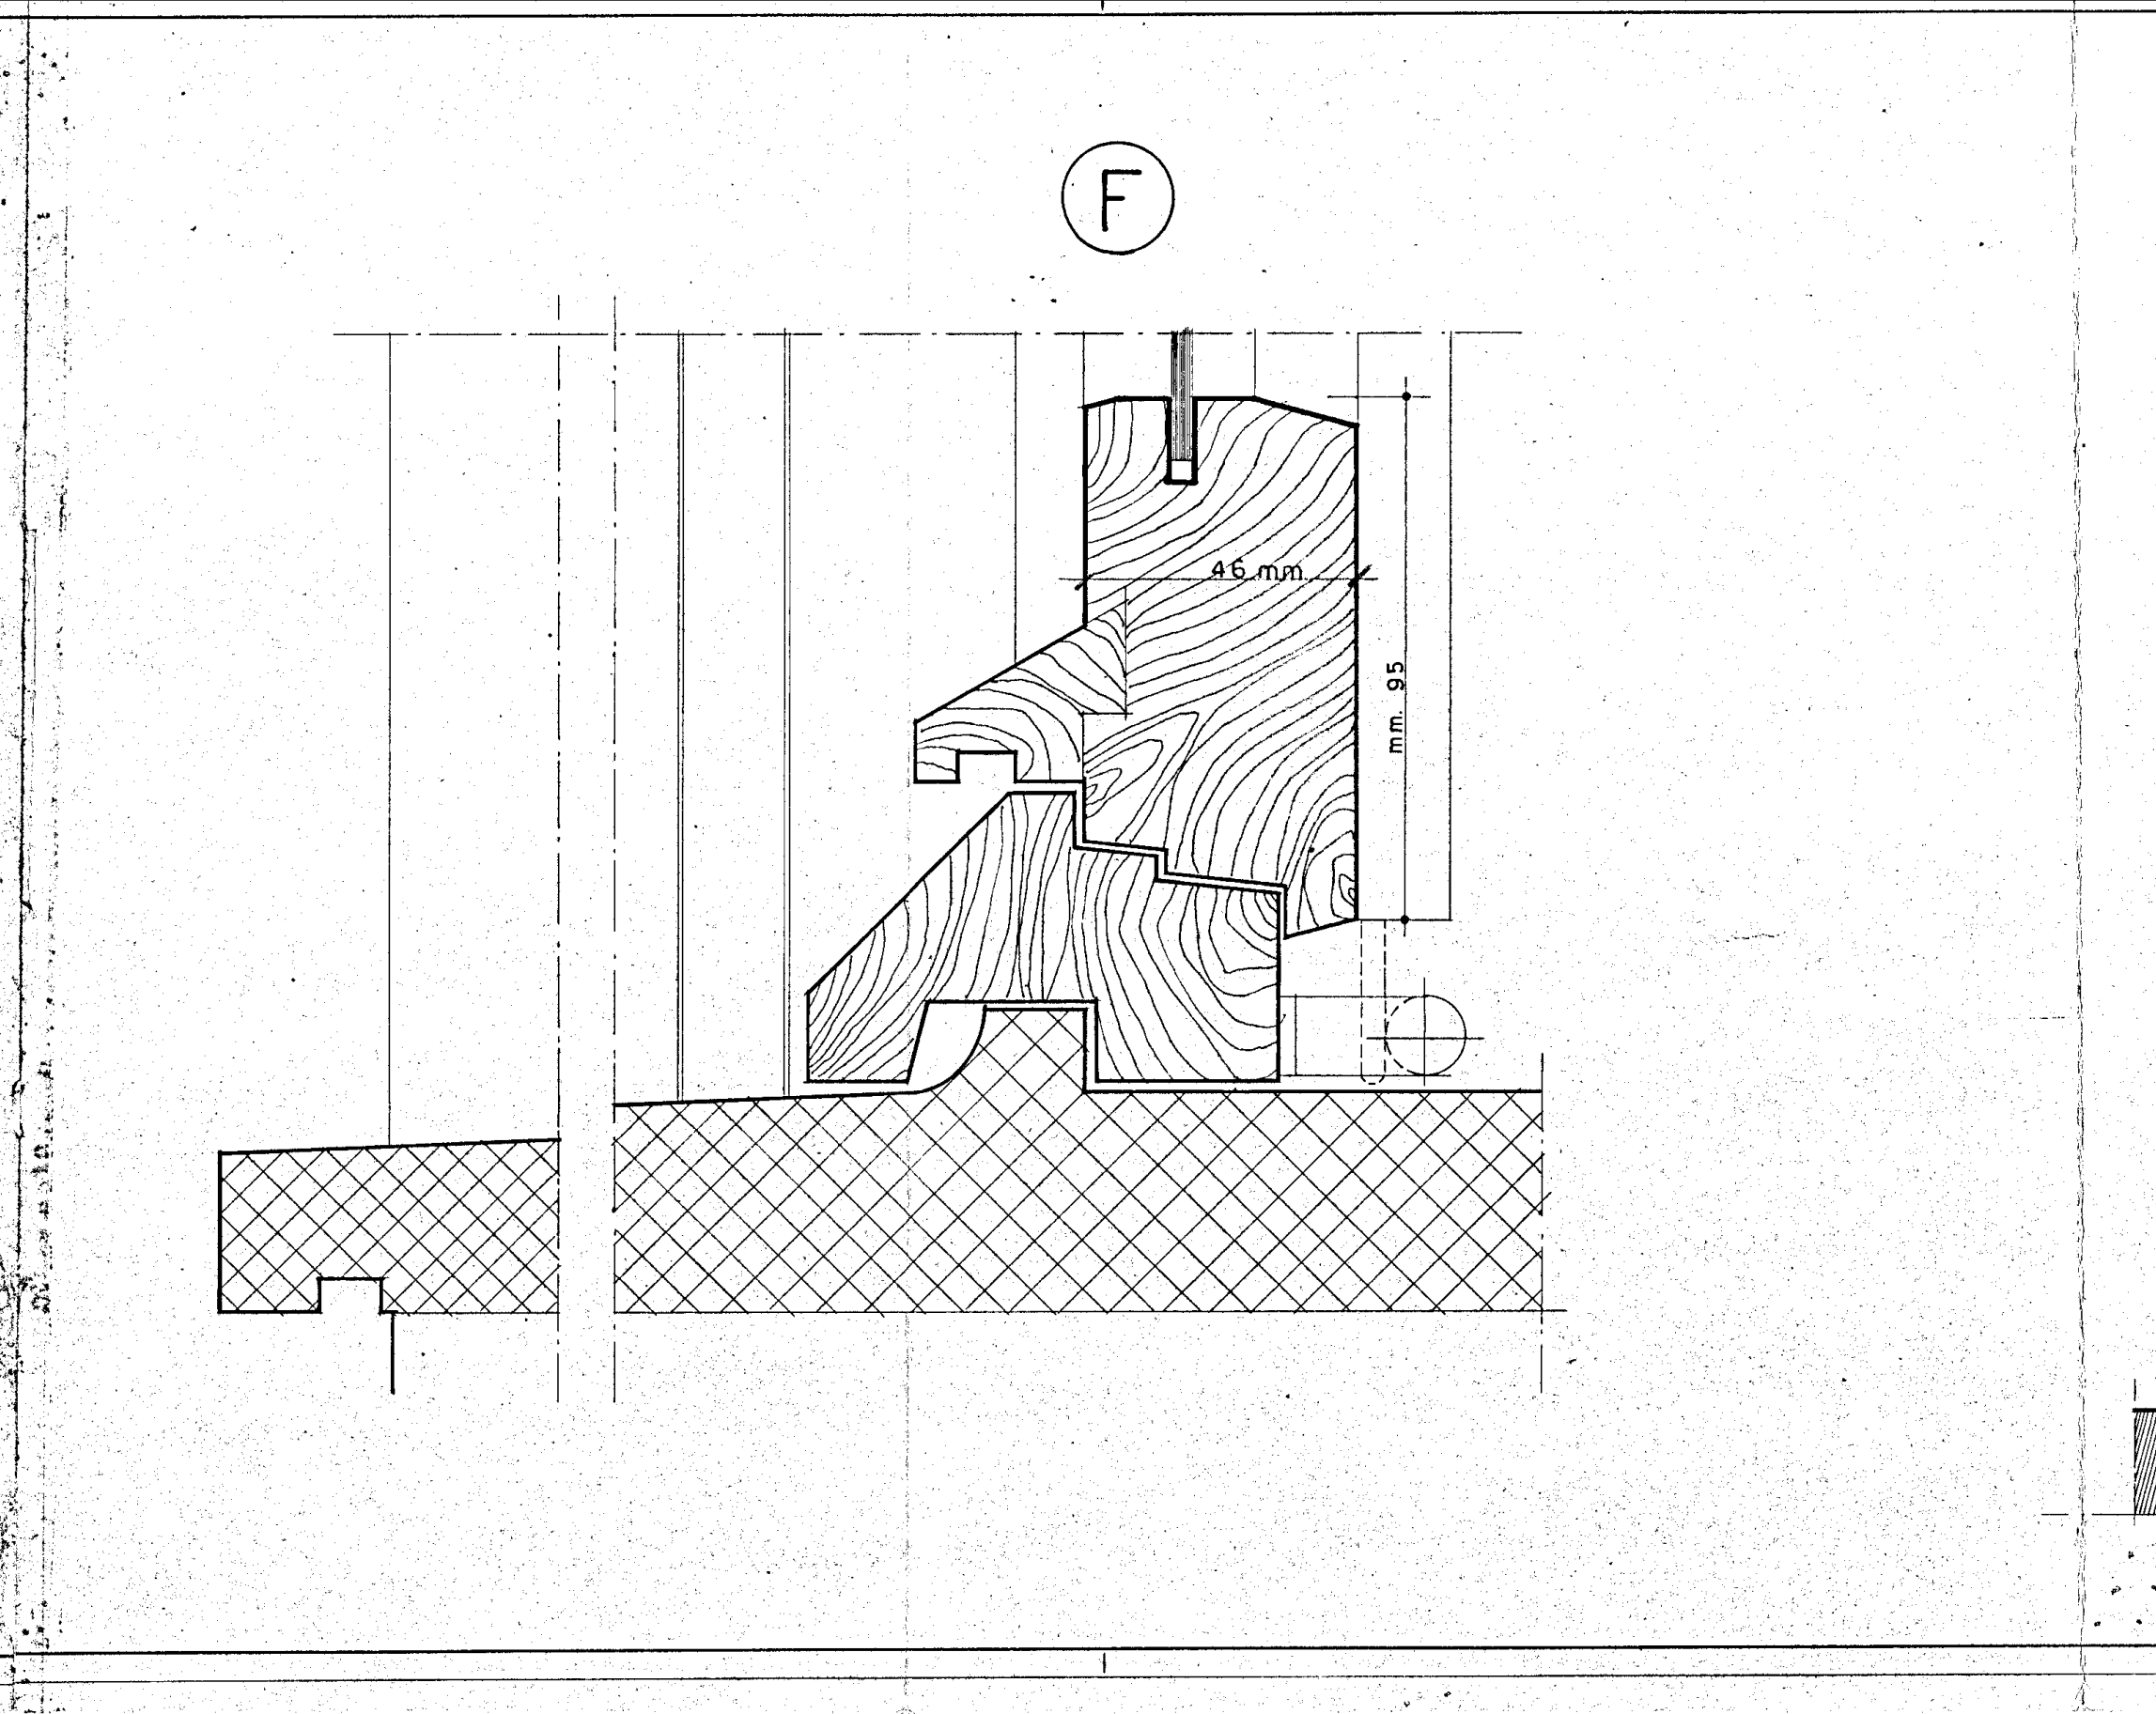

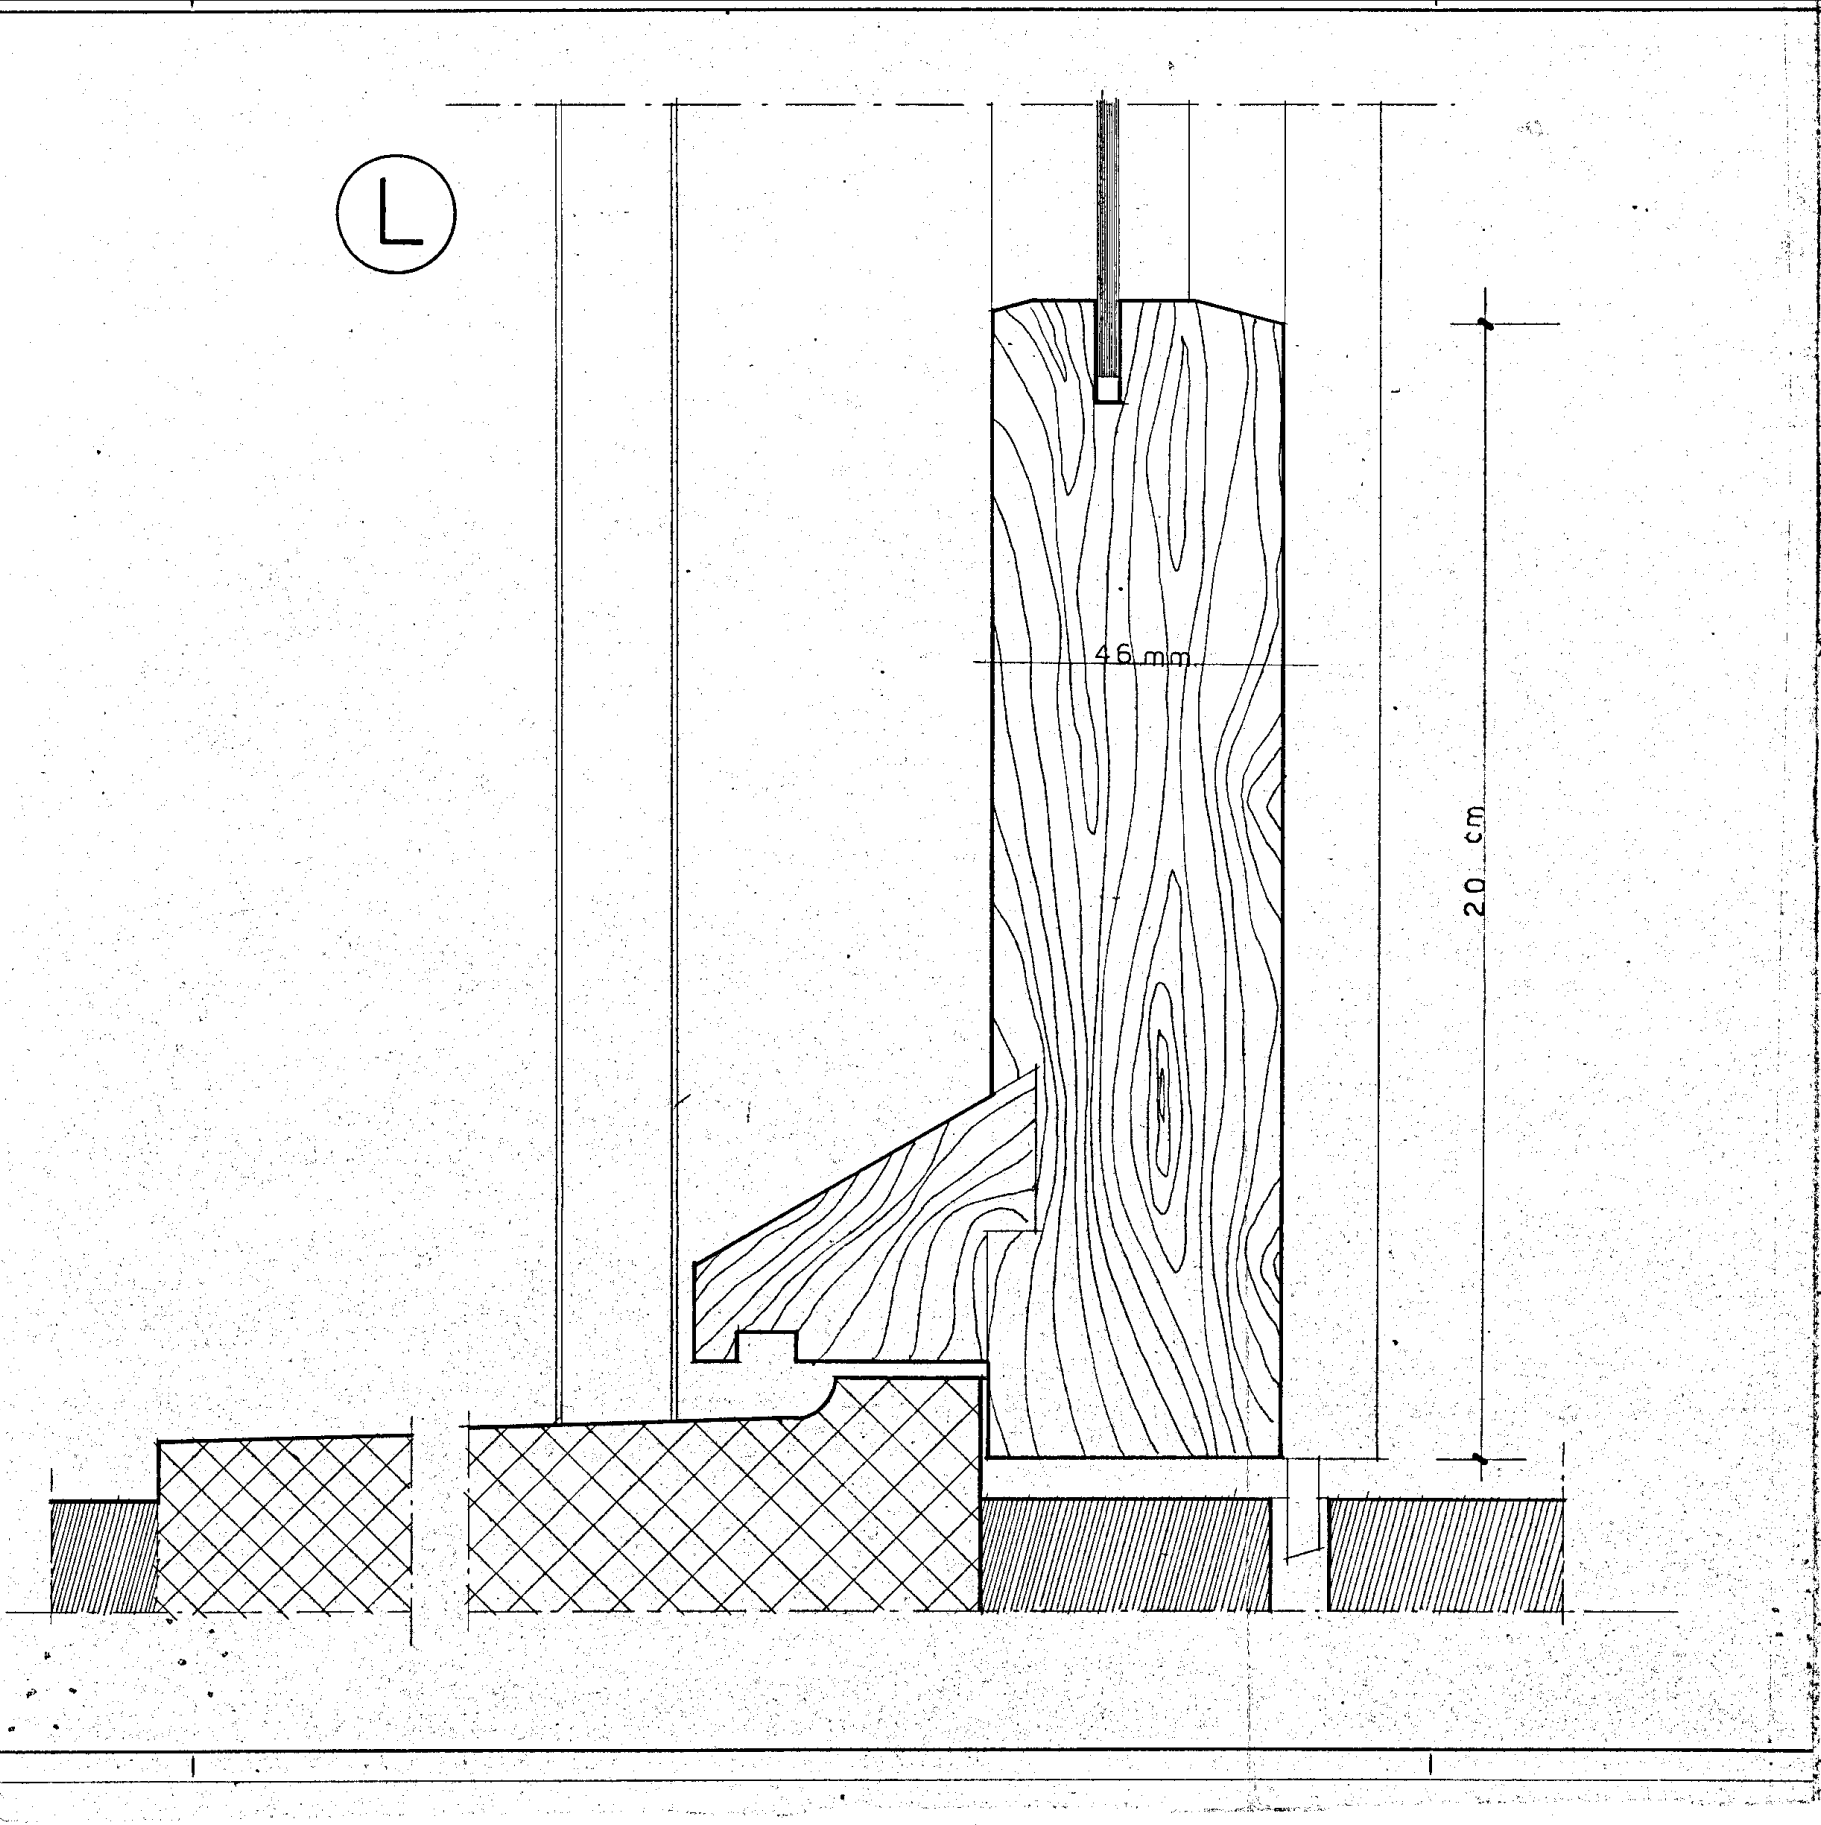

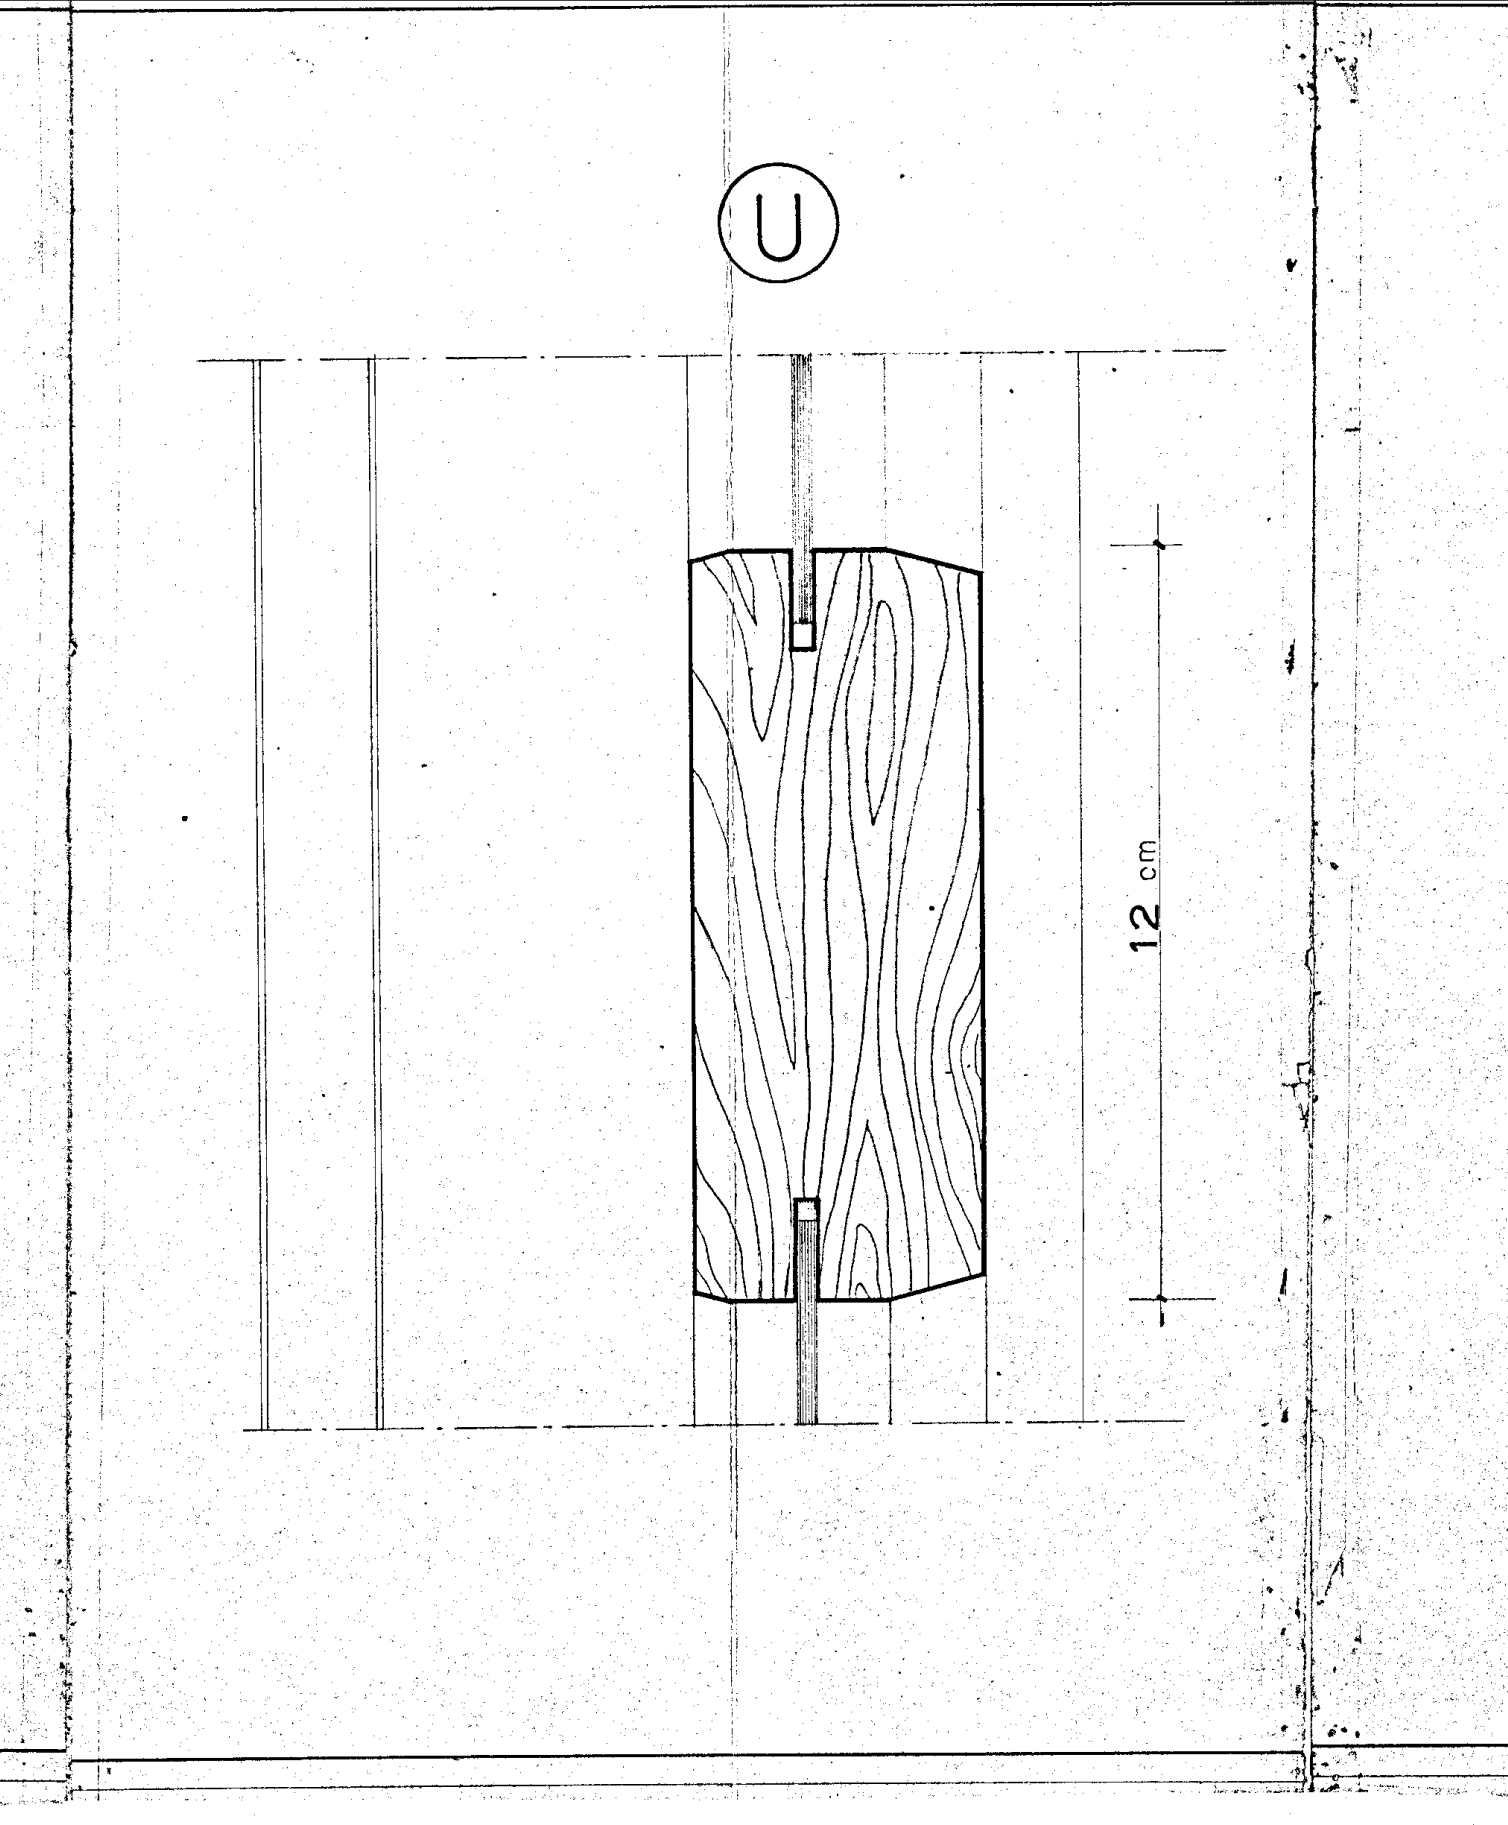

BUSSOLA PER VANI INTERNI

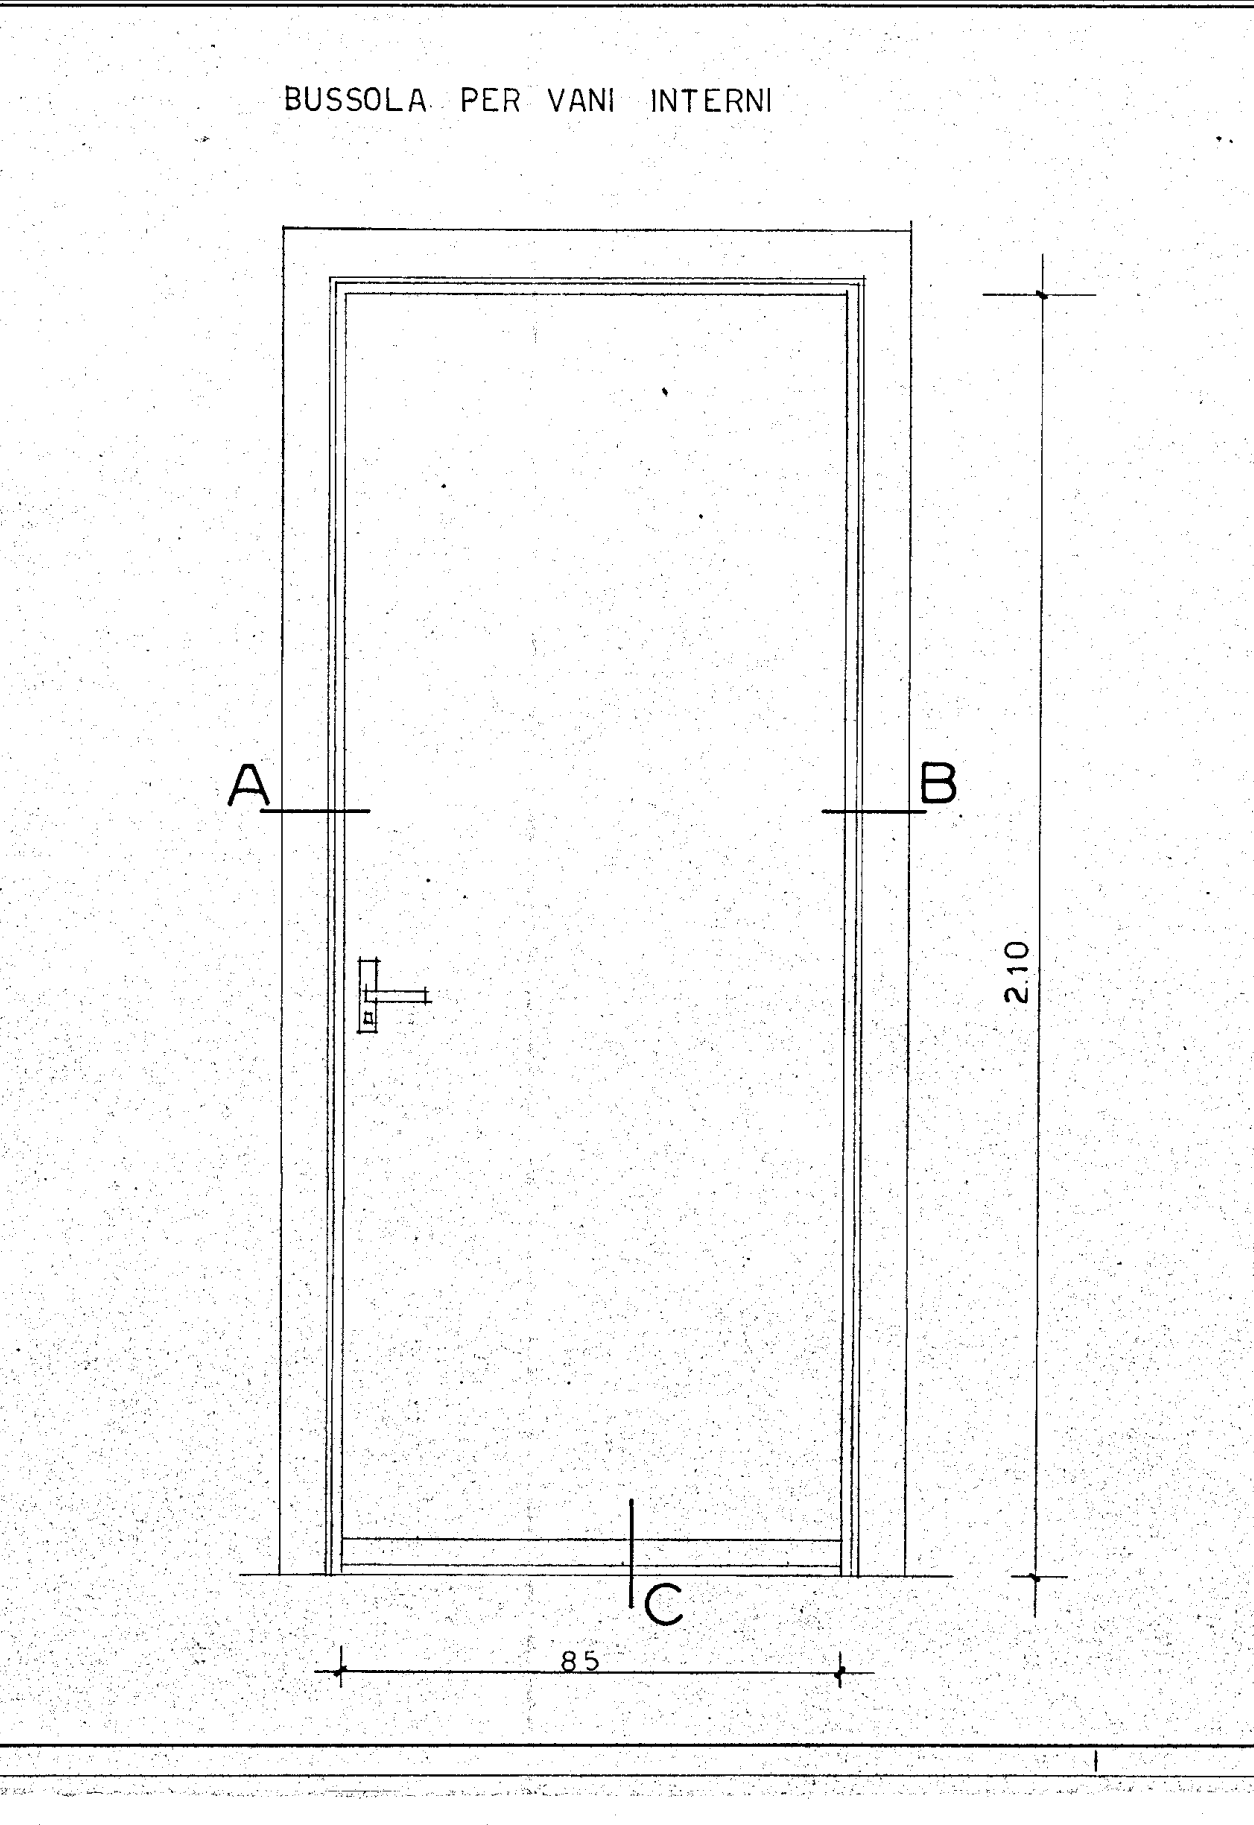

BUSSOLA SENZA VETRI

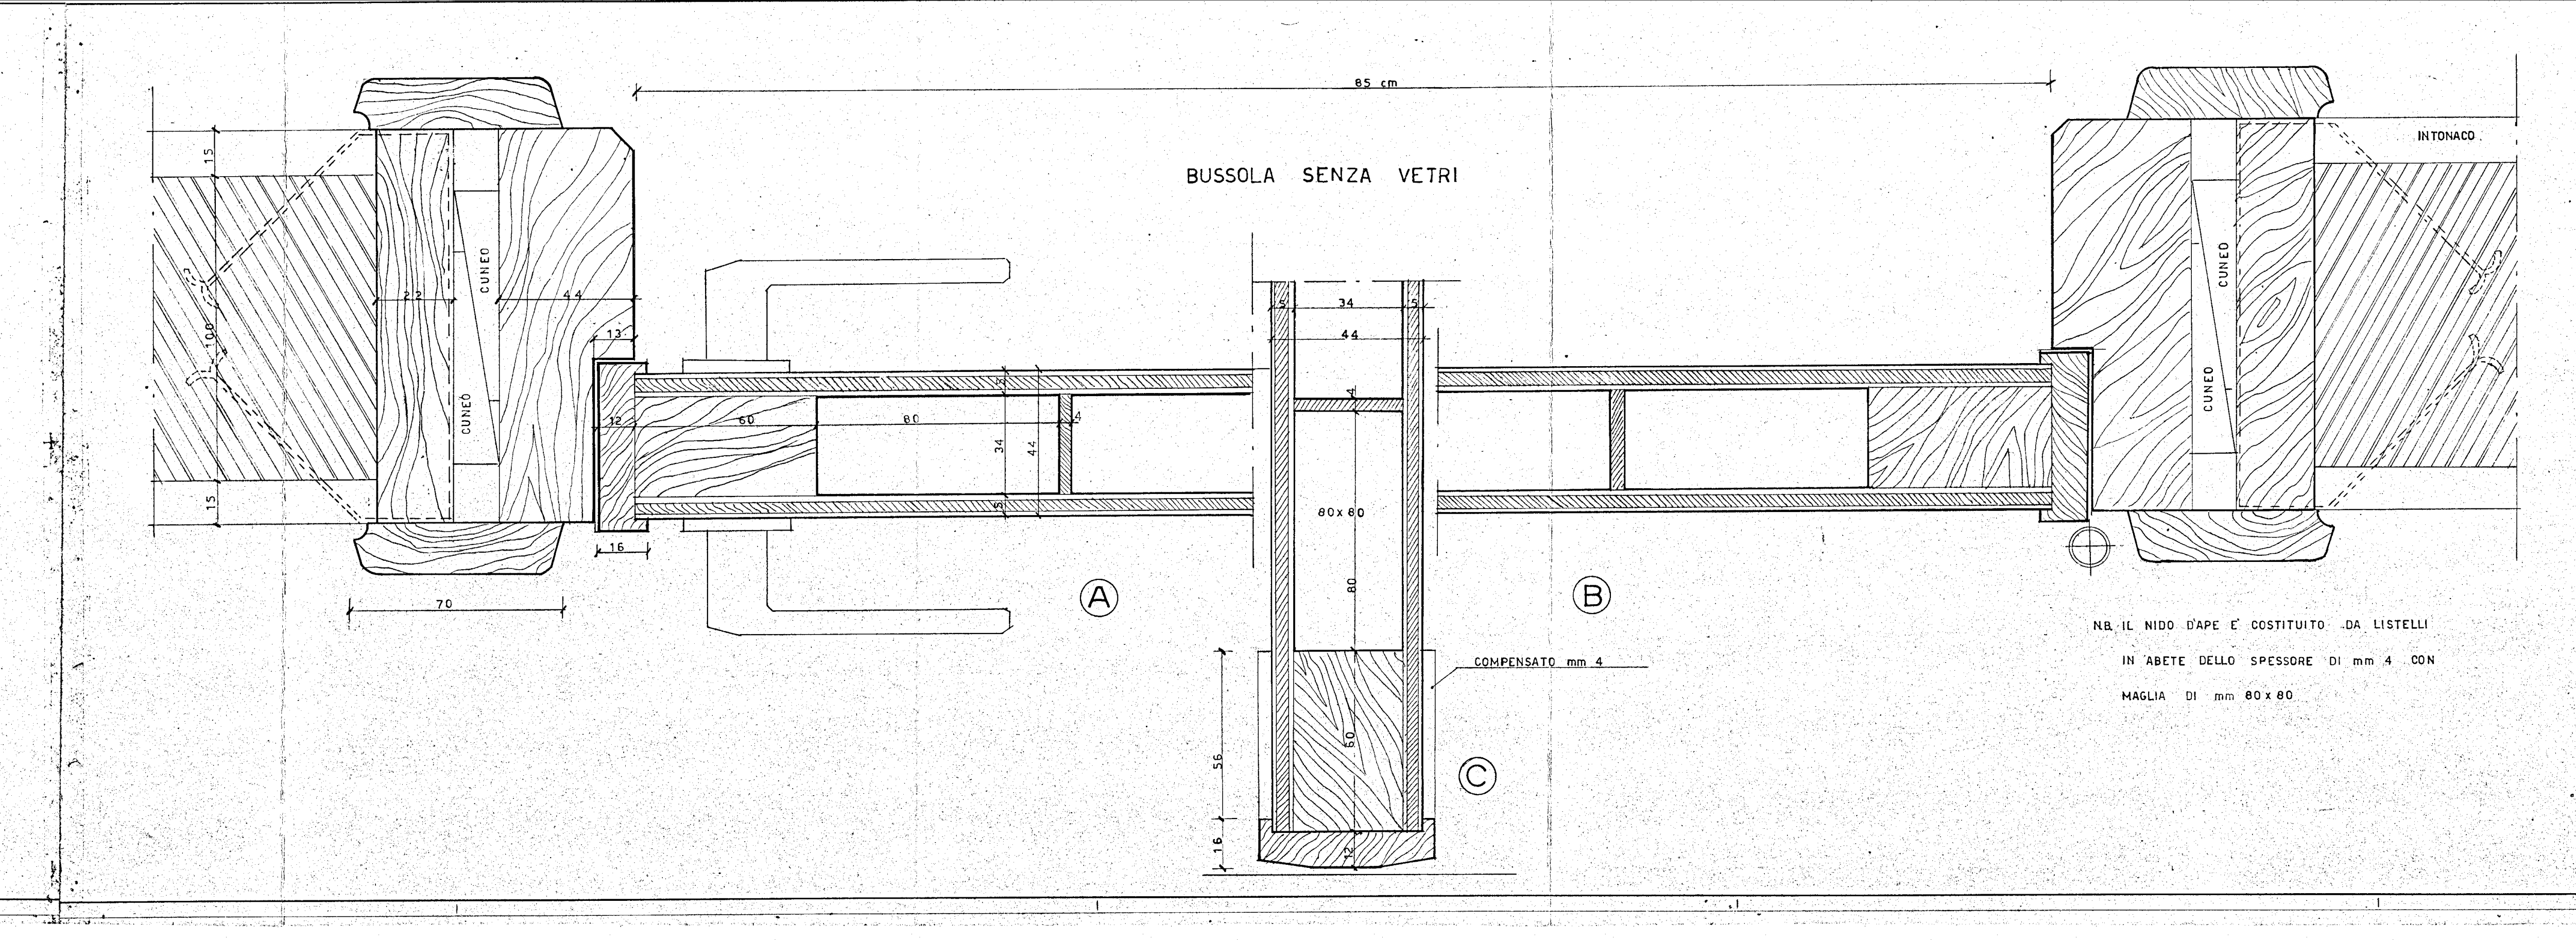

85 cm
15
100
15
22
CUNEO
CUNEO
44
13
32
16
70
60
80
34
44
4
34
44
80 x 80
80
60
56
16
12
COMPENSATO mm 4
INTONACO
CUNEO
CUNEO
A
B
C

N.B. IL NIDO D'APE E' COSTITUITO DA LISTELLI IN ABETE DELLO SPESSORE DI mm 4 CON MAGLIA DI mm 80 x 80

STRUTTURA BUSSOLA SENZA VETRO

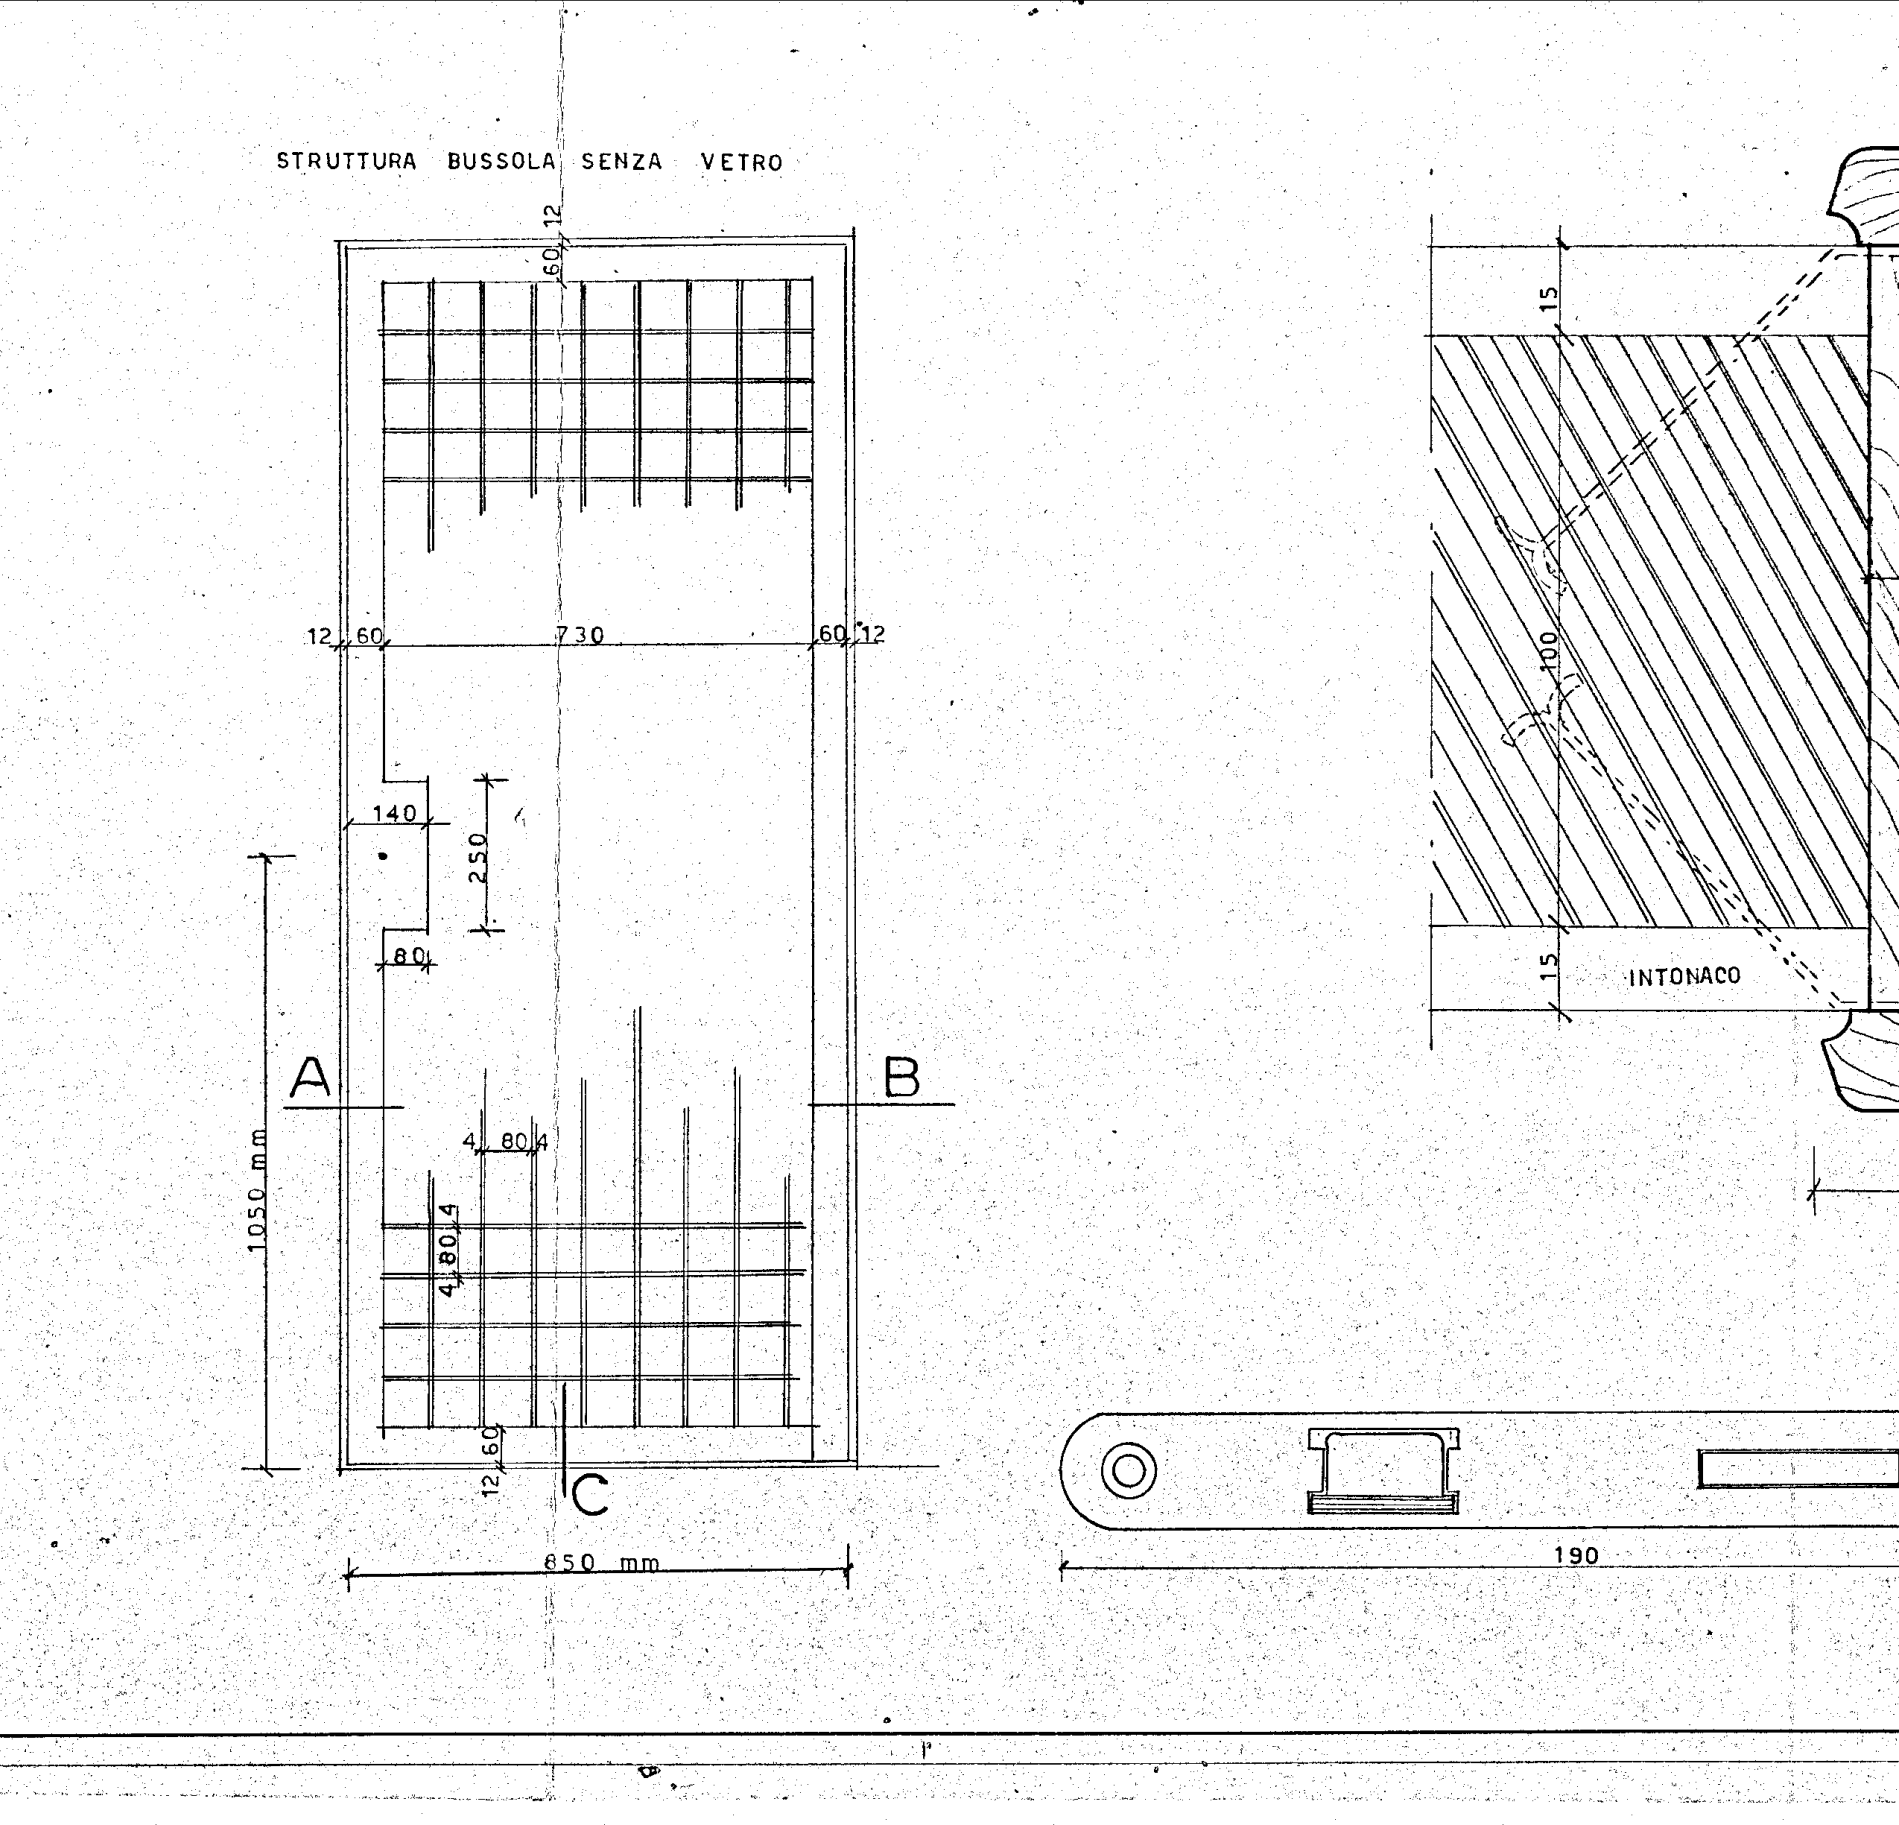

60 12
12 60
730
60 12
140
250
80
4 80 4
4 80 4
1050 mm
12 60
650 mm
A
B
C
190
15
100
15
INTONACO

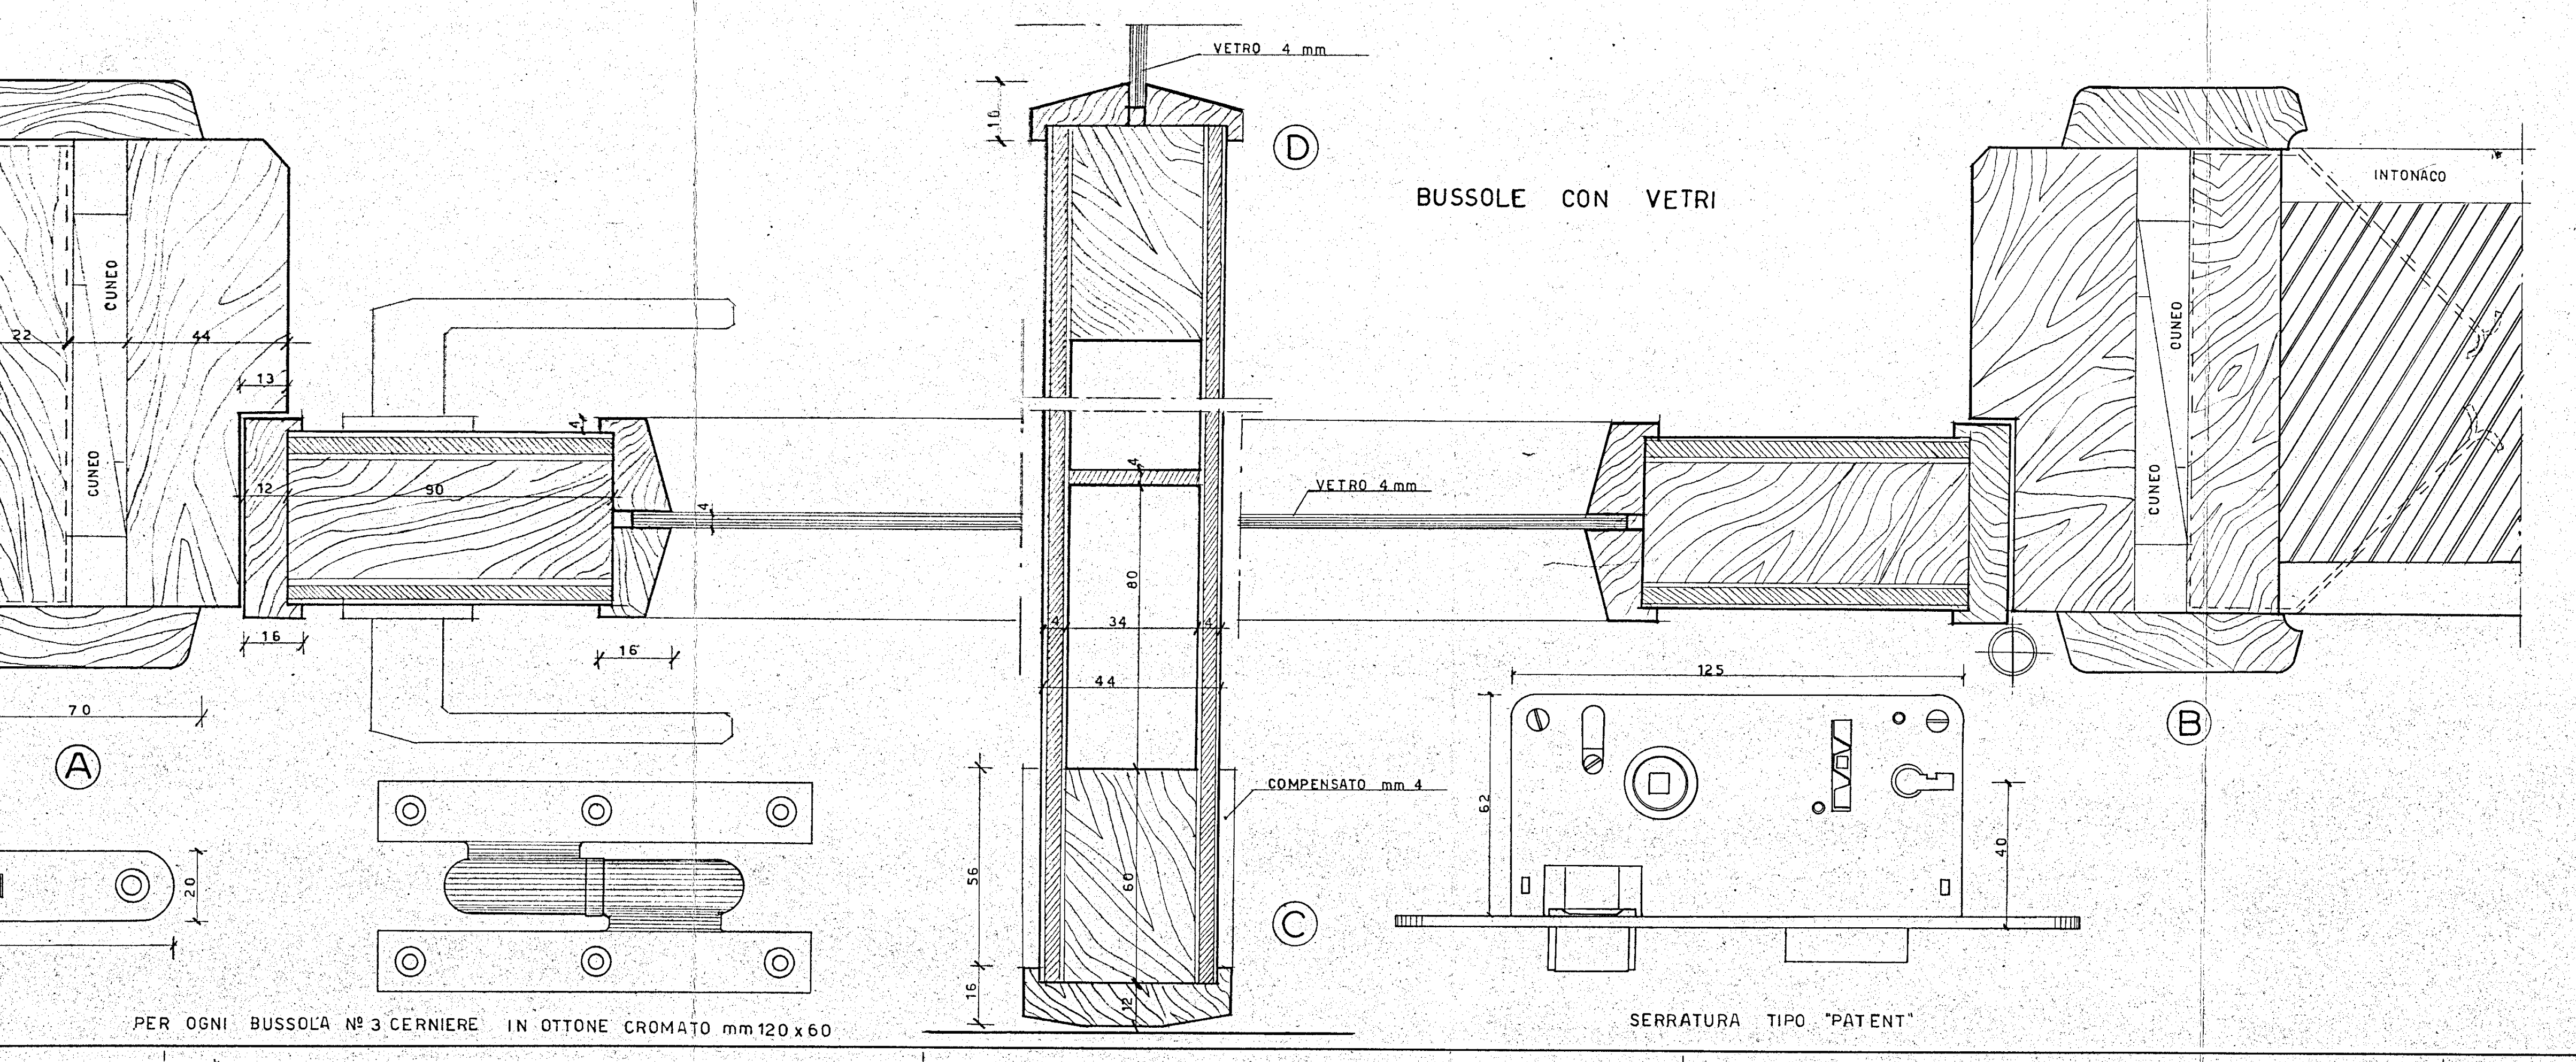
BUSSOLE CON VETRI
CUNEO
CUNEO
VETRO 4 mm
VETRO 4 mm
COMPENSATO mm 4
INTONACO
A
B
C
D
PER OGNI BUSSOLA Nº 3 CERNIERE IN OTTONE CROMATO mm 120 x 60
SERRATURA TIPO "PATENT"

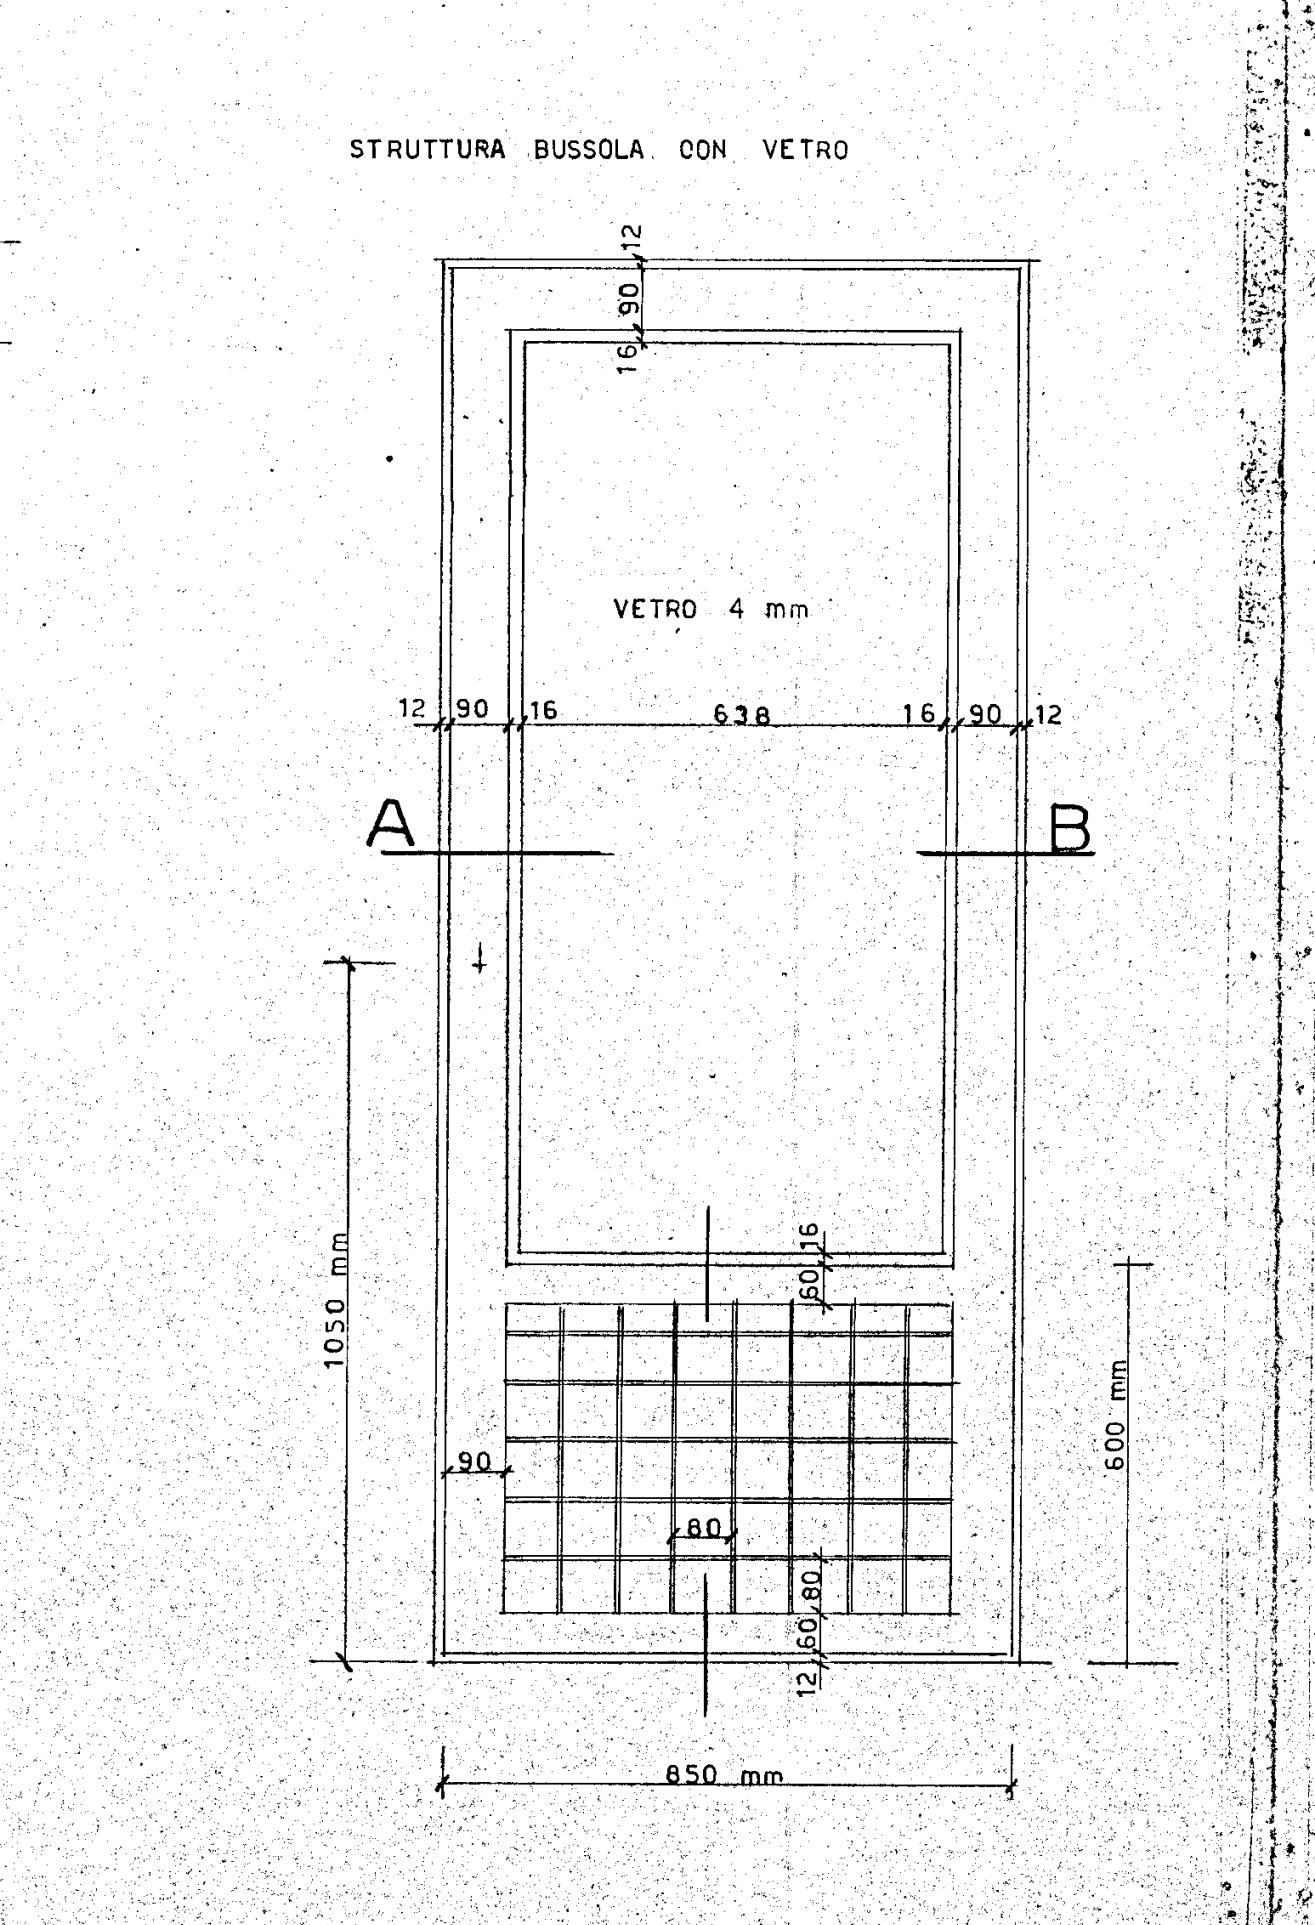
STRUTTURA BUSSOLA CON VETRO
VETRO 4 mm
A
B
1050 mm
600 mm
850 mm

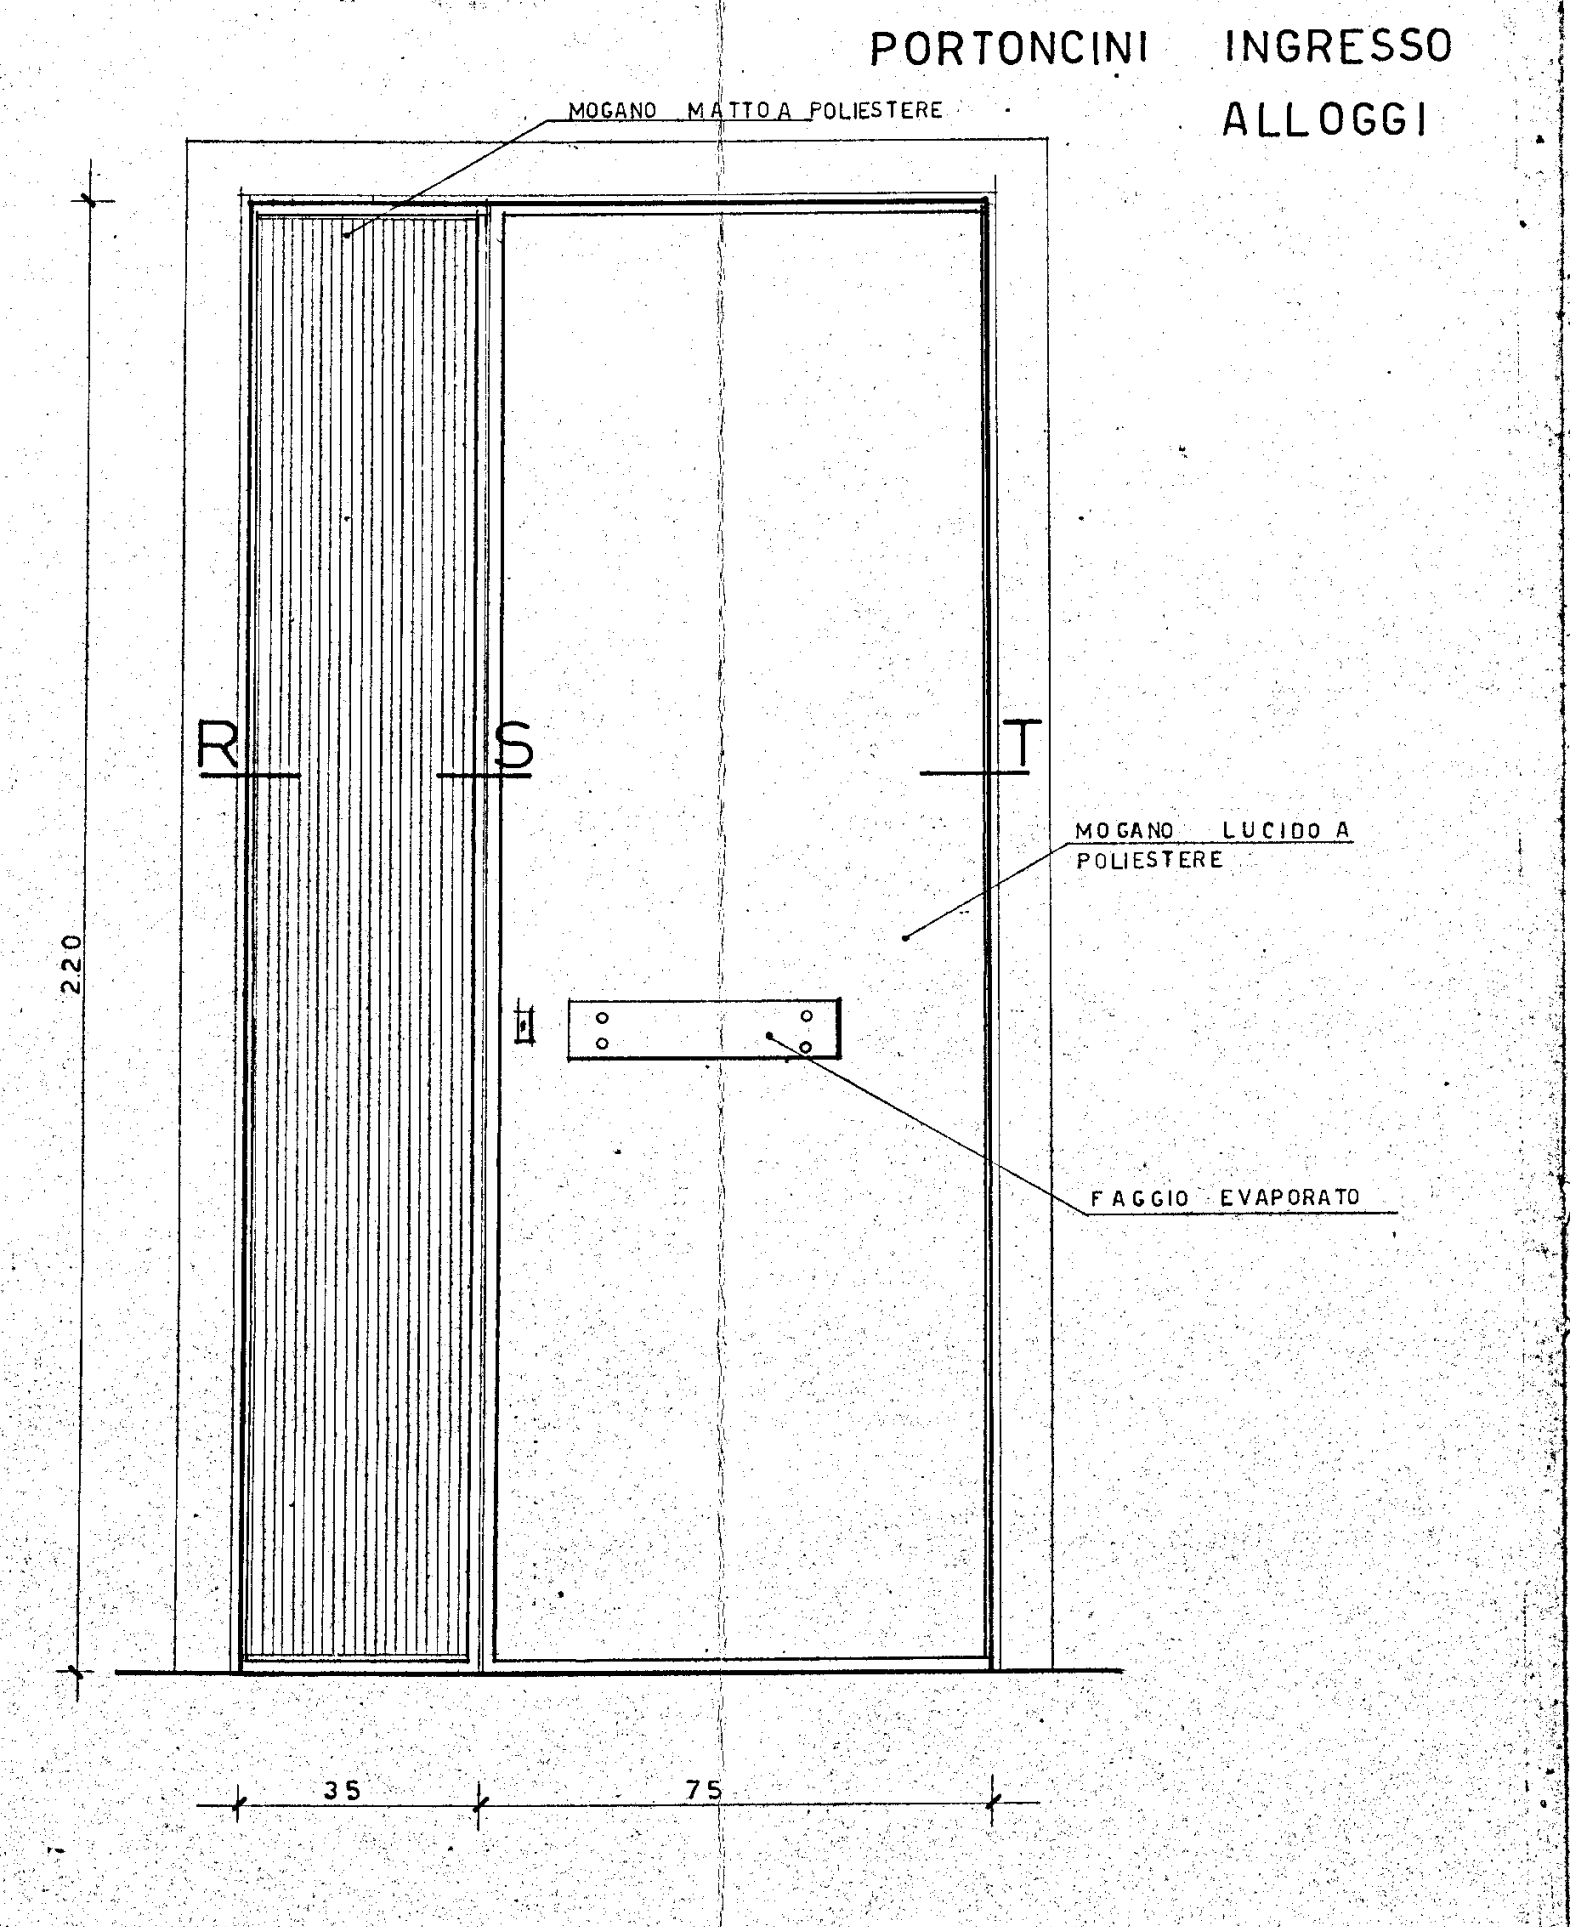
PORTONCINI INGRESSO ALLOGGI
MOGANO MATTO A POLIESTERE
MOGANO LUCIDO A POLIESTERE
FAGGIO EVAPORATO
R
S
T
220
35
75

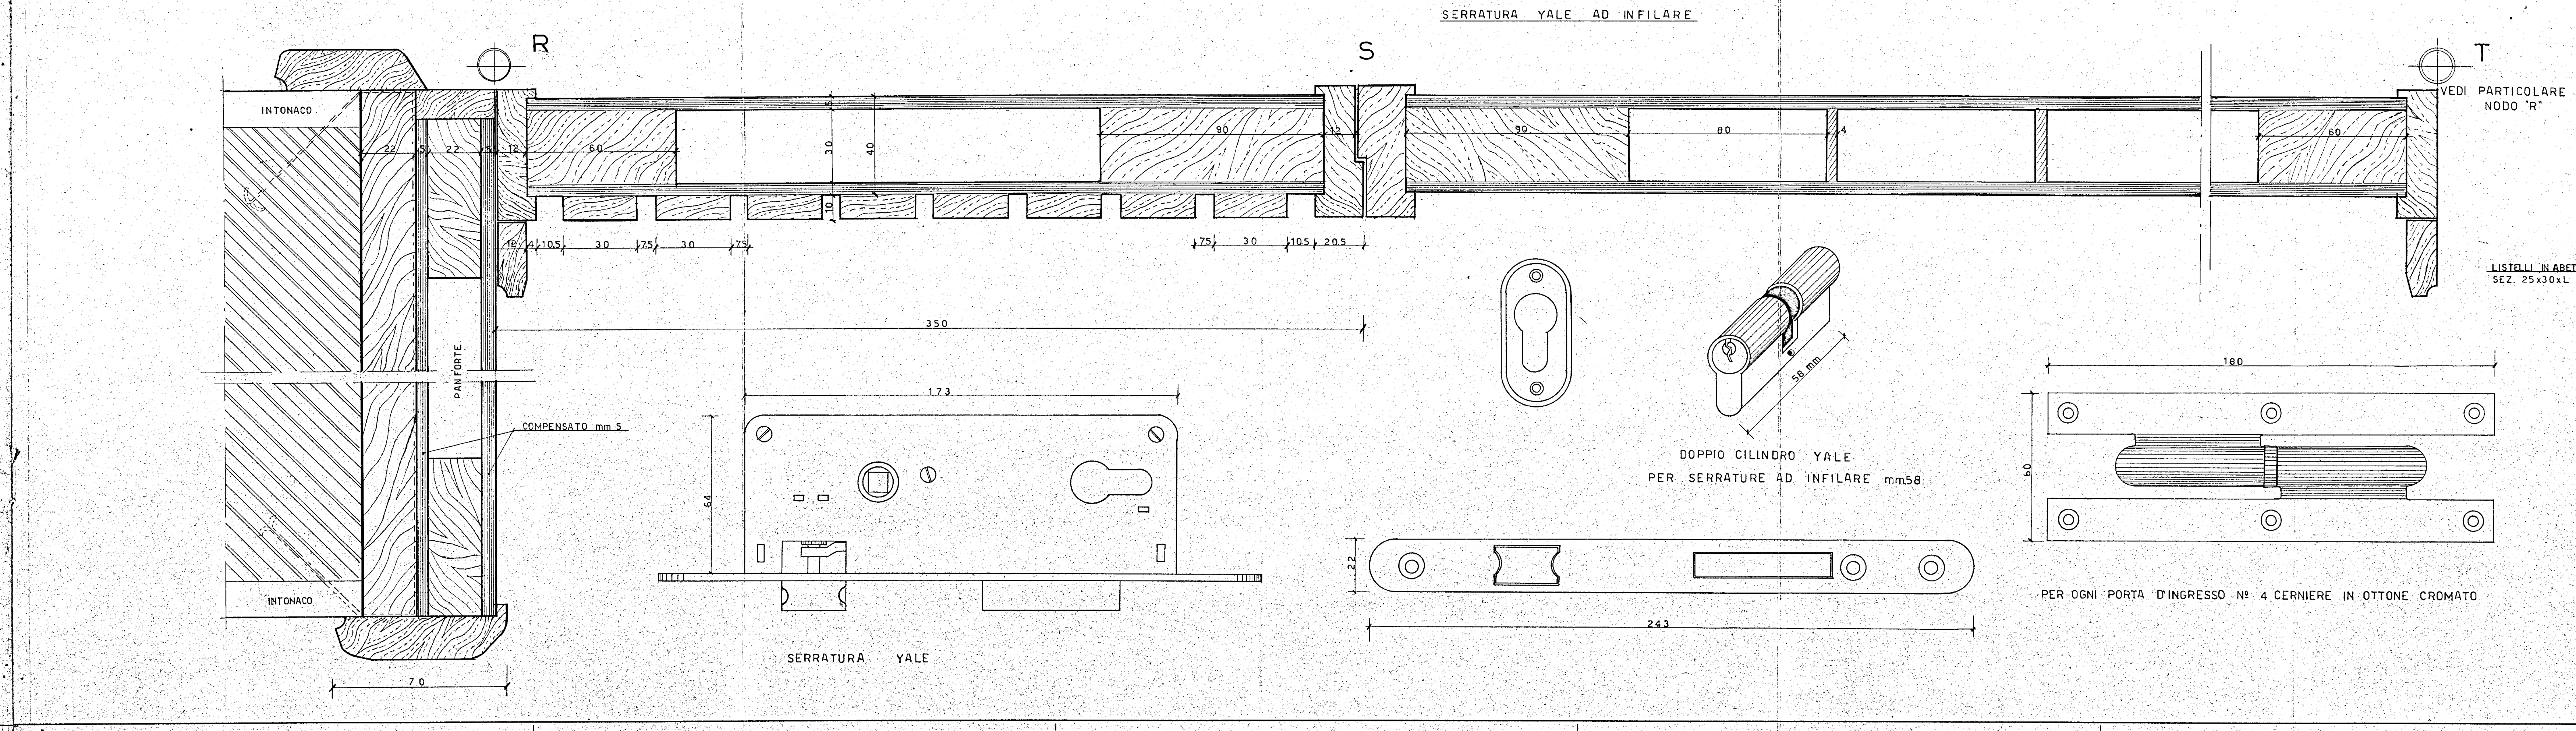
SERRATURA YALE AD INFILARE
R
S
T
INTONACO
PANFORTE
COMPENSATO mm 5
76
22
15
30
15
30
10
40
60
250
180
VEDI PARTICOLARE NODO "R"
64
173
SERRATURA YALE
DOPPIO CILINDRO YALE PER SERRATURE AD INFILARE mm 58
58 mm
22
243
80
PER OGNI PORTA D'INGRESSO Nº 4 CERNIERE IN OTTONE CROMATO

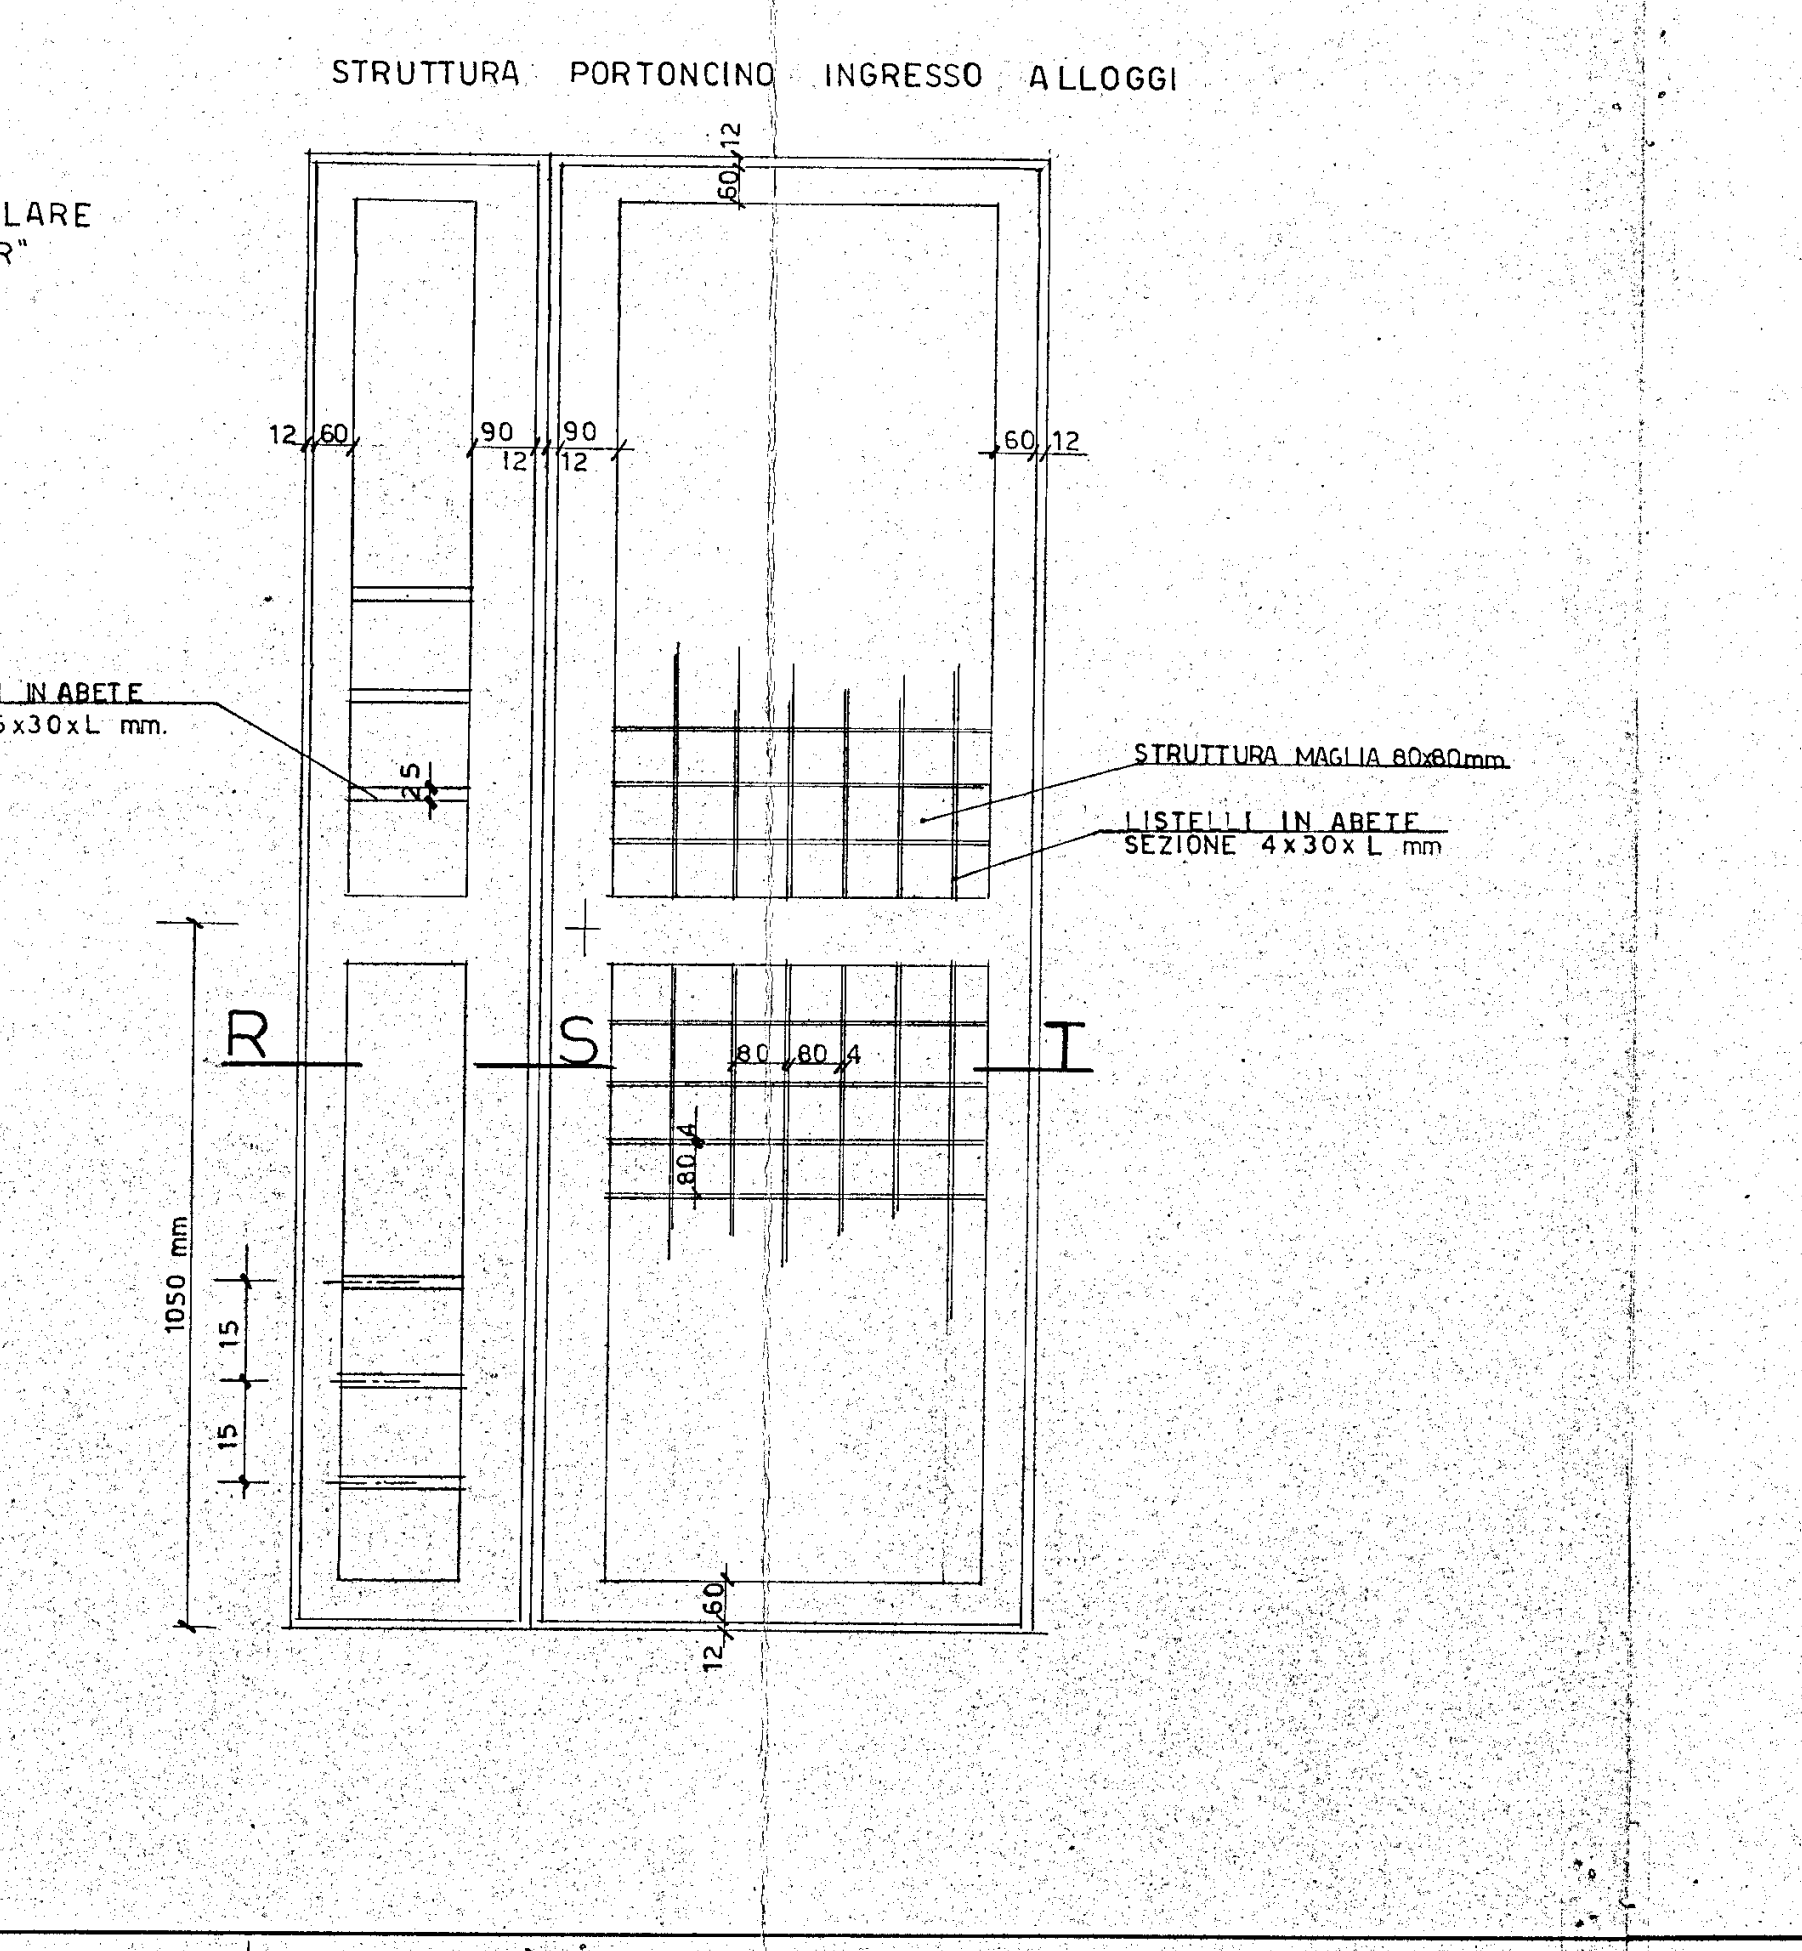
STRUTTURA PORTONCINO INGRESSO ALLOGGI
LISTELLI IN ABETE SEZ. 25 x 30 x L mm.
STRUTTURA MAGLIA 80x80mm
LISTELLI IN ABETE SEZIONE 4 x 30 x L mm
R
S
T
1050 mm

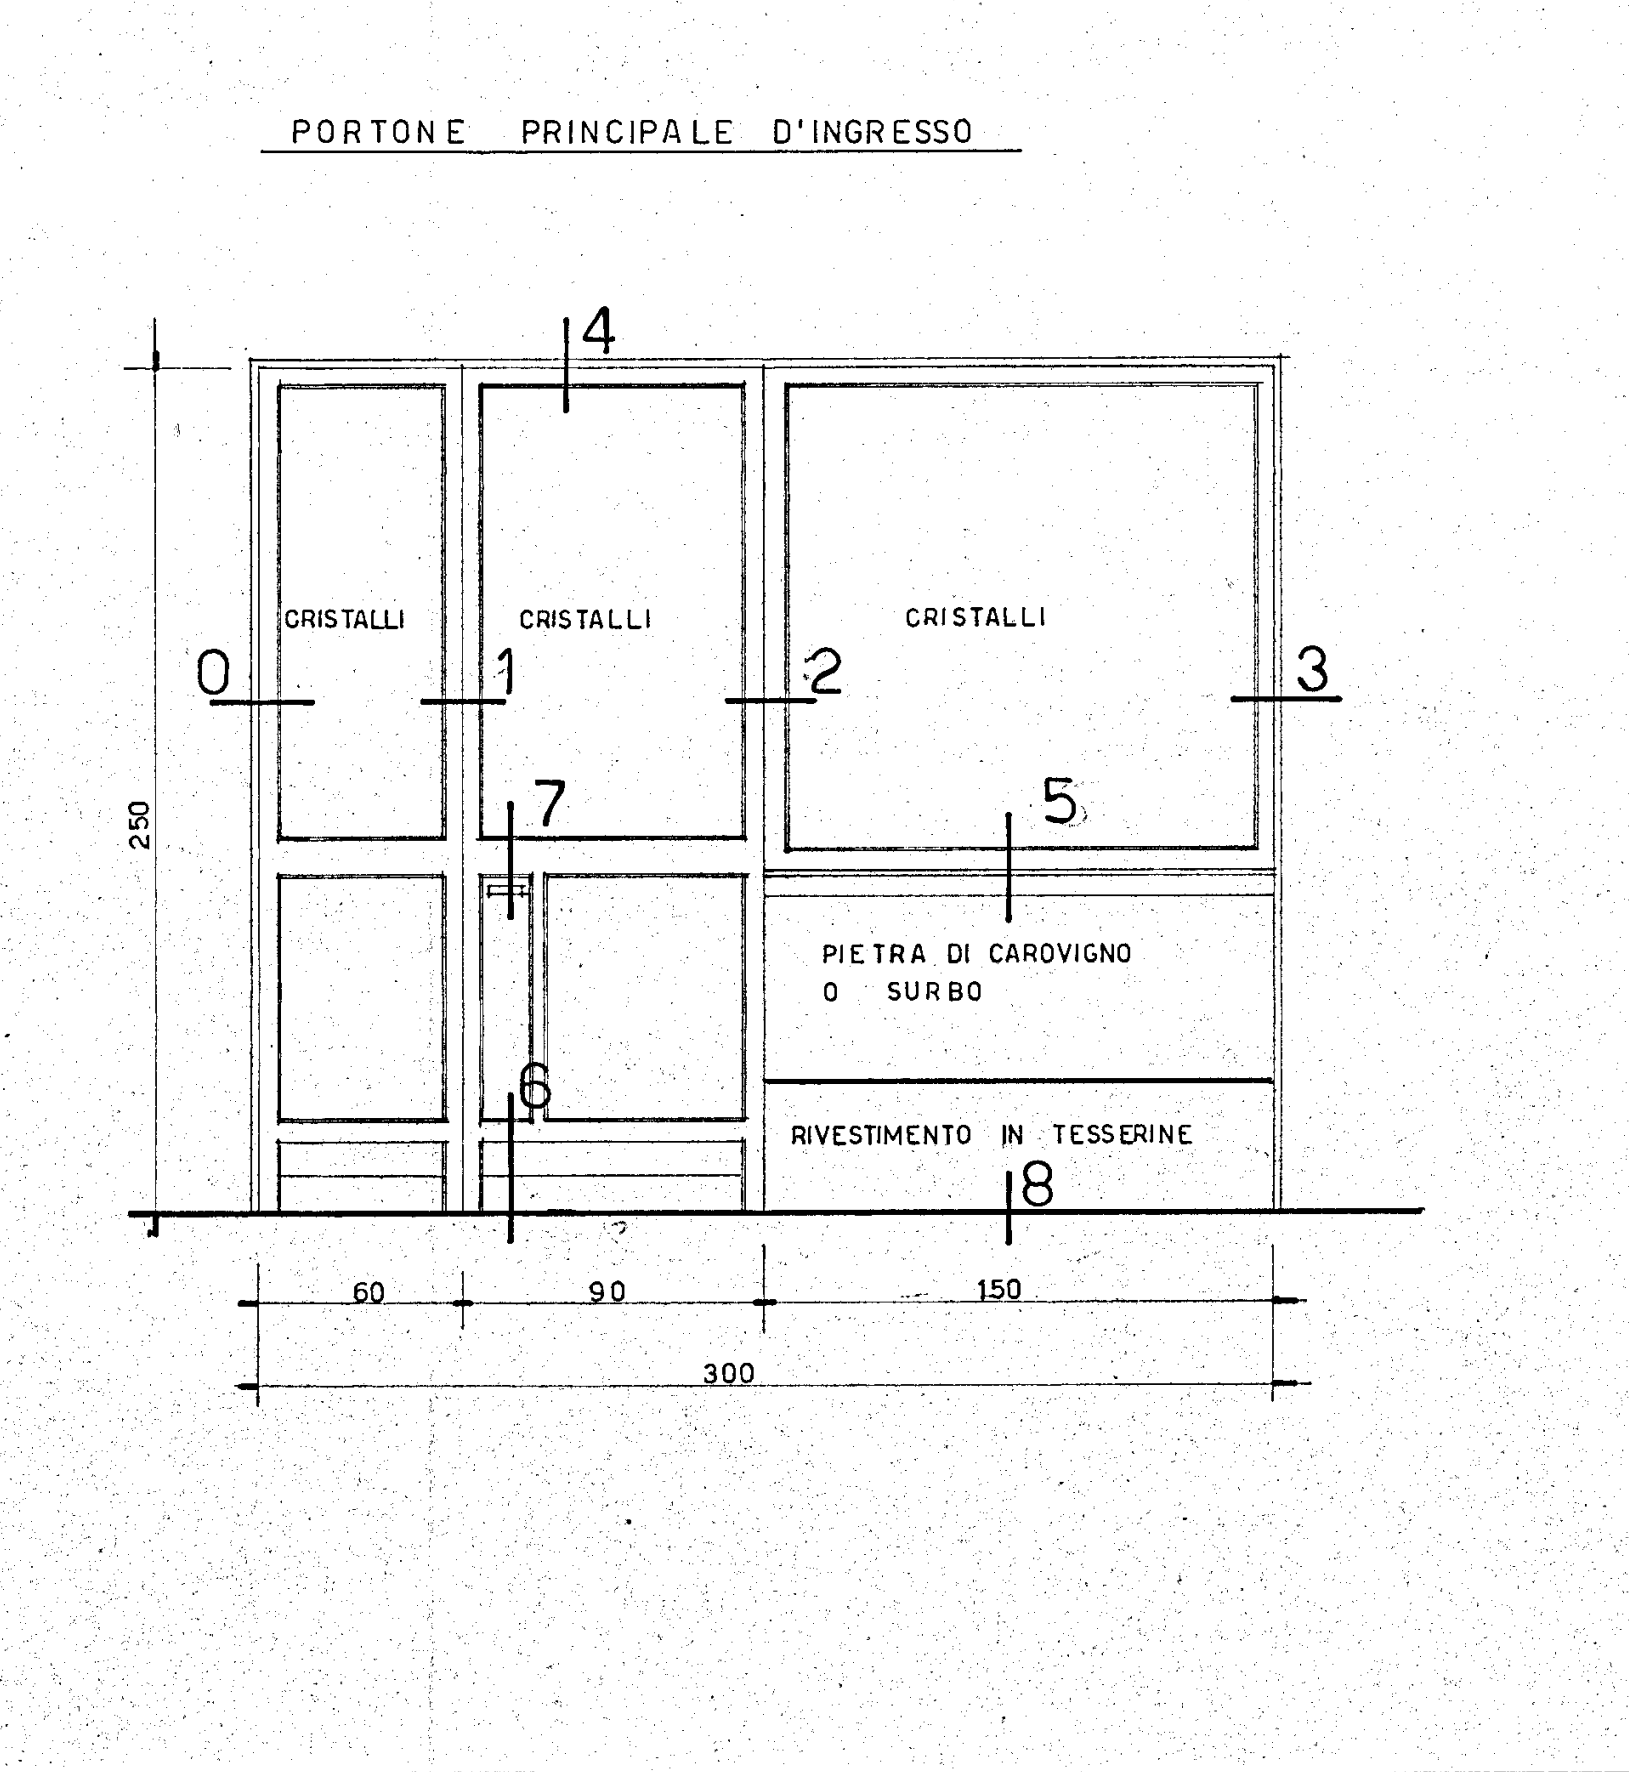
PORTONE PRINCIPALE D'INGRESSO
CRISTALLI
CRISTALLI
CRISTALLI
PIETRA DI CAROVIGNO O SURBO
RIVESTIMENTO IN TESSERINE

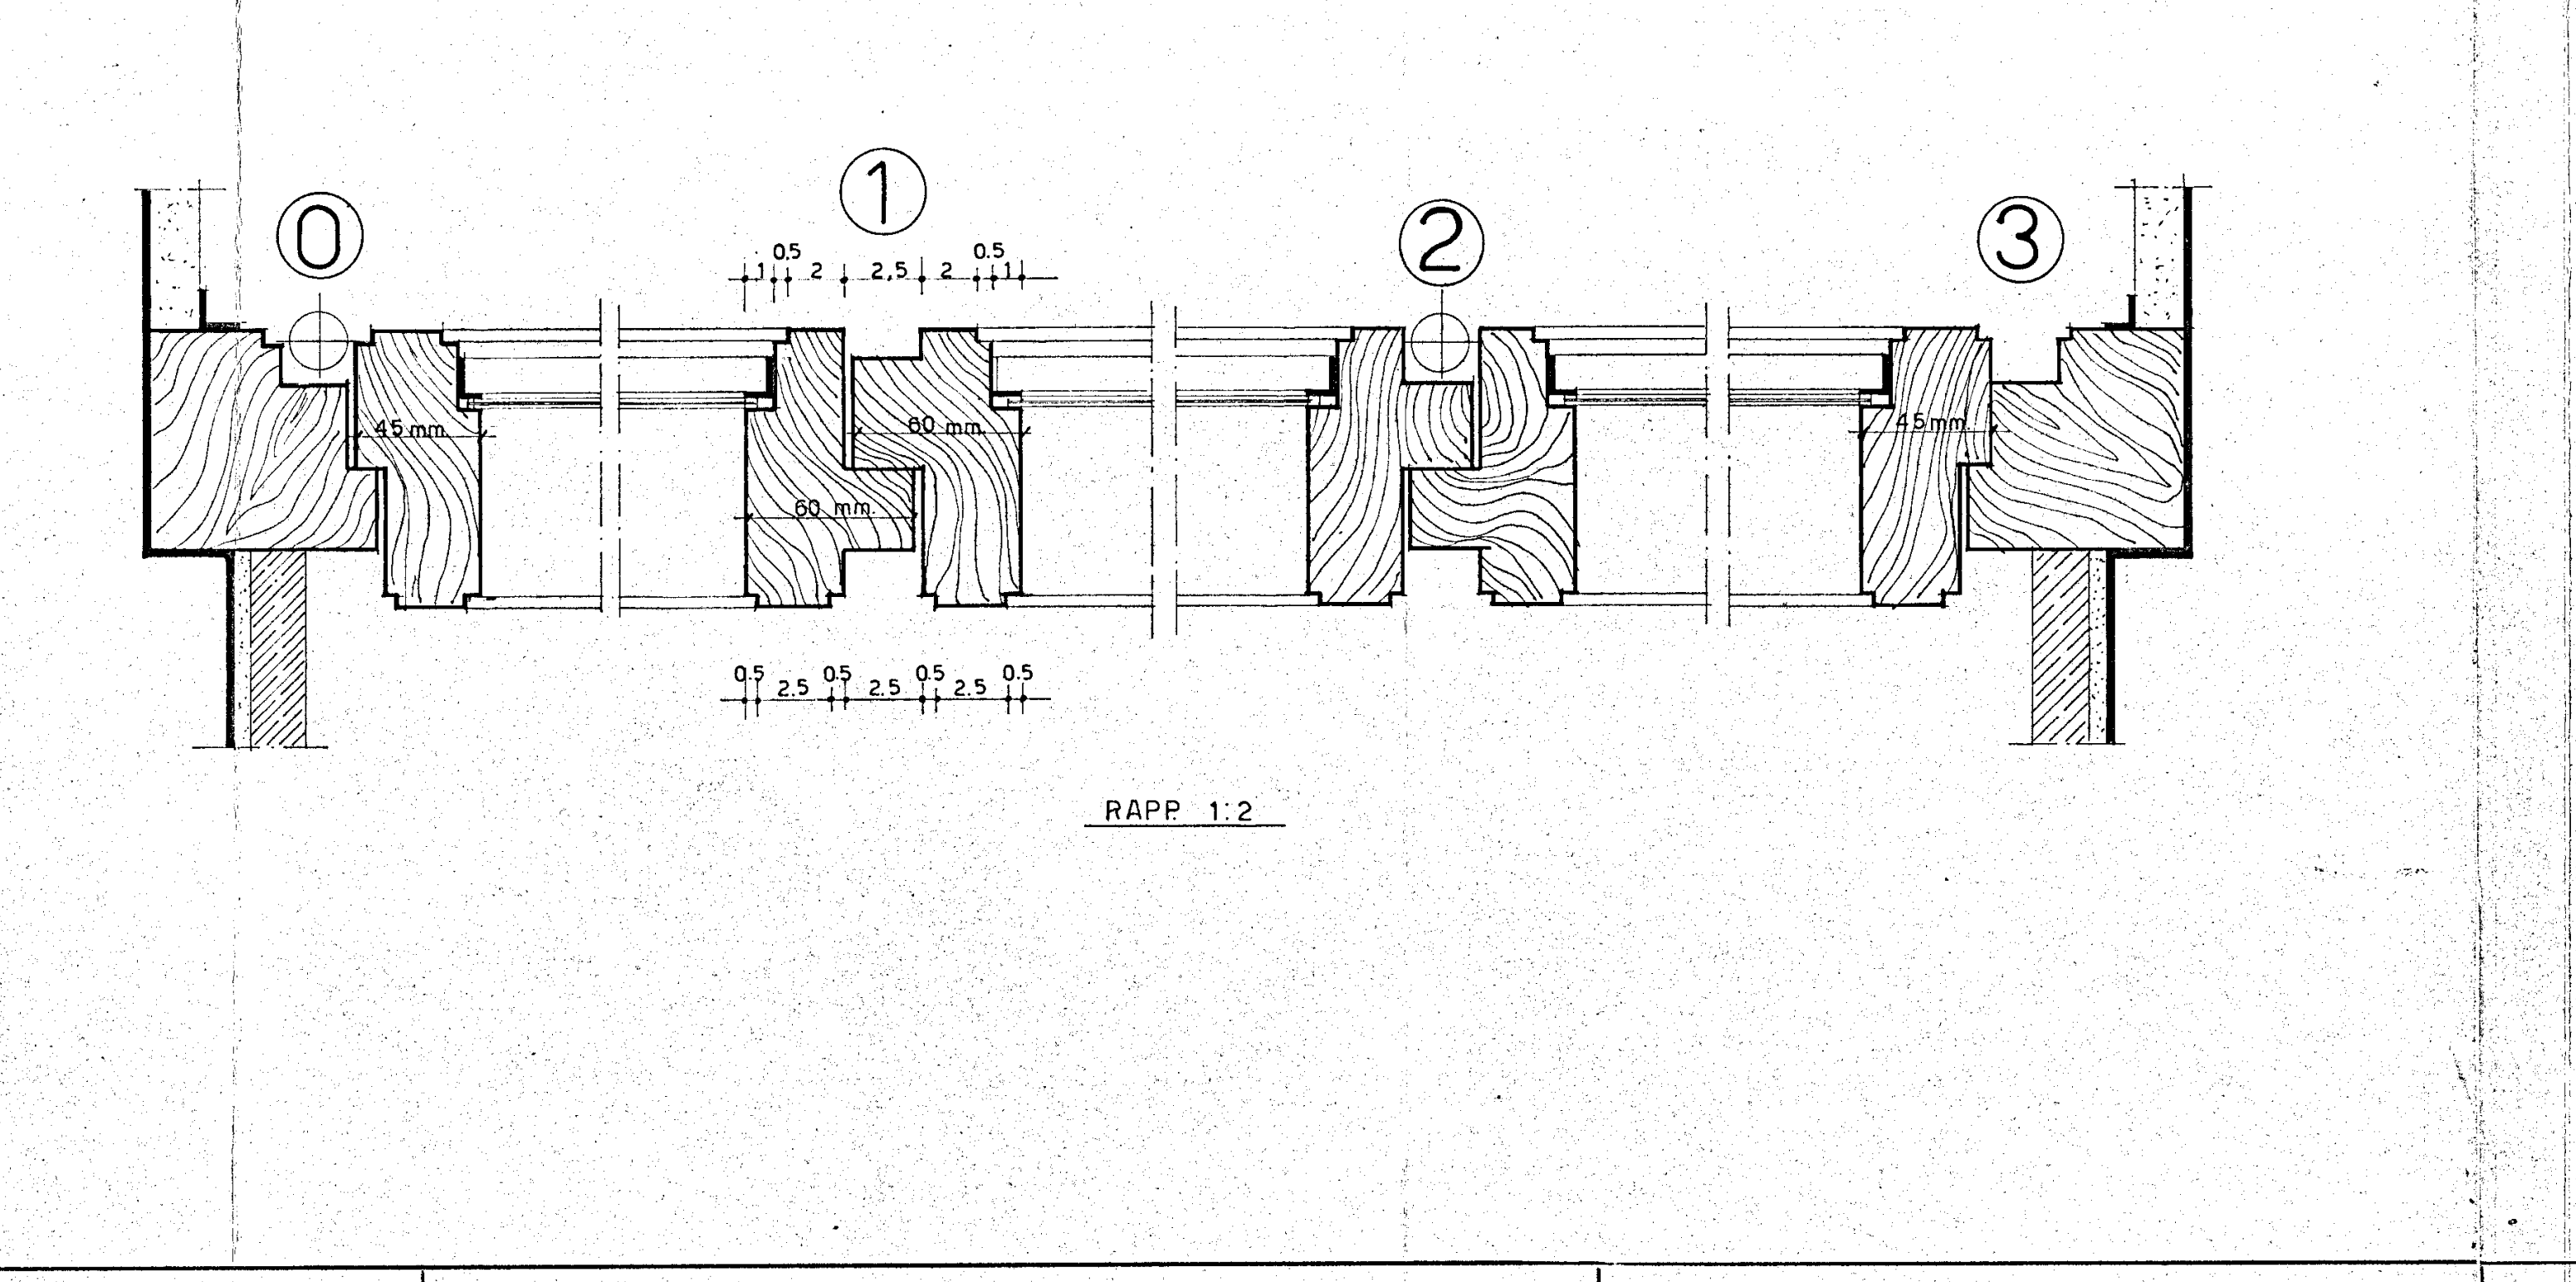
0
1
2
3
45 mm
60 mm
0.5
2.5
0.5
2.5
0.5
2.5
0.5
RAPP 1:2

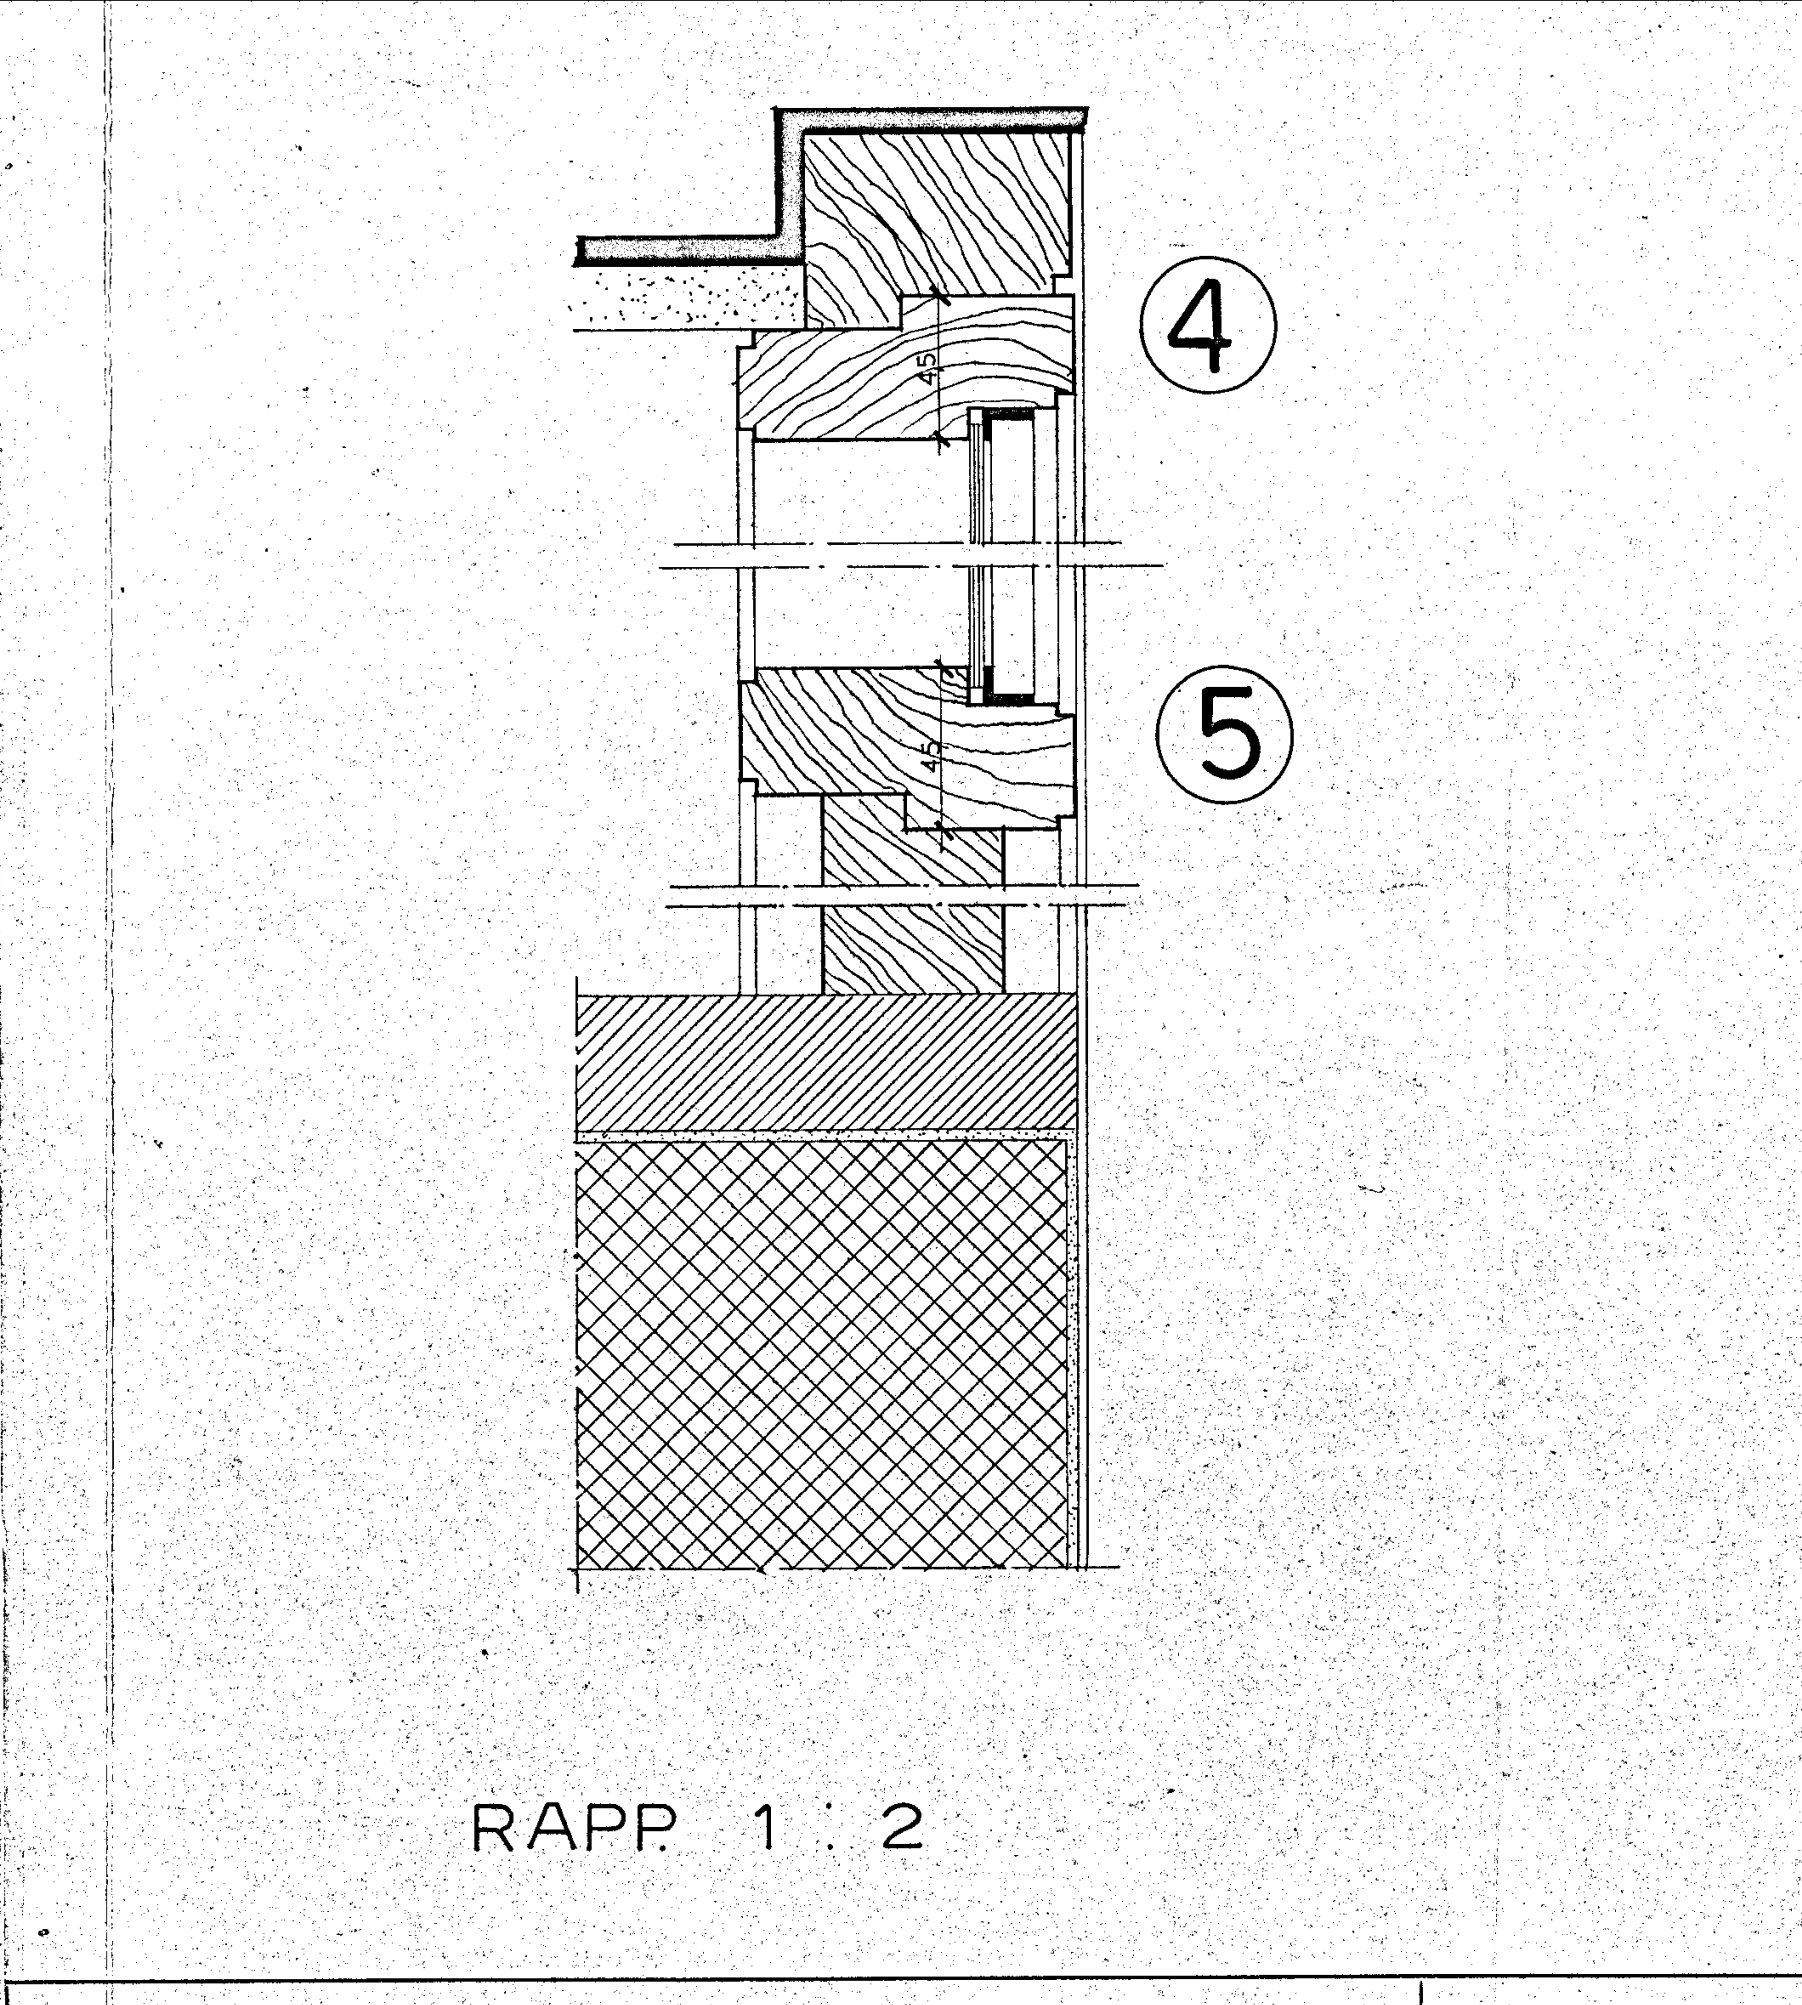
4
5
RAPP 1:2

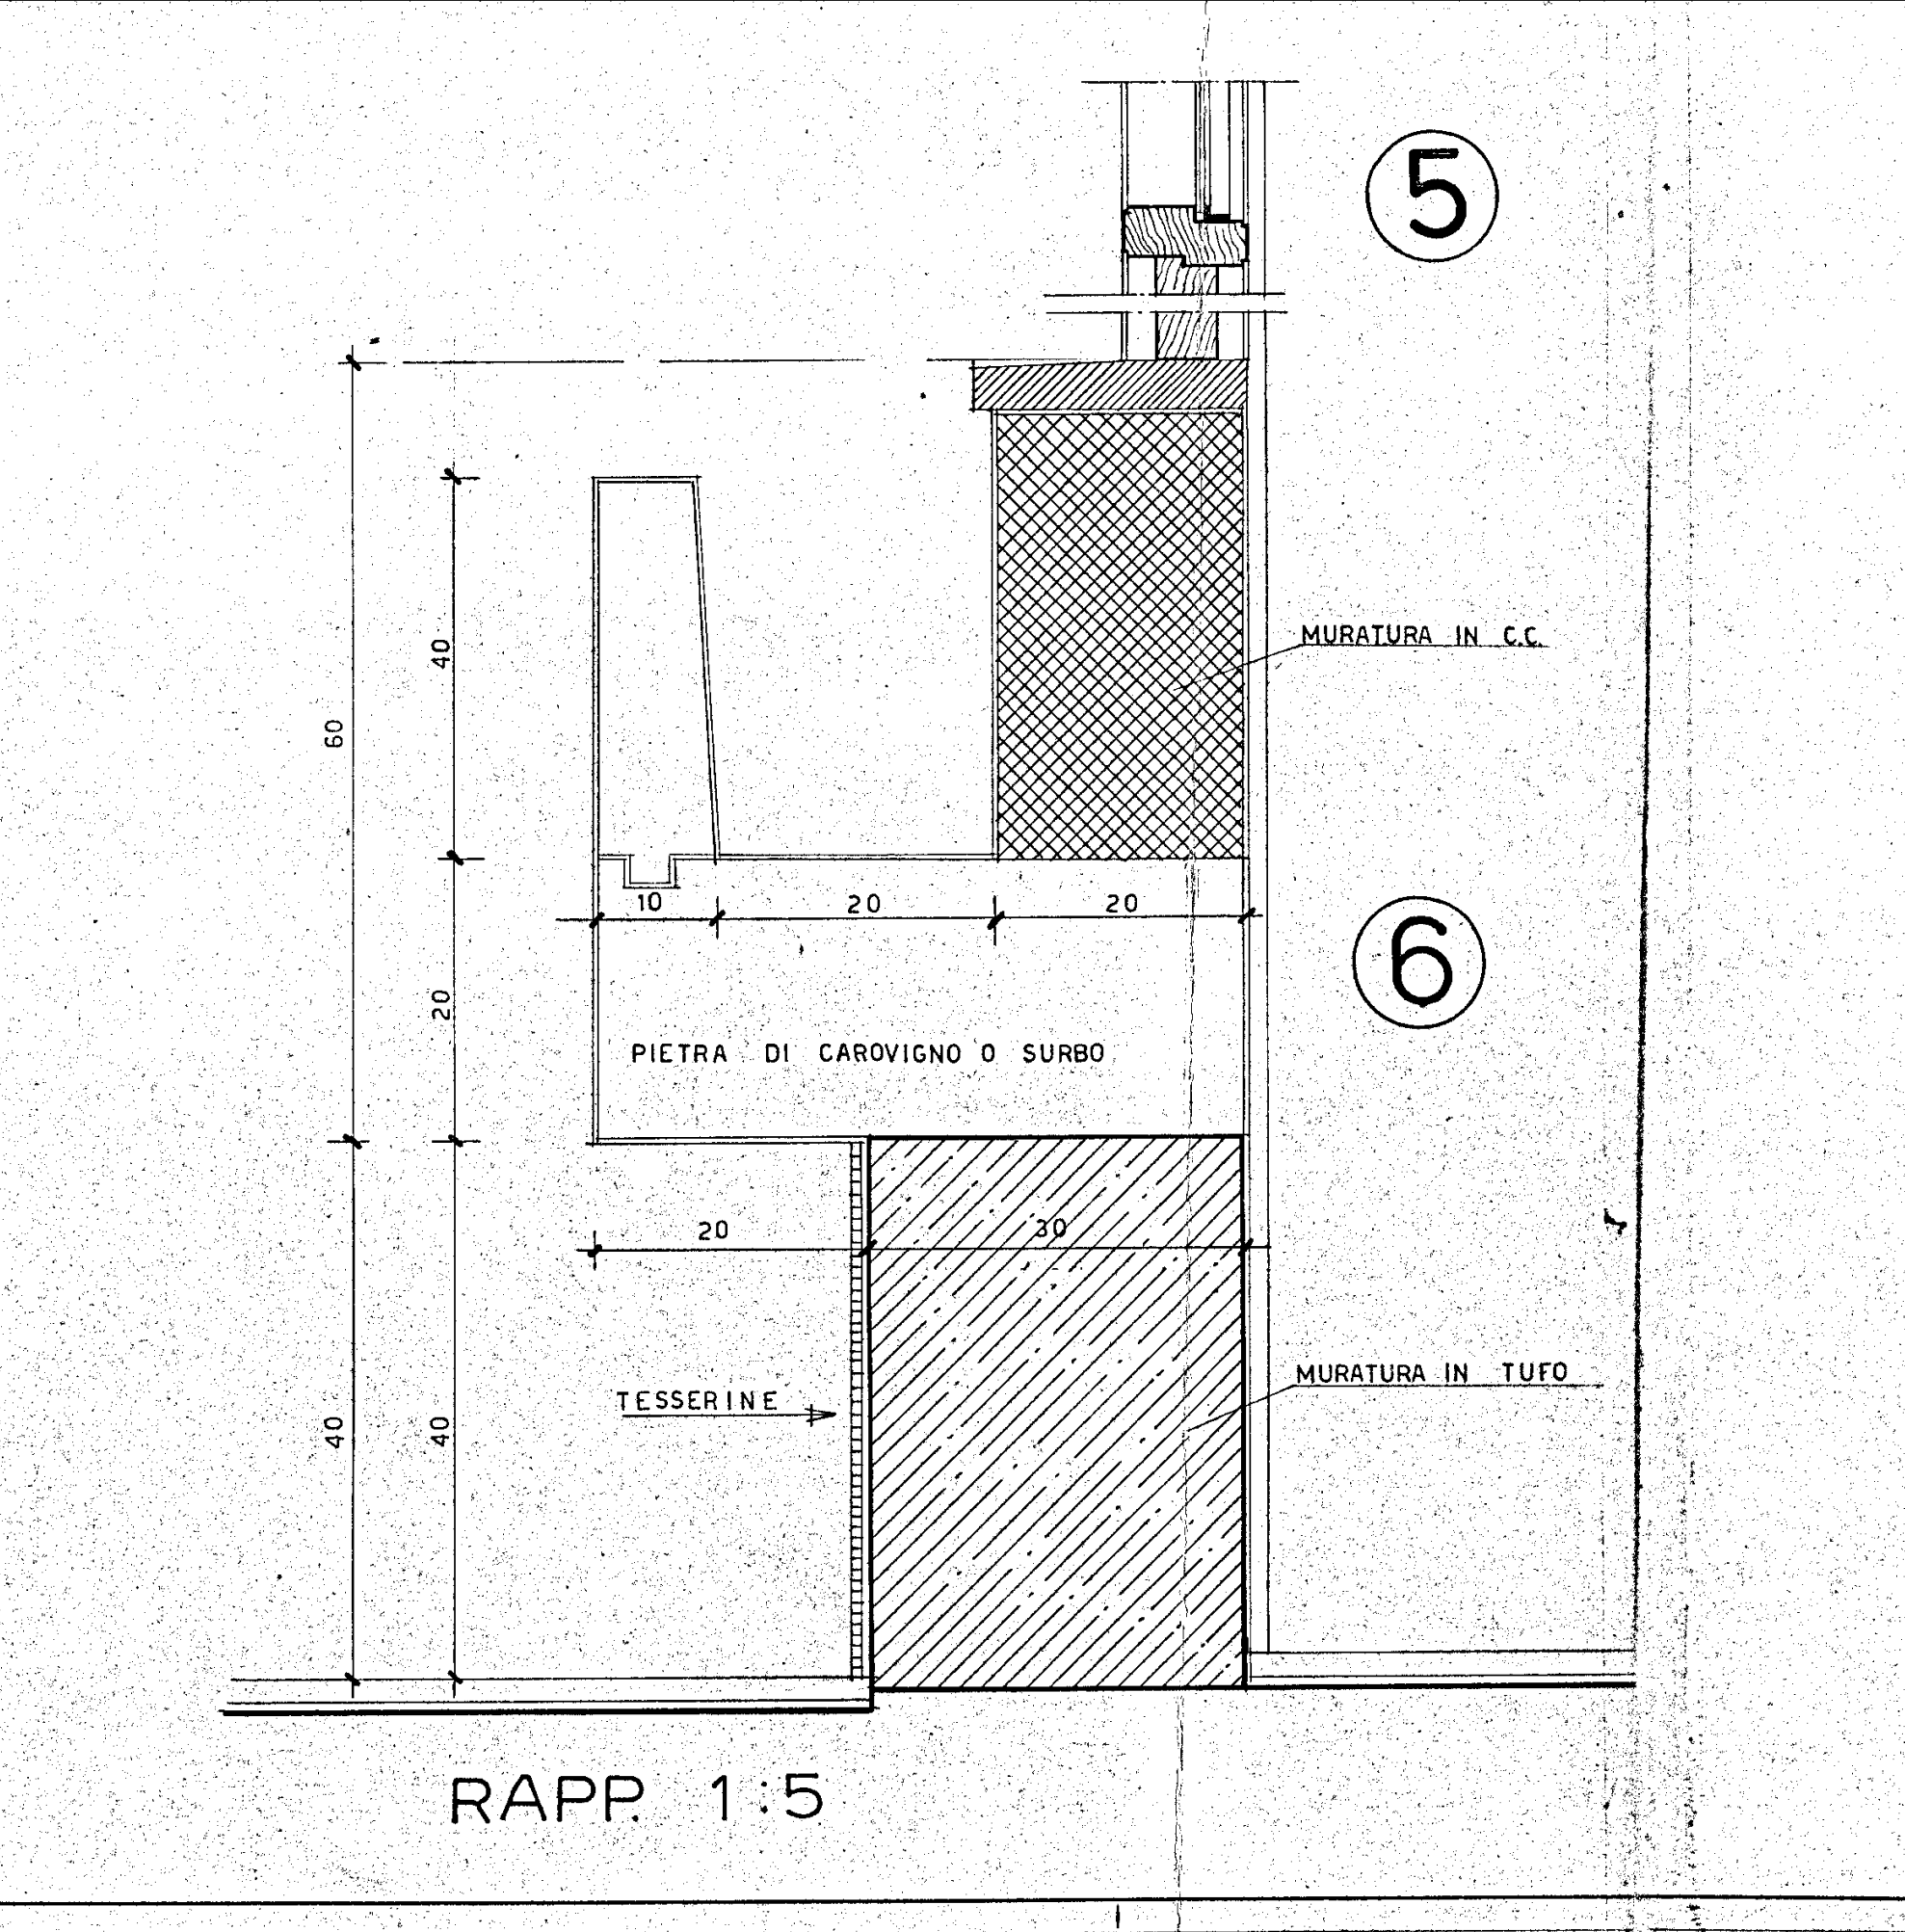
MURATURA IN C.C.
MURATURA IN TUFO
PIETRA DI CAROVIGNO O SURBO
TESSERINE
RAPP 1:5

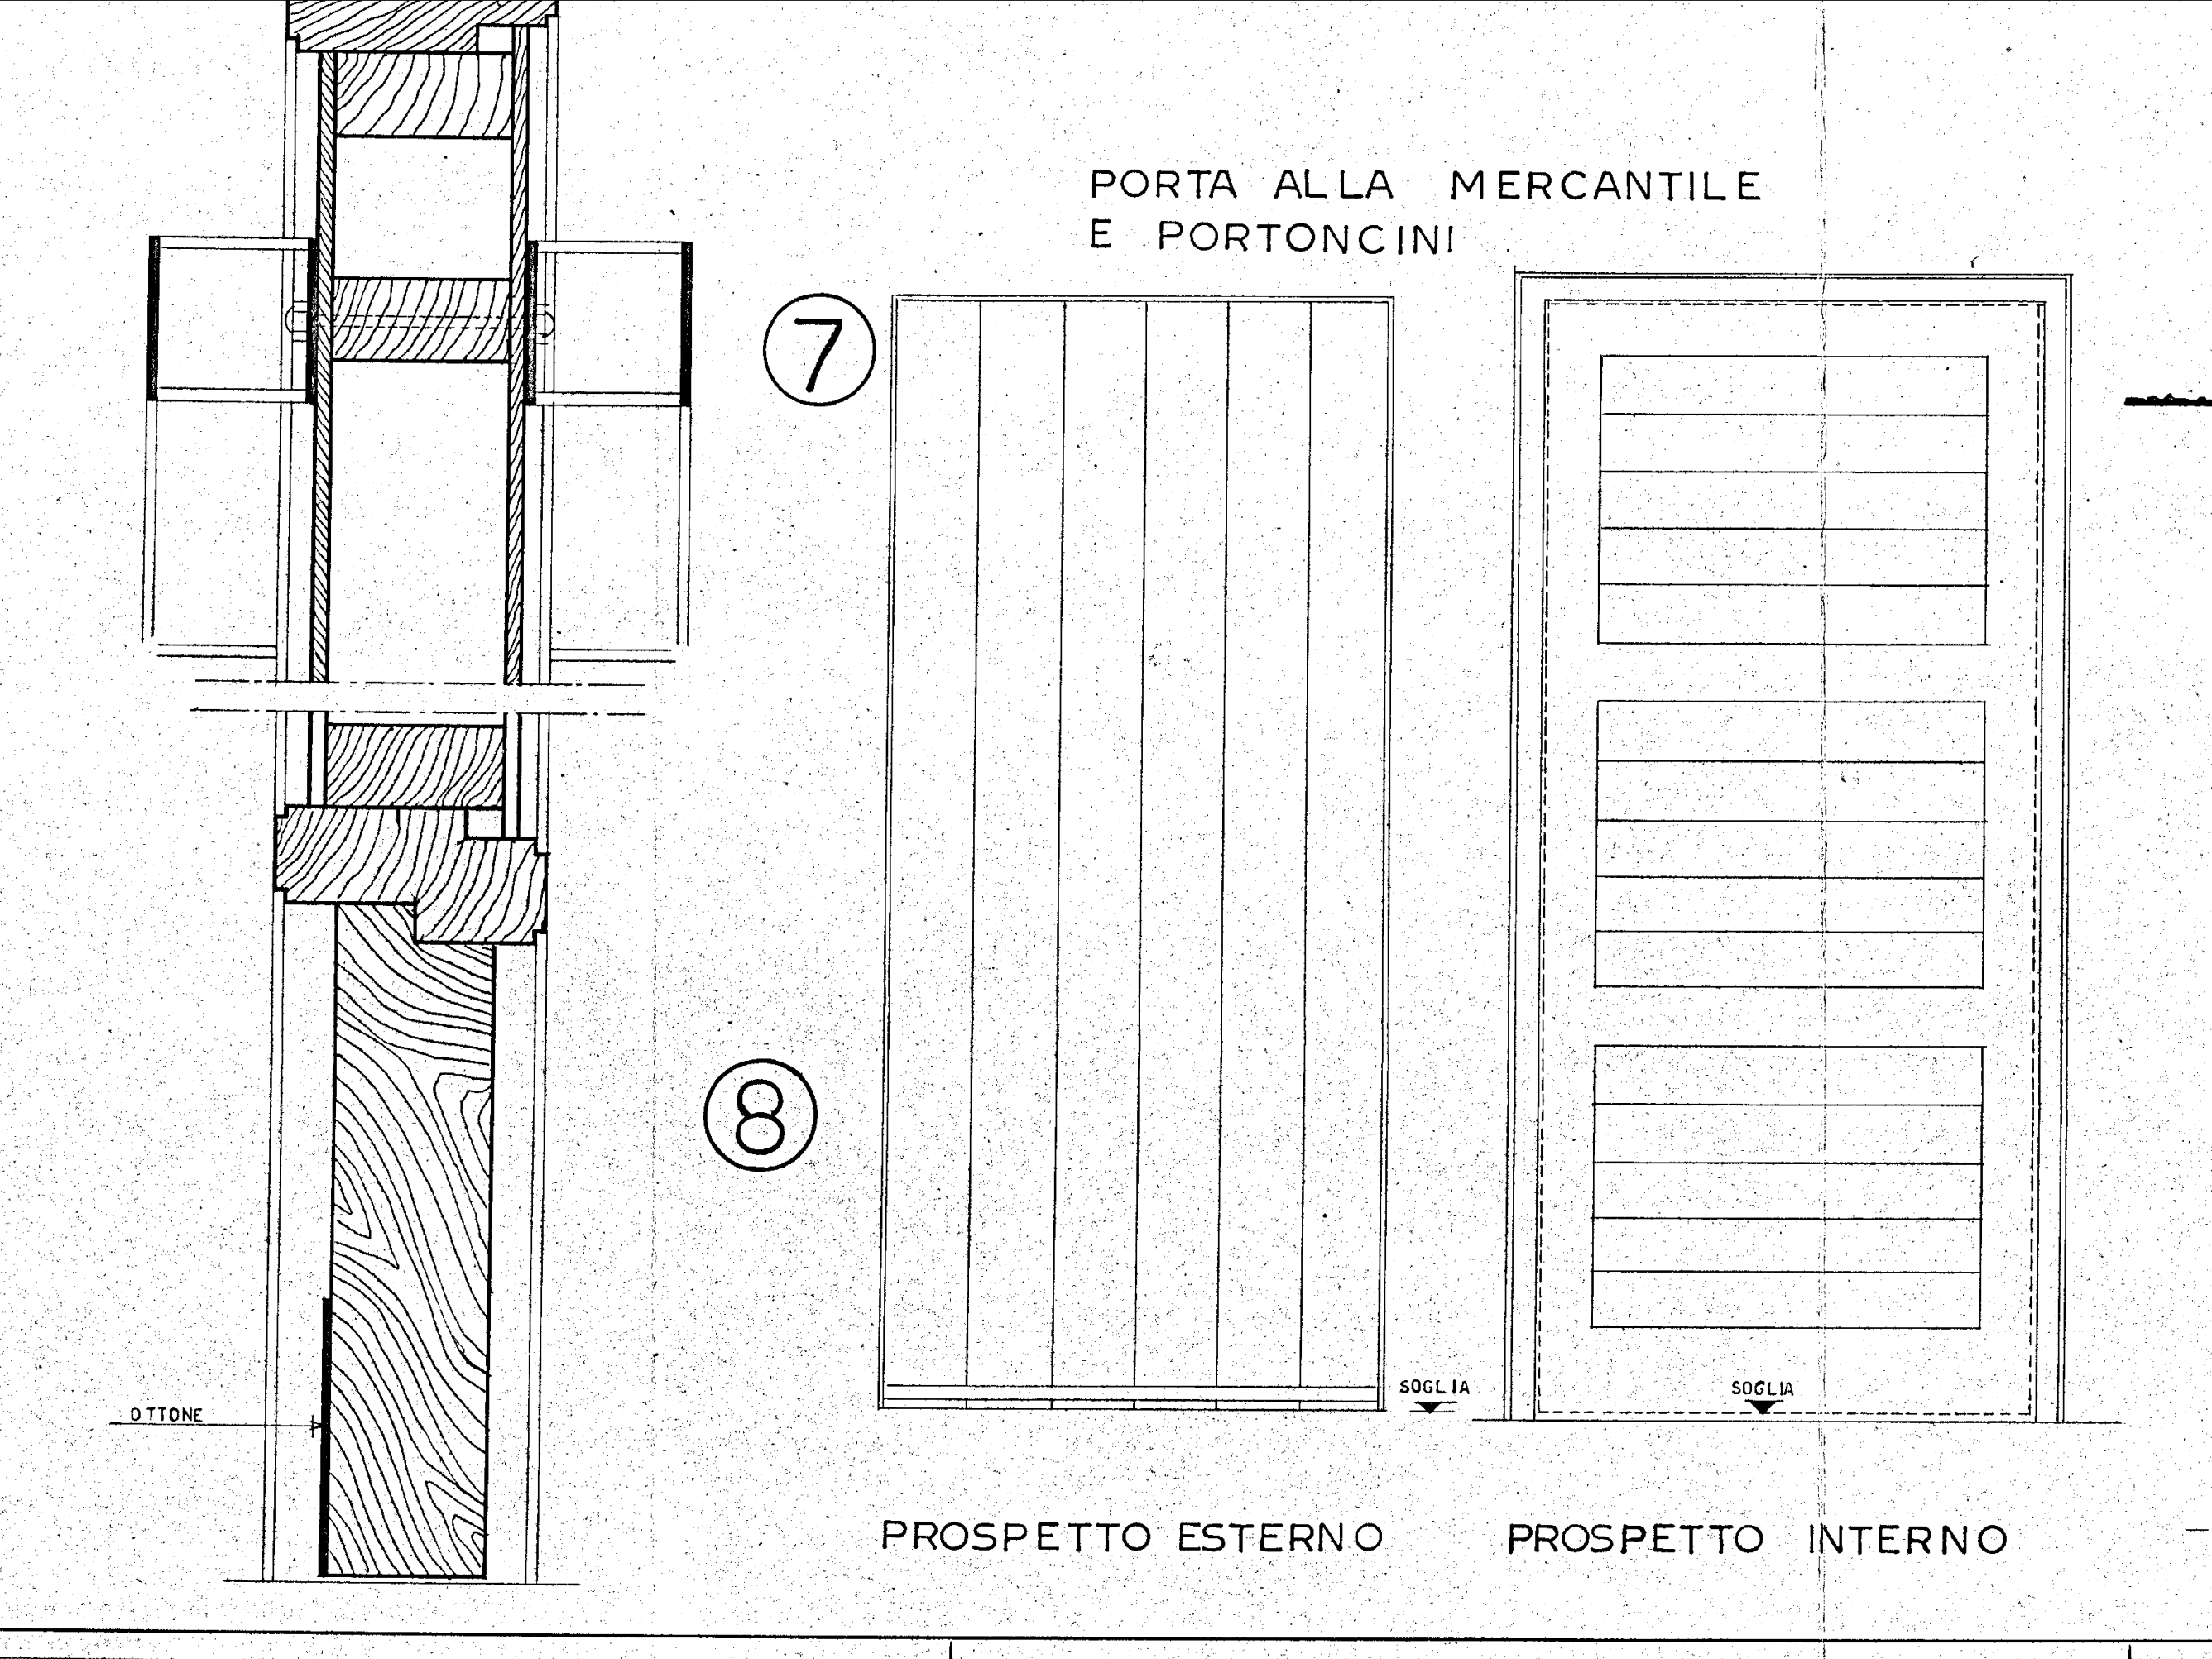
OTTONE
7
8
PORTA ALLA MERCANTILE E PORTONCINI
SOGLIA
SOGLIA
PROSPETTO ESTERNO
PROSPETTO INTERNO

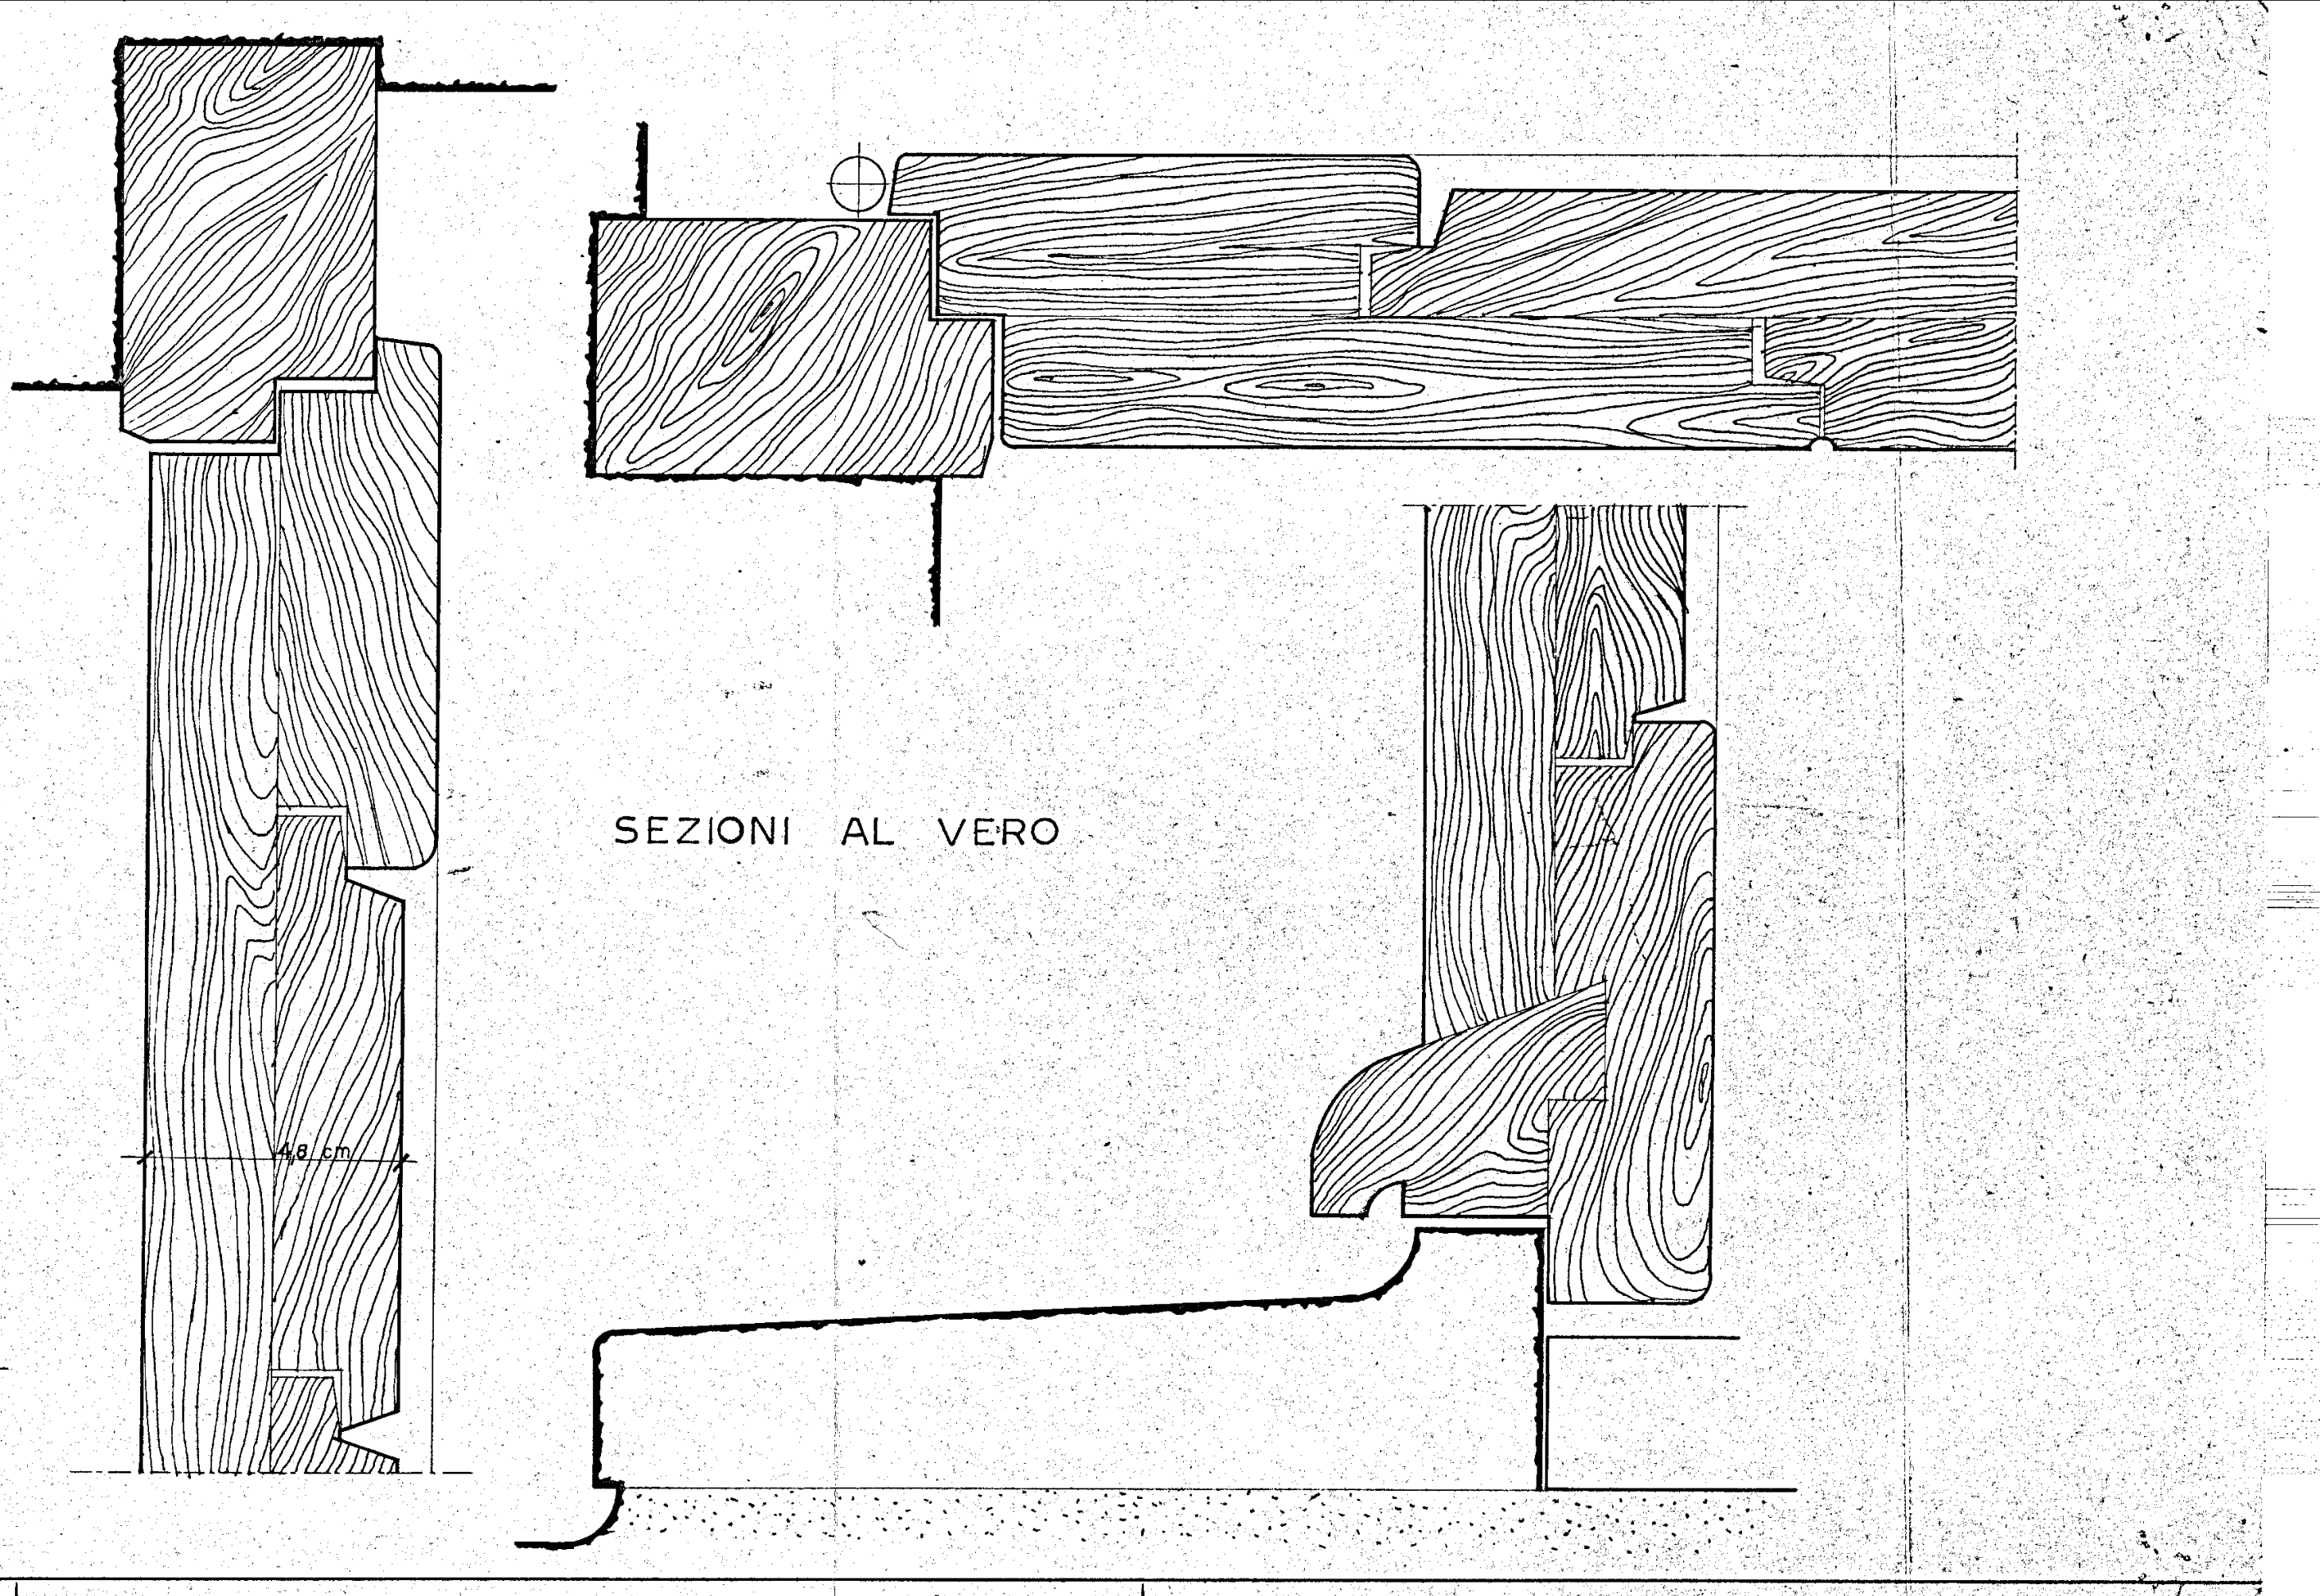
SEZIONI AL VERO
48 mm