

COMUNE DI FASANO

Provincia di Brindisi

Coop. "LA PRIMAVERA",

PLANIMETRIA

dell'appartamento a 2° piano e vano cantinato

in Via F.lli Rosselli di proprietà del signor

RENNA GIOVANNI nato a Fasano l'11-5-1913.

scala 1 : 100

Dot. Ing. OLINDO ANGELINI


Angelini

COOPERATIVA "LA PRIMAVERA",
FASANO DI BRINDISI

IL PRESIDENTE
(Luigi Gualtieri)

Luigi Gualtieri

pianta secondo piano int. 6° H= 3.20

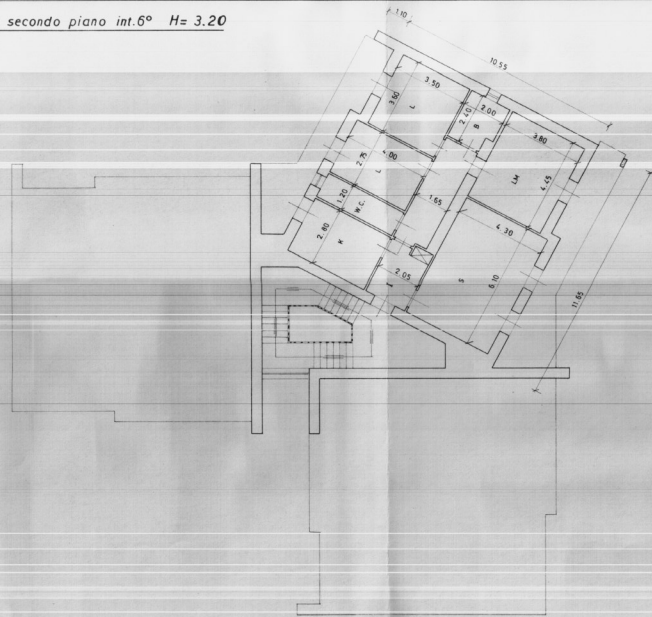

pianta seminterrato H= 2.45

