


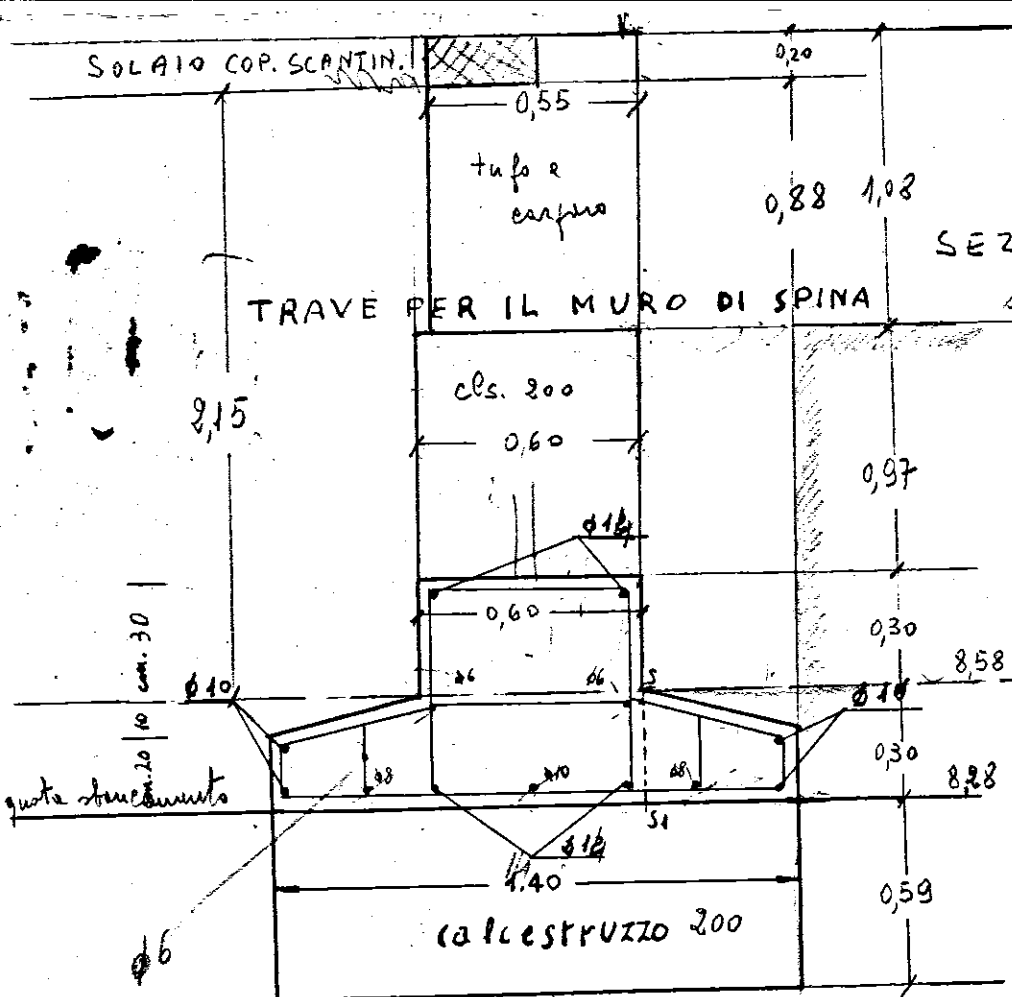


PAL. A

2,15

SEZIONE MURI LATERALI



Armatura Resistente Trasversale

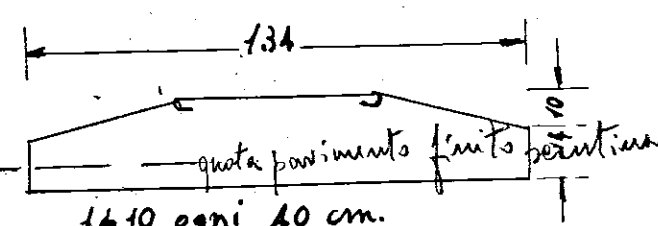

1 $\phi 10$ ogni 40 cm.
 quindi ogni 20 cm. una
 staffa da un trasversale:
 Staffe

TRAVE PER I MURI PERIFERICI

1
cm 20
10
cm 20

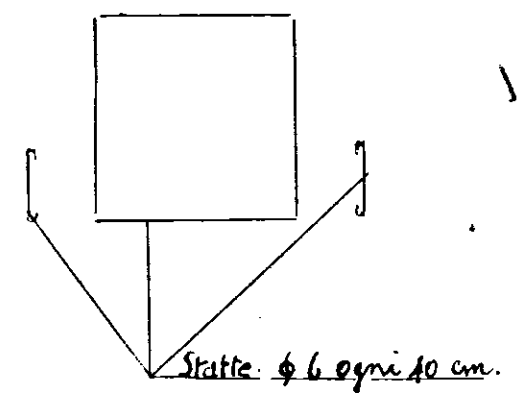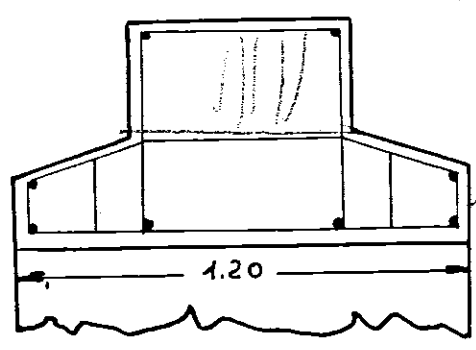

Scala 1:20

N.B. alle testate le staffe saranno
 ogni 40 cm. alternat. con
 i trasversali -

per i mini da cm. 60
 vale d'armatura ~~op~~ delle testate;

