


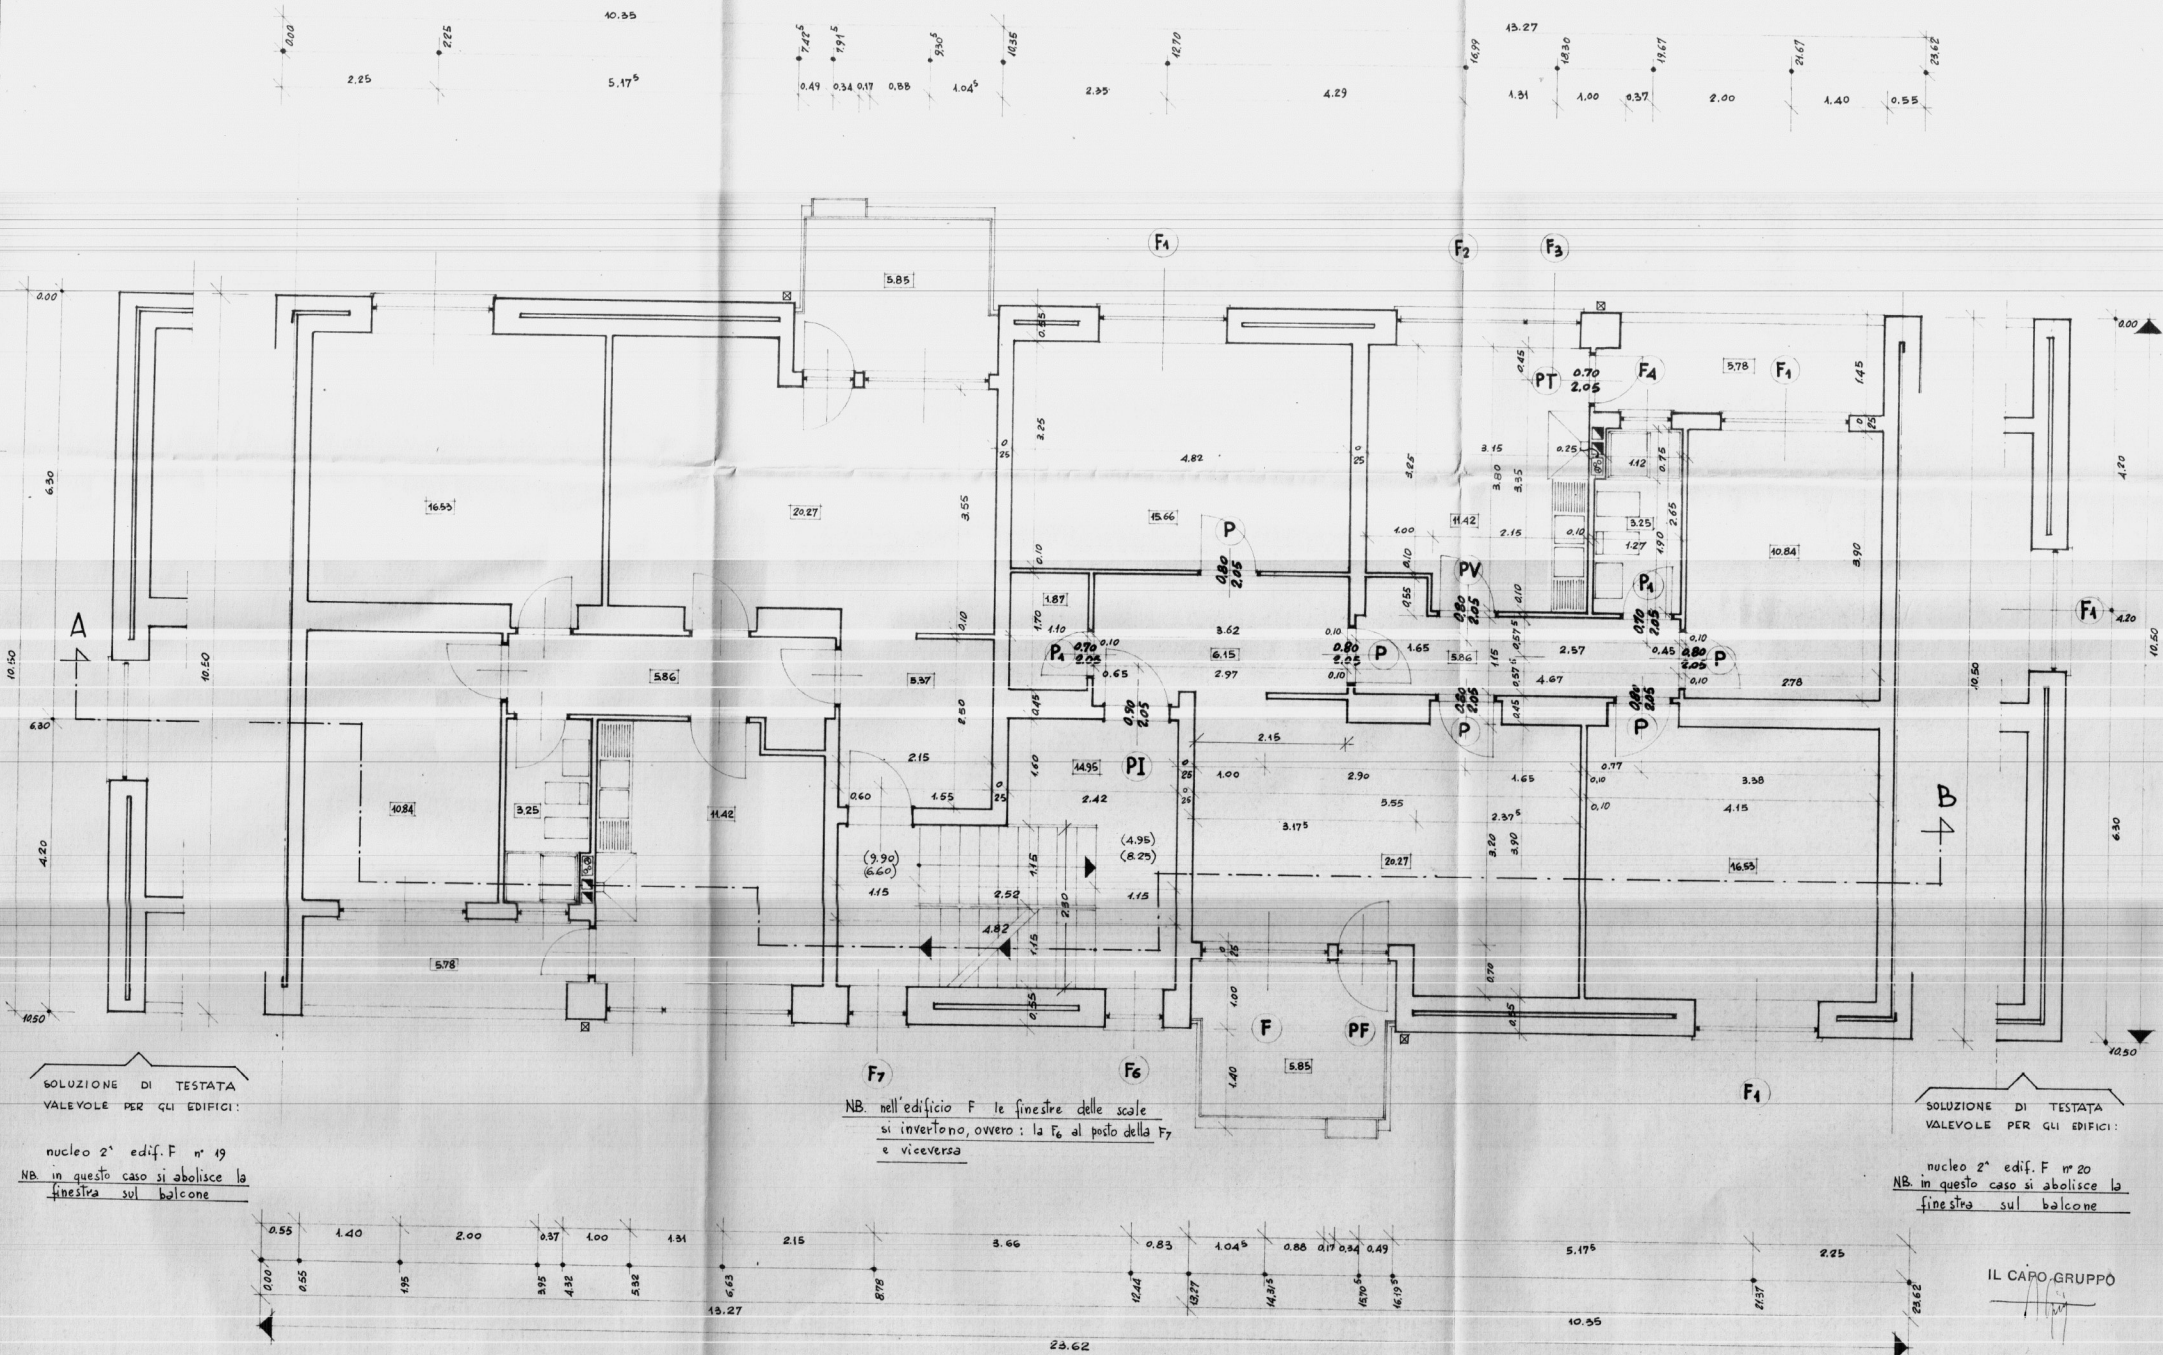

SOLUZIONE DI TESTATA  
VALEVOLE PER GLI EDIFICI:

nucleo 2° edif. F n° 19  
NB. in questo caso si abolisce la  
finestra sul balcone

NB. nell'edificio F le finestre delle scale  
si invertono, ovvero: la F6 al posto della F7  
e viceversa

SOLUZIONE DI TESTATA  
VALEVOLE PER GLI EDIFICI:

nucleo 2° edif. F n° 20  
NB. in questo caso si abolisce la  
finestra sul balcone

IL CAPO GRUPPO

|                                       |                                                                 |               |
|---------------------------------------|-----------------------------------------------------------------|---------------|
| GESTIONE<br>INA CASA<br>2° SETTENNIO  | GRUPPO ARCH. SPACCARELLI - A. BACCIN - BRUNO - DONI - C. BACCIN | DIS. N° 6696  |
| CASE in<br>CIRCOLI MESSAGGIO          | nuclei 1° e 2° edifici C-F                                      | TAV. 2°       |
| STAZIONE APP.<br>I.A.C.P.<br>BRINDISI | n. 11. 42 n. 19. 20                                             | SERIE 241     |
|                                       | PIANTA PIANO TIPO                                               | ROMA          |
|                                       | RAPP. 1:50                                                      | 4 LUGLIO 1959 |