


VISTO

IL DIRETTORE DEI LAVORI  
(dott. ing. Antonino)

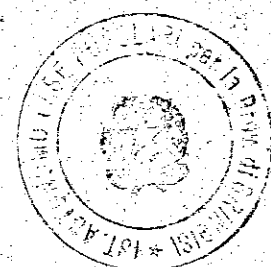

REGIONE PUGLIA  
UFFICIO DEL GENIO CIVILE DI BRINDISI

Si attesta che copia del presente atto risulta depositata presso questo Ufficio ai sensi della legge del 5-11-1971.

7 GEN. 1988

BRINDISI

IL COORDINATORE DELL'UFFICIO  
(ing. Francesco SANTOSTASI)

EDIL. S.A. TOM s.r.l.  
L'Amministratore Unico



ing. Valentini

**istituto autonomo  
case popolari**

— brindisi —

legge 8-8-1978 n. 457 IV° biennio 1984/85  
programma intervento n. 001.117.1  
codice 4-16-74-001-01

lav. **7-A**

progetto per la costruzione di alloggi  
popolari in **BRINDISI**  
LOTTO -G- (SCALE R-S)


ufficio  
progettazione  
i. a. c. p.  
brindisi

SCALA "S."

alloggi n. 20 da mq. 95



scala 1:50

PIANTA - ARMATURA PARETI - DADO ASCENSORE

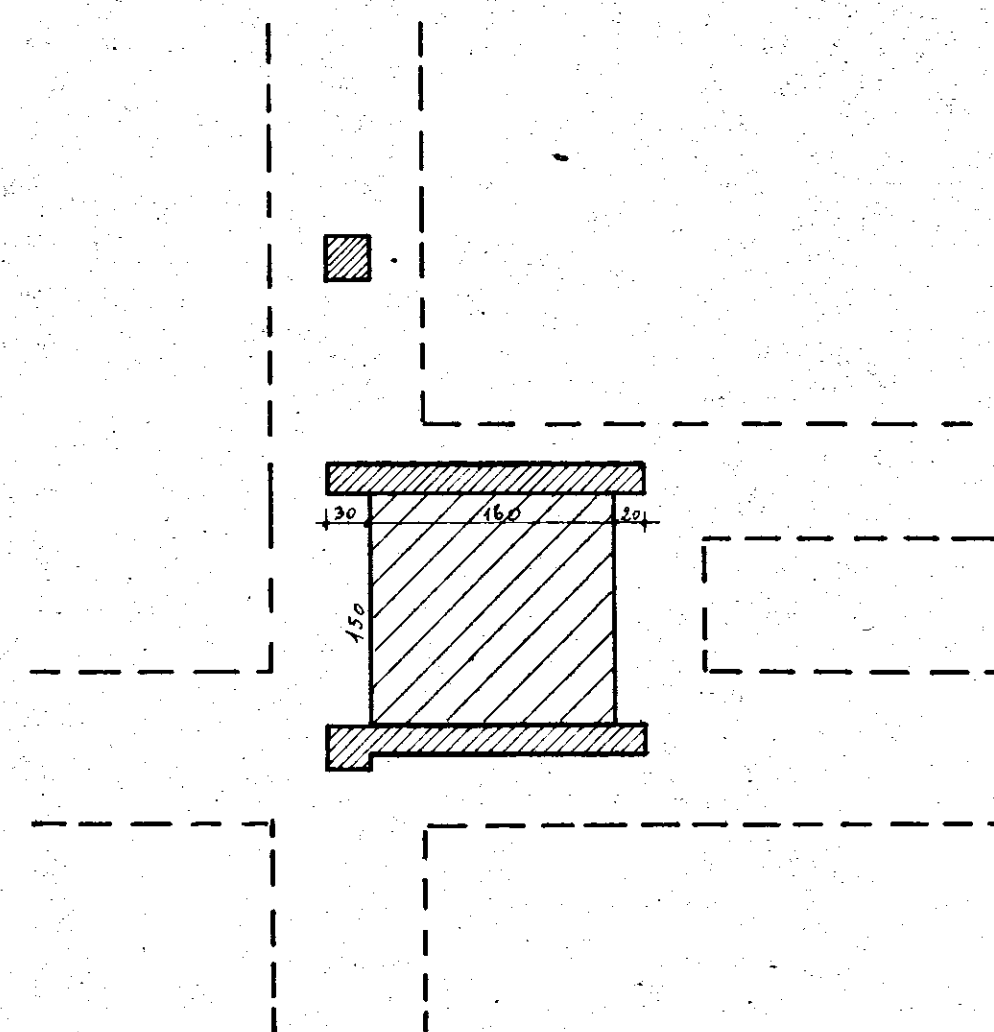

PIANTA

armatura fondazioni

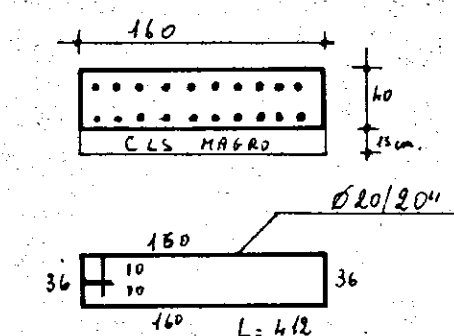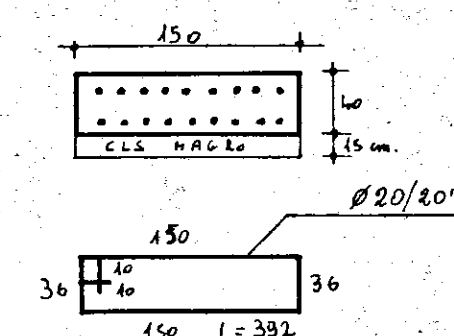

armatura pareti

— Pareti in C.L.S. a Kg. 300 CEMENTO Tipo 225  
da cemento di spessore

— Armatura doppia: 10/12 ogni 20 cm.  
Ø8 ogni 25 cm. di collegamento