

Comune di Torchiarolo  
Prov. di Brindisi

Progetto:  
Per l'ampliamento ed il riattamento  
dell'abitazione dei coniugi:  
Majovano Giovanni e Lamarmora  
Maria

Legge 30-12-1960 - n° 1676 art. 9

Disegni Rapp 1:100  
Planimetria Rapp 1:1000

COMUNE DI TORCHIAROLO -BRINDISI-

La Commissione Edilizia Comunale

Visto: esprime parere favorevole

nella seduta del 23/6/1964

I Componenti

Geo. geom. Angelo Pinto

Cirignola Cosimo

via S. Rocco

Per copia conforme al suo originale

Il Sindaco


Perrone Vincenzo

Il Presidente


F.to Dell'Anna Luigi

via 2 giugno


Pianta Rapp 1:100

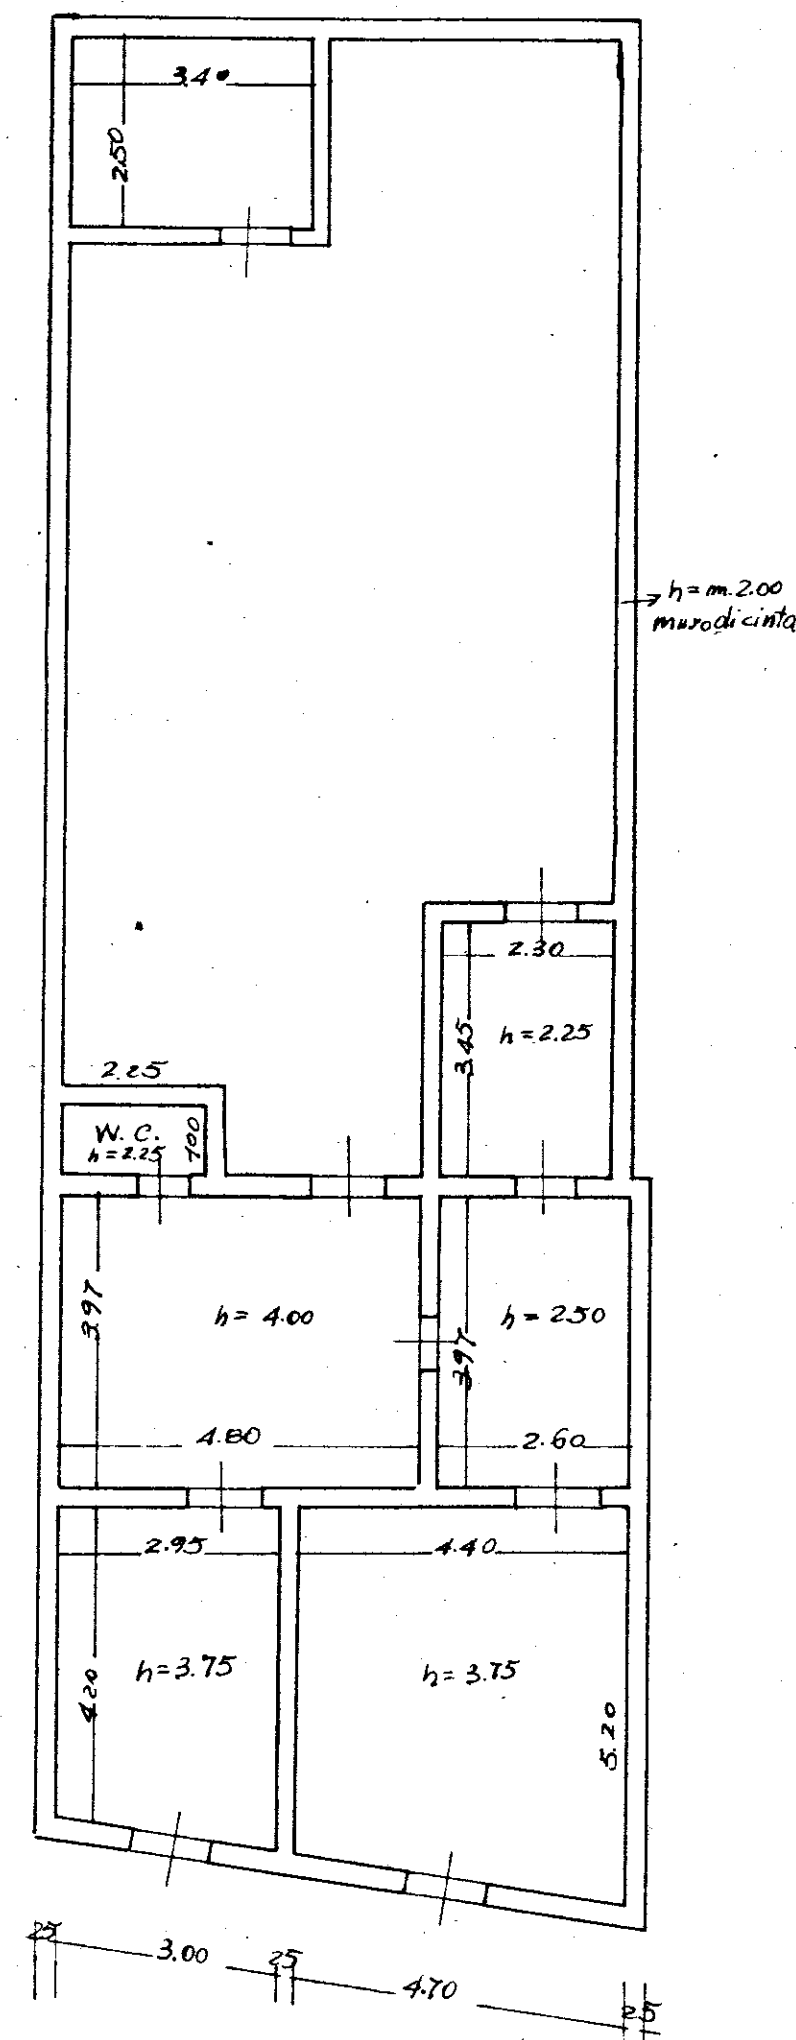

Pianta ampliata Rapp 1:100

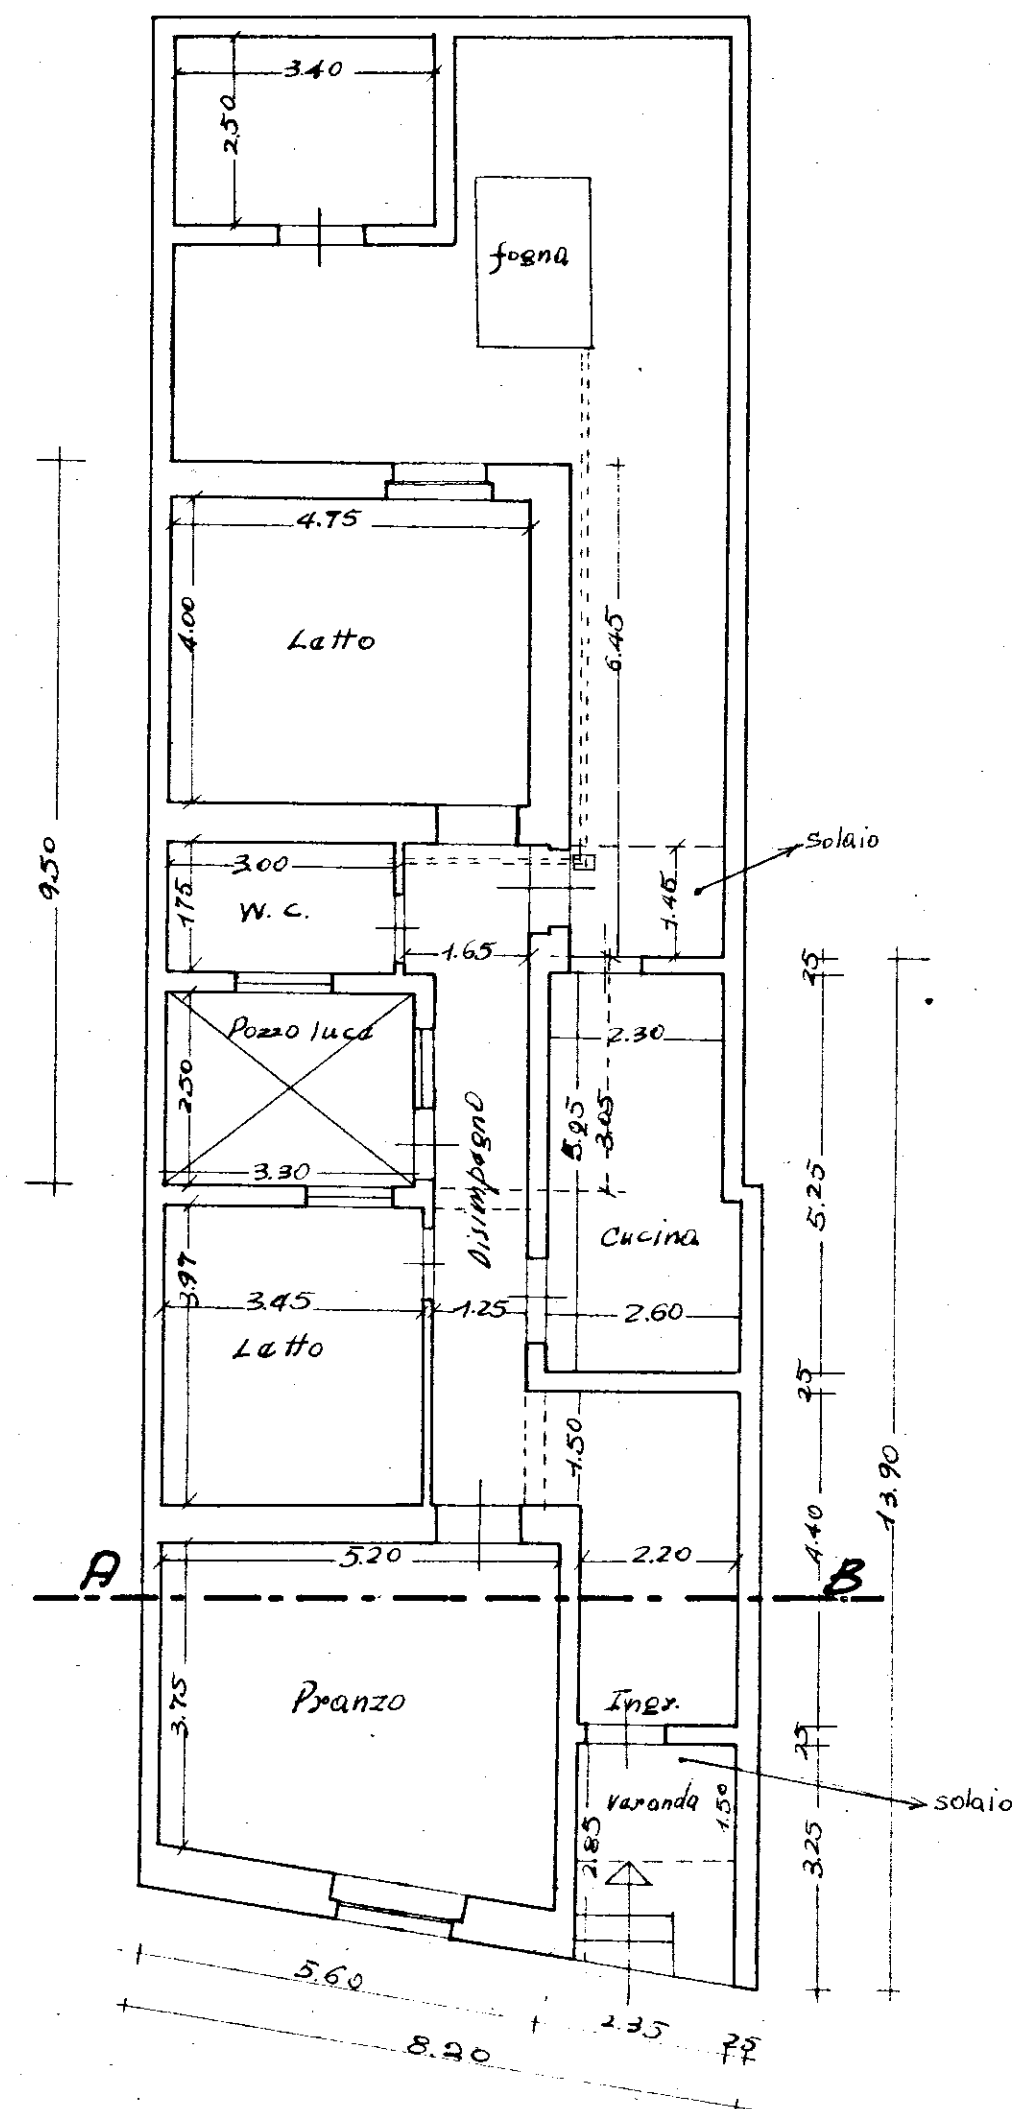

Sezione A-B

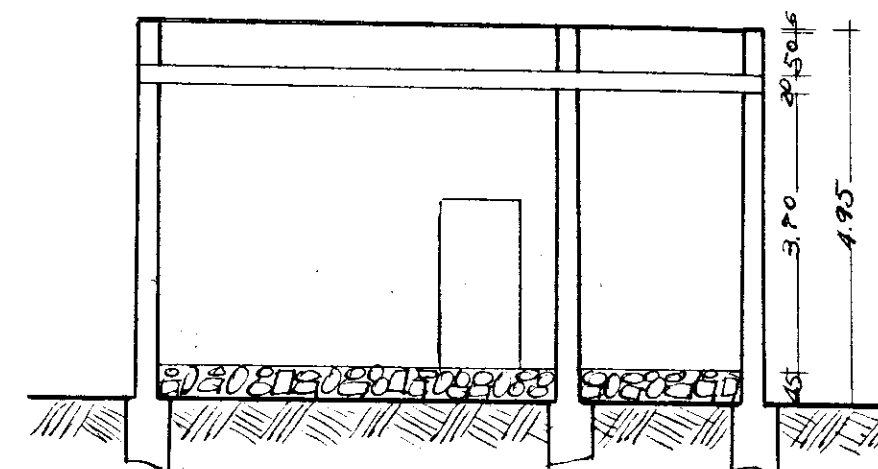

Prospetto

