A 18	C.E.P. BRINDISI	
	QUARTIERE COORDINATO RIONE "PARADISO"	
I.A.C.P.-INA CASA	PROGETTO ESECUTIVO	DIS. 55-56
LOTTO N° 3	PIANTE PIANI FONDAZIONI E RIALZATO	RAPP. 1:100
EDIFICIO N°2	GRUPPO ARCH. AMENDOLA - ROMA	10-4-1958

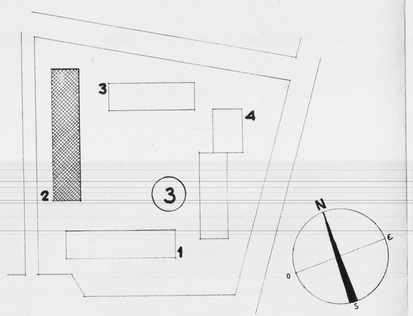

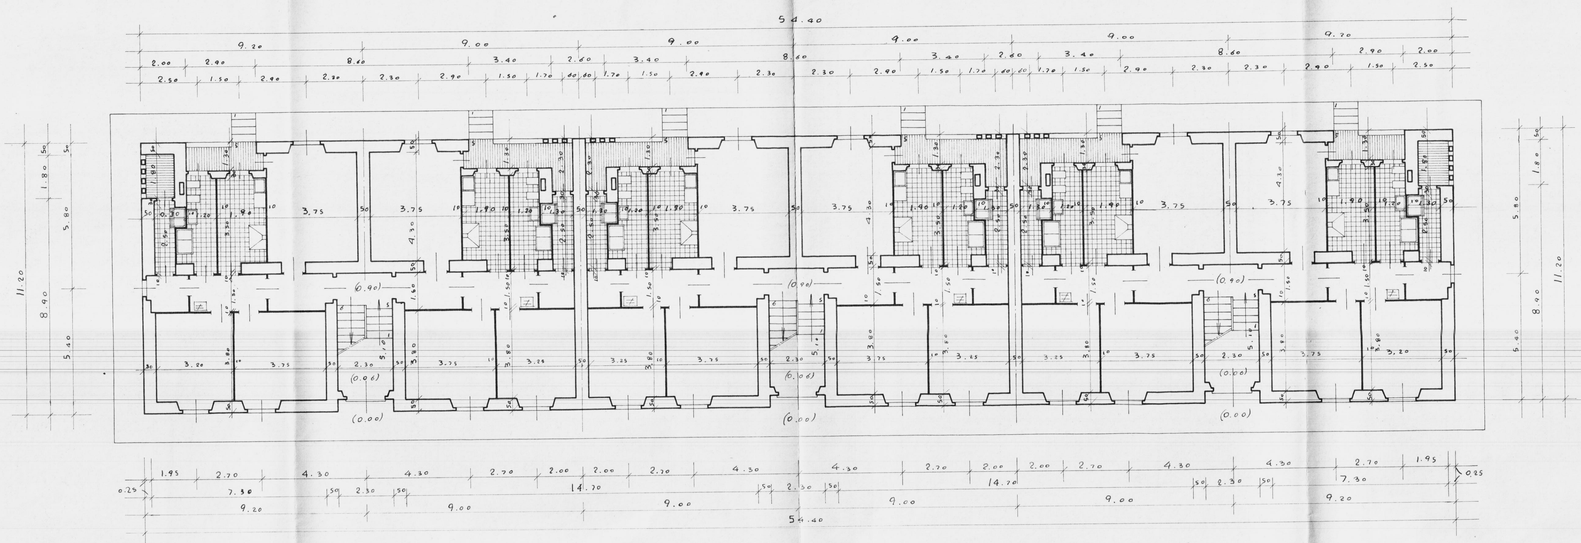

DIS. 56
PIANTA PIANO RIALZATO
RAPP. 1:100

PROGETTISTI
ARCH. GIUSEPPE AMENDOLA - CAPO GRUPPO
" MARIA TERESA SARNO
" CECILIA VARETTI
" LUIGI CREMONA
" ALDO VILLANI

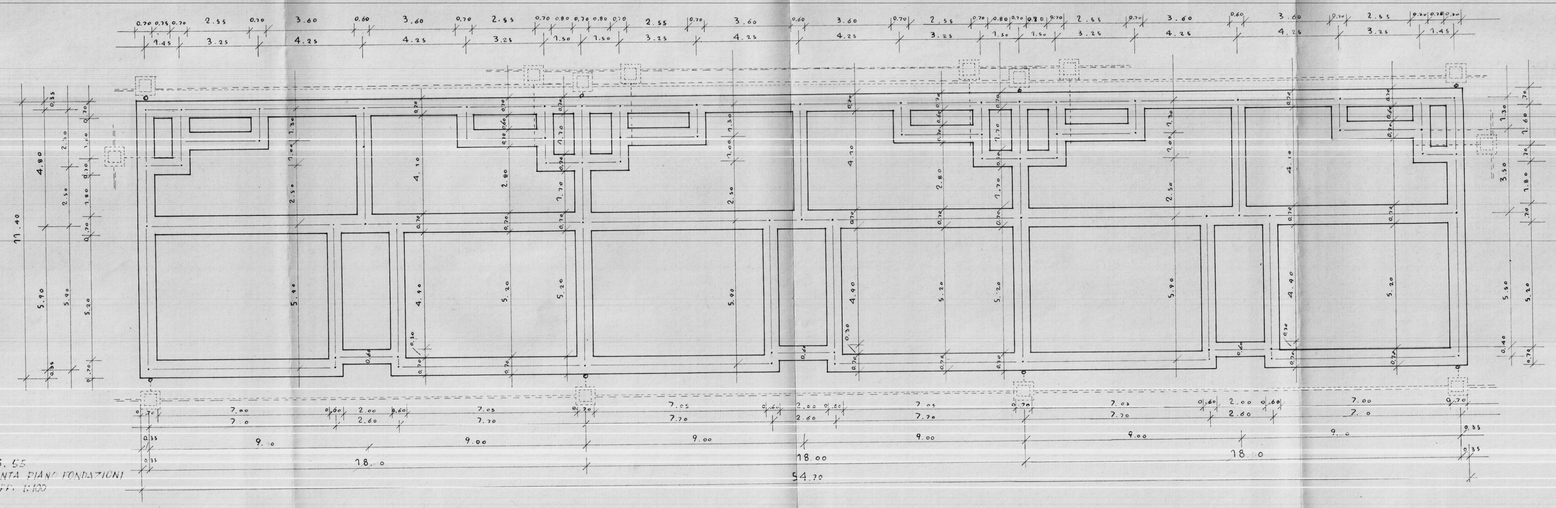

DIS. 55
PIANTA PIANI FONDAZIONI
RAPP. 1:100