



I.A.C.P. BRINDISI	INTERVENTO N°	LEGGE 30-12-1960 n° 1676
PROGETTO PER LA COSTRUZIONE DI N° 23 ALLOGGI PER AGRICOLTORI IN BRINDISI		DATA: AGG. N° AGG. AGG.
PROSPETTI E SEZIONE		RAPP 1:100
UFFICIO TECNICO I.A.C.P.	PROGETTO DIREZ. LAVORI STRUTT. E CALC.	DESIGN. CONTR.

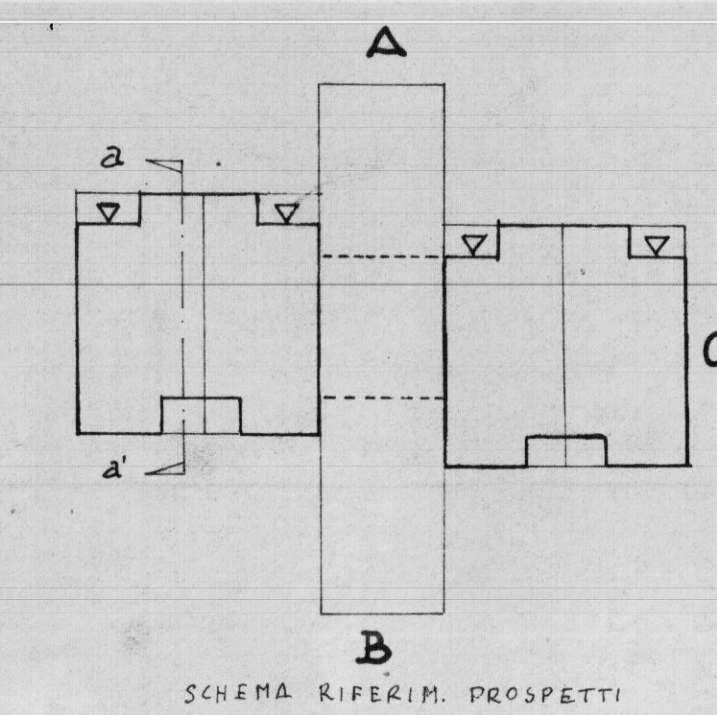


SCHEMA RIFERIM. PROSPETTI


PROSPETTO "B"

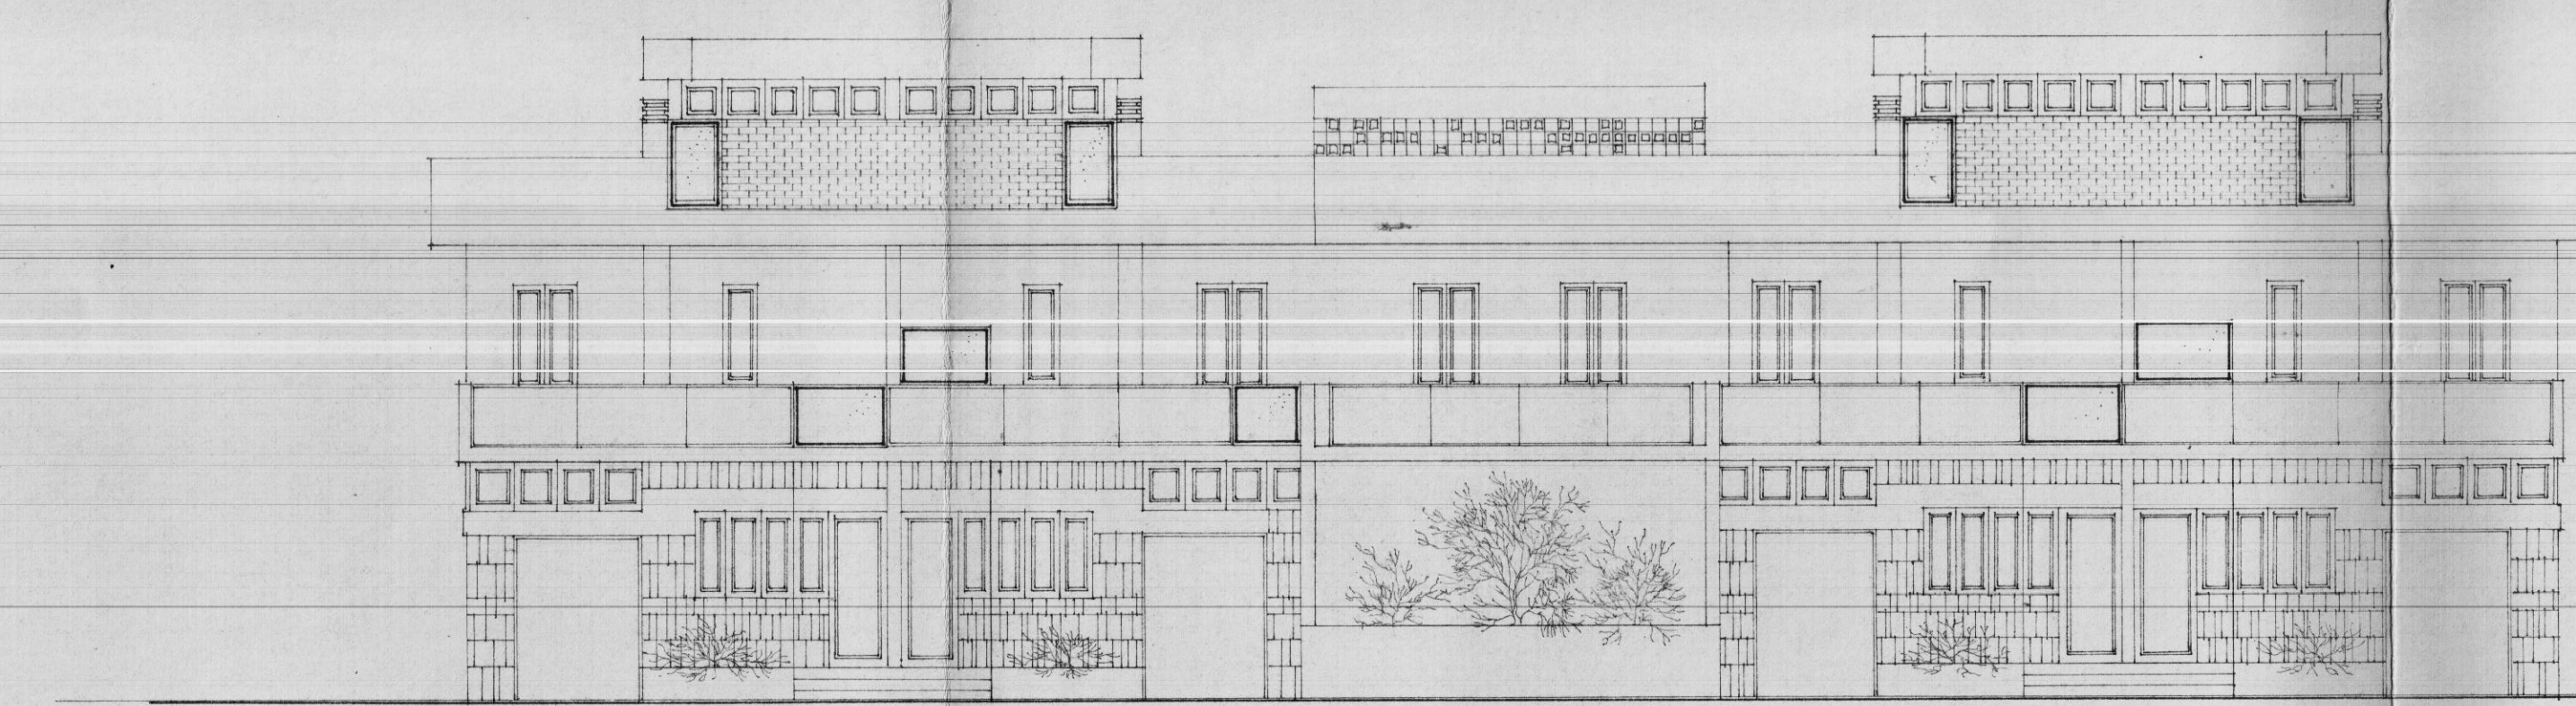

PROSPETTO "A"

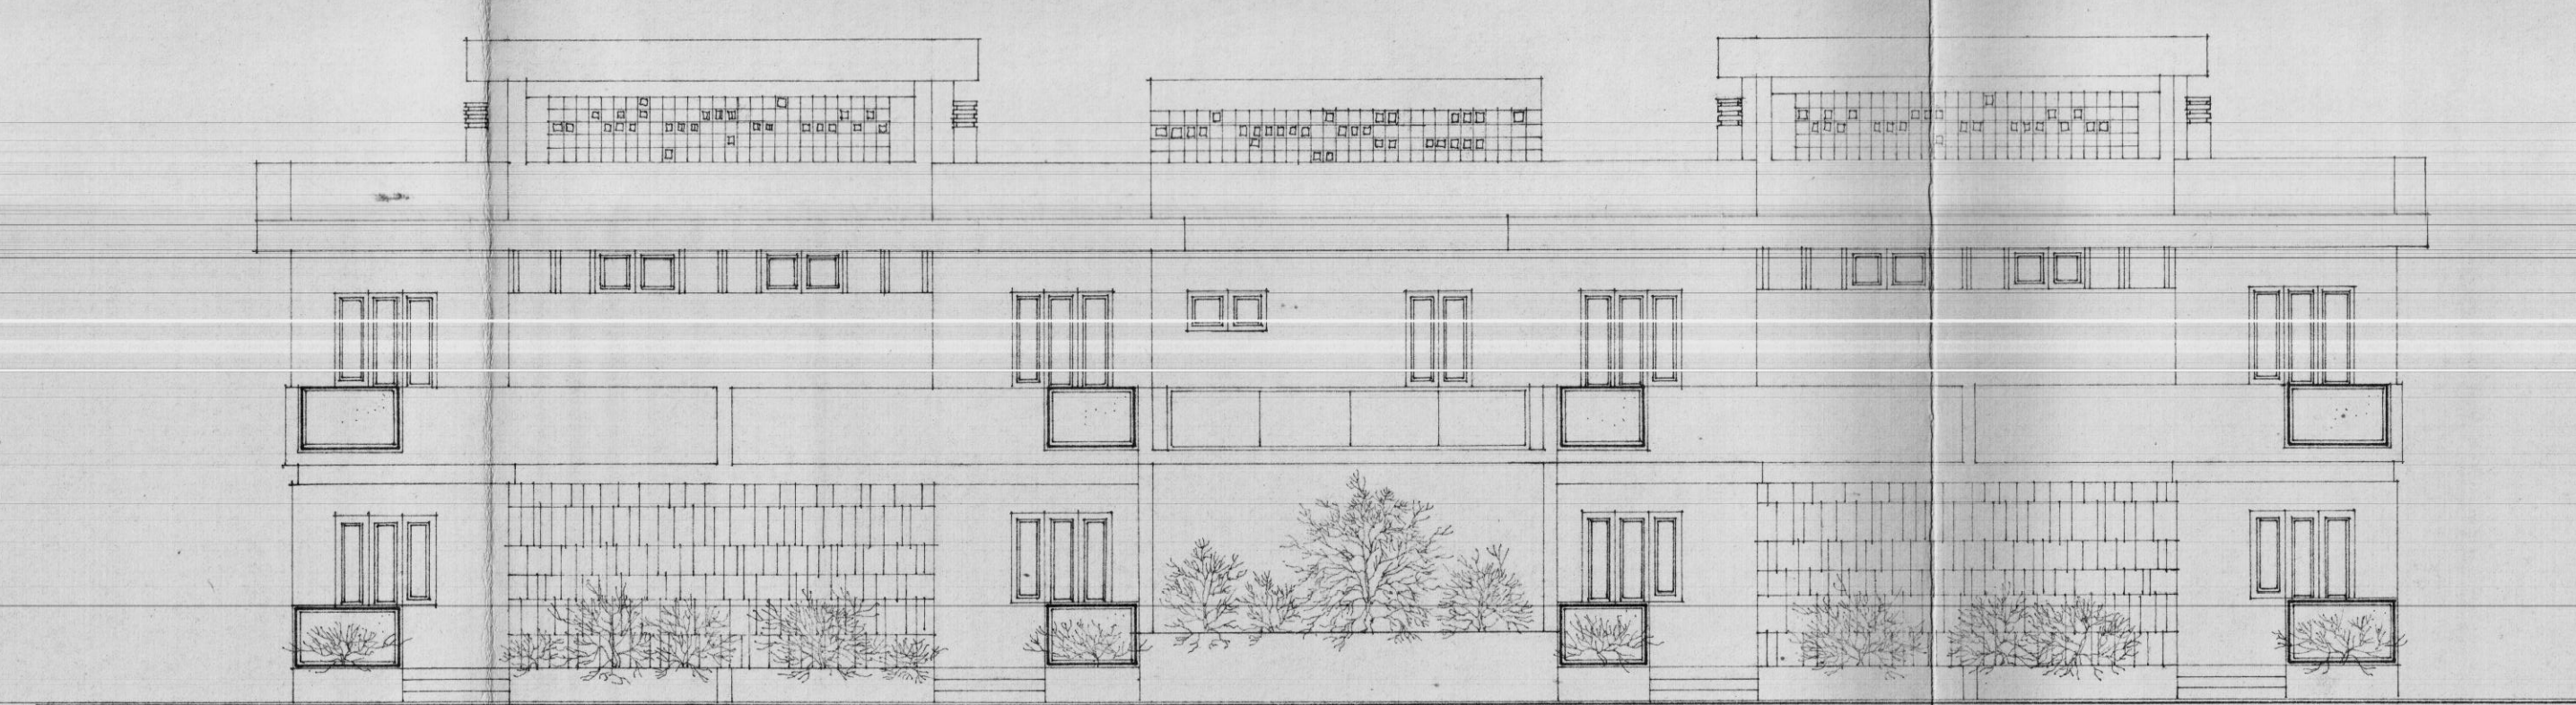

PROSPETTO "C"

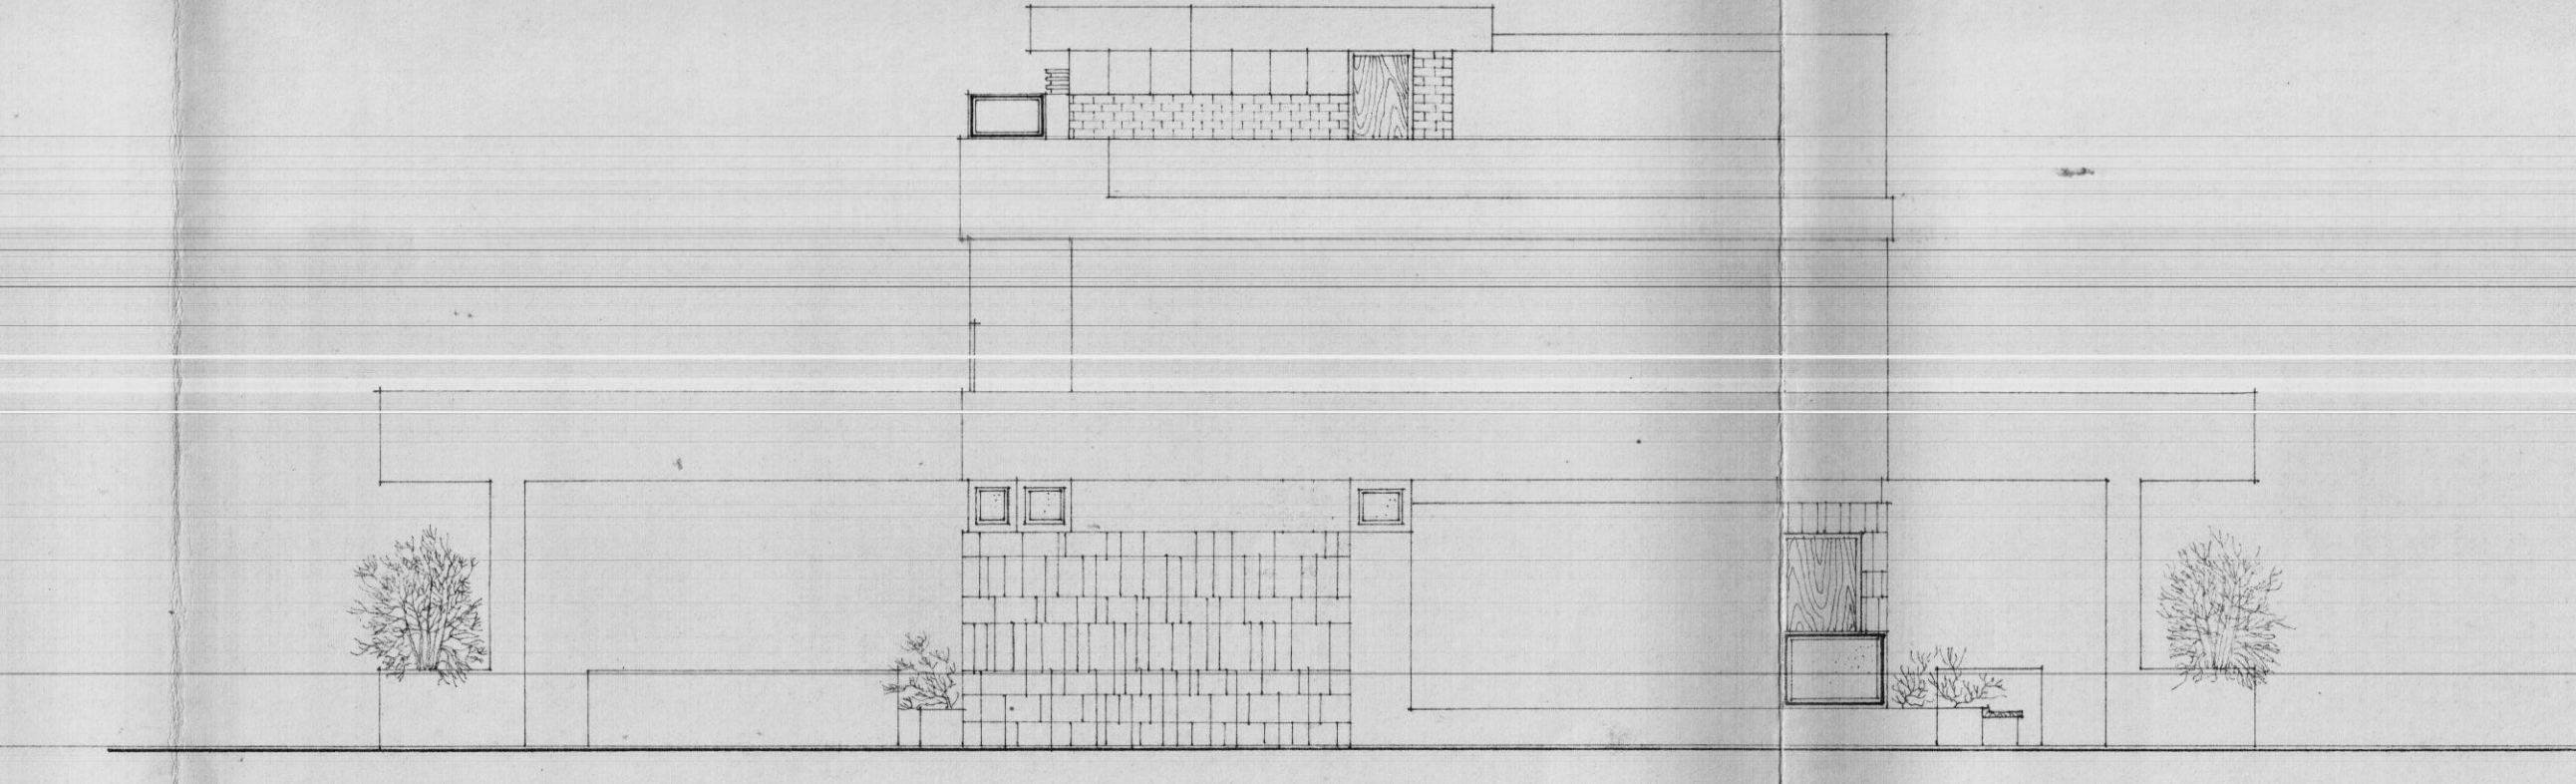

SEZIONE "A-A"

