
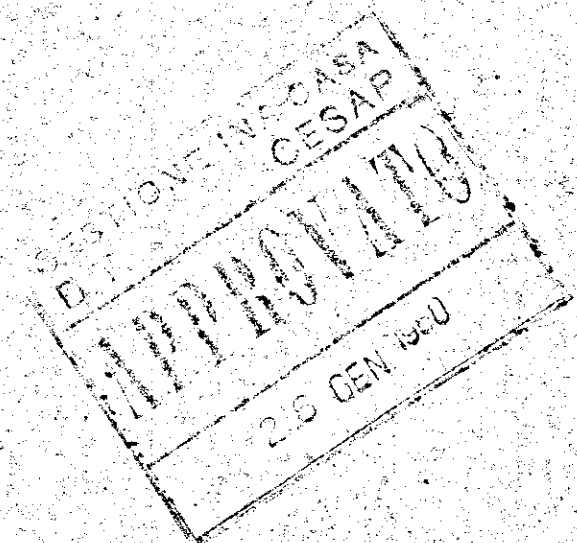


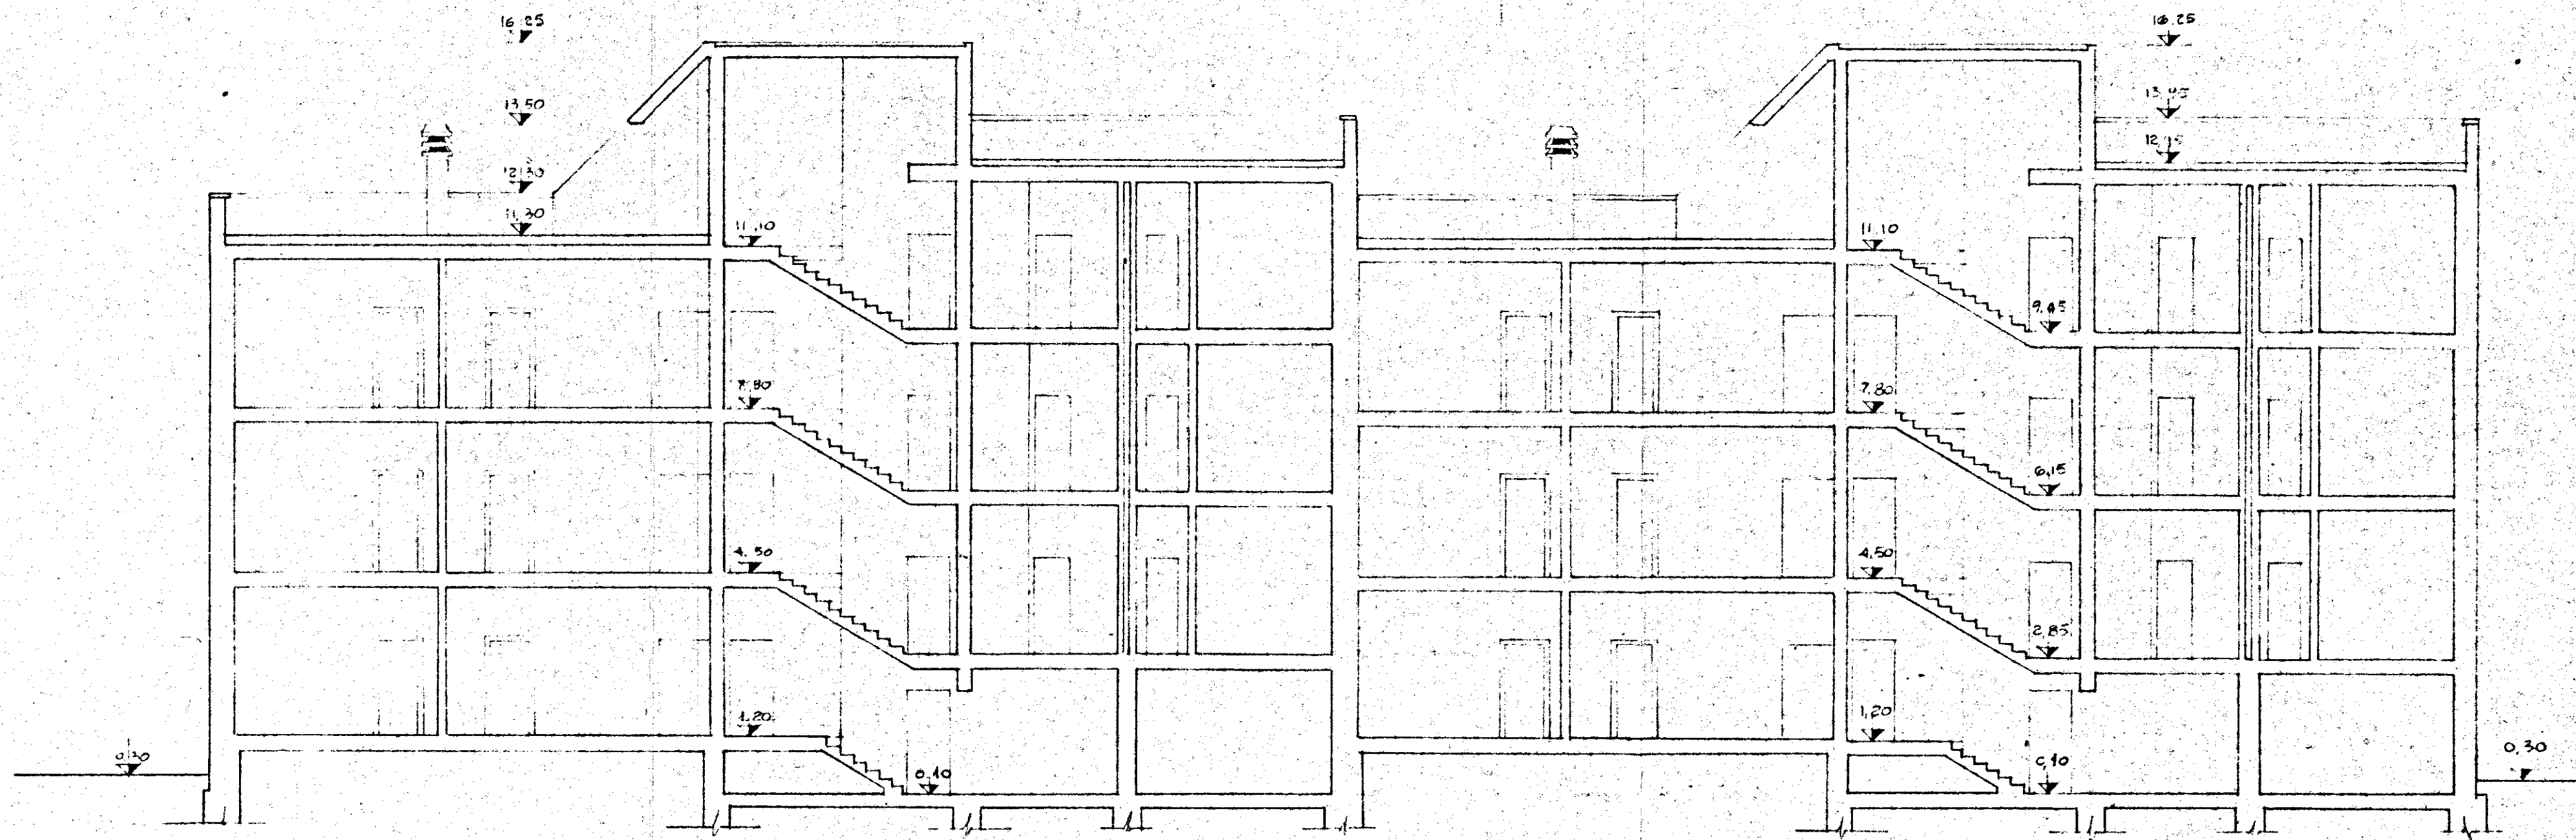

GESTIONE INA CASA 2° SETTENNIO	GRUPPO ARCH. SPACCAPELLI - A. BACCIN - BRUNO - DONI - C. BACCIN	
CASE IN MESSAGNE	ed. C n. 13, 14, 15, 16	DIS. N° 6665 TAV. 6 SERIE 243
STAZIONE APP. I.A.C.P. BRINDISI	SEZIONE A-B	ROMA 4 LUGLIO 1959
	RAPP. 1:100	