


ISTITUTO AUTONOMO CASE POPOLARI PER LA PROVINCIA DI BRINDISI

PROGETTO CASE POPOLARI (LEGGE 640) TIPO B


Scala 1:100



PROSPETTO LATO SCALE

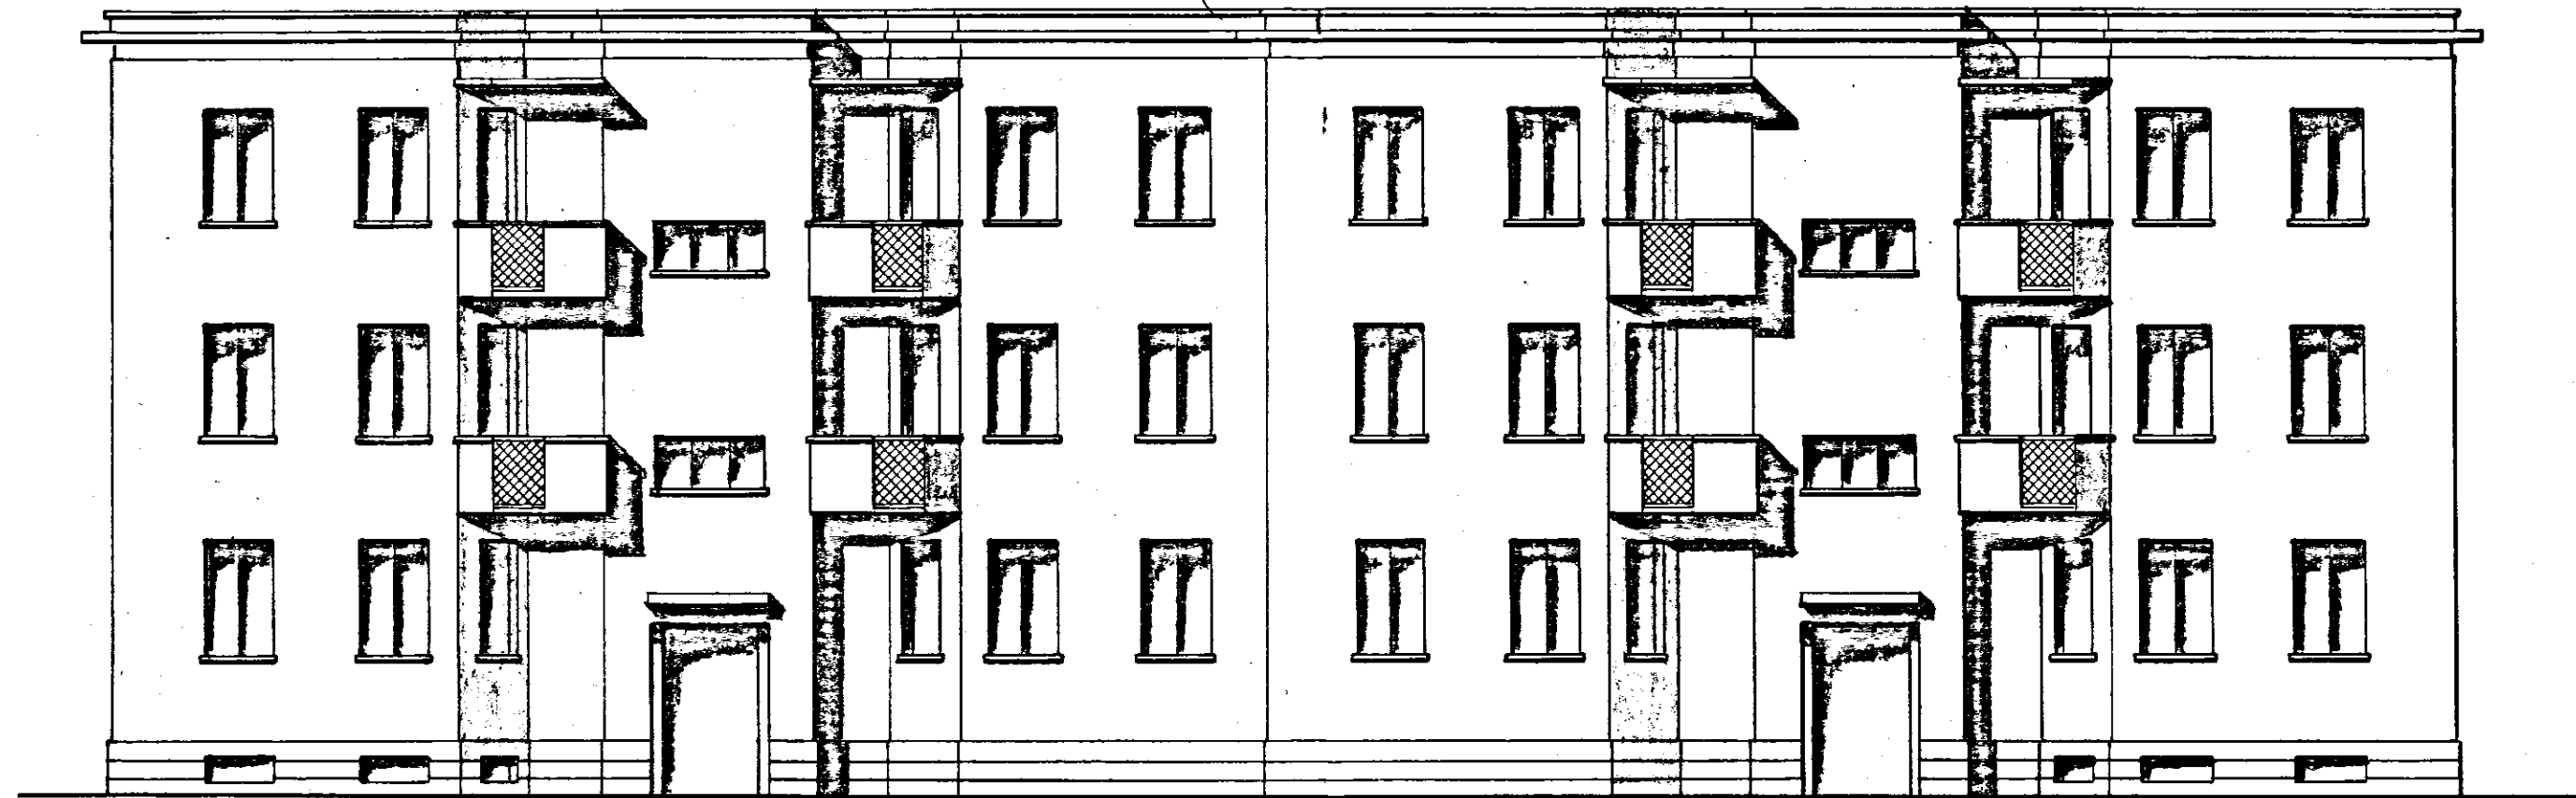

PROSPETTO POSTERIORE

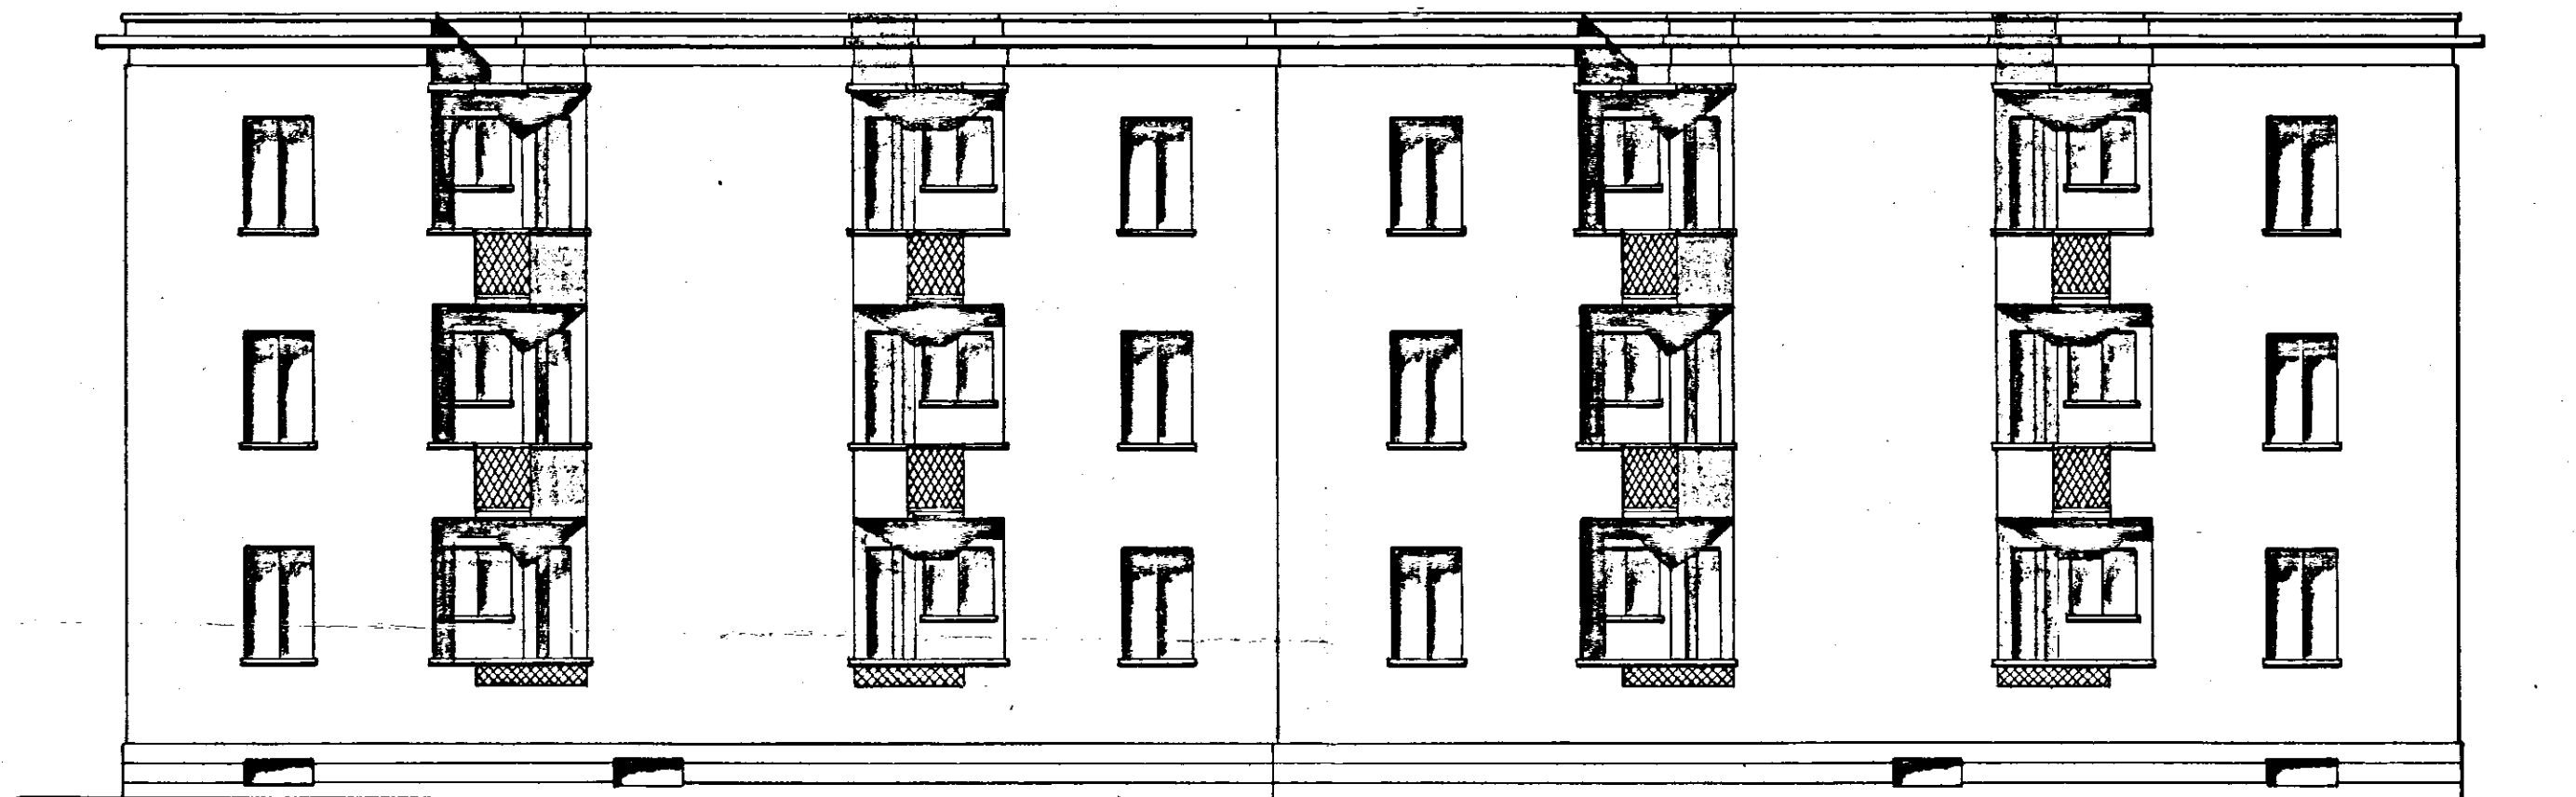

SEZIONE A-B

