


ENTE AUTONOMO ACQUEDOTTO PUGLIESE
 DIREZIONE Esercizio
 II DIVISIONE
 Reparto di Alberobello

Perizia delle opere occorrenti per i servizi di acque:
 dotto e fognatura ai fabbricati I.N.A. e alle Case Popolari,
 costruiti in Fasano (Brindisi) -

Il capo Reparto
F. B. B. B. B.

Leggenda

- condotta idrica esistente
- " " da costruire
- - - " fogna da costruire
- pozzetti visita
- pozzetti lavaggio

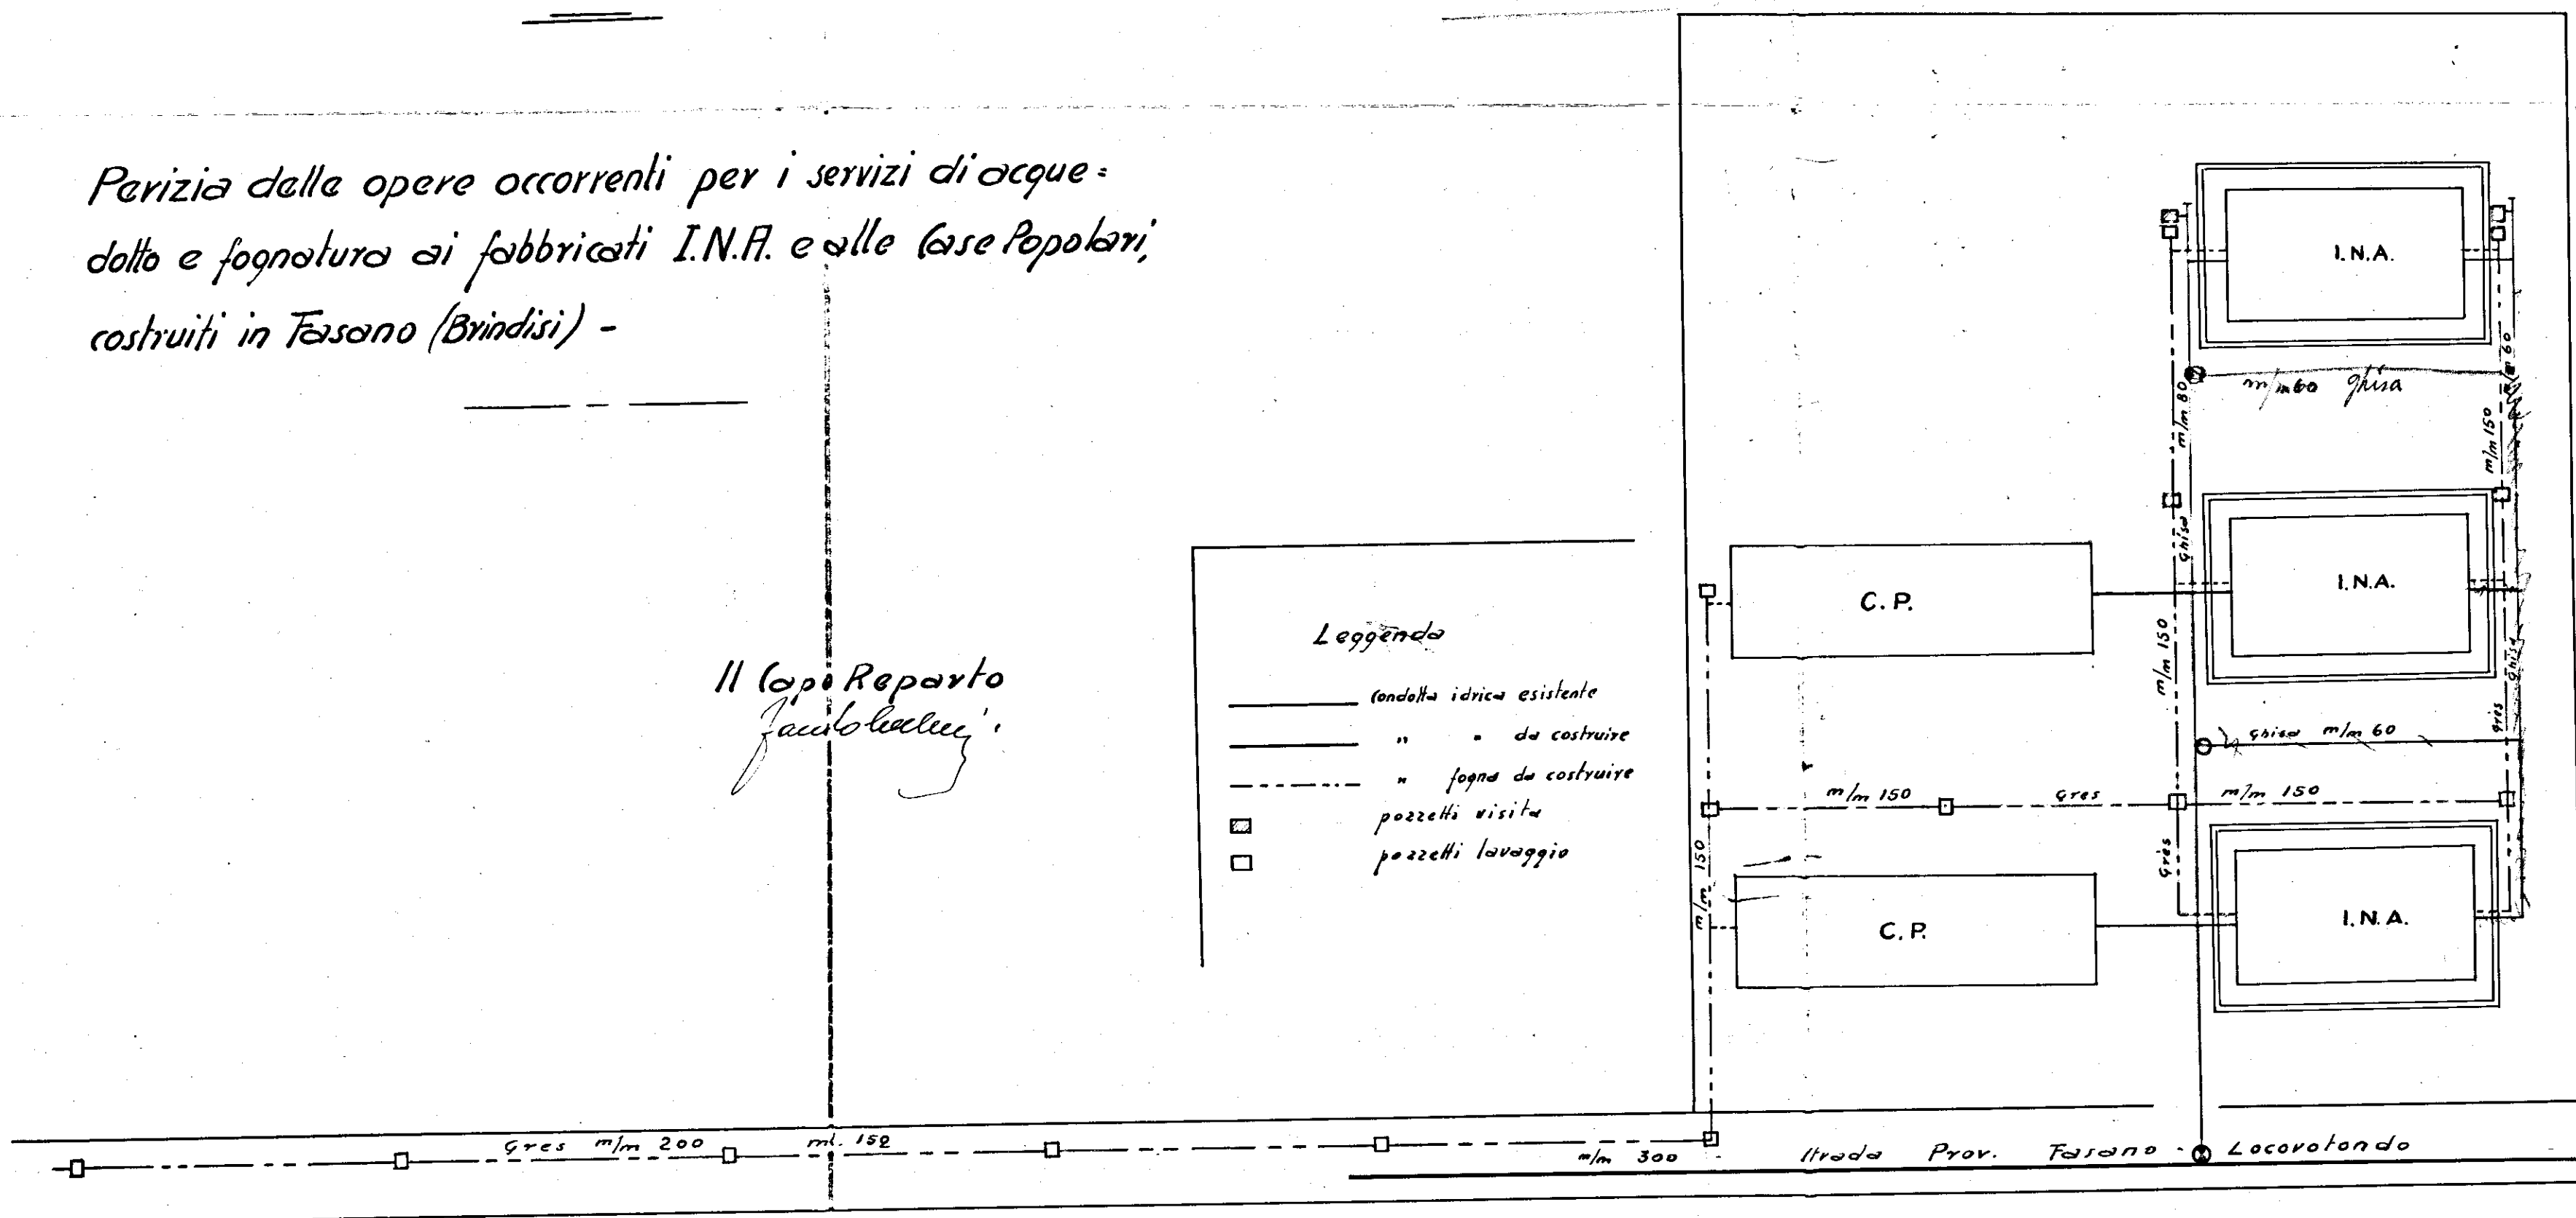

modificati