

COMUNE DI
BRINDISI

DATA 25 Feb 1987
AGG.

NOTE

EVIDENZA
ARCHIVIO

ISTITUTO AUTONOMO CASE
POPOLARI Lotto C

Piazza Boldini

PROGETTO DI ADEGUAMENTO ALLE NORME PIU' URGENTI ED
ESSENZIALI DI PREVENZIONE INCENDI DI CUI AL D.M. 8/3/85
PER L'OTTENIMENTO DEL N.B. L. 986 88/84


PIANTA PALAZZINE A-B-C

STUDIO TECNICO: Ing.
Cosimo CAFORIO

il committente il progettista

028-4511

Tavola
I

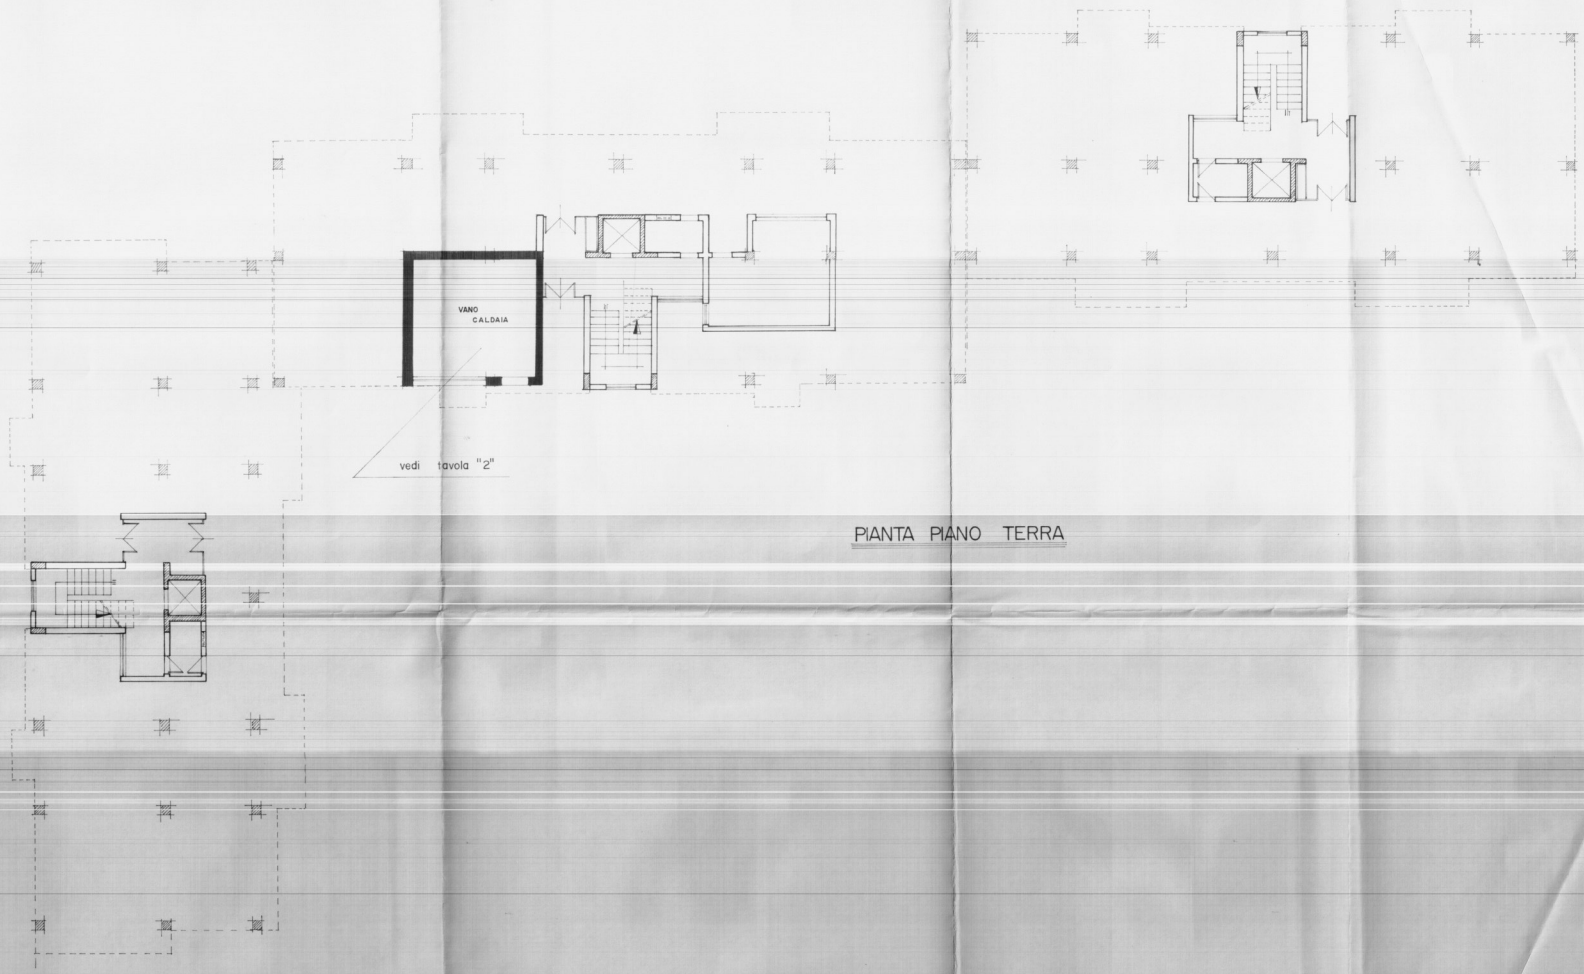

PIANTA PIANO TERRA