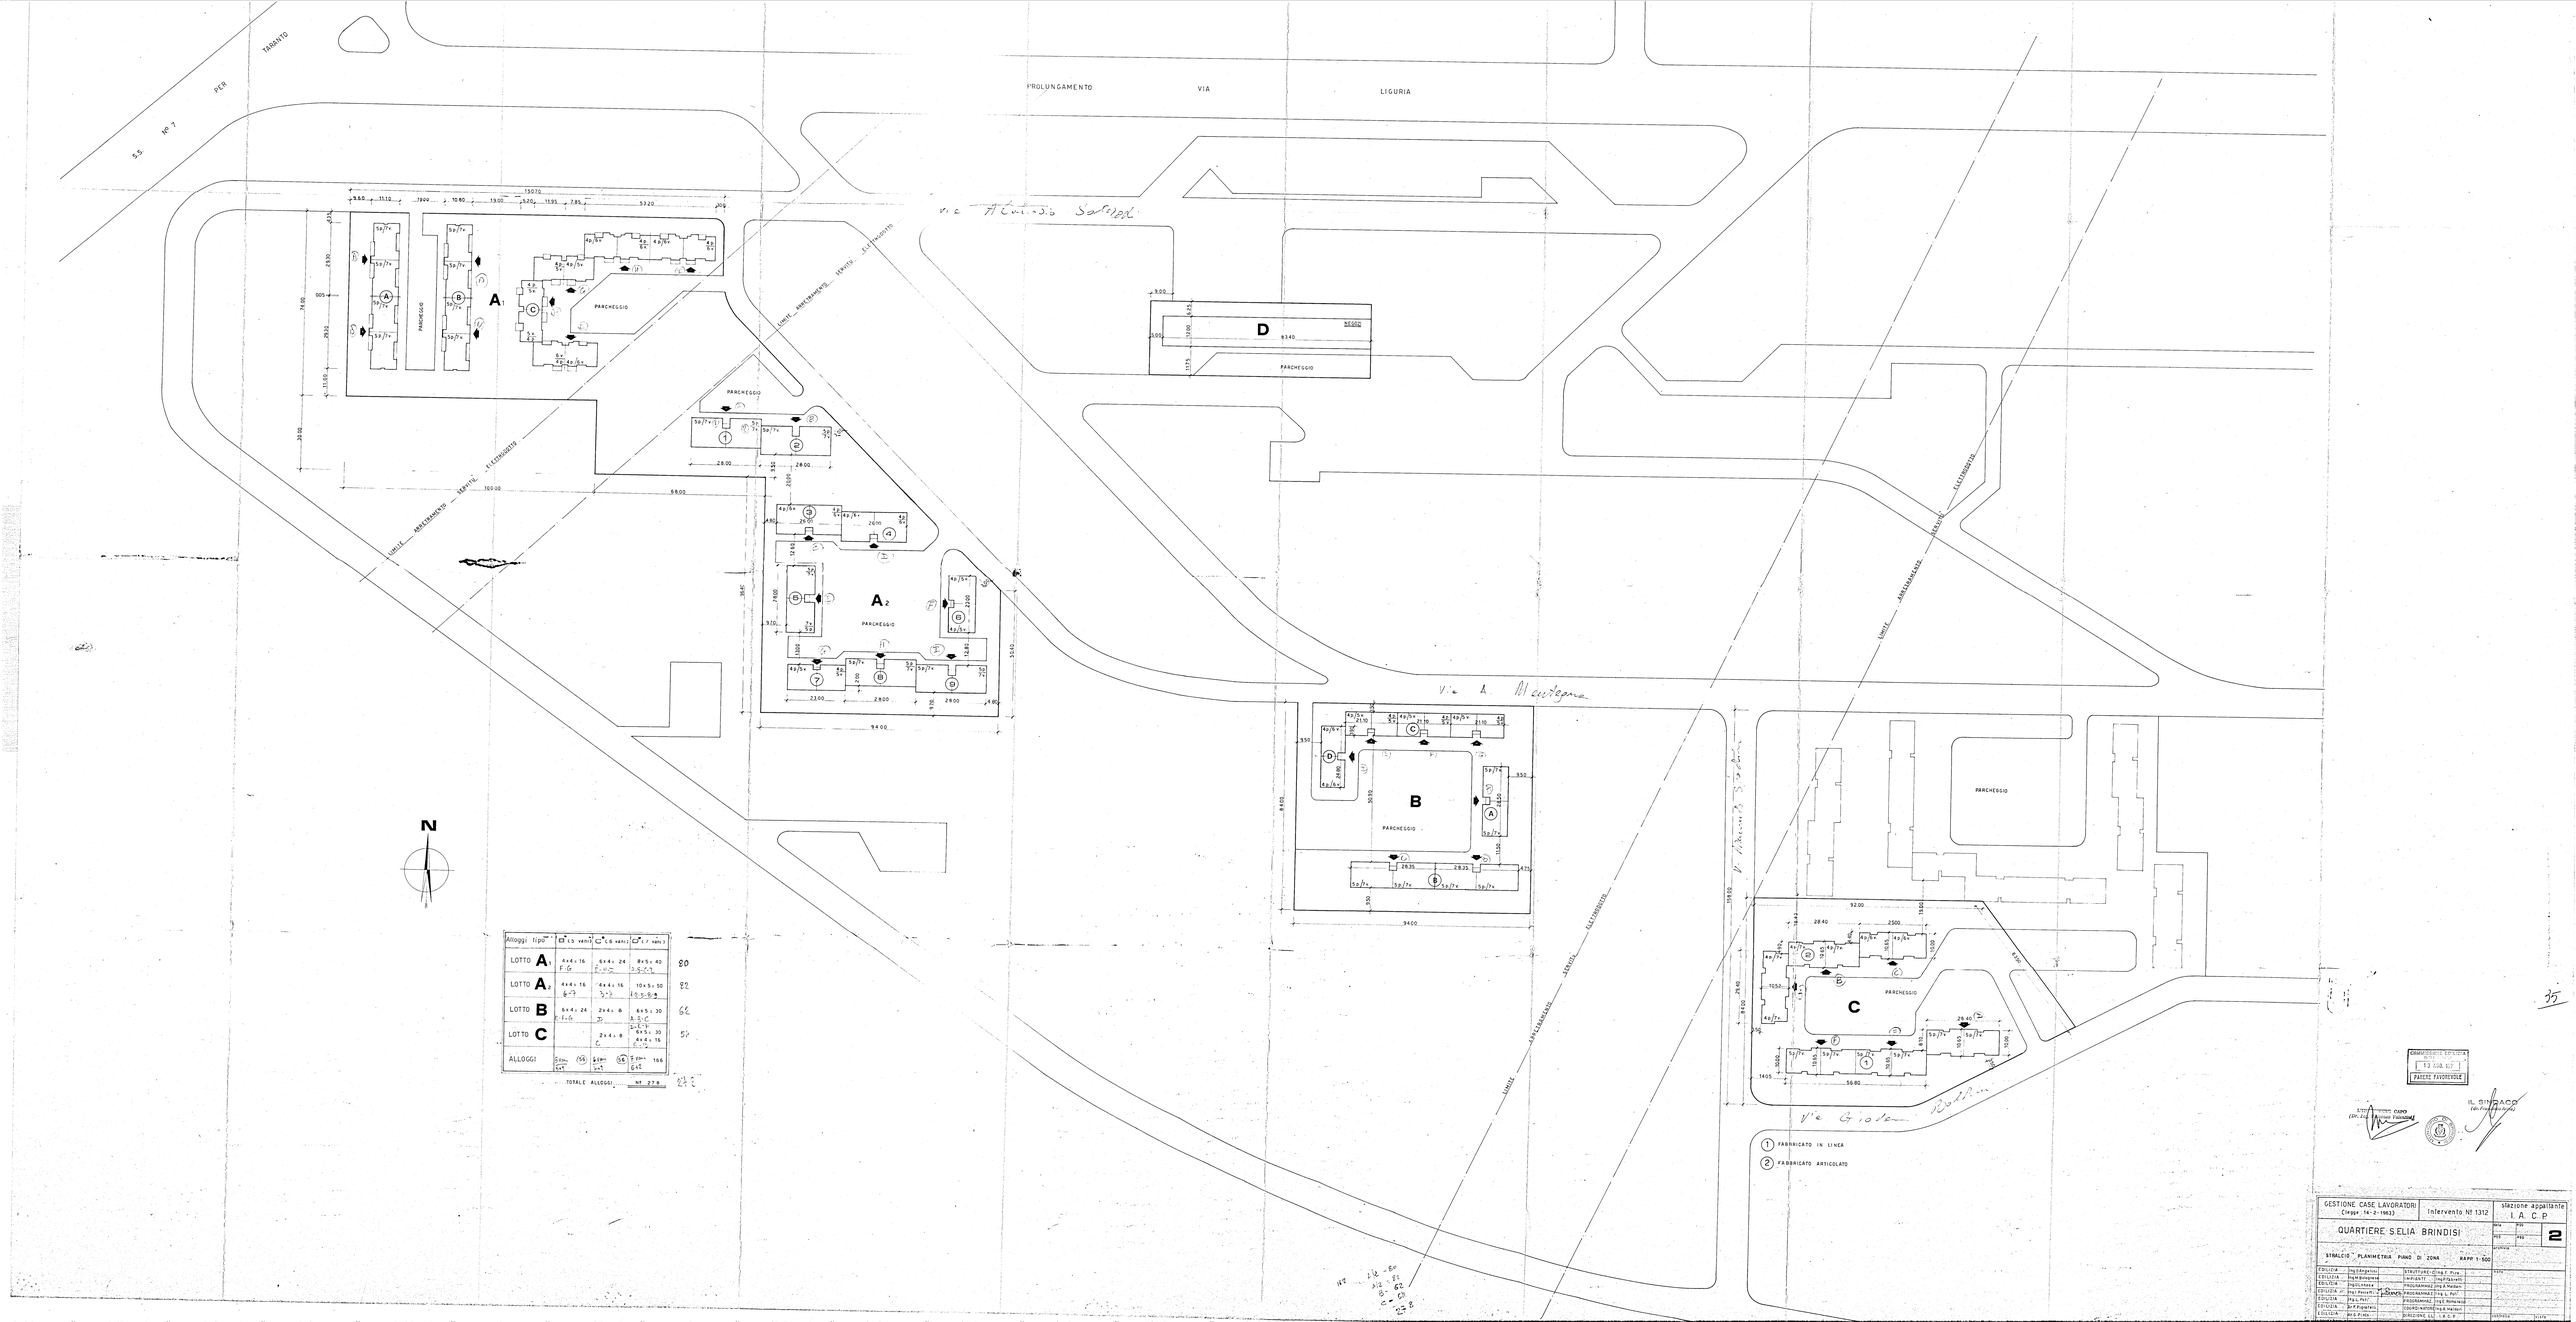

Alloggi tipo	□ 1.5 vani	□ 1.6 vani	□ 1.7 vani	
LOTTO A_1	4x4 = 16 F.G.	6x4 = 24 F.-M.-M.	8x5 = 40 S.-C.-T.	80
LOTTO A_2	4x4 = 16 G-T	4x4 = 16 S-T	10x5 = 50 (0.5-G-B)	82
LOTTO B	6x4 = 24 F.-G.	2x4 = 8 M	6x5 = 30 S.-C.-C.	62
LOTTO C		2x4 = 8 C	3x5 = 15 6x5 = 30 4x4 = 16 C.-T.	51
ALLOGGI	5 Gen. 5 n.t. (5)	5 Gen. 5 n.t. (5)	5 Gen. 5 n.t. (5)	166

TOTALE ALLOGGI N° 276

1 FABBRICATO IN LINEA

2 FABBRICATO ARTICOLATO

AMMINISTRAZIONE COMUNALE
13 GIU. 1977
PARERE FAVOREVOLE

IL CAPO DELL'UFFICIO TECNICO (Dr. Ing. Vincenzo Fiandaca)

IL SINDACO (Dr. Prof. Giovanni Antonio Cito)

GESTIONE CASE LAVORATORI Cassa n. 14-2-19863	Intervento N° 1312	stazione appaltante I. A. C. P.	
QUARTIERE S.ELIA BRINDISI			2
STRALCIO PLANIMETRIA PIANO DI ZONA		RAPP. 1:500	
EDILIZIA Ing. Edoardo Ingrosso	STRUTTURE: Ing. F. Pino		
EDILIZIA Ing. M. Bongiovanni	IMPIANTI Ing. P. Gianni		
EDILIZIA Ing. Giovanni	PROGRAMMAZ. Prof. B. Pedani		
EDILIZIA Ing. I. Percoco	PROGRAMMAZ. Prof. L. Pulli		
EDILIZIA Ing. L. Pulli	PROGRAMMAZ. Prof. E. Romanelli		
EDILIZIA Dr. F. Fiandaca	COORD. GENERALE Ing. G. Martini		
EDILIZIA Dr. G. D'Ambrosio	DIREZIONE LL. I. A. C. P.		