

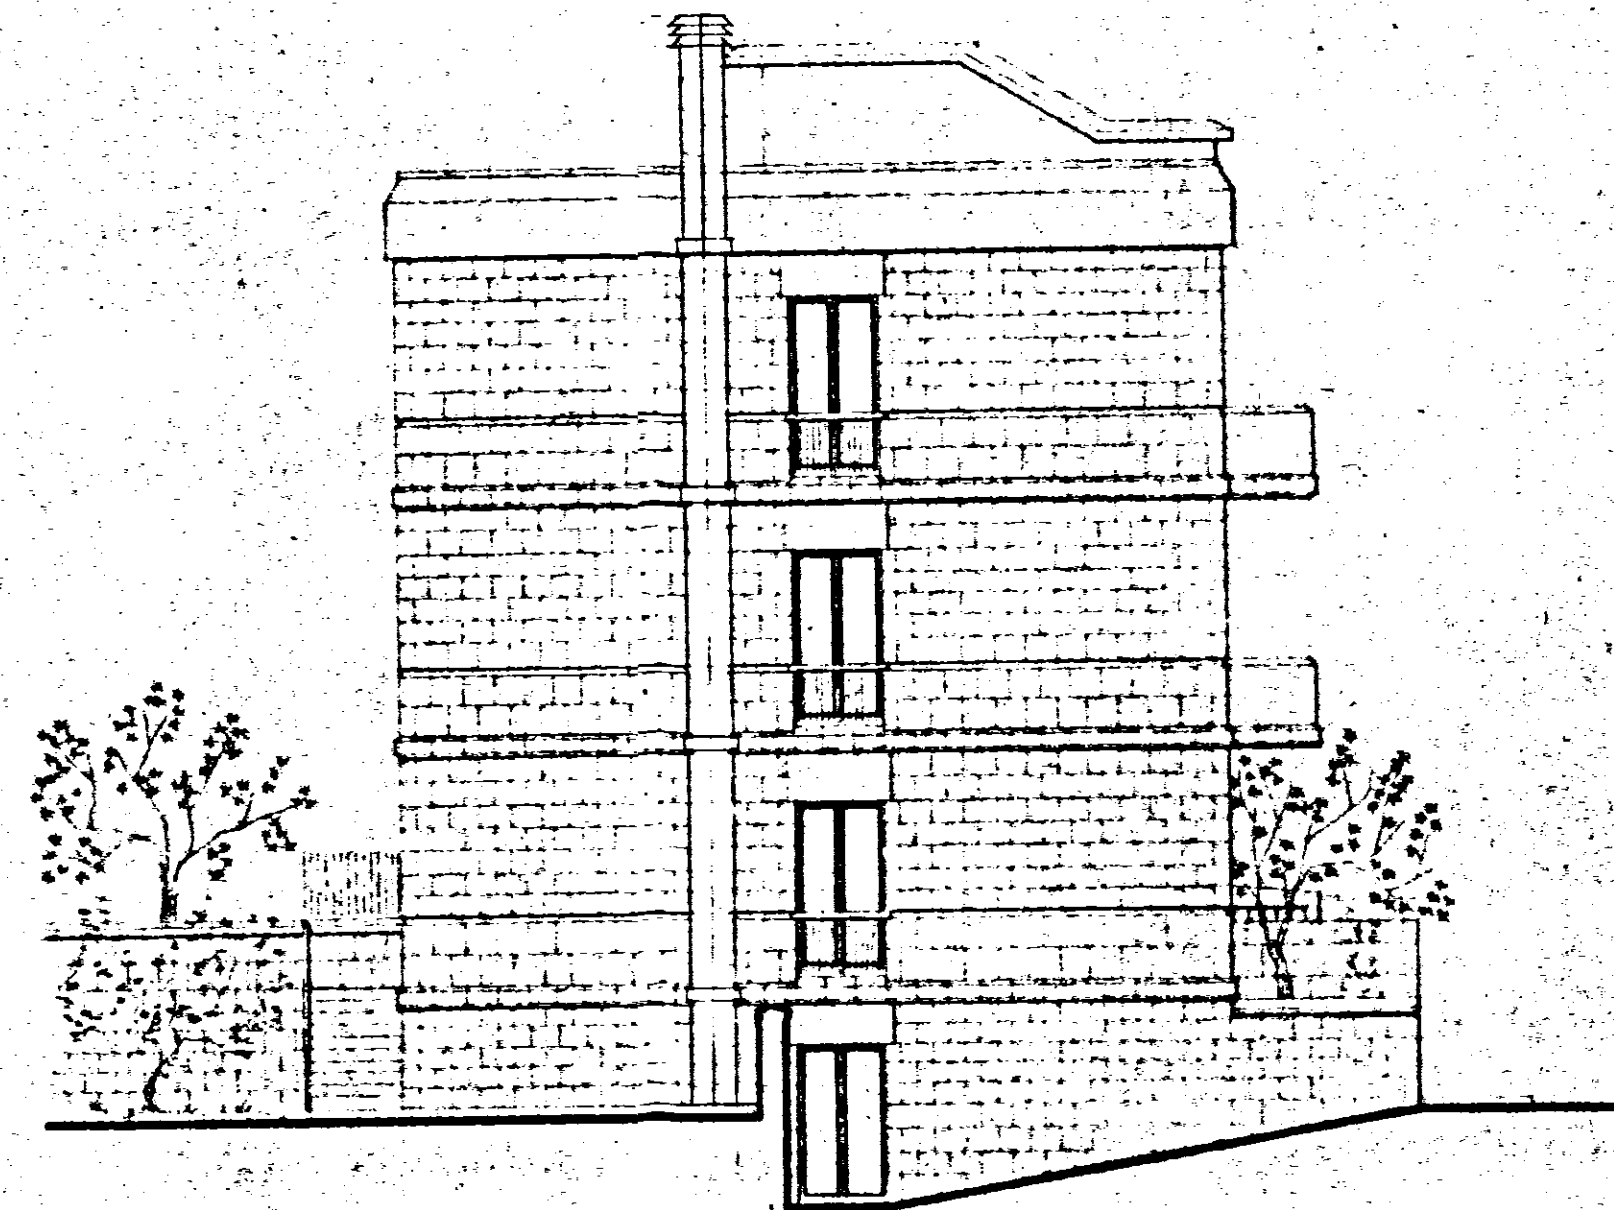


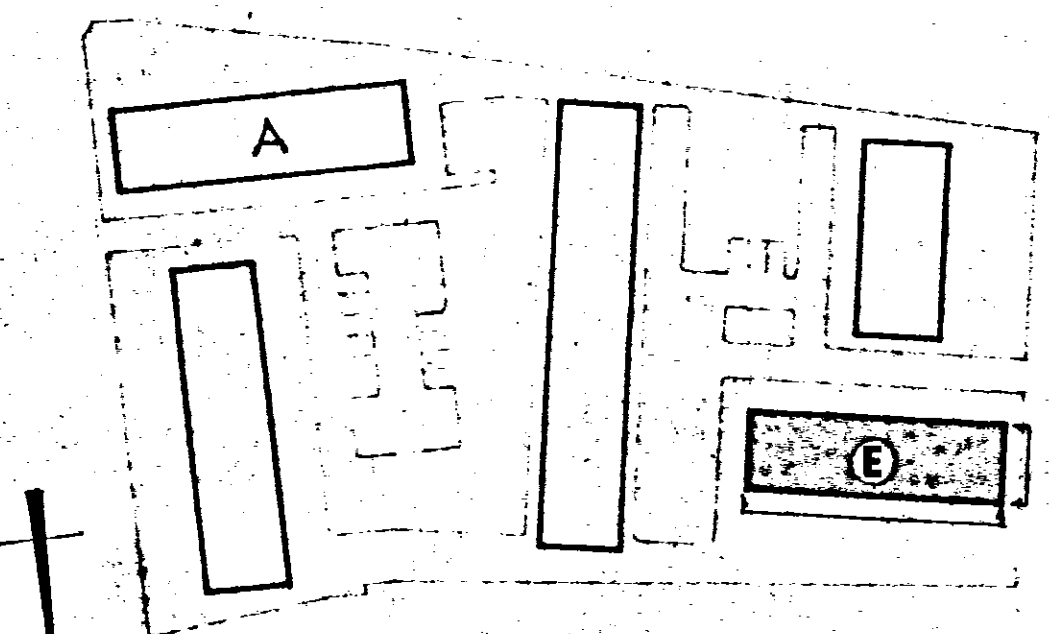

12.65

1000

1.50

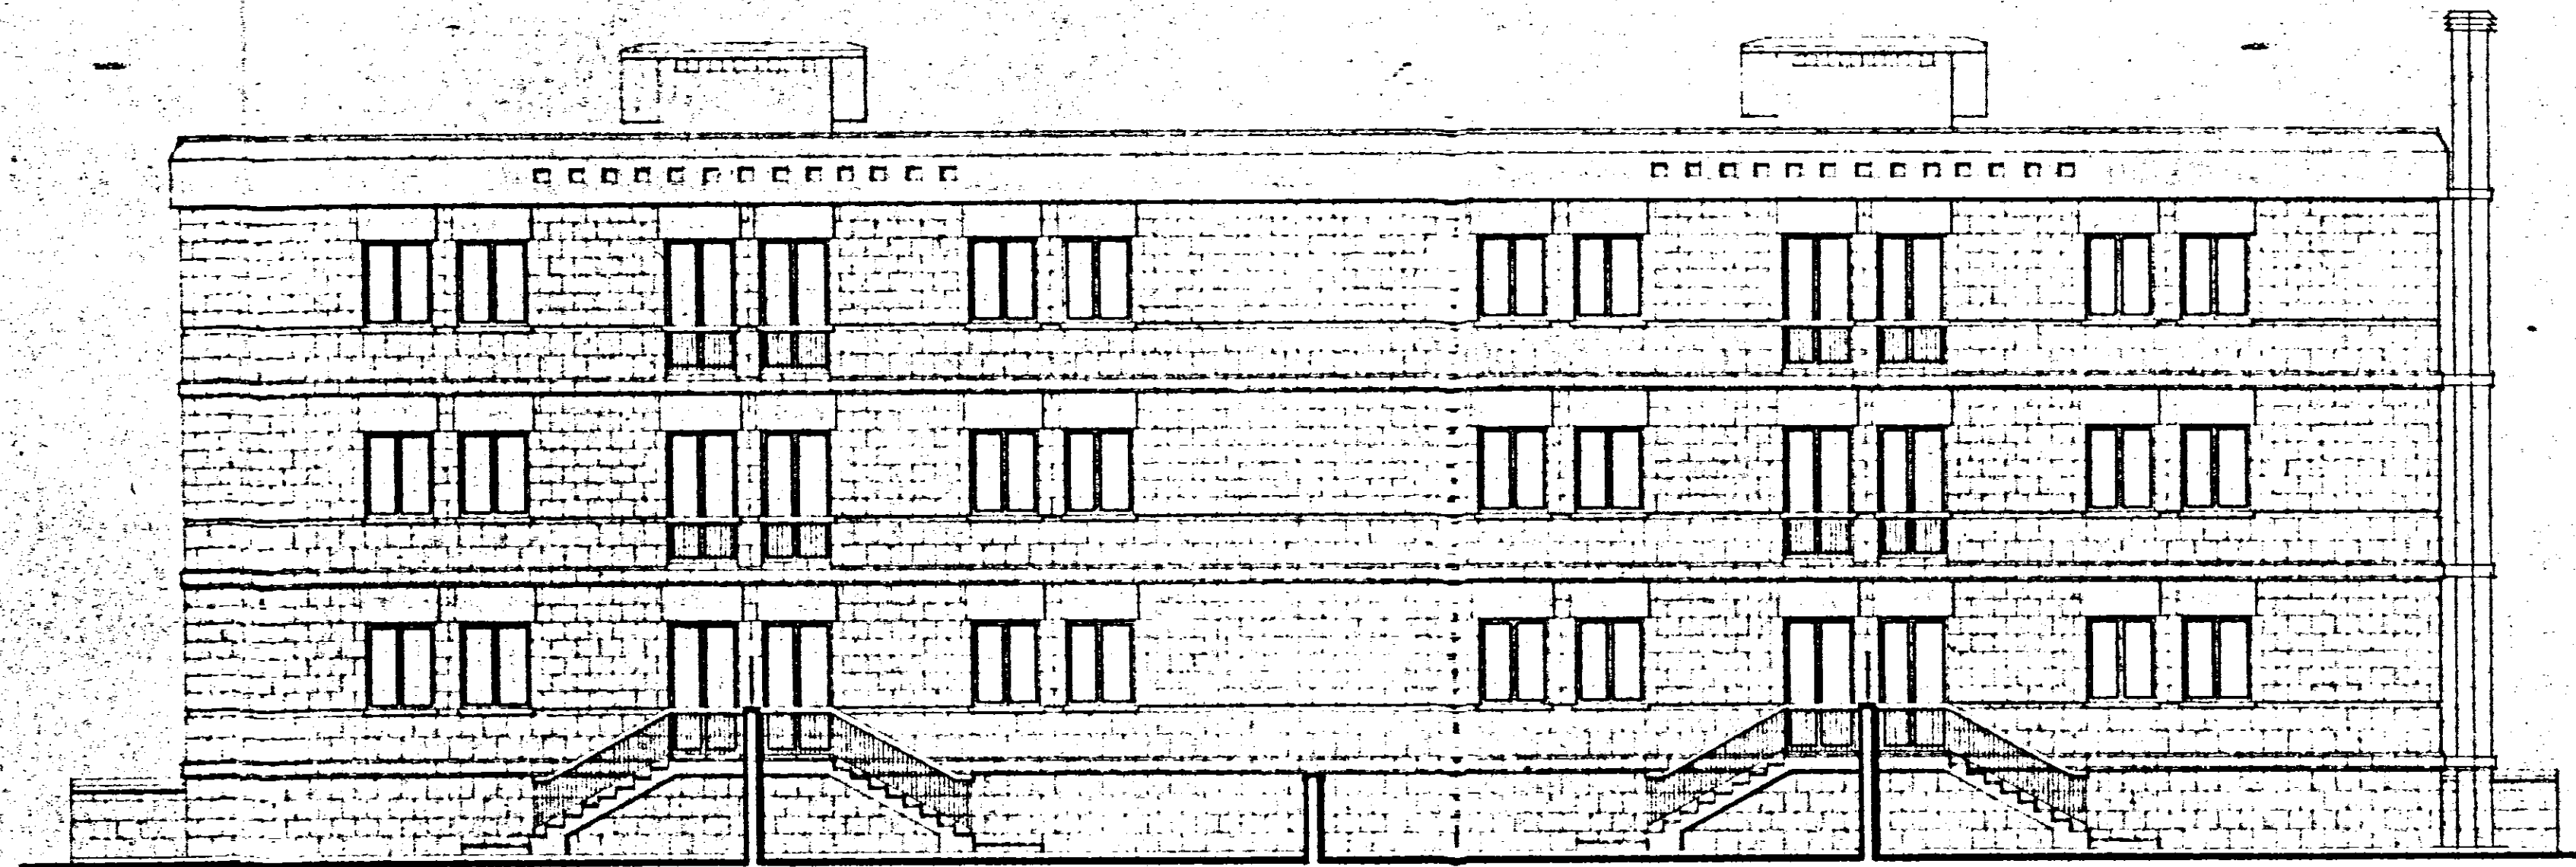

GESTIONE INA casa	STAZIONE APPALTANTE : I.A.C.P. - BRINDISI		
PROGETTISTI : CA Arch. A. SPACCARELLI Arch. F. BRUNO Arch. E. NESPOLI Arch. M. TAVOLETTI Arch. A. BACCIN Ing. C. BACCIN Coll. Locale Ing. C. ANGELINI	PROGETTO CASE PER LAVORATORI IN FASANO (Brindisi)		
	FABBRICATO : A-E	DISEGNO : 7549	
	PROSPETTI OVEST E NORD (Fabbricato E)	TAVOLA : 62	
	PROSPETTI EST E SUD (Fabbricato A)	NERO : 273	
	RAPP. : 1:100	PROVA : 19 Dic. 1962	