
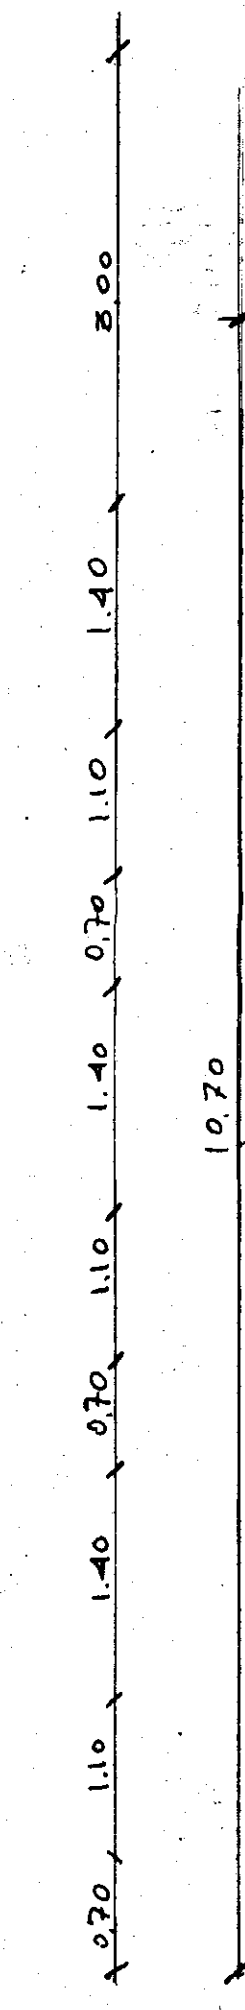
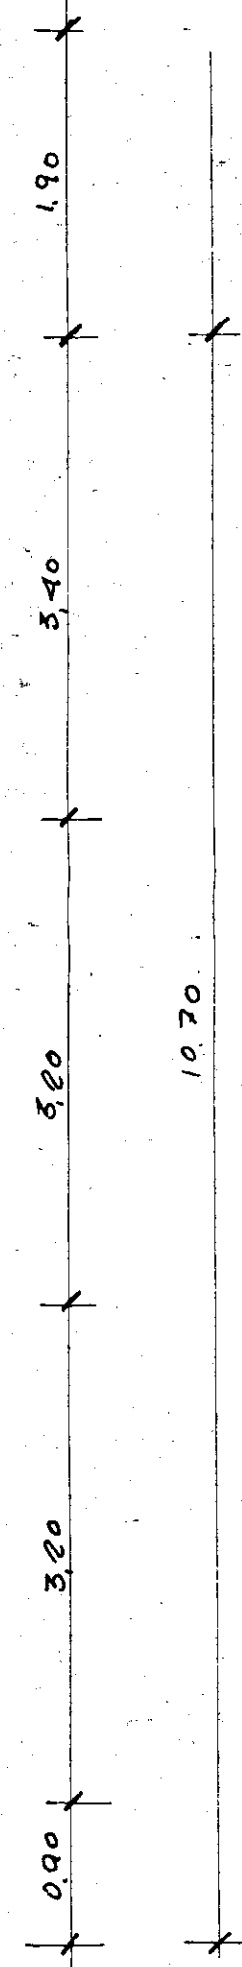
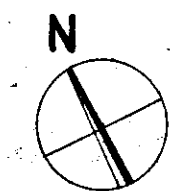


$\frac{1}{e}$ 

DIS. N° 67
PROSPETTO OVEST (PARTICOLARE DEL PROSPETTO A TAV. N° 20)
RAPP. 1:50

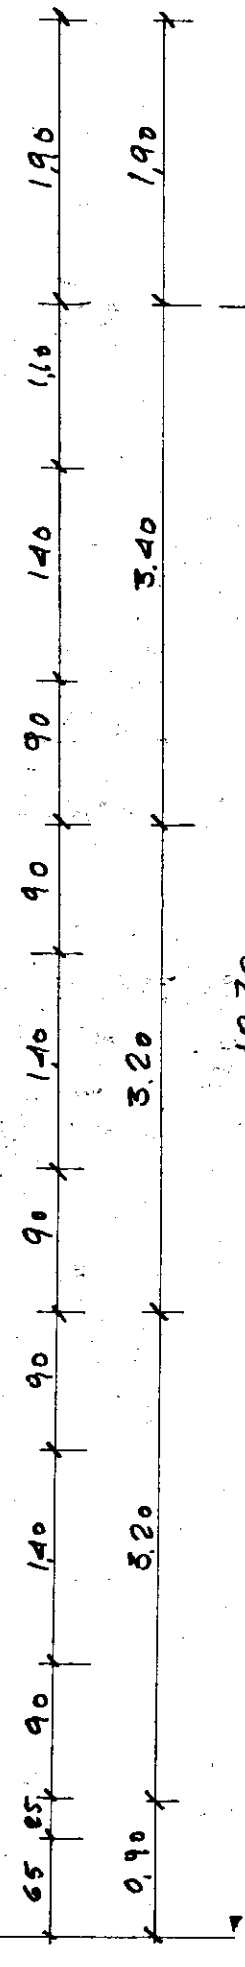

DIS. N° 67 bis
SEZIONE TRASVERSALE A-A
RAPP. 1:50