


ISTITUTO AUTONOMO
PER LE CASE POPOLARI PER LA PROVINCIA DI BRINDISI

PROGETTO CASE POPOLARI IN OSTUNI


PROSPETTI E SEZIONE

Scala 1:400


PLANIMETRIA - Scala 1:1000

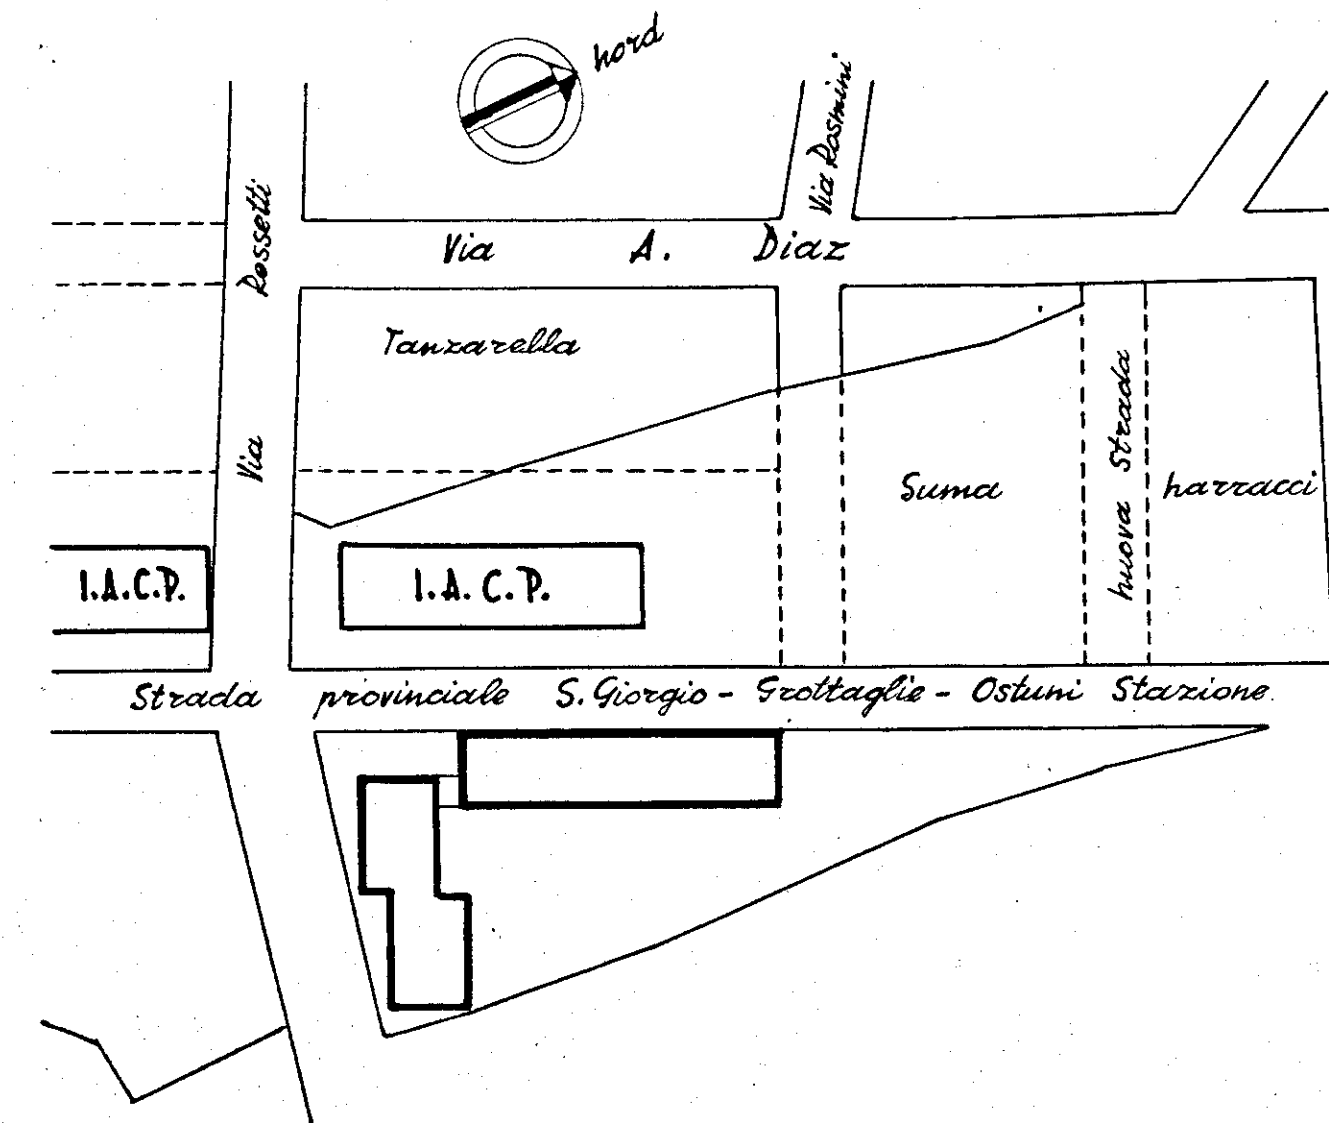

PROSPETTO PRINCIPALE

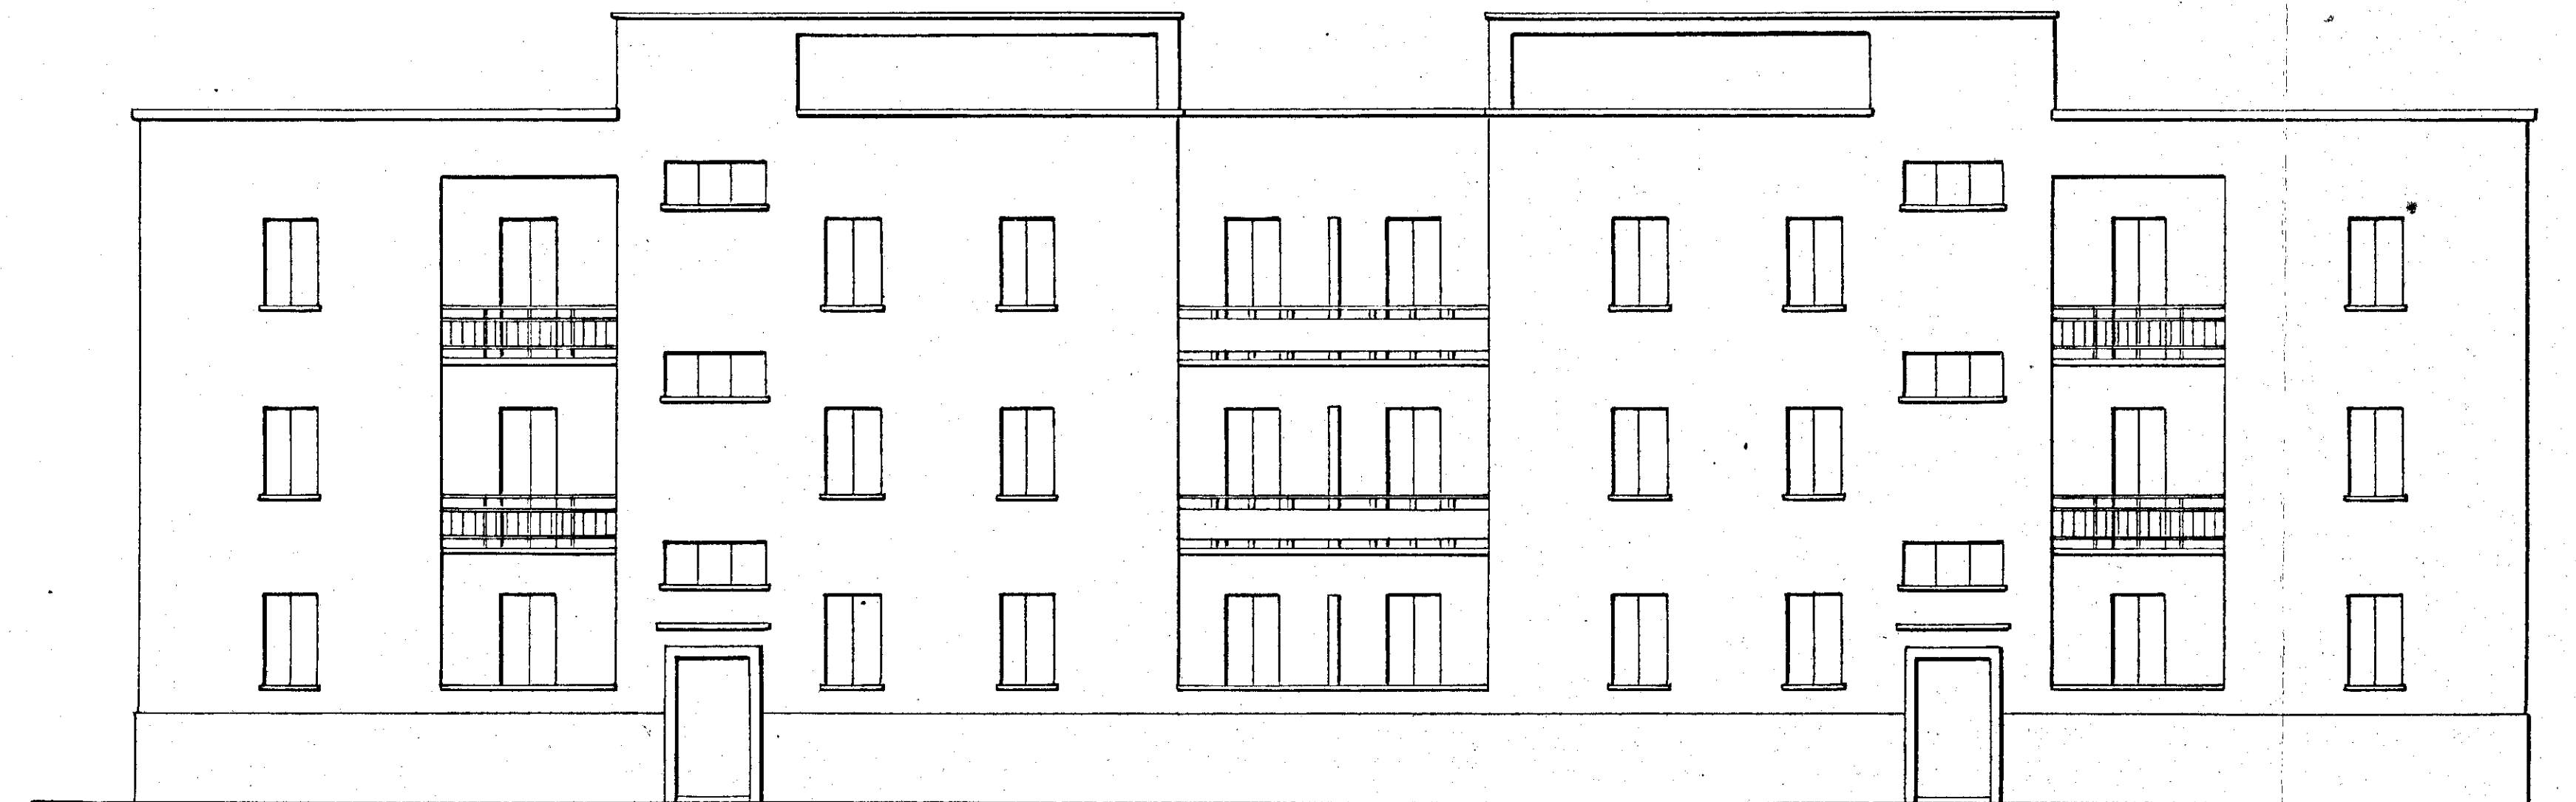

PROSPETTO POSTERIORE

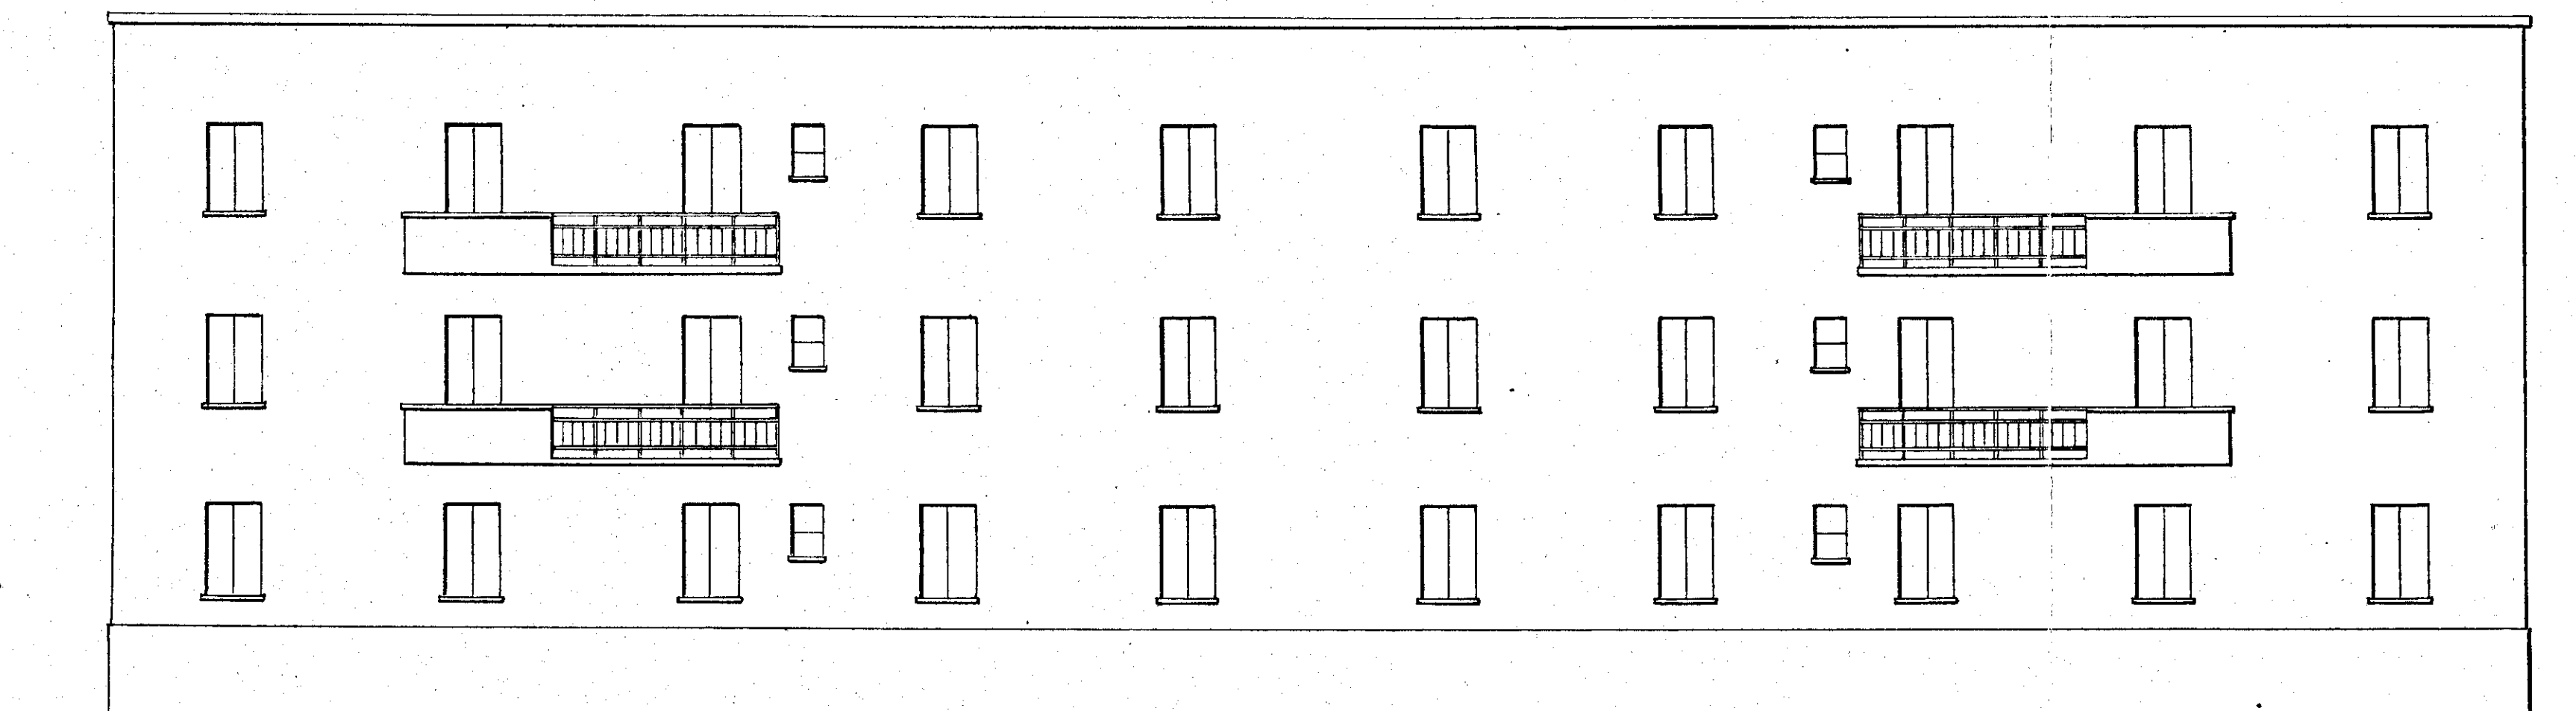

SEZIONE A-B

