


1/2 Pianta Scantinato e 1/2 Pianta Fondazione
A₁

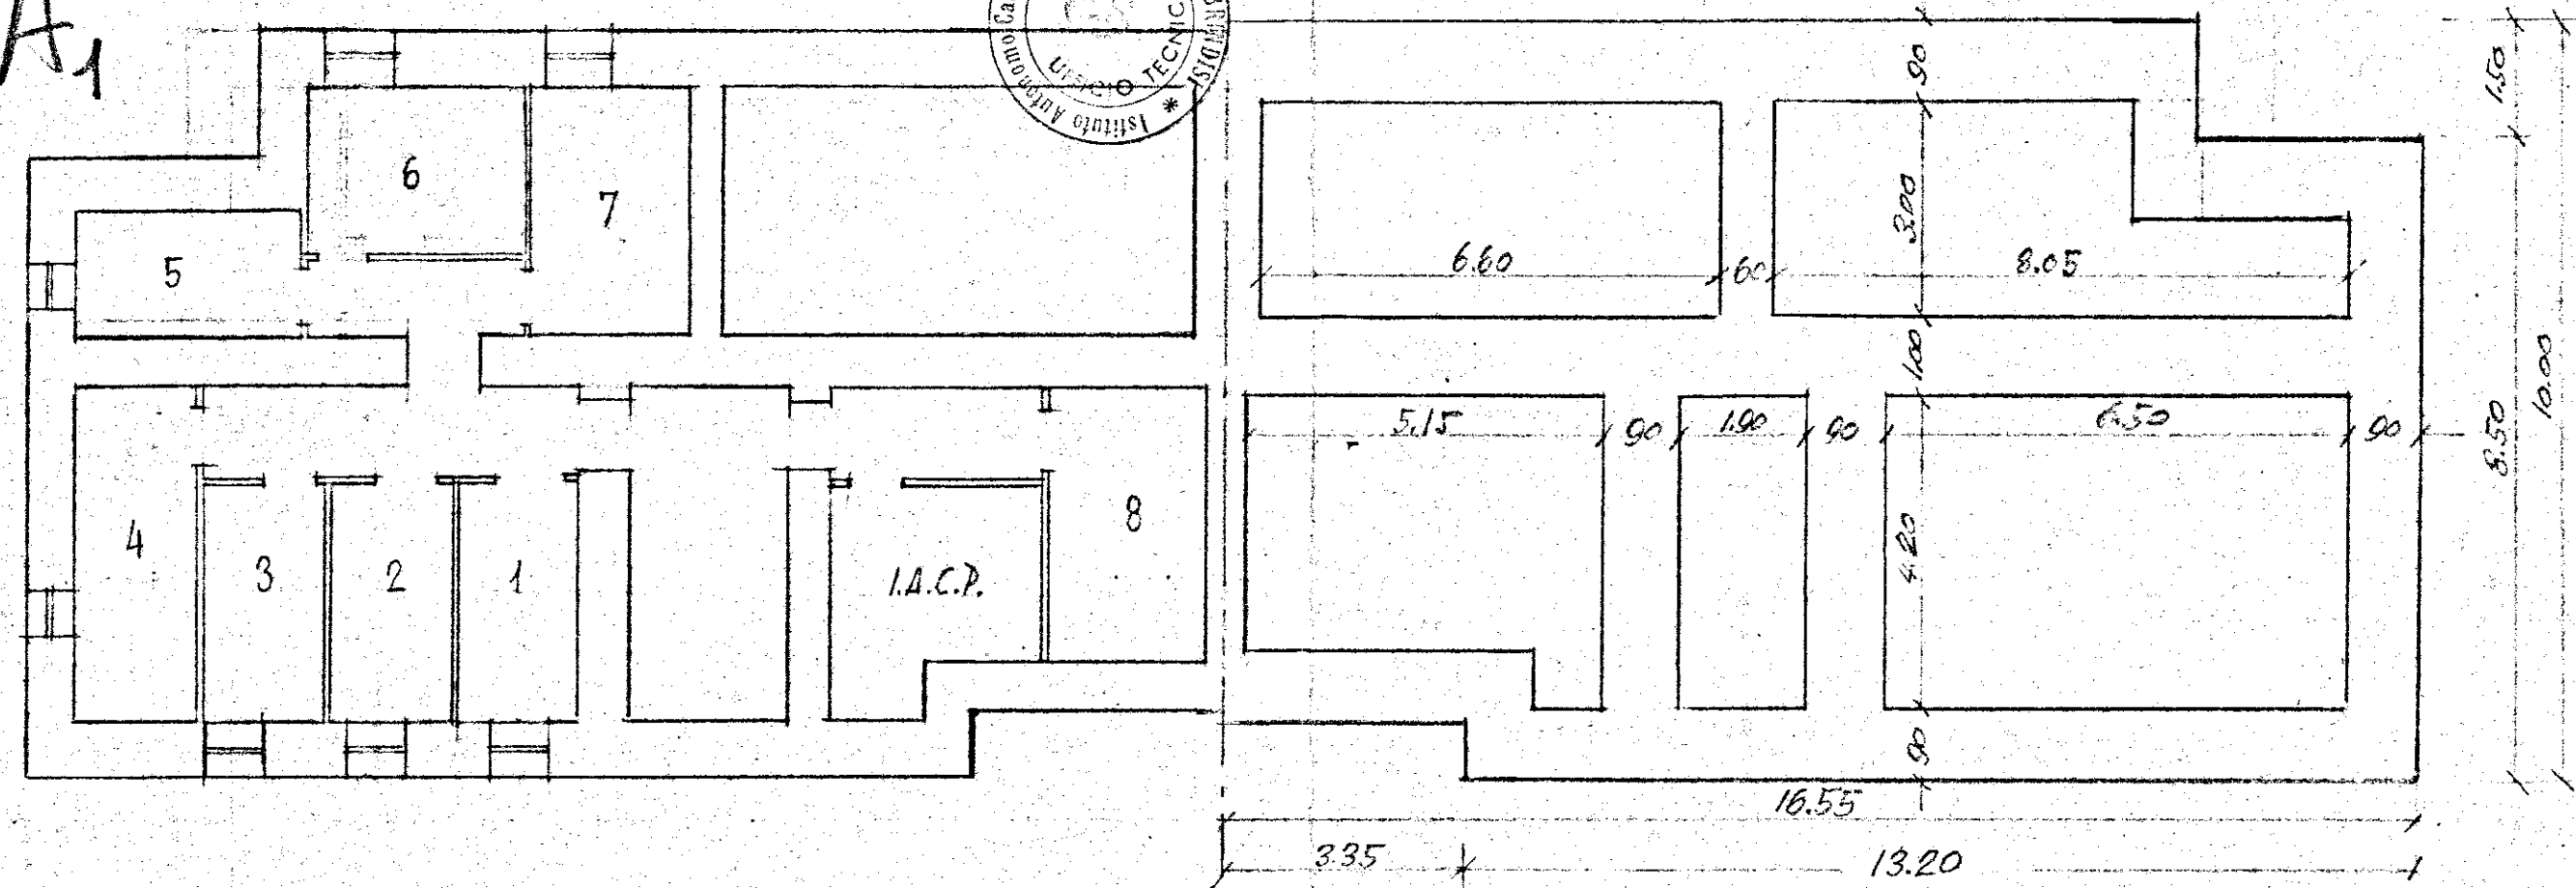


ISTITUTO AUTONOMO CASE POPOLARI PER LA PROVINCIA DI BRINDISI


PROGETTO DI CASE POPOLARI PER Ceglie Messapico (Legge 640)

Scala 1/100

SEZIONE A-B

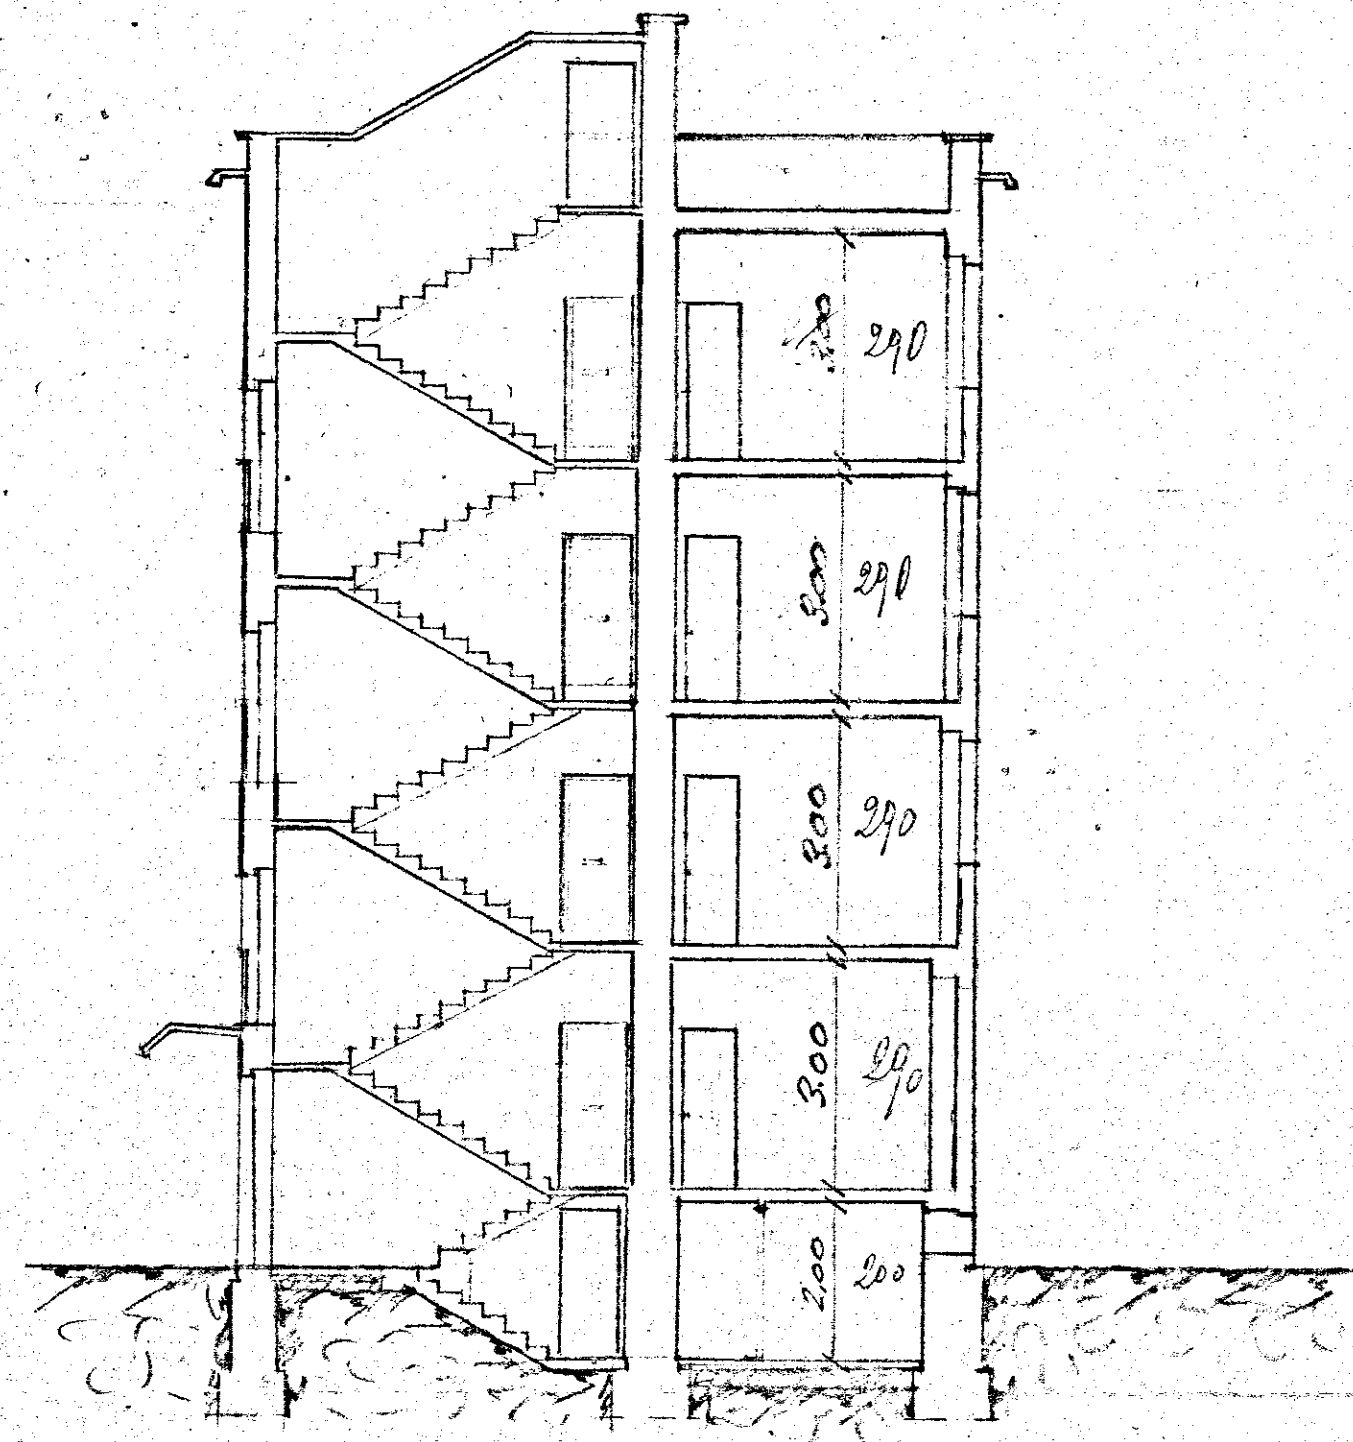


PLANIMETRIA - Scala 1/500

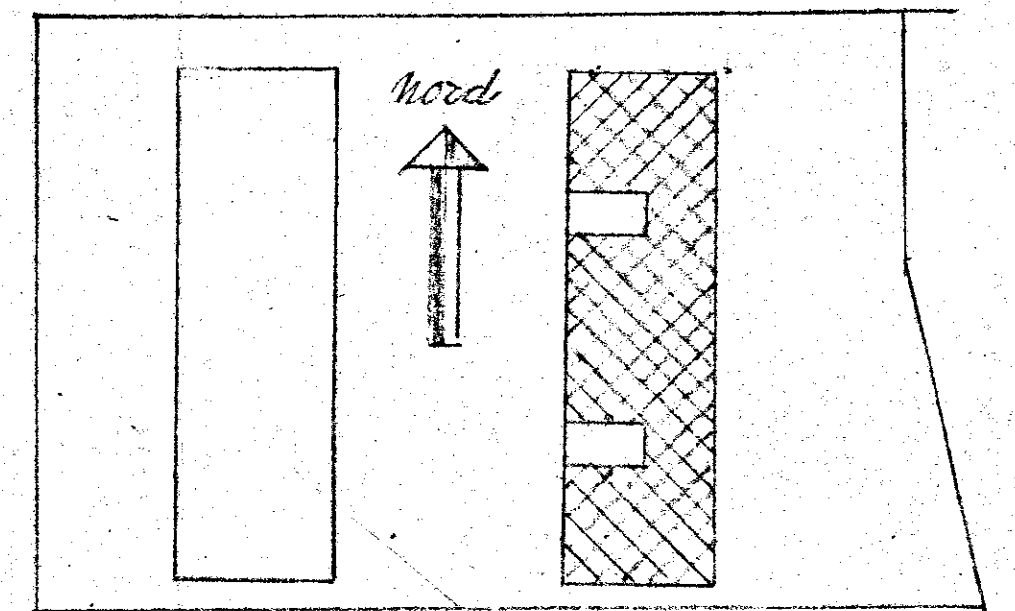

PIANTA TIPO

B1

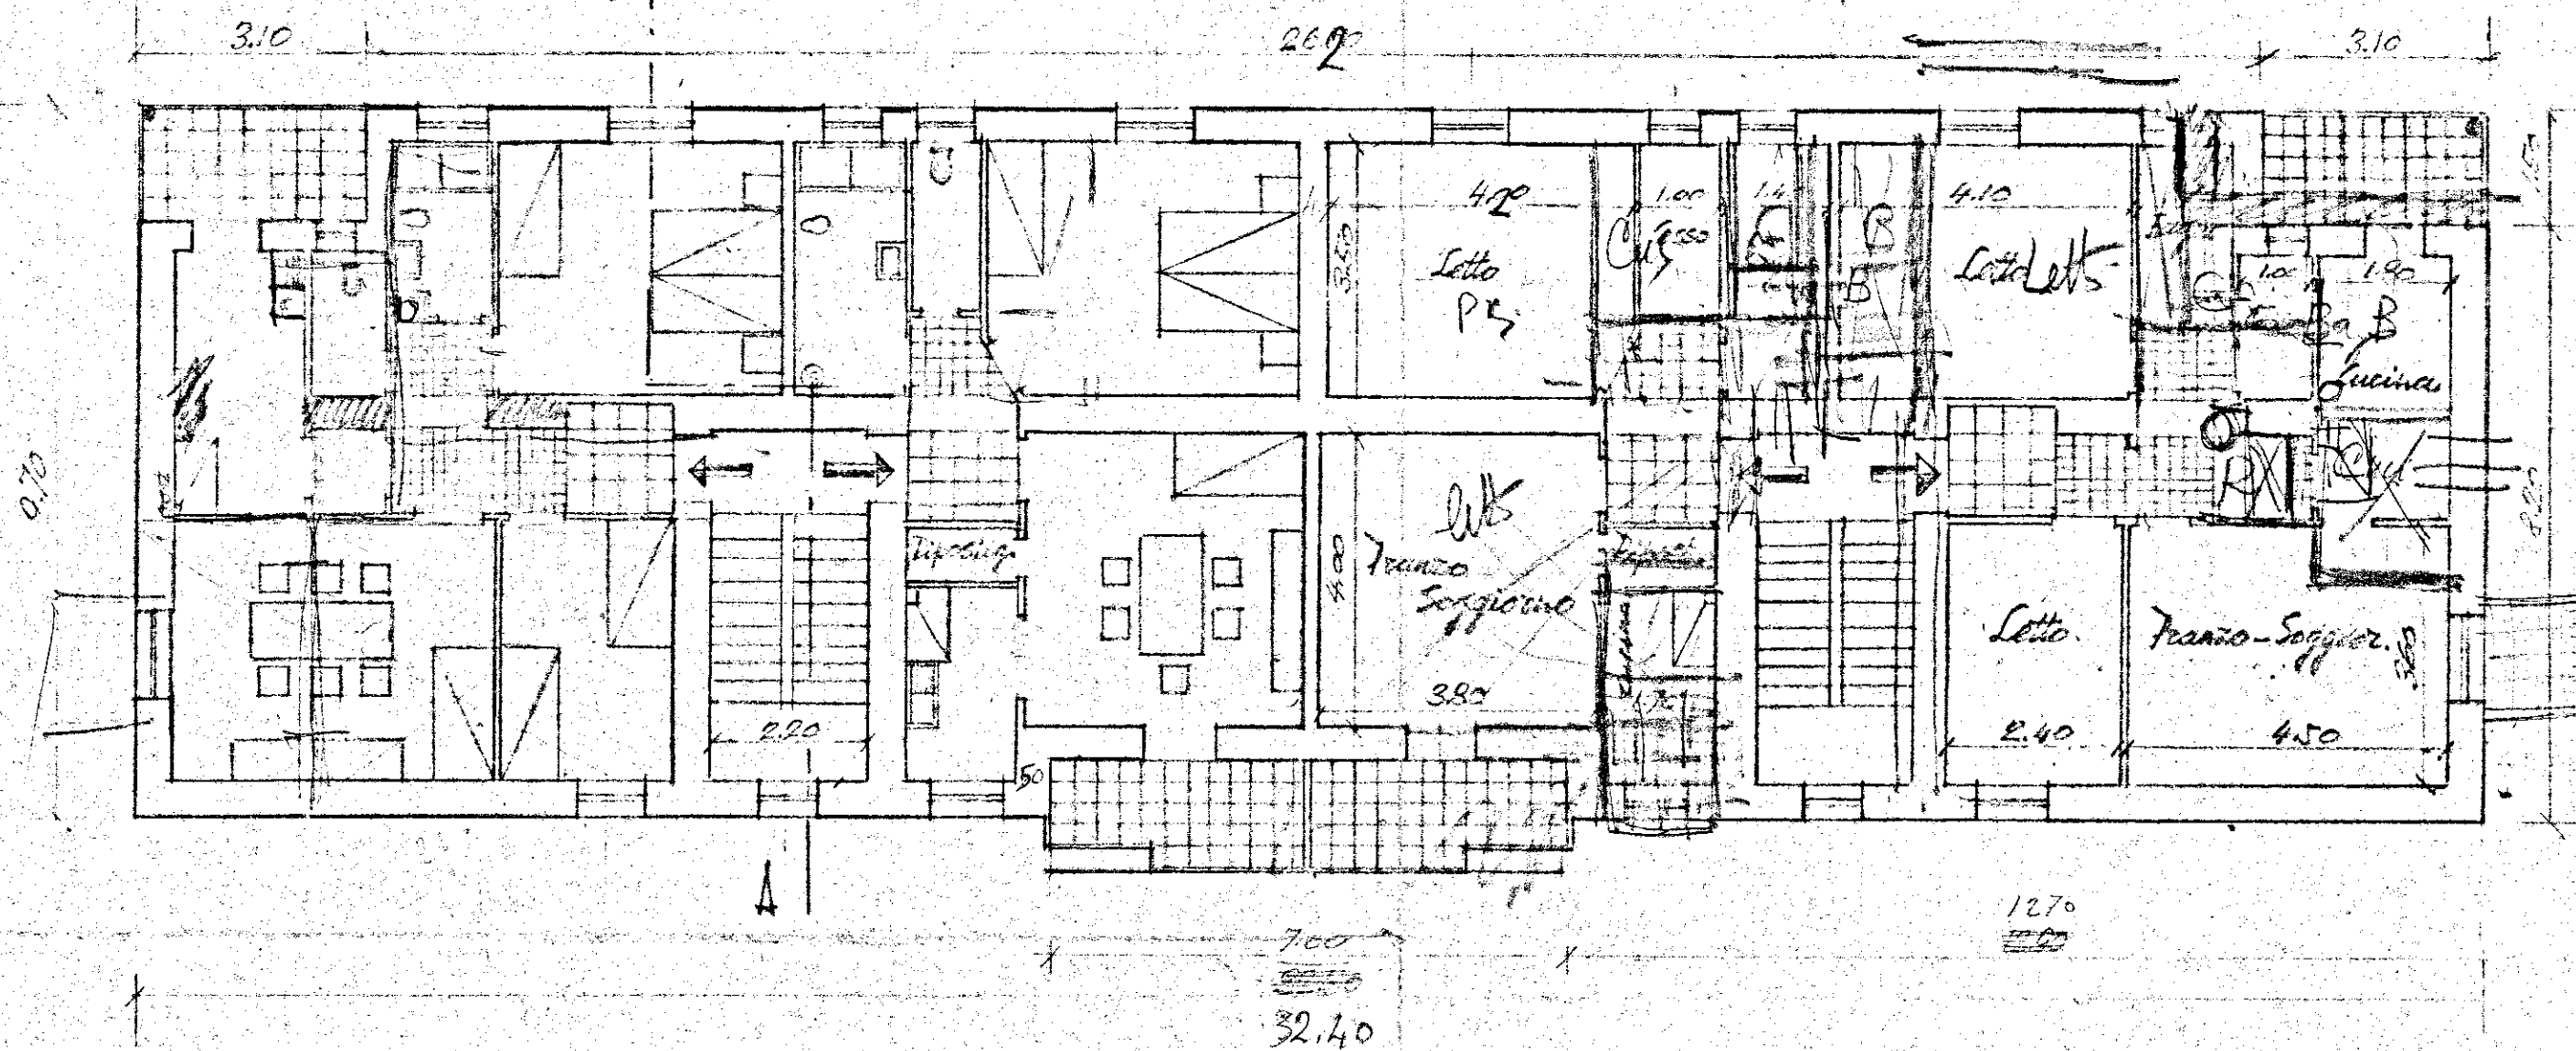

PROSPETTO LATO SCALE



PROSPETTO POSTERIORE

