



PALAZZINA A CON PORTICATO	
-ISTITUTO AUTONOMO CASE POPOLARI- BRINDISI	
LEGGE 80 - 12-1960 n° 1676	
COSTRUZIONE DI N° 19 ALLOGGI PER AGRICOLTORI IN LATIANO (BR)	
PIANTA DI CARPENTERIA 1° SOLAIO	
SCALA 1:50	17 - V - 1969
REDATTO: DOTTING. UGO LOHOCE - BRINDISI	

filo esterno
di muratura

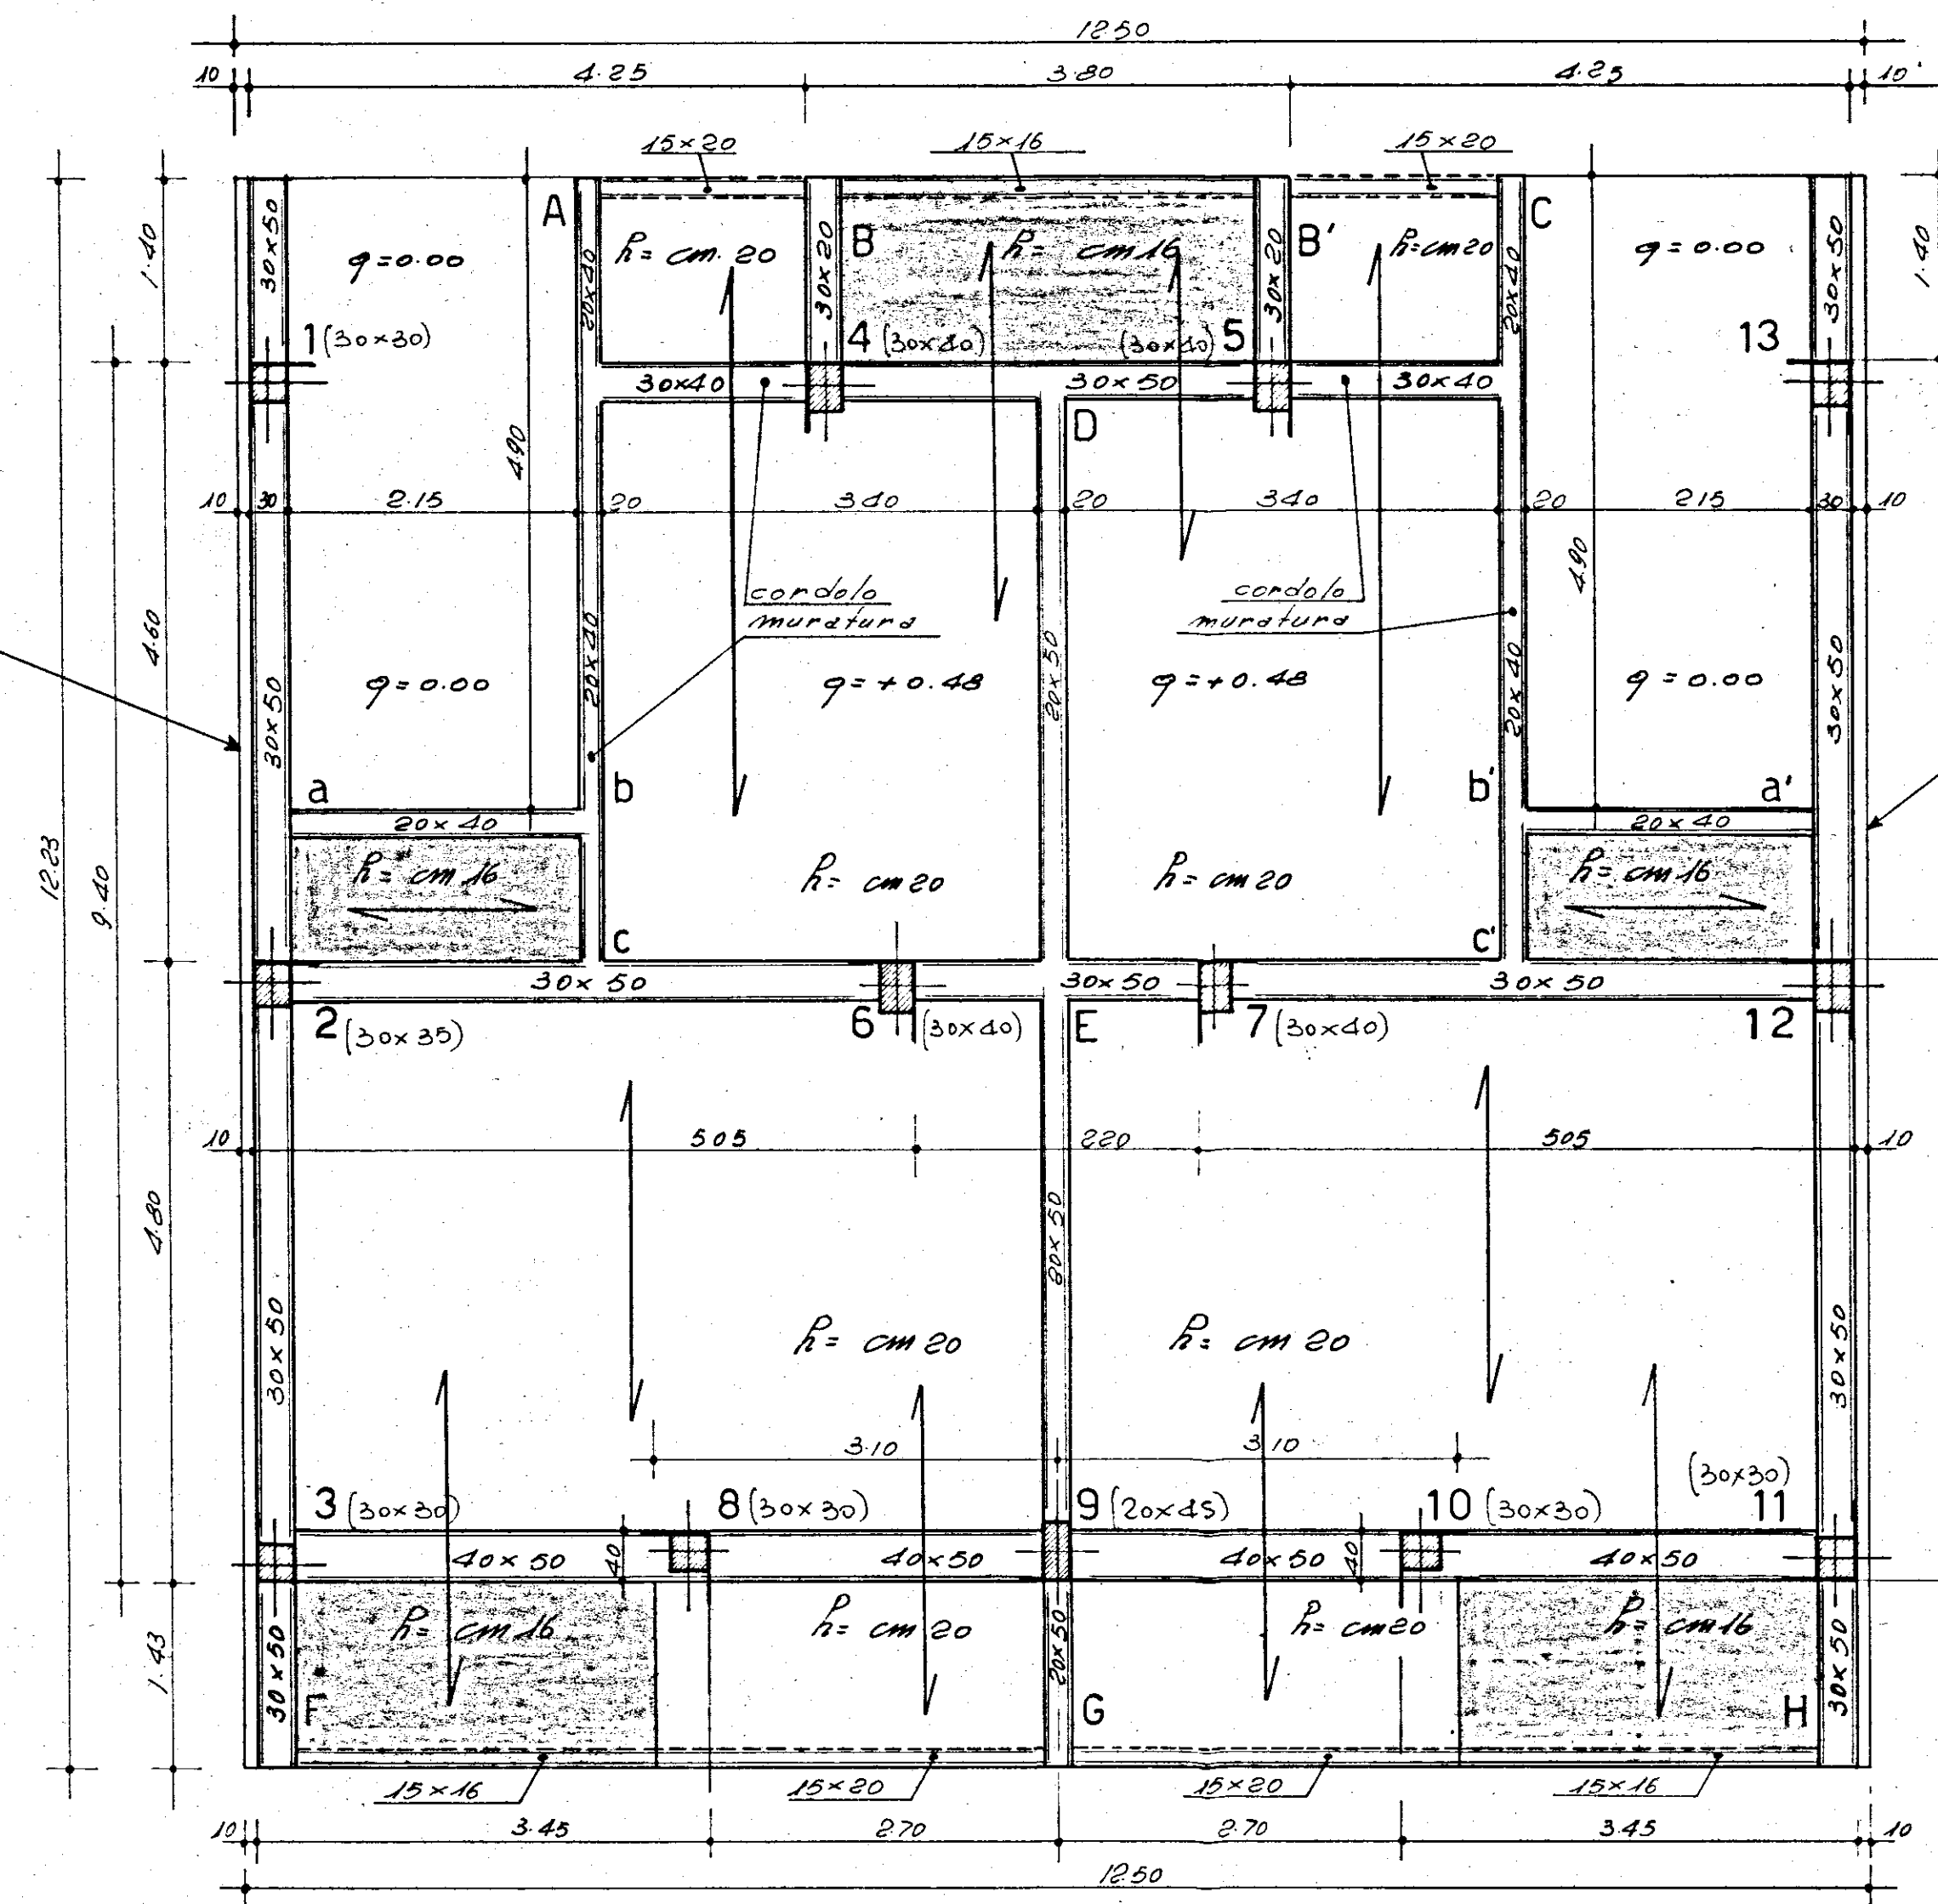

filo esterno
muratura

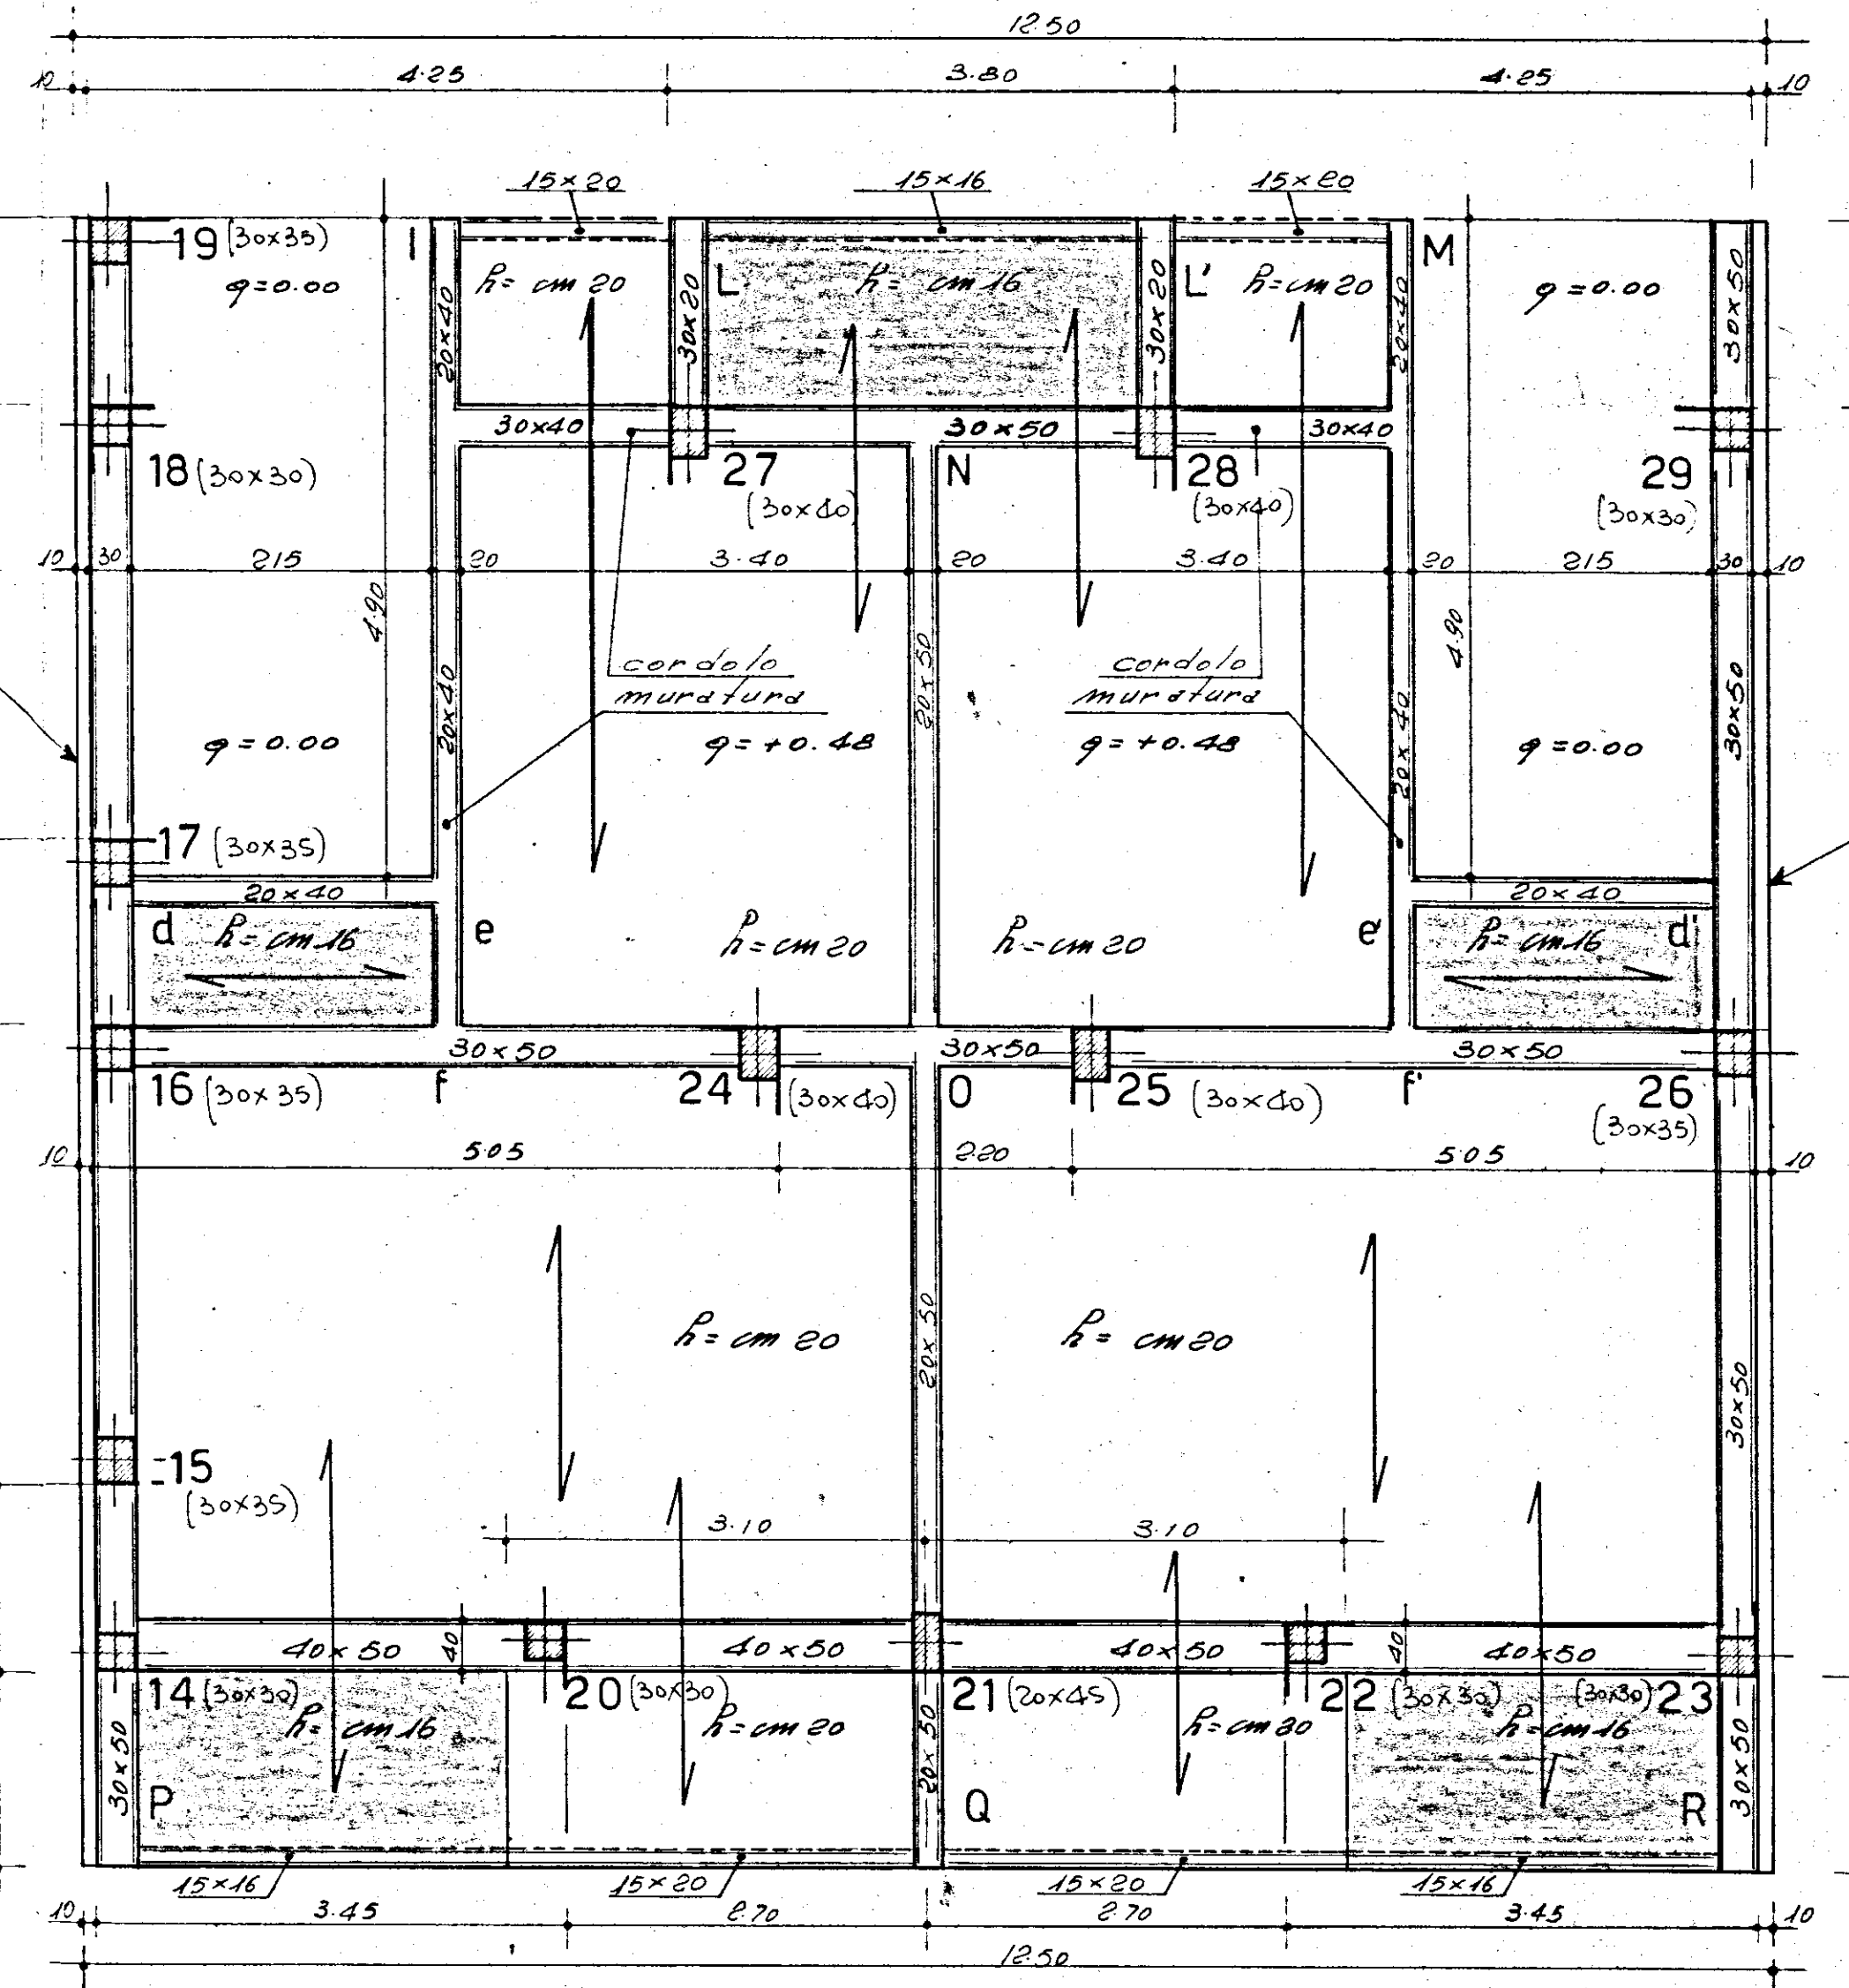

filo esterno
muratura