


COMUNE DI FABIANO
PROVINCIA DI BRINDISI
CANTIERE N° 15633 (GESTIONE INA CASA)
FABBRICATO ^b
LOCALITA' MUCCHIAI
VIA - strada vicinale STALLONE

SEZIONE

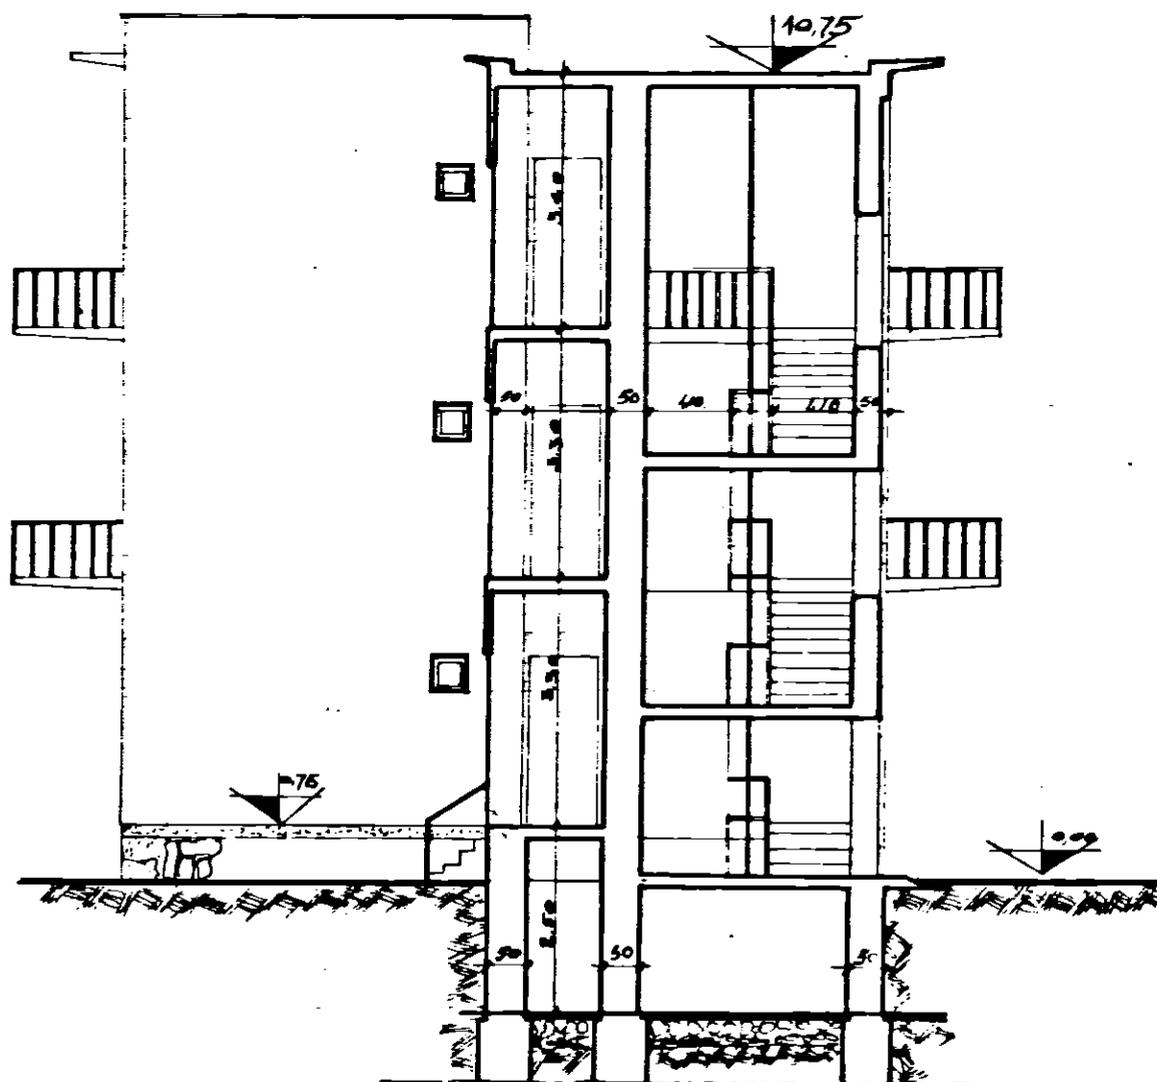

DATA DI COMPILAZIONE DICEMBRE 1960

SCALA 1:100