

ISTITUTO AUTONOMO CASE POPOLARI
PER LA PROVINCIA DI BRINDISI

L'IMPRESA
Curioni
IL DIRETTORE DEI LAVORI


21/
CASE PER LAVORATORI IN Ceglie M.
LAVORI DI SISTEMAZIONE ESTERNA -
ATTREZZATURA AREA - C/18914-E
PLANIMETRIA GENERALE - MOVIMENTI DI TERRA

COLMAMENTO
SBANCAMENTO O COMPIANAMENTO



1,22
0,68
0,53

Scala 1:500

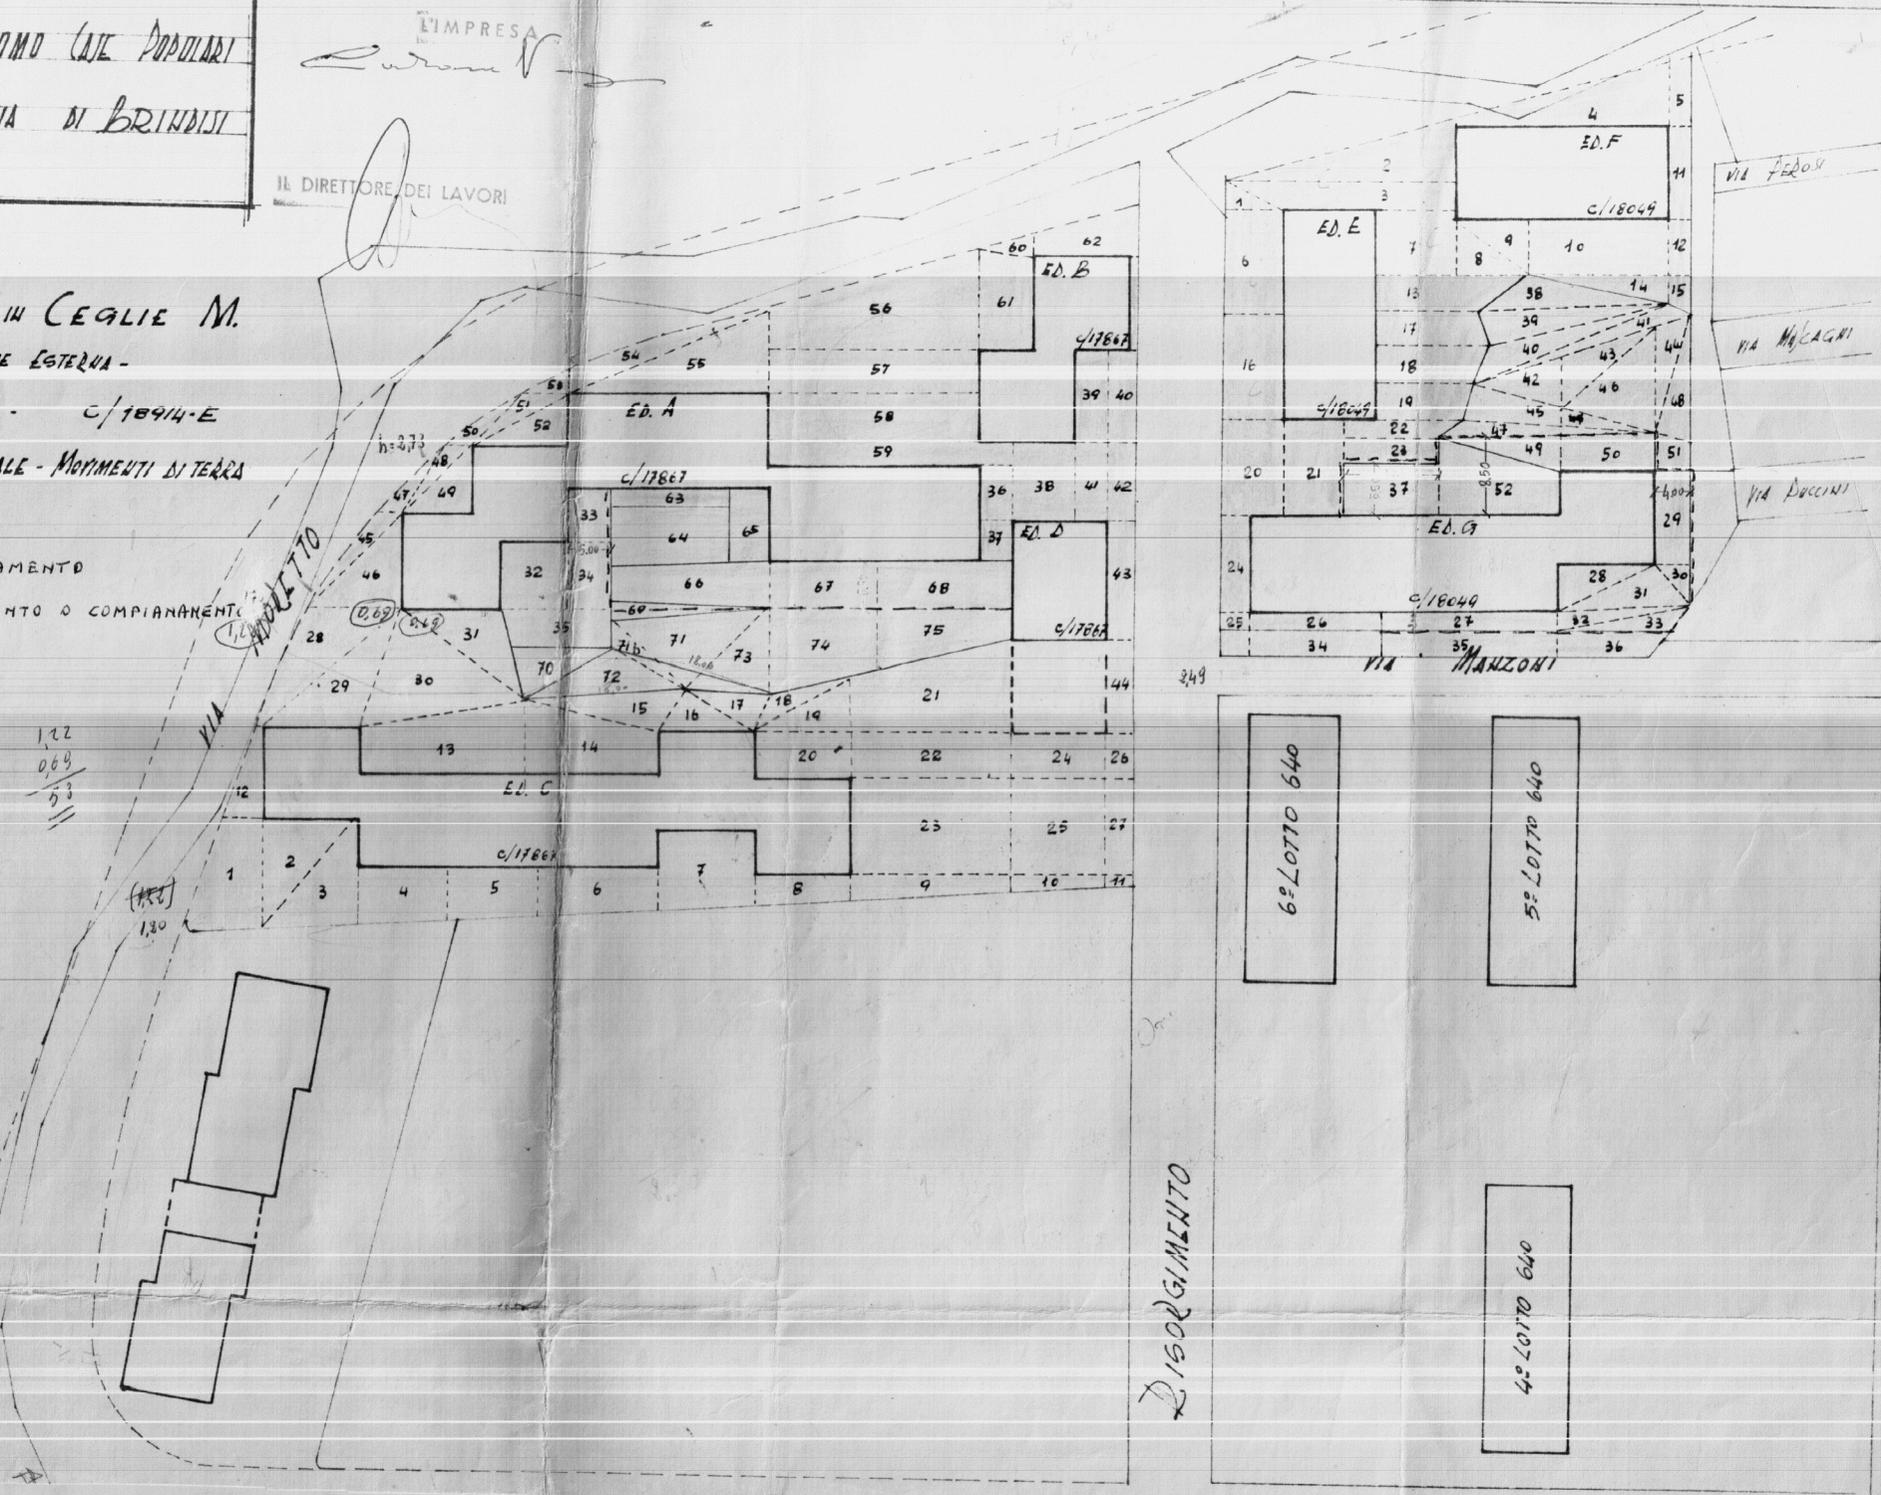

DISORGANIZZATO

6° LOTTO 640

5° LOTTO 640

4° LOTTO 640