
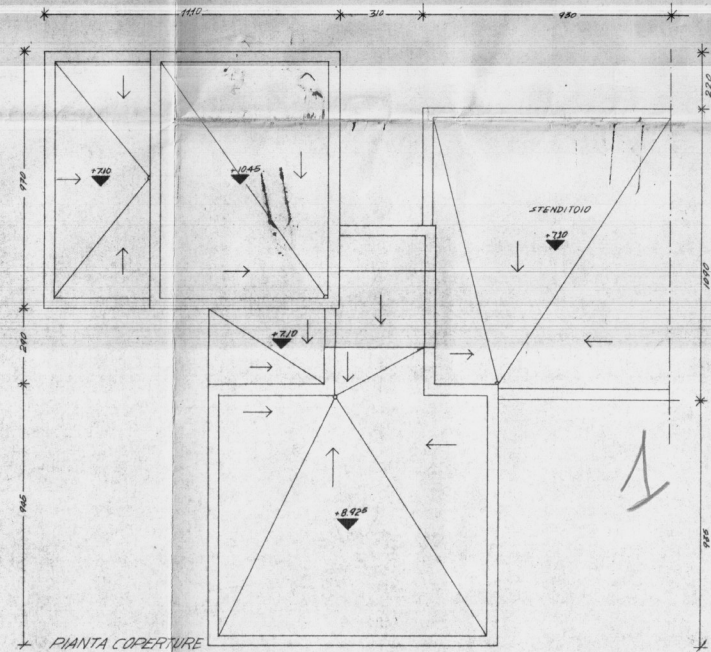
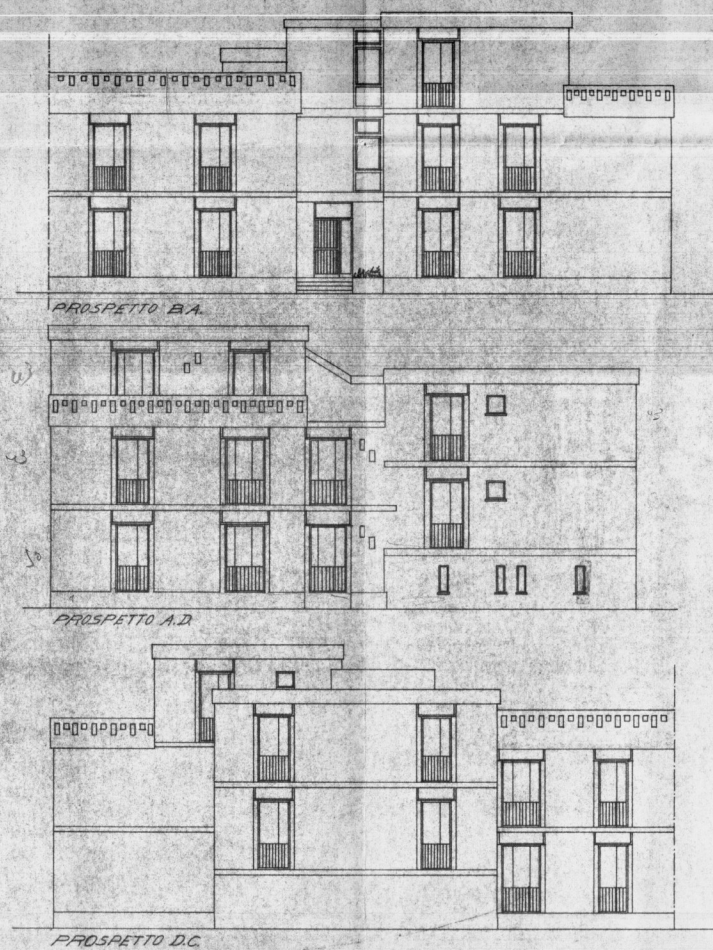
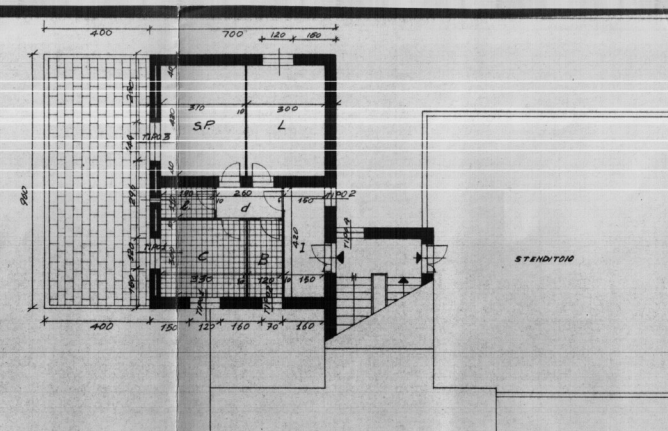


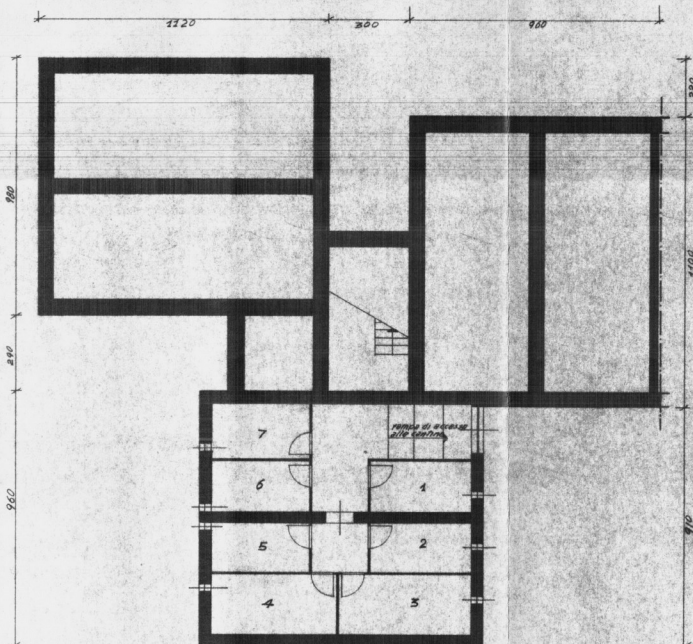

STUDIO ARCHITETTI INGEGNERI - BOLOGNA, 33 VIA RUBICONE	
GESTIONE UNA-CASA ISTITUTO PER LE CASE POPOLARI - NUCLEO EDILIZIO IN COMUNE DI S. PIETRO VERNOTICO	data 20-2-1958 regione.
PIANTA SCANTINATO - PIANO TERRA - PIANO ATTICO COPERTURE E PROSPETTI.	dis. n.° 4
scala 1:400	
progettata ARCH. CARLO CHURINI - Capo Gruppo ARCH. CARLO ARONOVICH ARCH. MARCELLO GIURELLI (ING. SALDO DE ROSSI - ING. L. PETI)	dis. A.G.