

COMUNE DI TORRE G. S.^{NA}

PLANIMETRIA GENERALE CALE PER

LAVORATORI AGRICOLI DIPENDENTI

DI CUI ALLA LEGGE 30-12-1960 - N° 1676

Scala 1:500

Approvata dalla Commissione Edilizia
con delibera n.42 del 17/3/1965.-



IL SINDACO
(Pietro Versienti)

PALAZZINE N° 1/1


ALLOGGI N° 1/1



STRADA DI P.D.

STRADA DI P.D.

STRADA DI P.D.

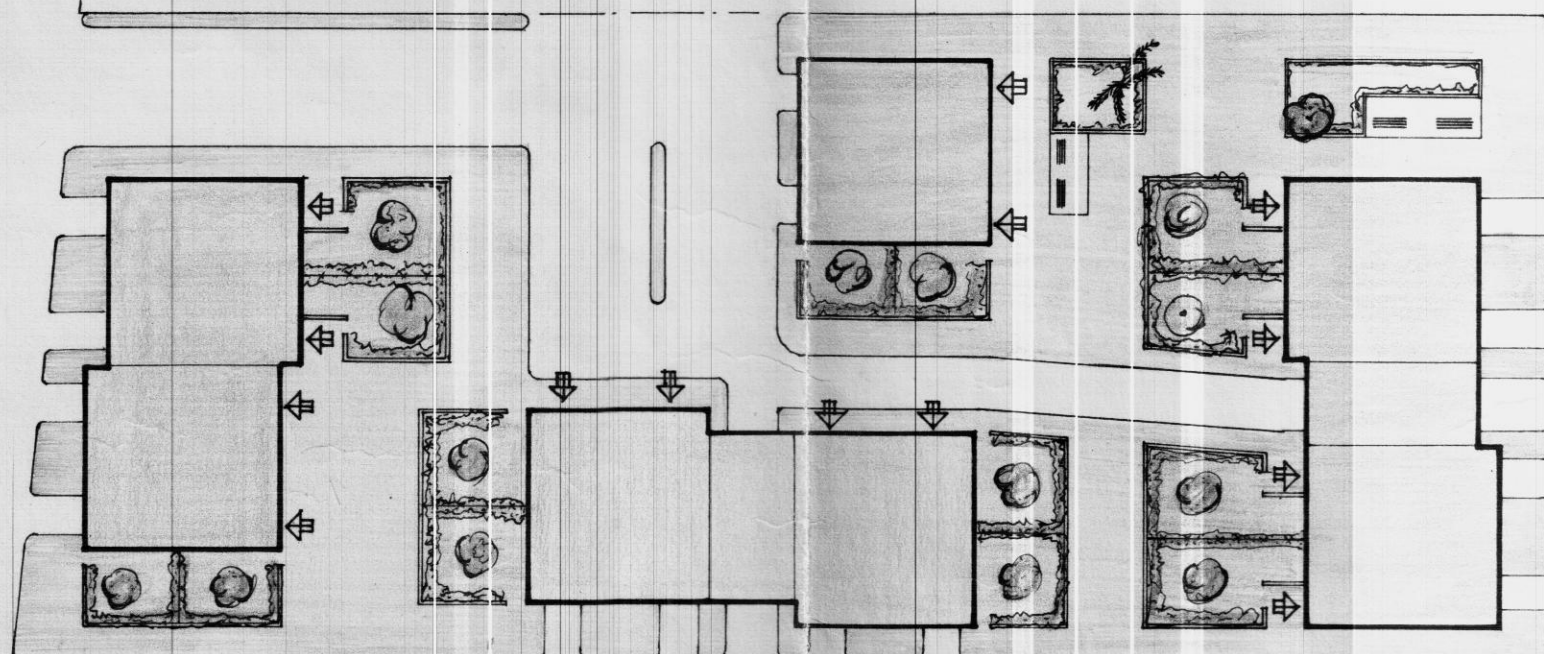

STRADA PROVINCIALE PER ERCHIE