




PLINTO TIPO A [PILASTRI 1-3-4-5-6-8-11-14]

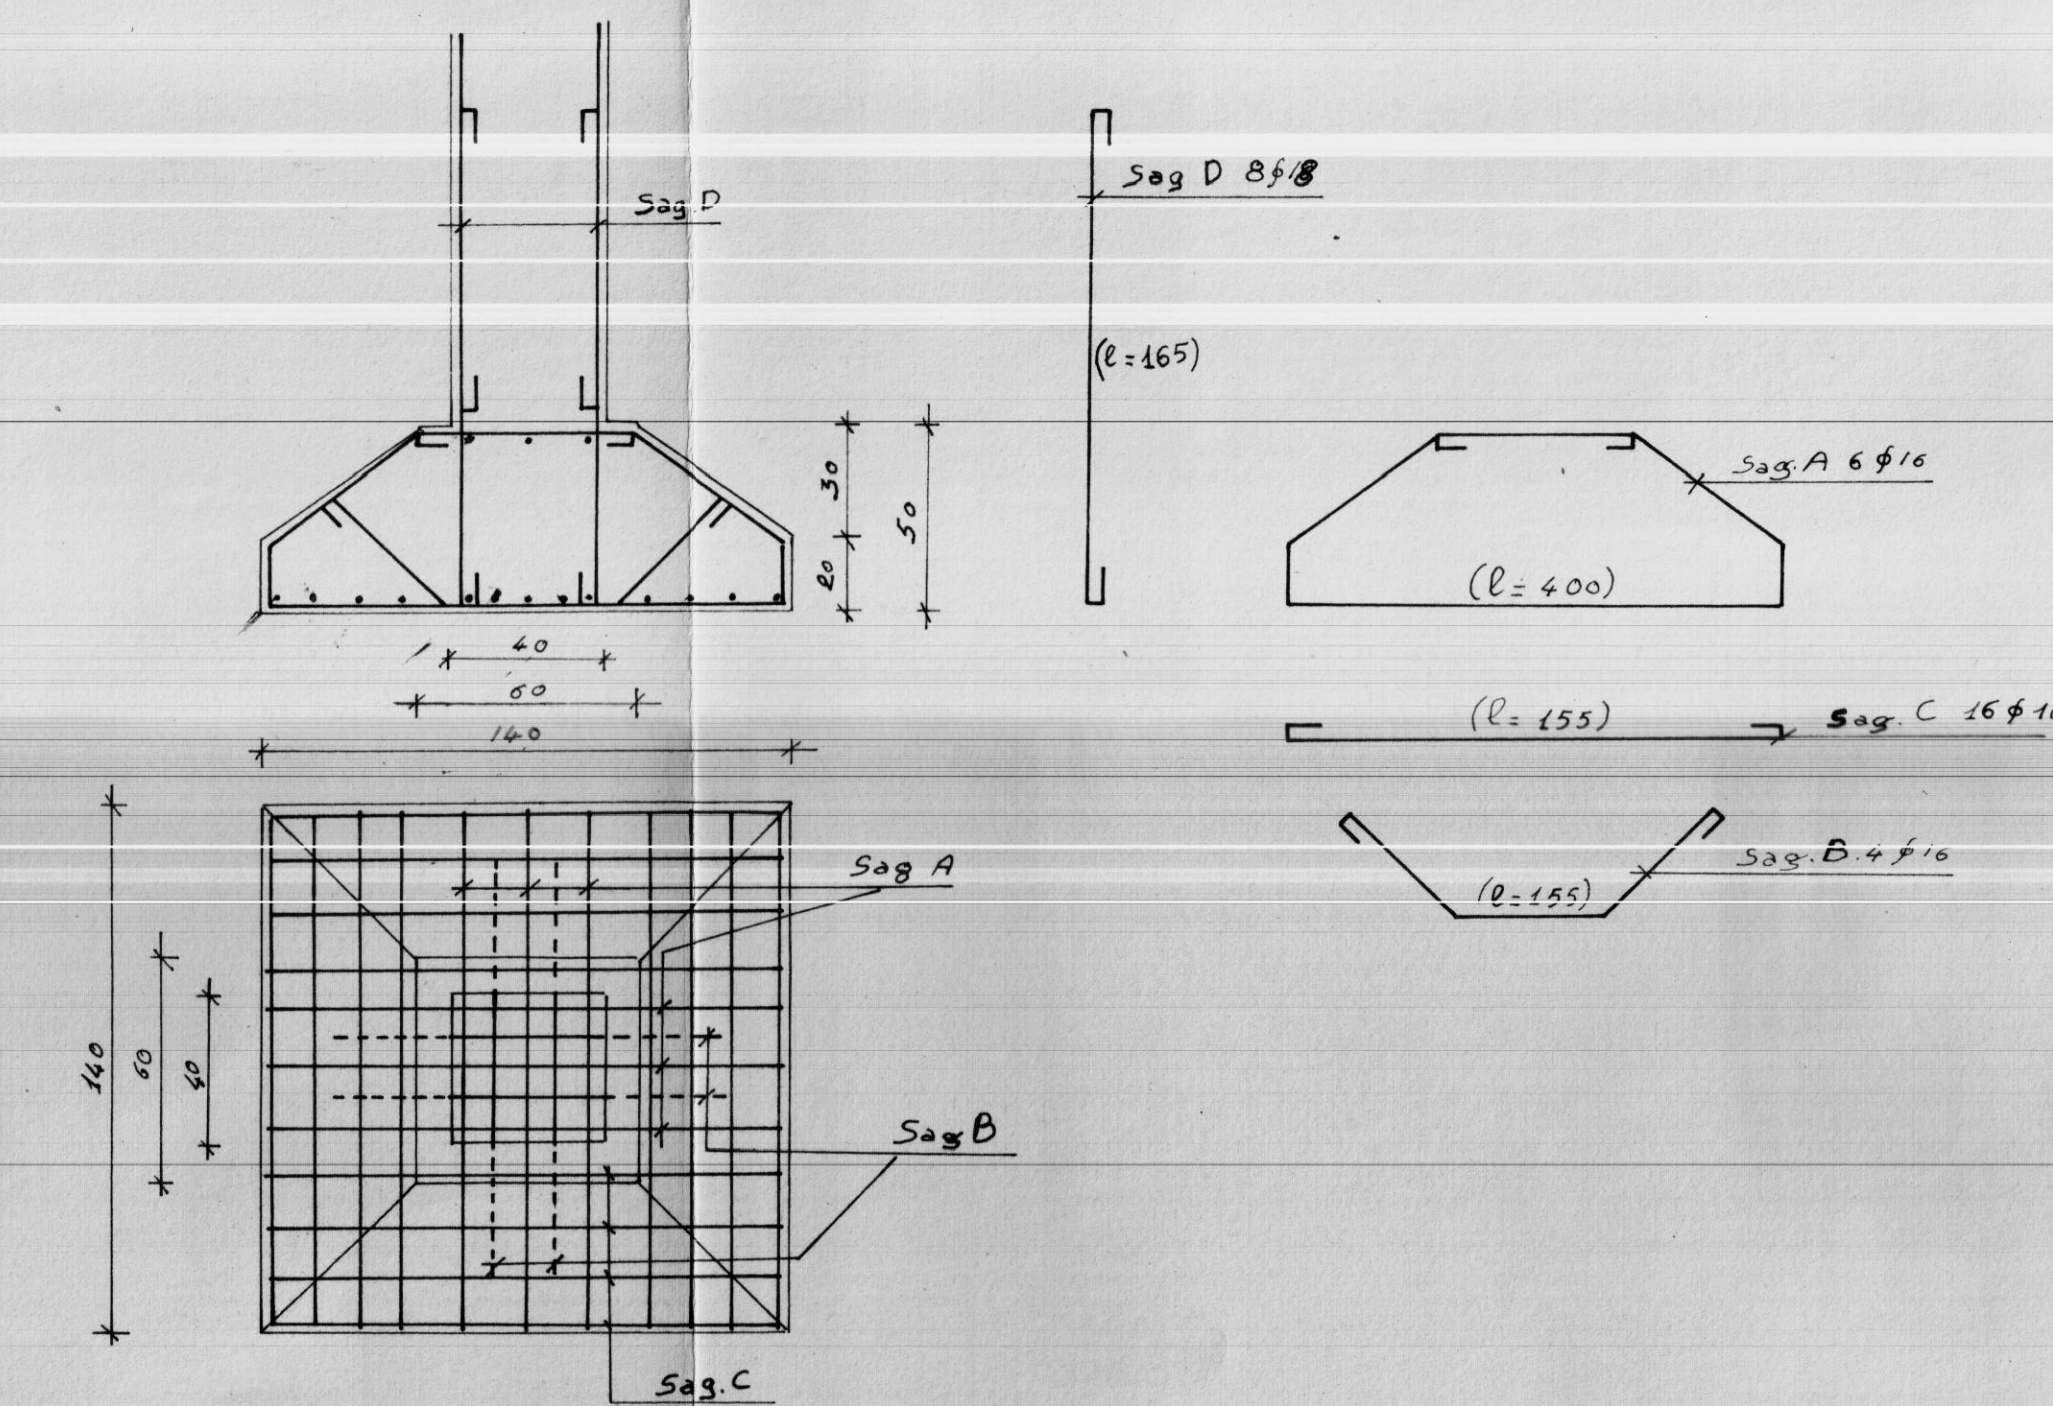


PLINTO TIPO B [PILASTRI 9-10-15-16-17-22]

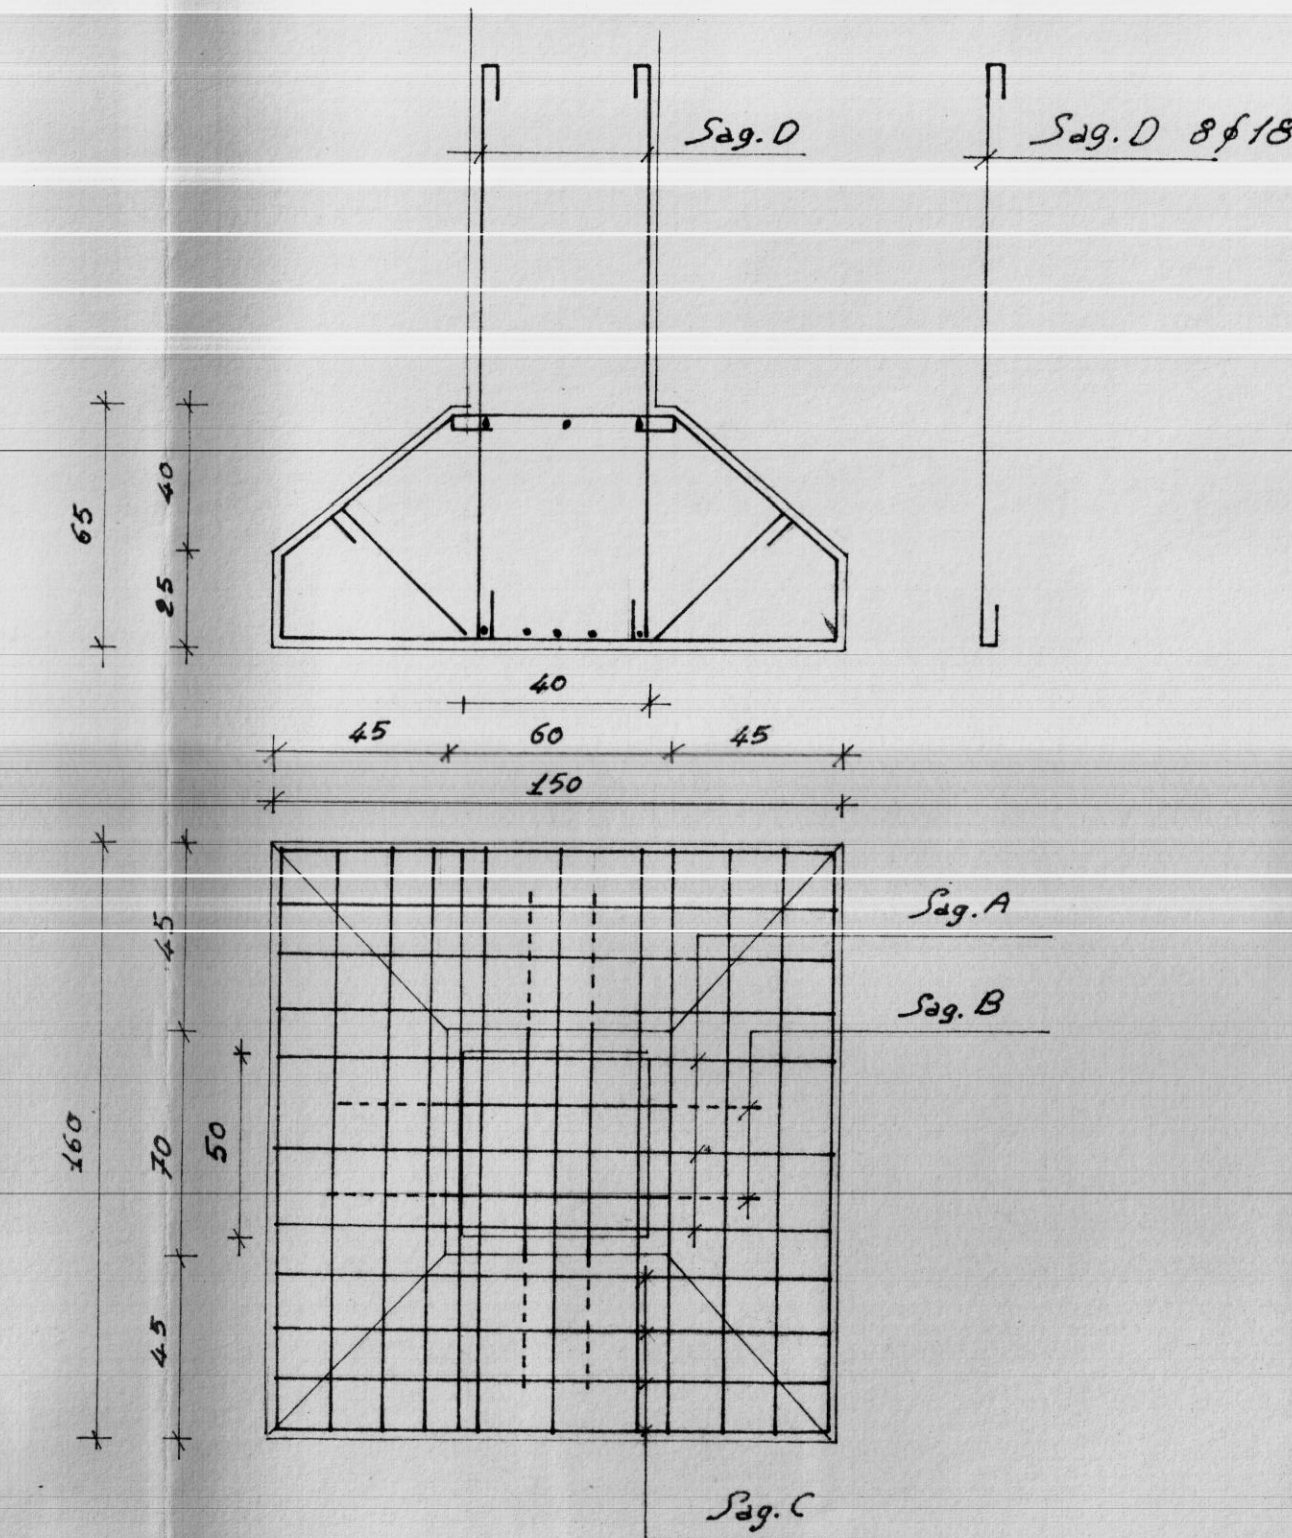

PLINTO TIPO C [PILASTRI 12-13-19-20]

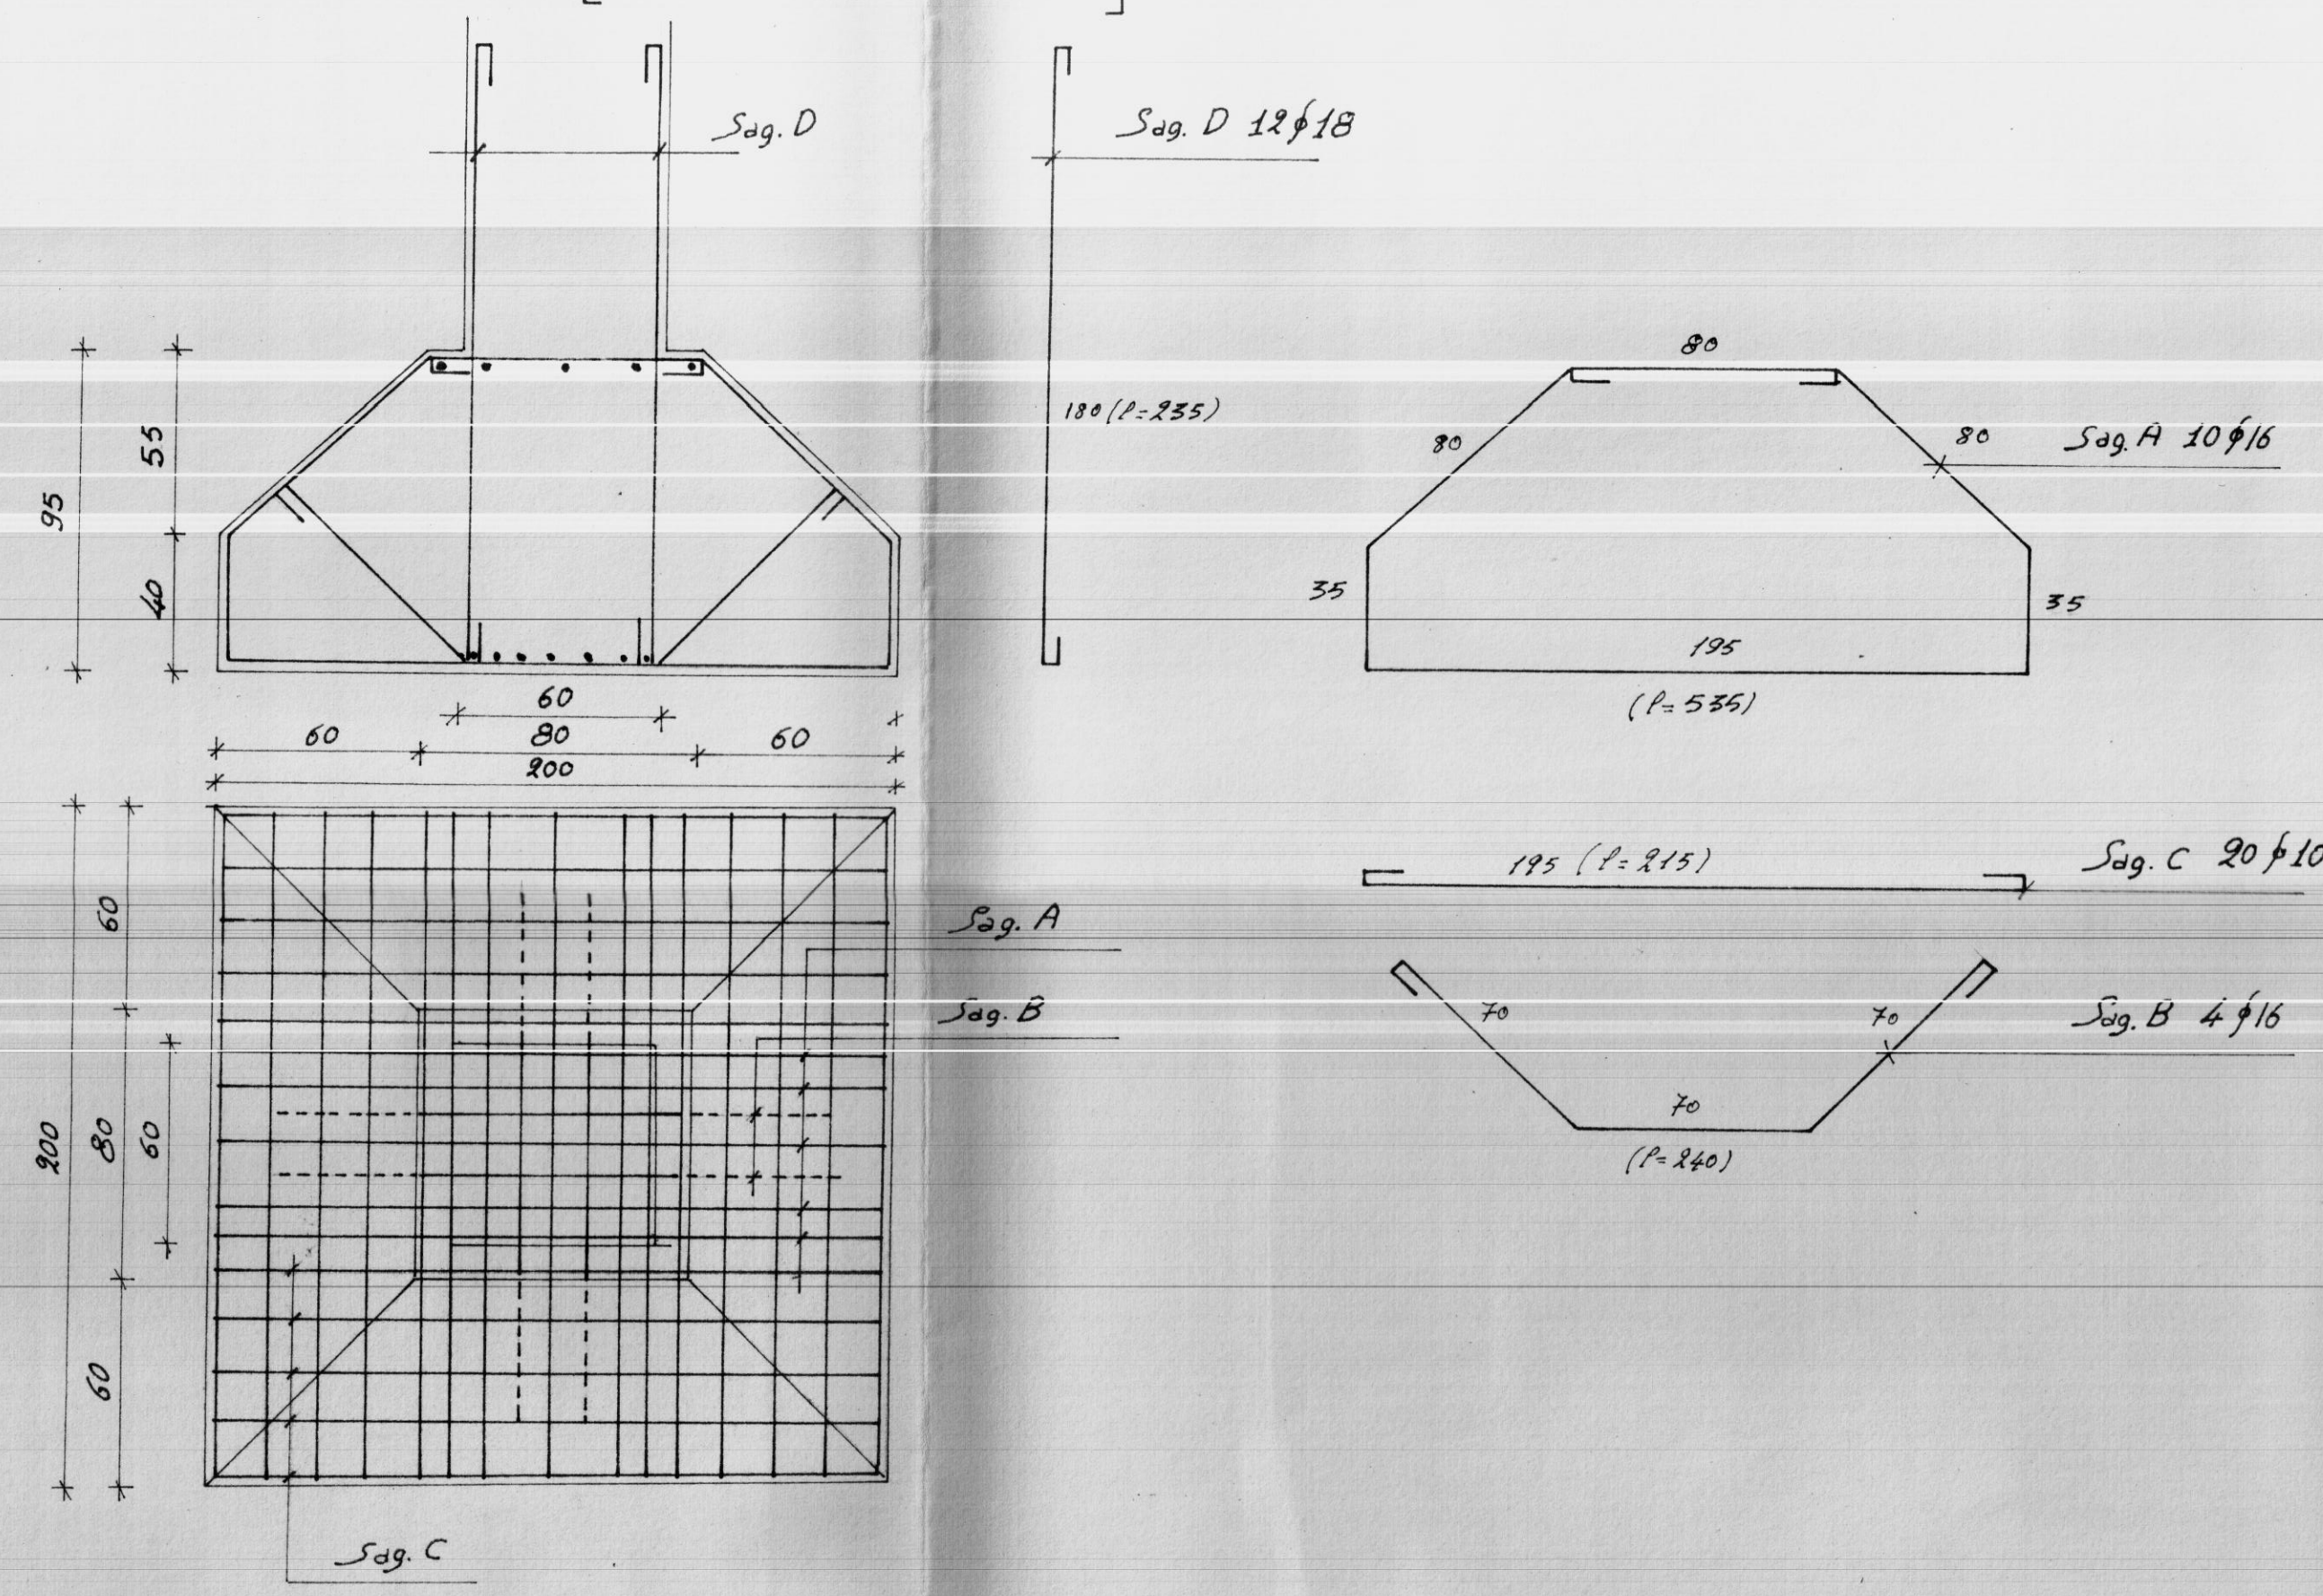

PLINTO TIPO D [PILASTRI 2-7-18-21]

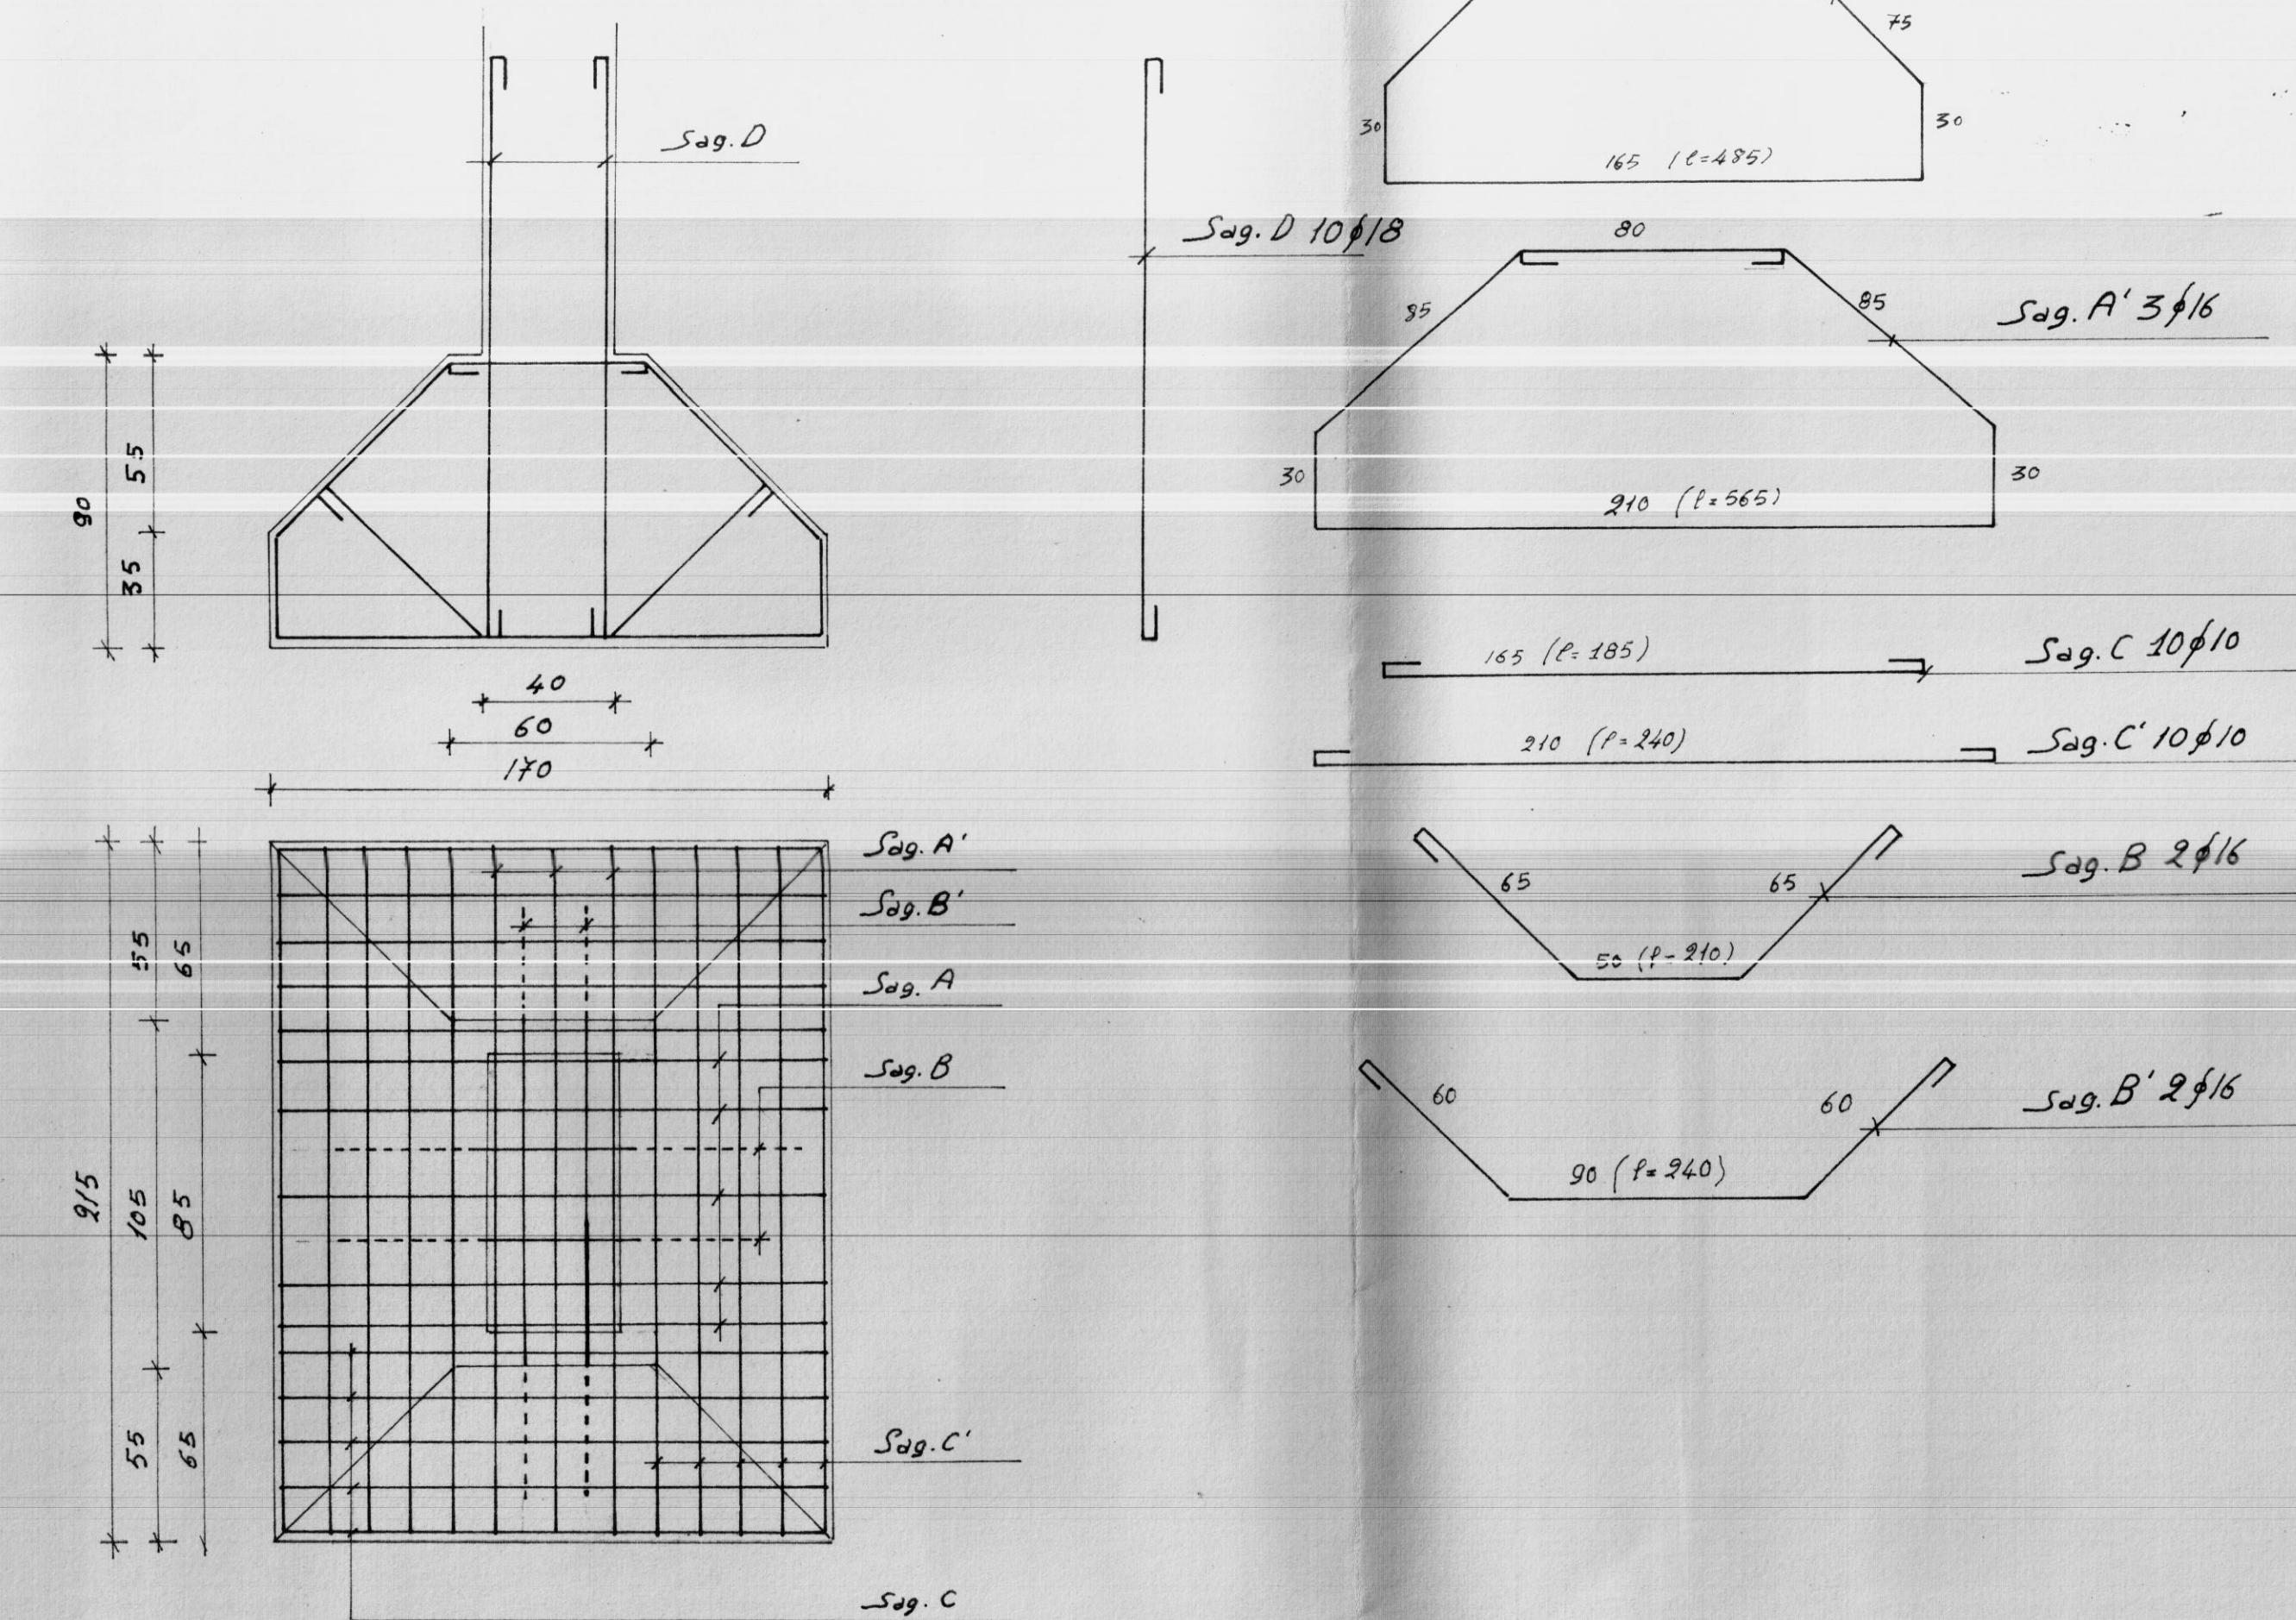

Calcestruzzo: Impasto a 35 g. l/mc. di
 cemento AR. 730
 GRG = 280 kg/cm³
 Ferro: Tipo A9 42-50

SOG. COOP. EDILIZIA
 "LA CASA"
 PASANO DI PUGLIA
 IL PRESIDENTE
 (Donato Di Carofo)
 L'ONOREV. DI CAROFO

COOPERATIVA EDILIZIA "LA CASA"	FINANZIAMENTO GESCB/ (Legge 14-2-1963 n. 60)	STAZIONE APPALTANTE Cooperativa "LACASA"
PALAZZINA CON N° 6 ALLOGGI ECONOMICI IN PASANO	(TIPO C)	8
PLINTI	Rapp. 1:10	Archivio
Dott. Ing. GIOVANNI VALENTINI PASANO	PROGETTO	Approvazioni:
Dott. Ing. AUGUSTO ROMITA BARI	CALCOLO STRUTTURALE	C.E.C. 10 DIC. 1965
Dott. Ing. GIOVANNI SABATINO CISTERMINO	IMPIANTI	Controllo disegni
Dott. Ing. GIOVANNI VALENTINI PASANO	DIRETTORE DEI LAVORI	Visita