

COMUNE DI S. MICHELE SALENTINO

PROV. DI BRINDISI

RILIEVO PLANIMETRICO DELLA

ZONA DI TERRENO PER LA COSTRUZIONE

DI CASE POPOLARI



RAPP. 1:500

COMUNE DI SAN MICHELE SALENTINO
PROVINCIA DI BRINDISI

Visita: 29 DIC. 1965

S. Michele Sal. - Via

Il S.

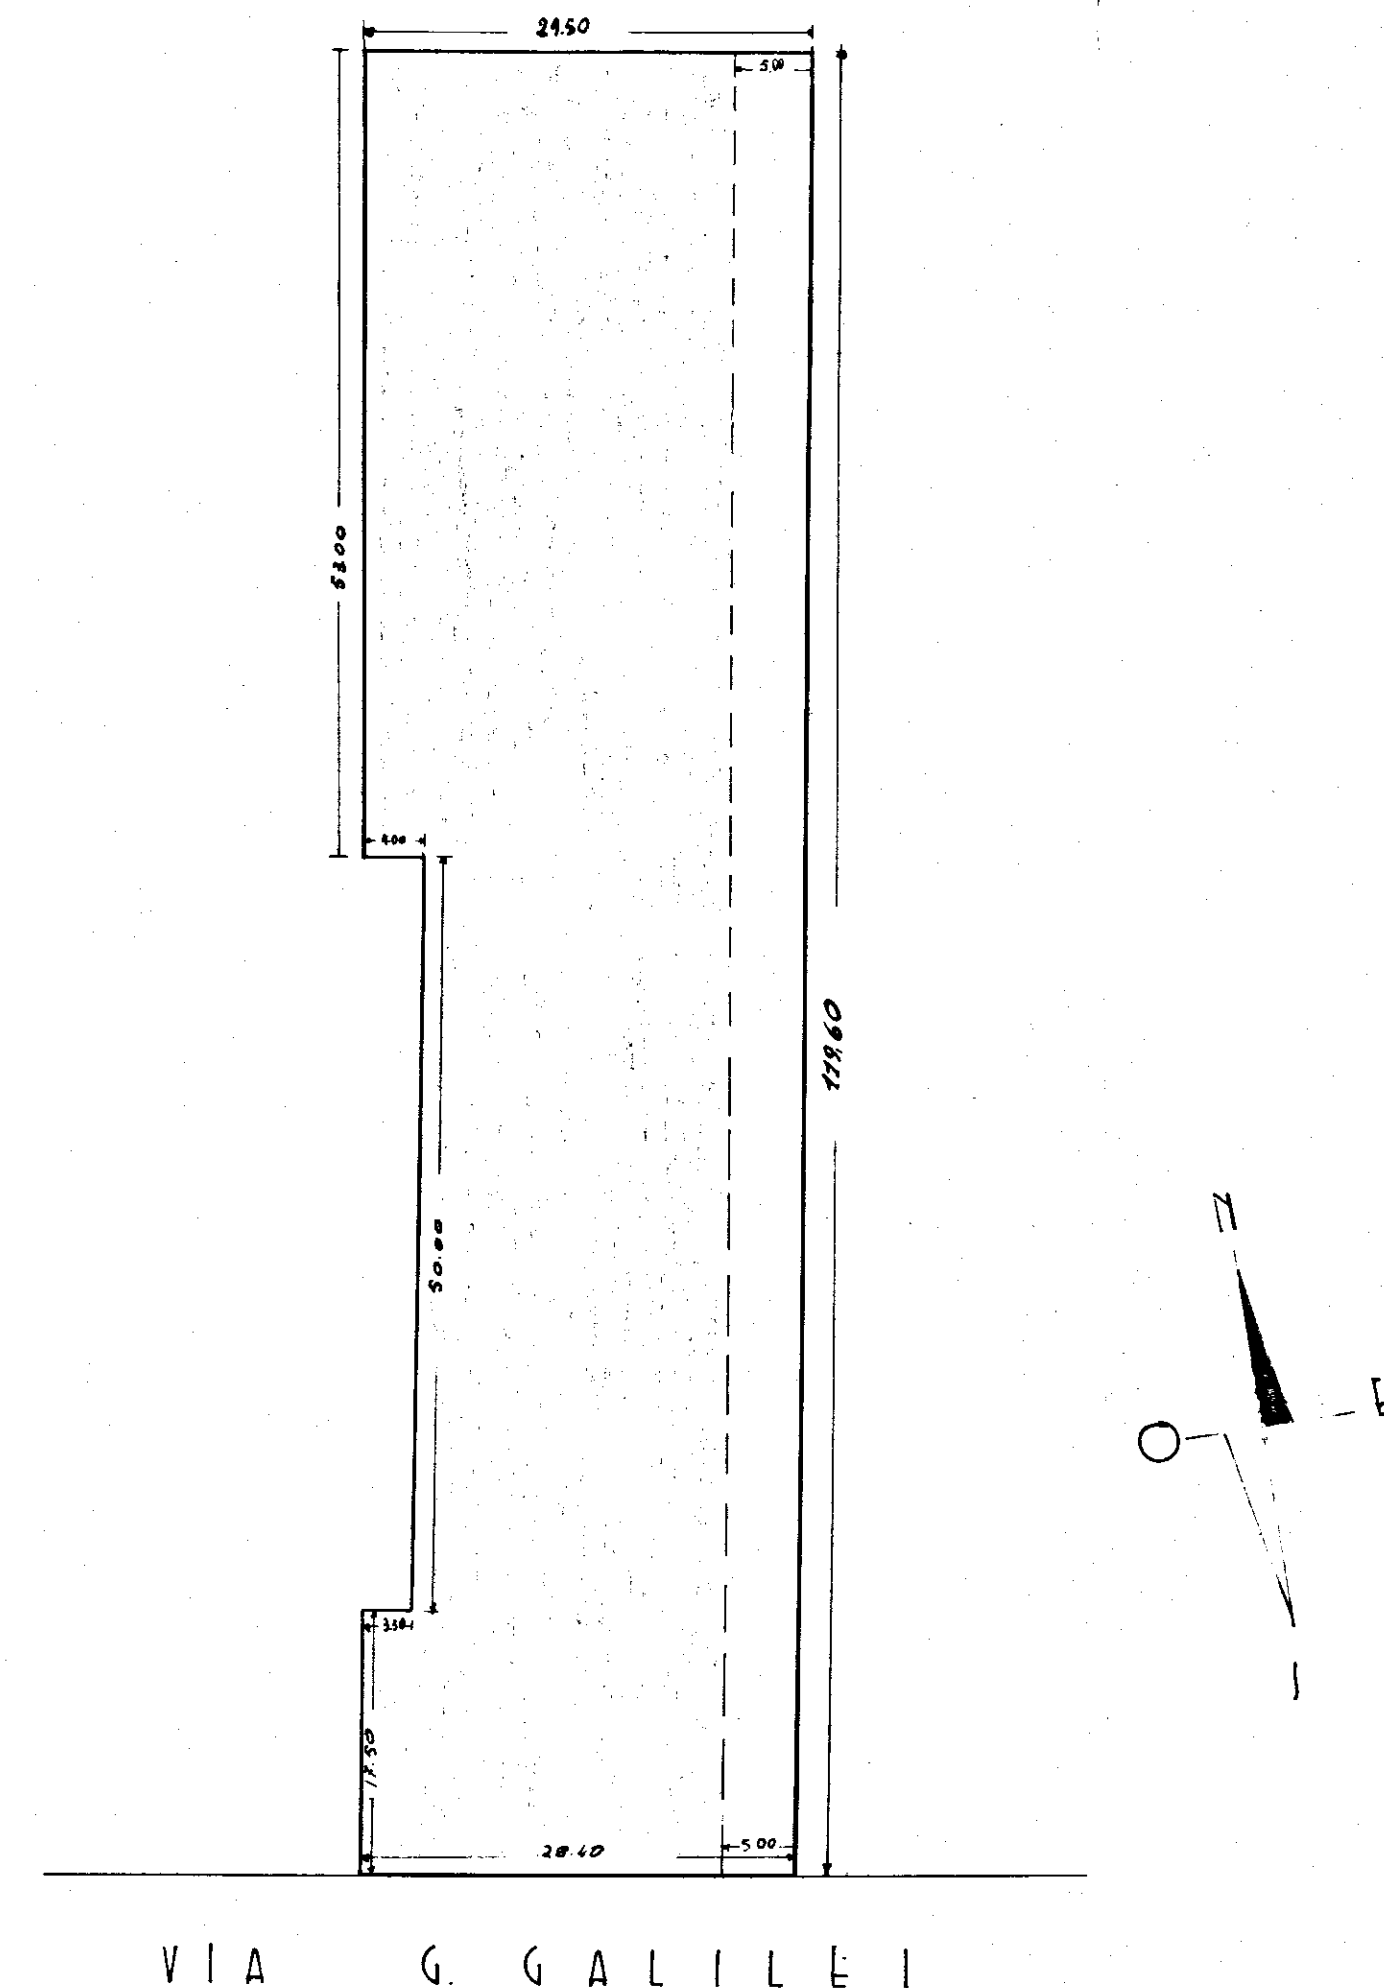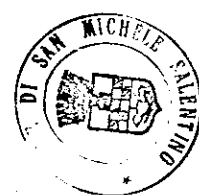

LEGGENDA

MQ. 2720 TERRENO EDIFICABILE

STRADA