REGIONE	DITTA	SIGLA	PROGETTO N.	TAV. N.
CONIP	2/...			19
PROV.				

STUDIO TECNICO
Ing. Antonio E. Corrado
Brindisi - Corso Roma, 99 - Tel. 22085 - 27483

VERIFICARE MISURE E QUOTE

Legge 14.5.1963 N.I. n°1312

COMMITTENTE
CESCAL
Lotto "D" S.S.17a GRUDISI

PROGETTO DELLE STRUTTURE

SOSTITUISCE N.
SOSTITUITO DAL N.

SCALA 1:50

CARPENTERIA COPERTURA

IL COMMITTENTE: EDILCO s.r.l. GRUDISI
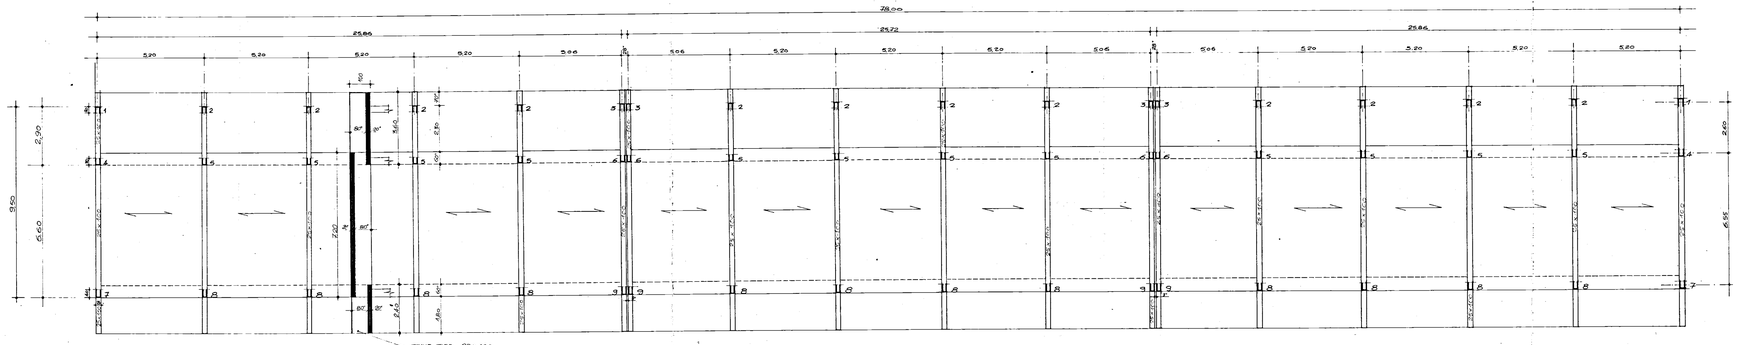
IL PROGETTISTA: