


CASE POPOLARI IN OSTUNI - 2° LOTTO - Legge "640" - tipo "A"

Scale 1:100

Pianta tramezzi piano Rialzato

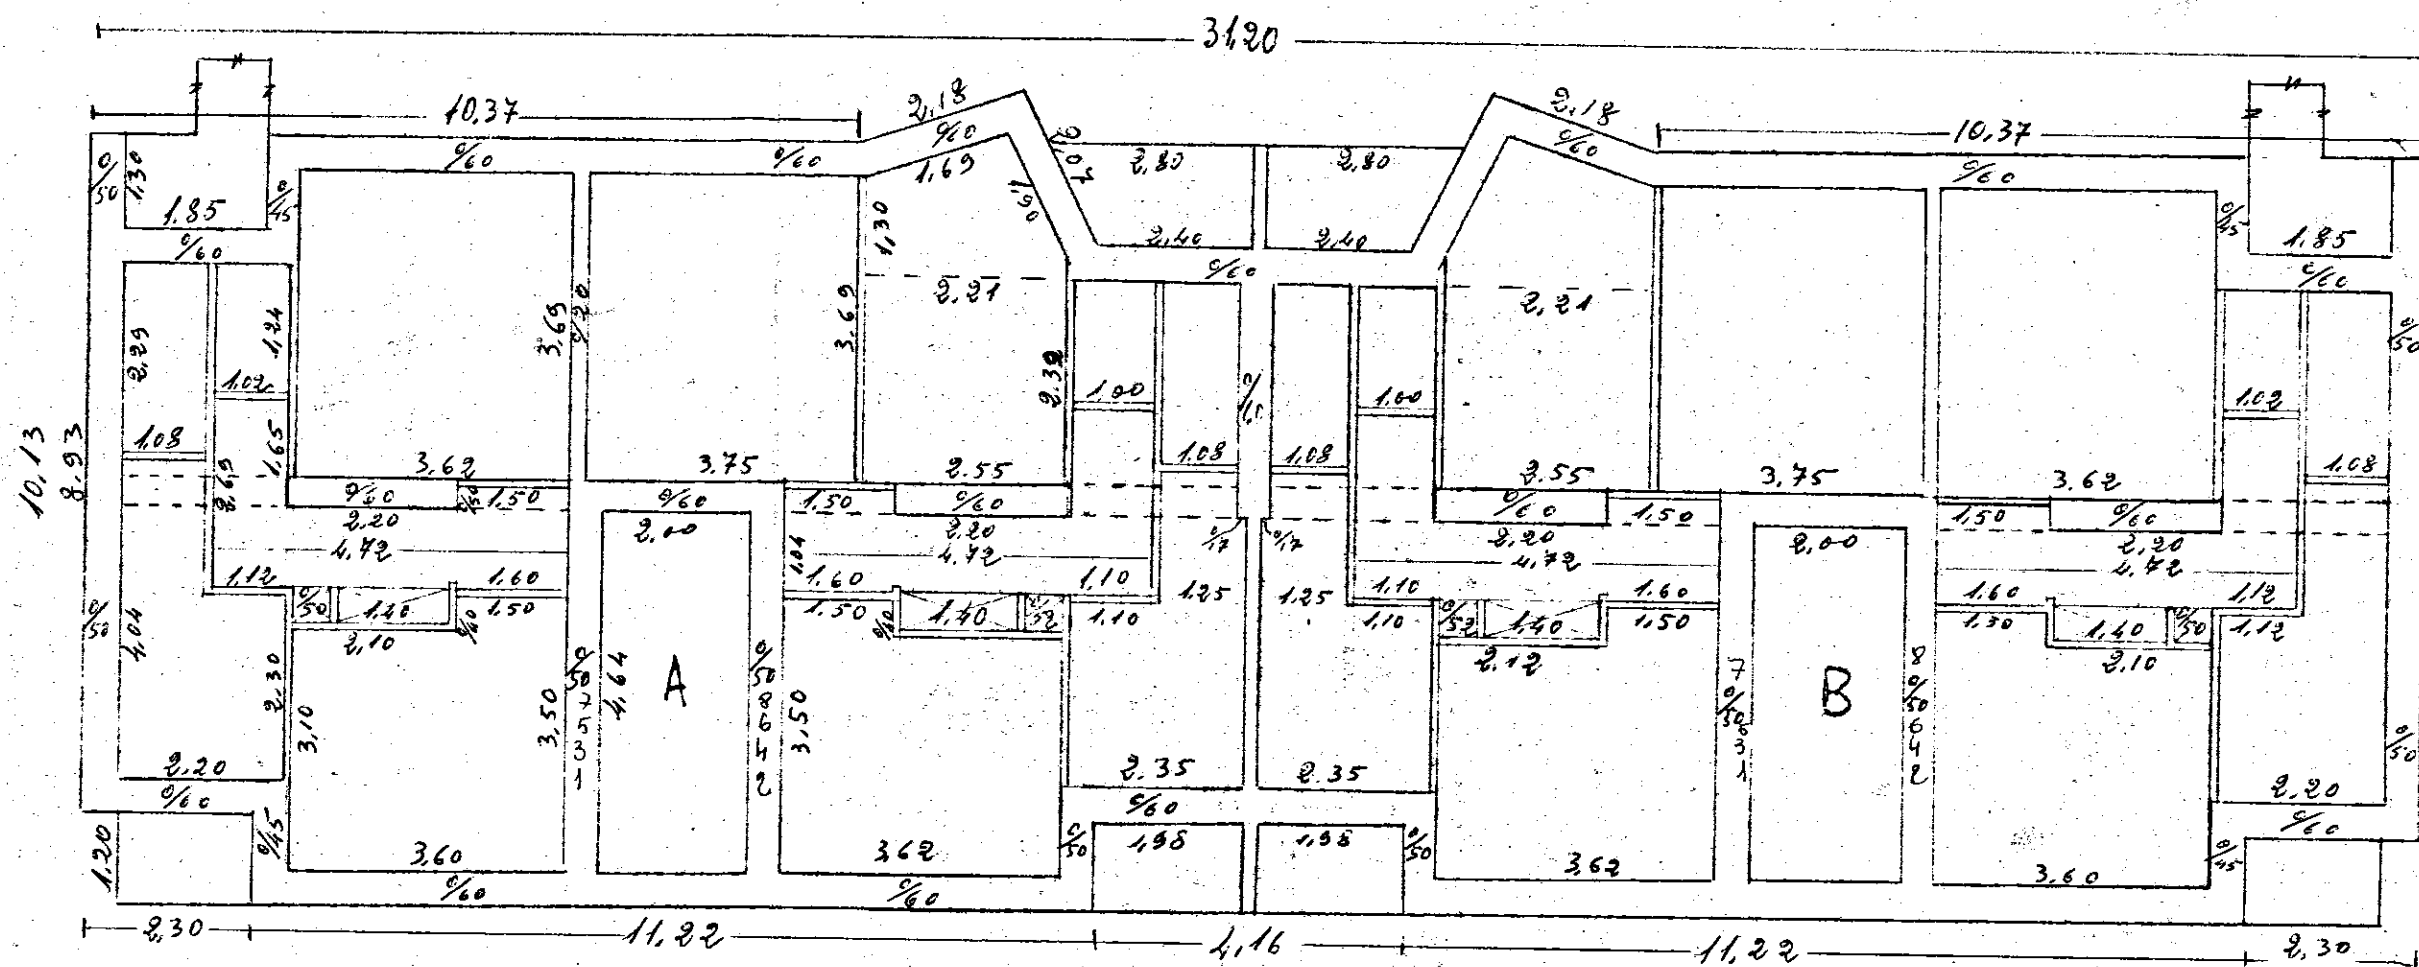

L'IMPRESA

IL DIRETTORE DEI LAVORI