



TIPO DI RINGHIERE

Brindisi. 24. H. 1700
L'INGEGNERE CAPO
(Ciro Foglia)


SEZ. AA
SCALA 1:1

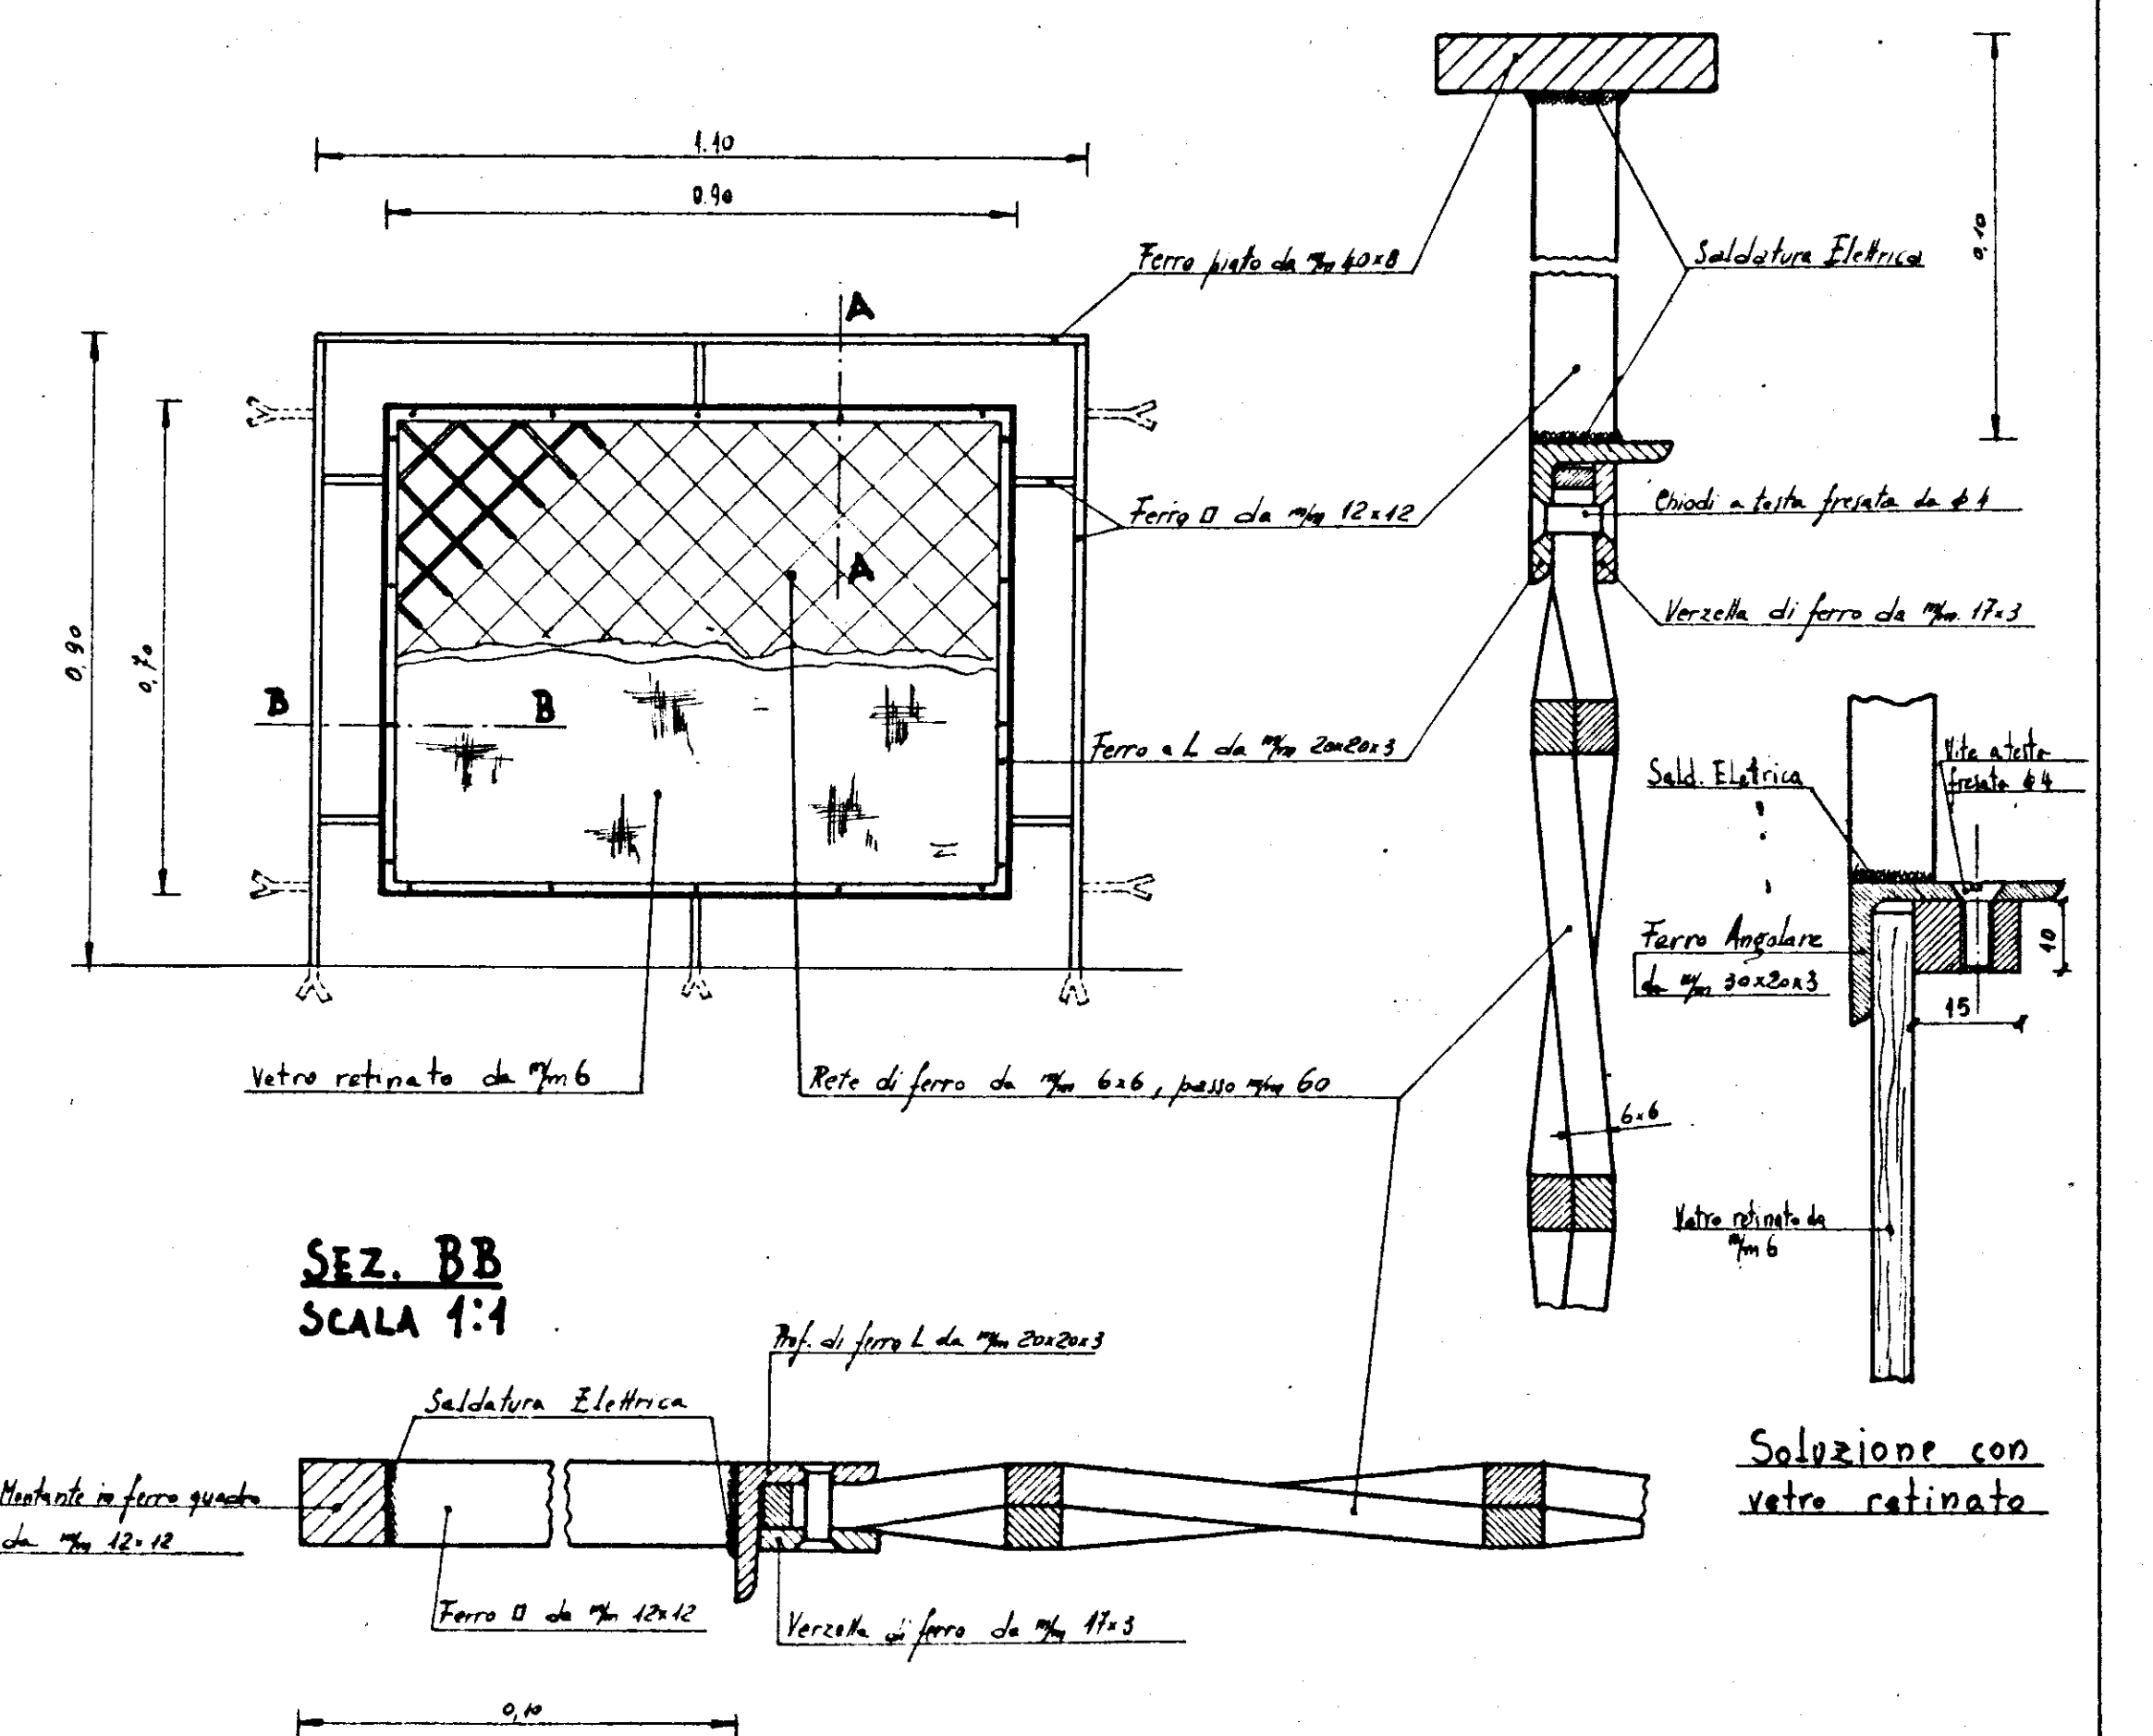

RINGHIERA PER SCALE
SCALA 1:20

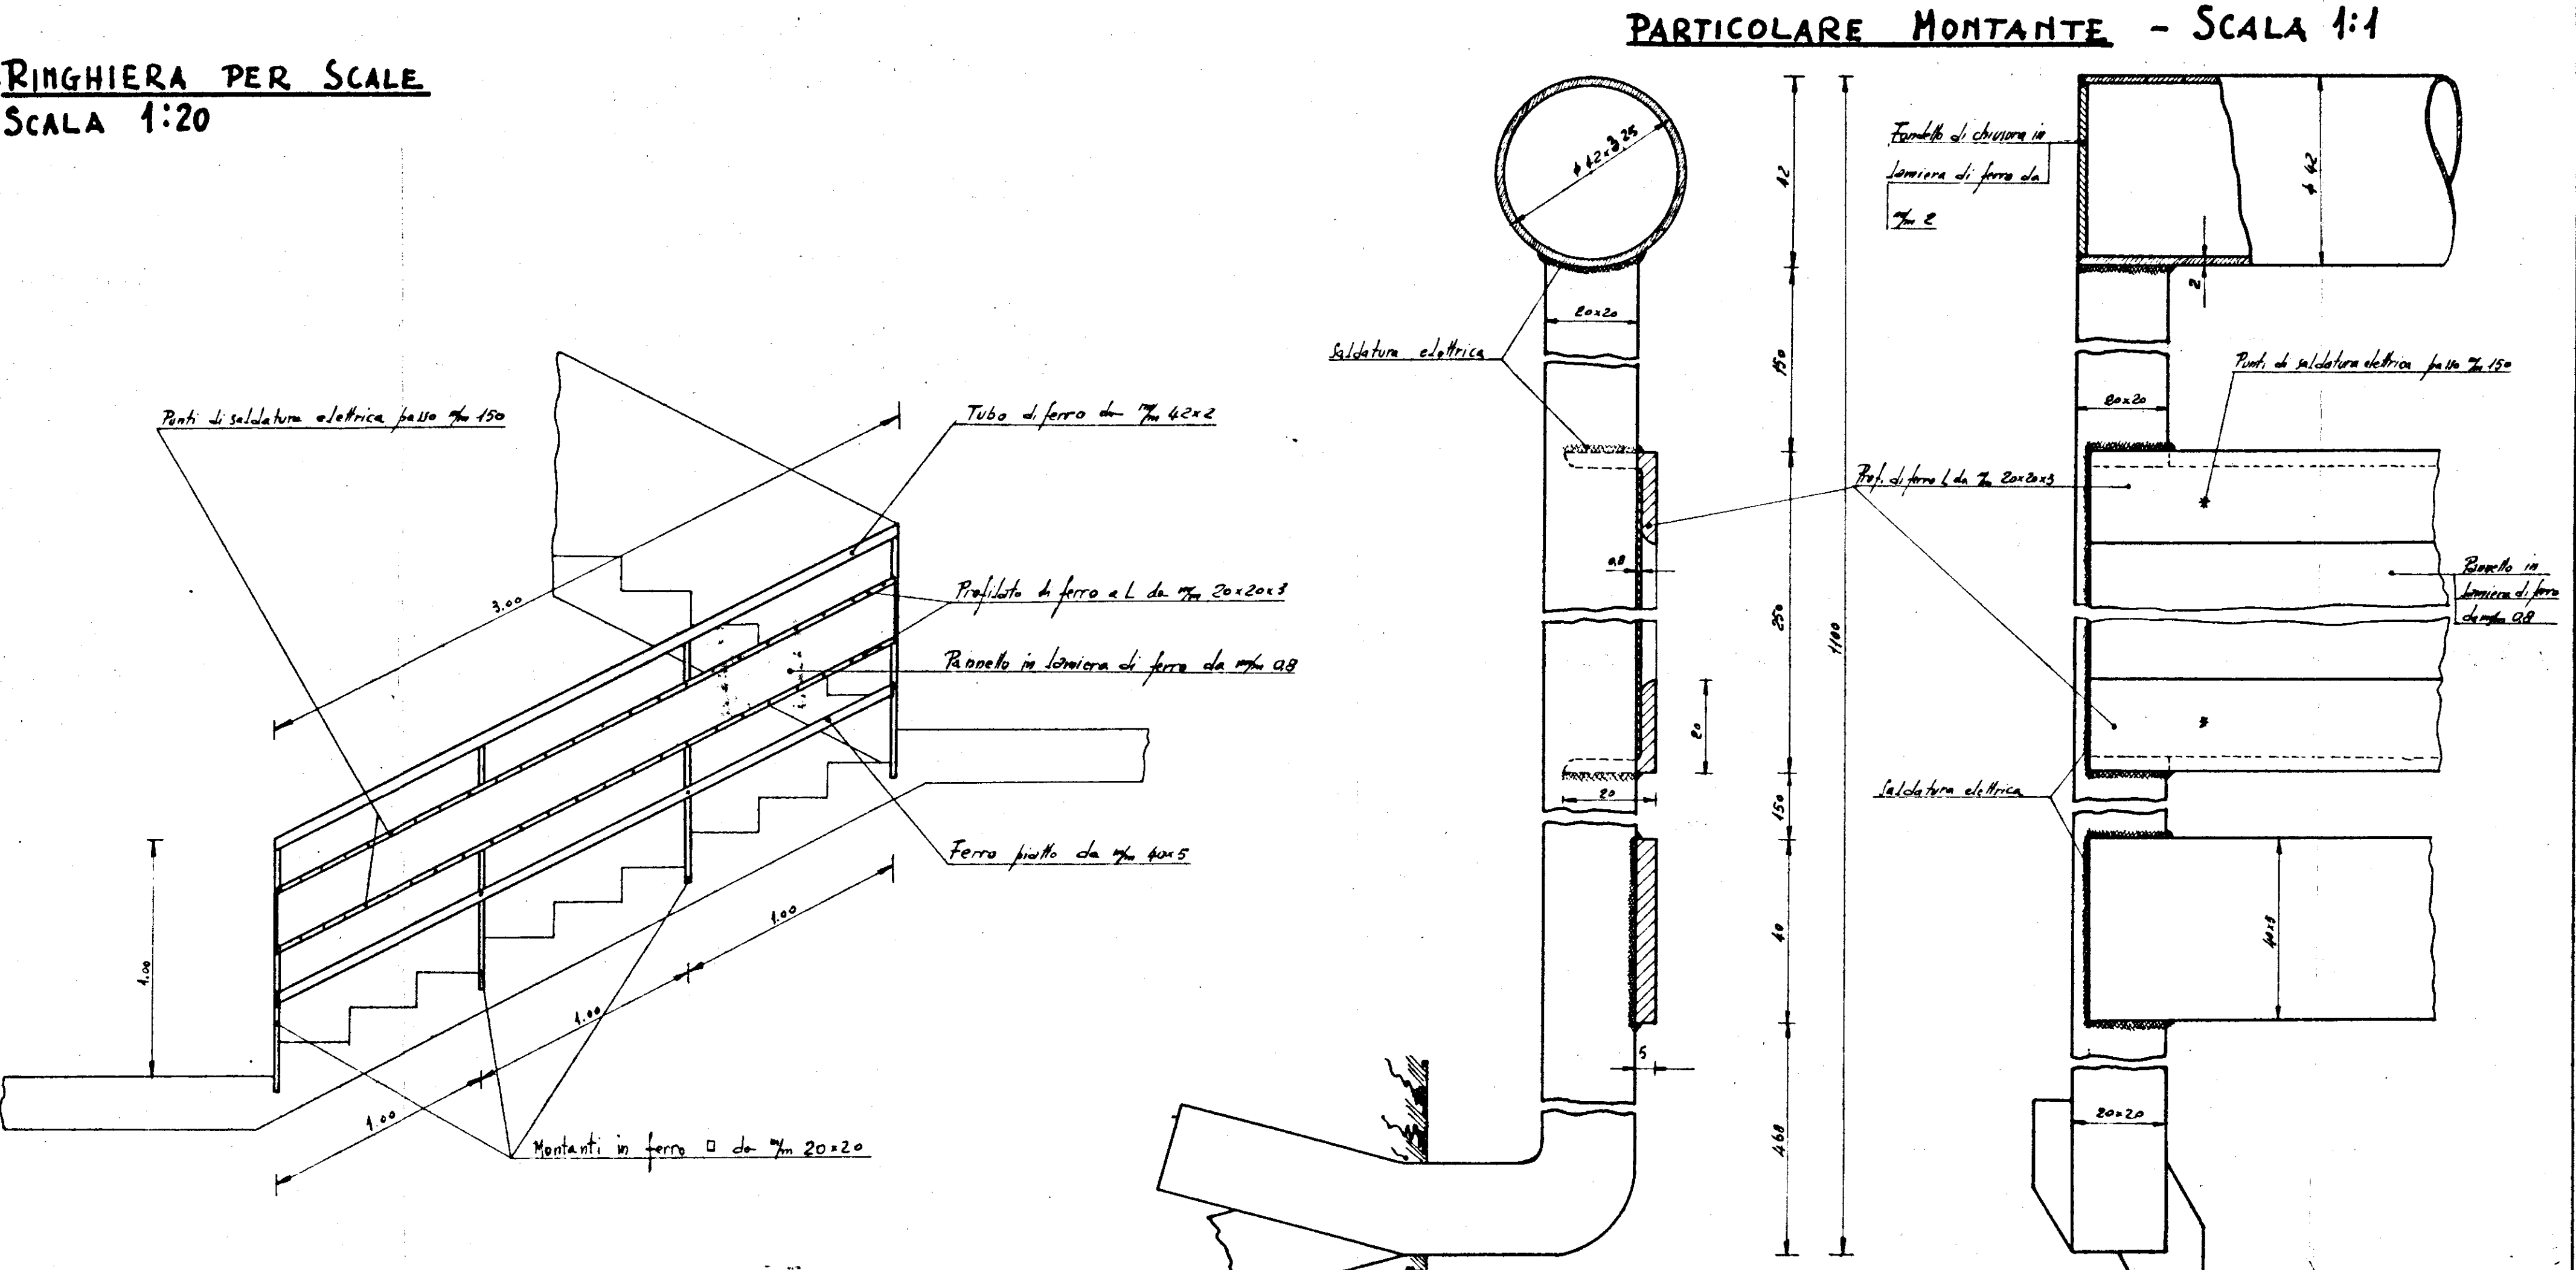

RINGHIERA PER BALCONI E VERANDE
SCALA 1:10

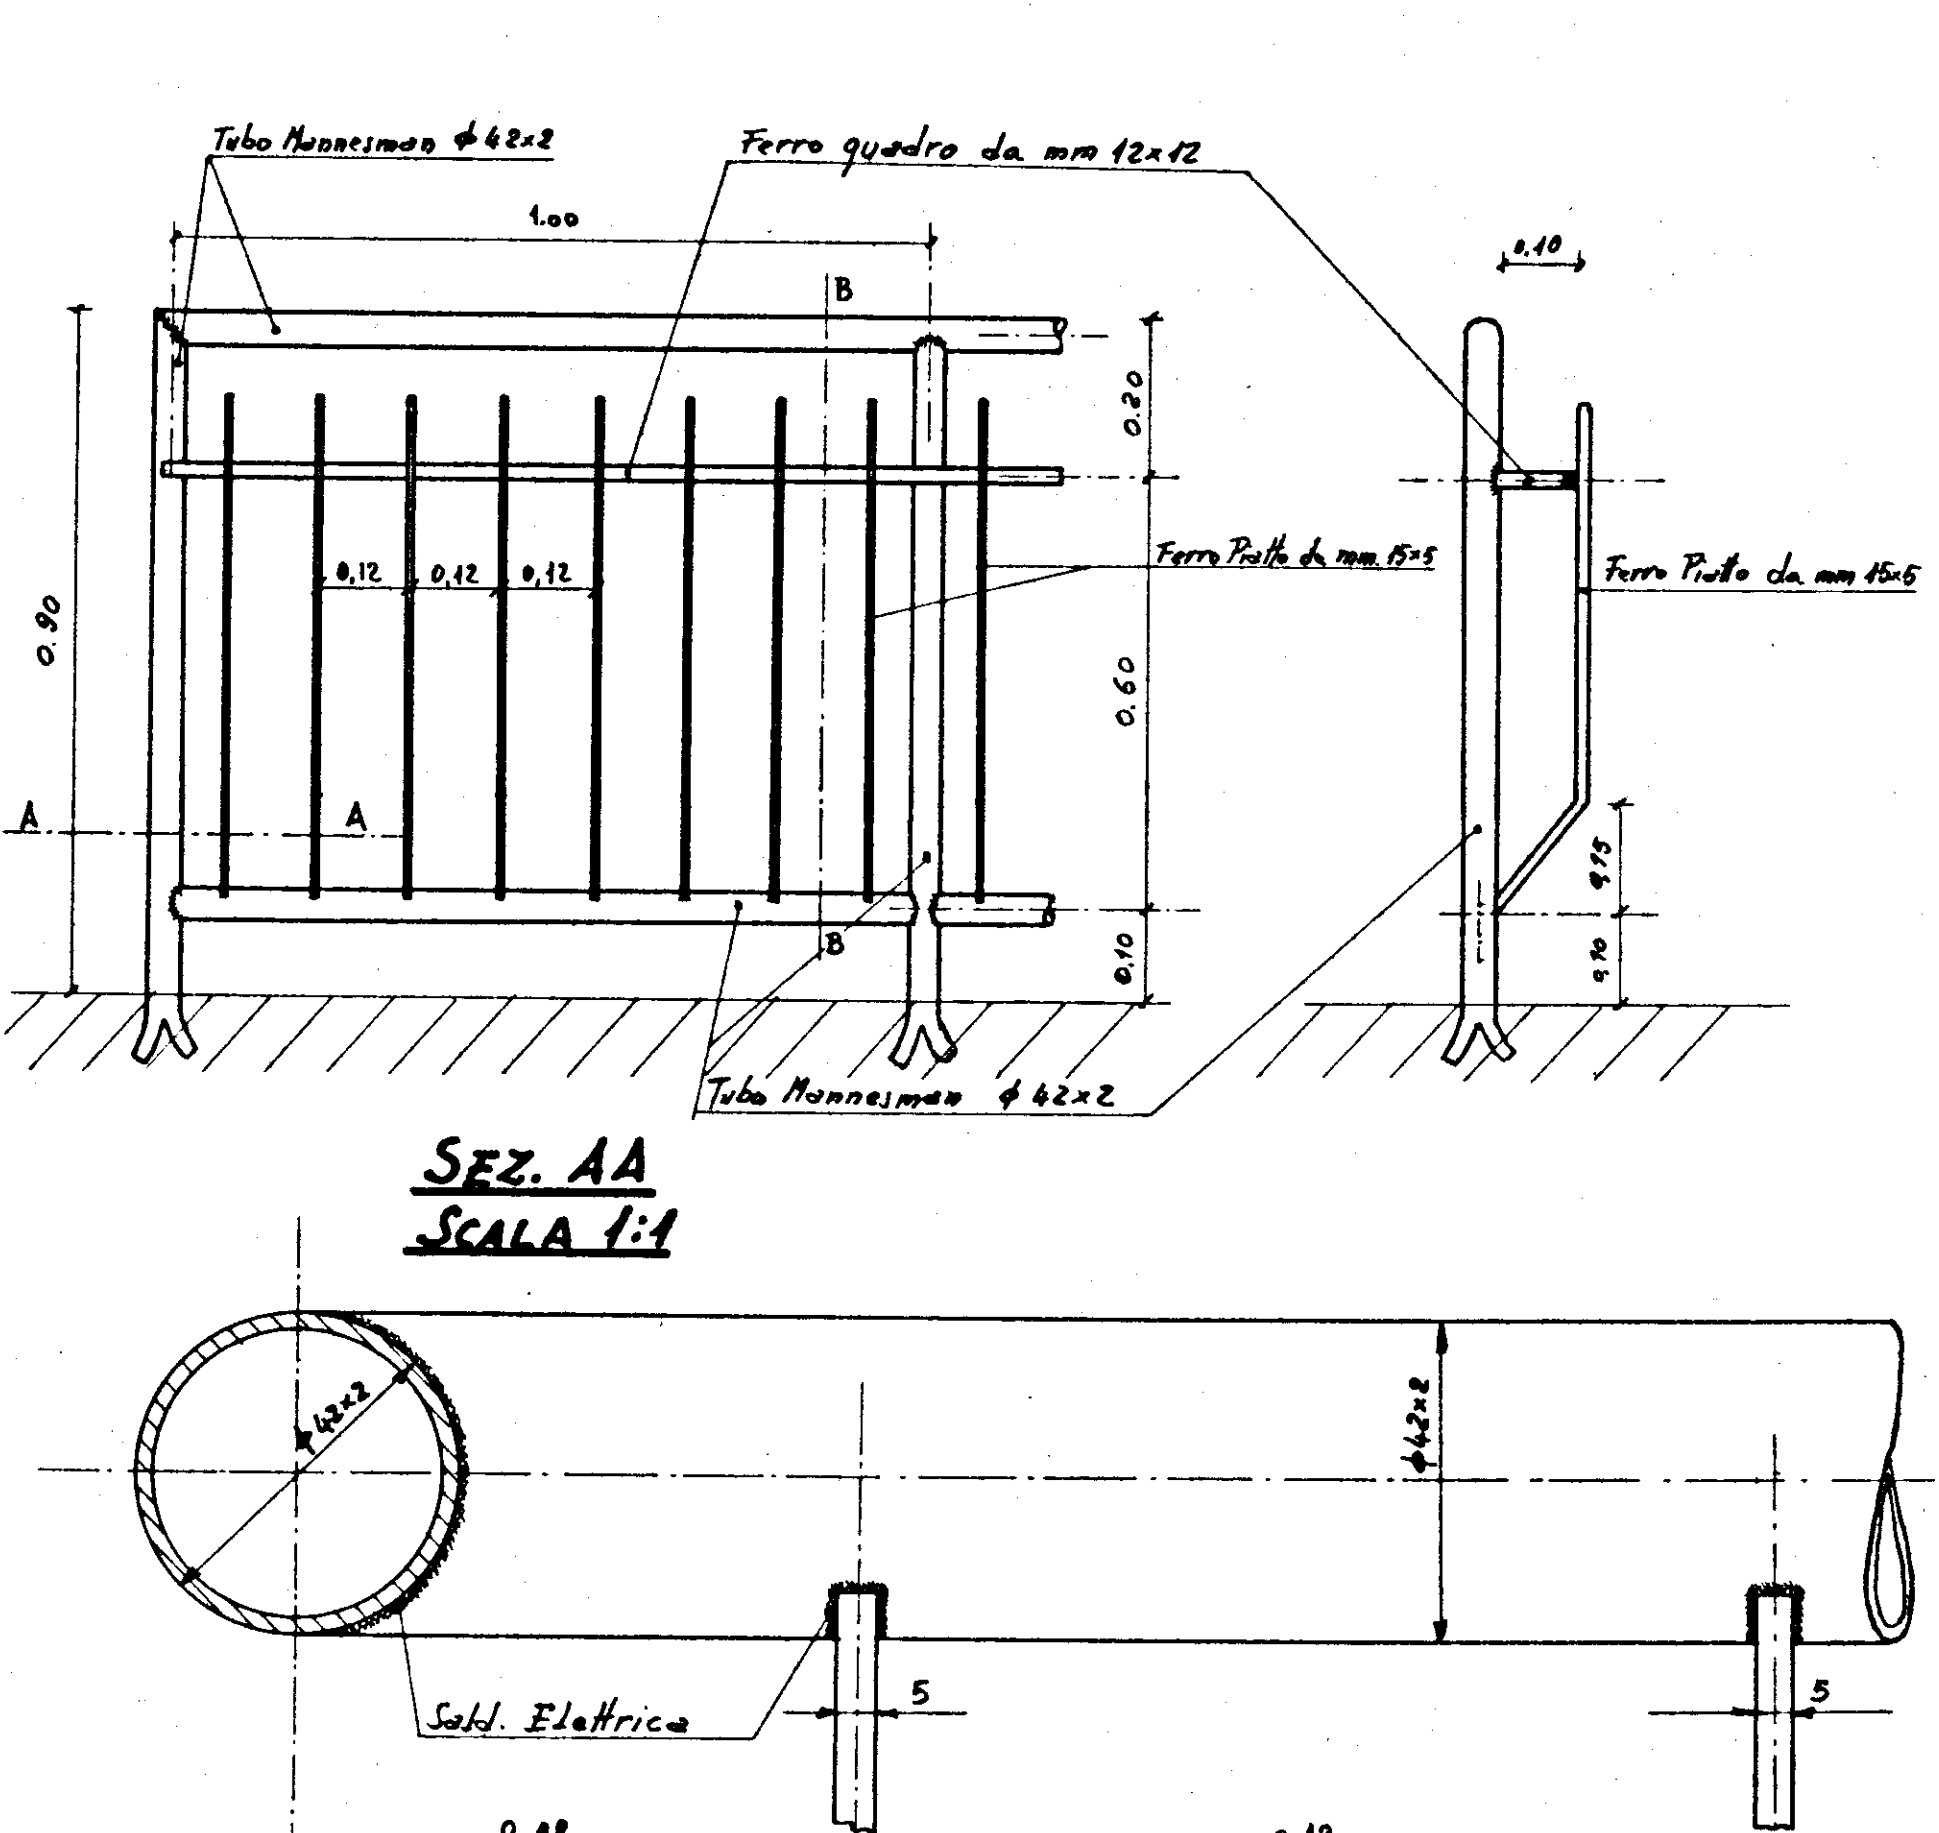

SEZ. BB
Scala 1:1

