
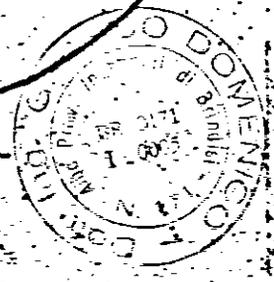


ISTITUTO AUTONOMO CASE POPOLARI

Edificio Lotto 45

Pratica n.3068

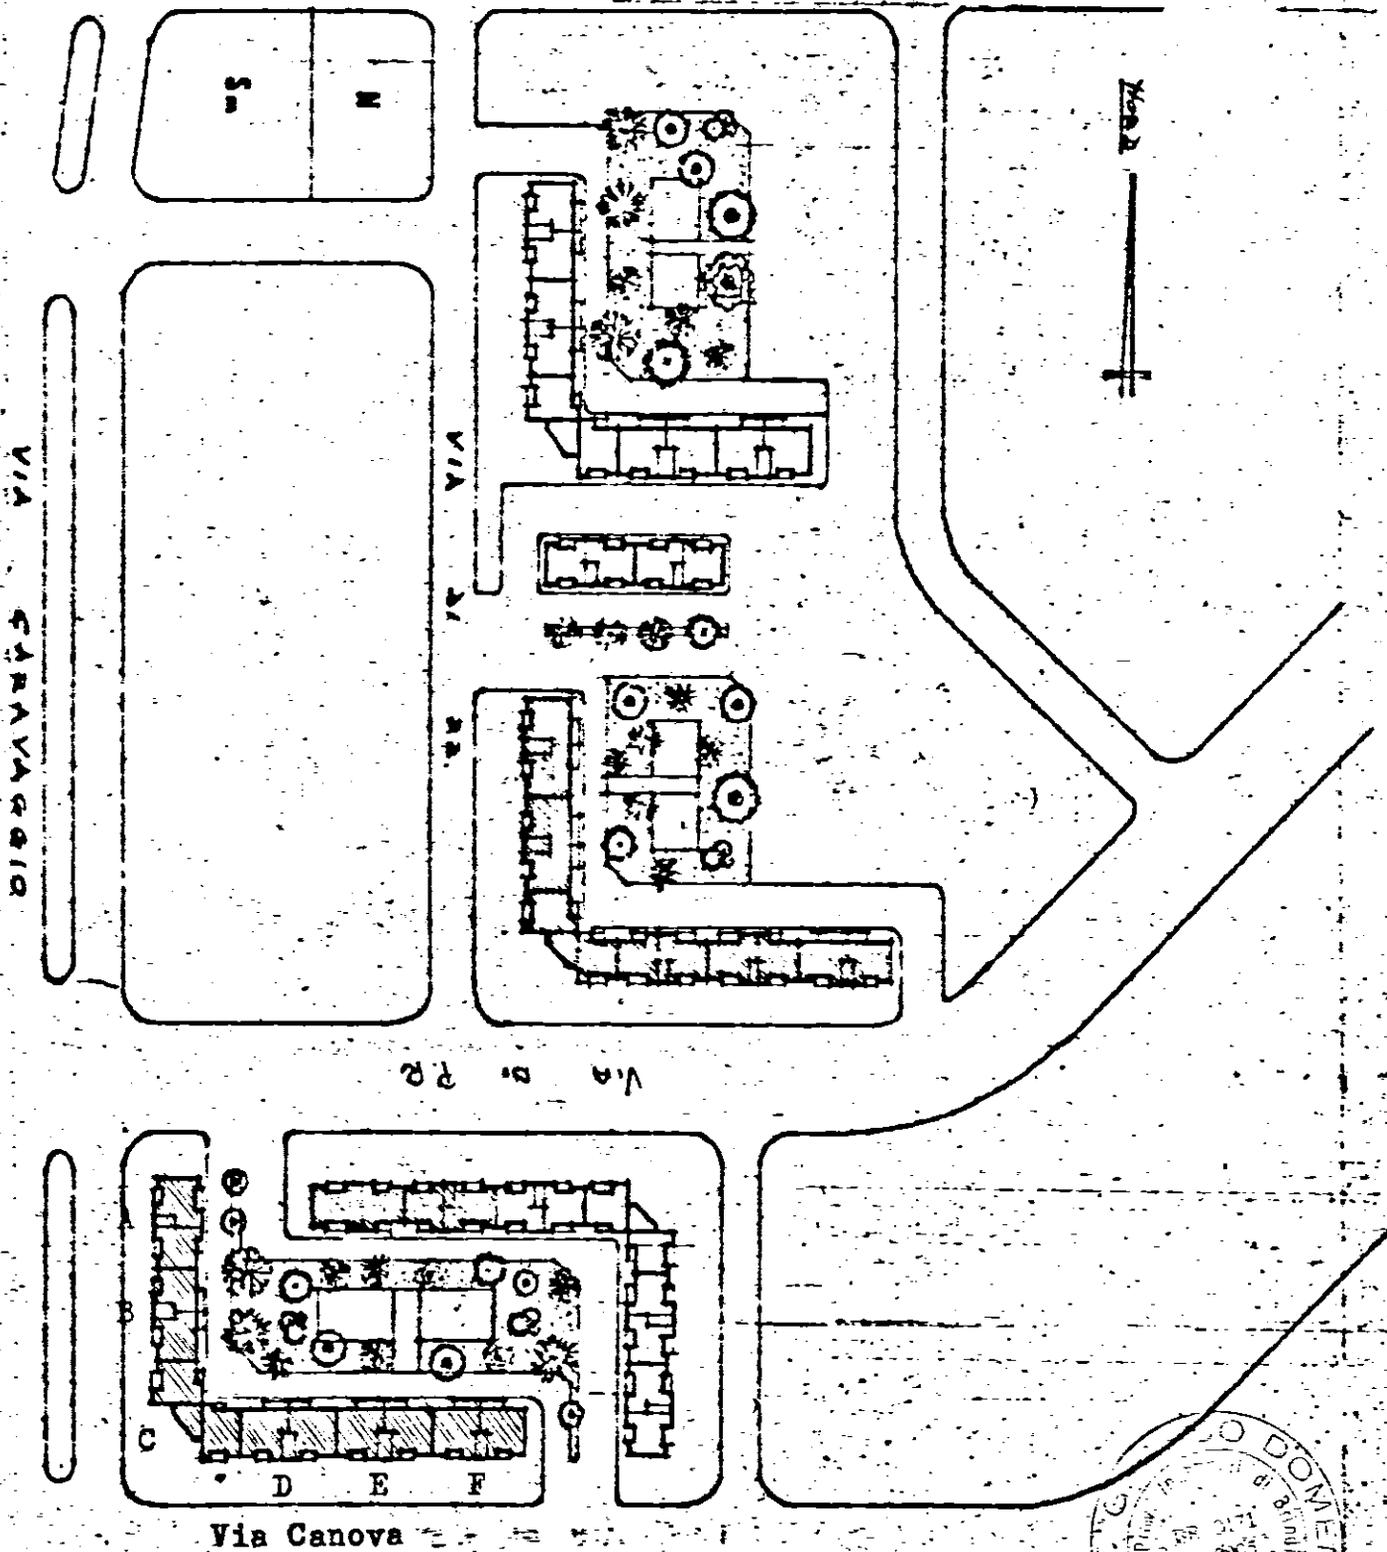

Domenico G. G. G.




Domenico G. ...


BR 01713 0005

ISTITUTO AUTONOMO CASE POPOLARI
Edificio ubicato in Brindisi
Via Canove - Lotto 46
Scale C/D/E/F/

Allegato alla pratica
n. 3068 del 24.10.86

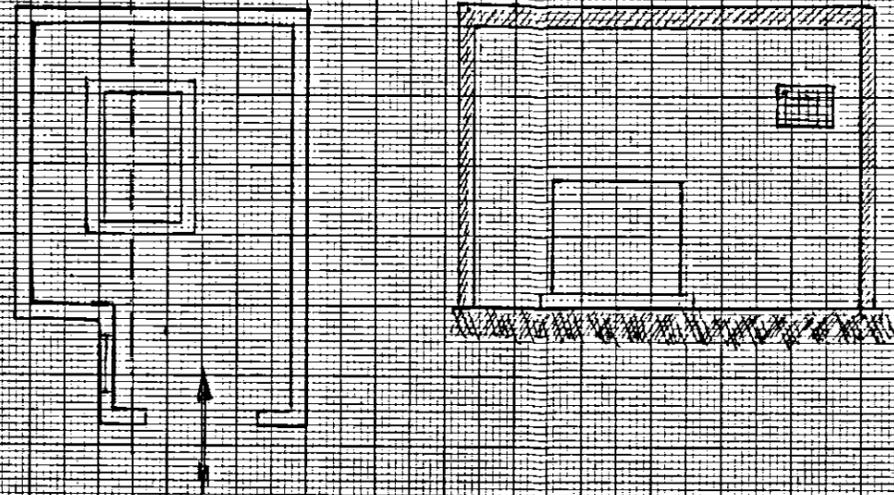

Scala 1 : 100

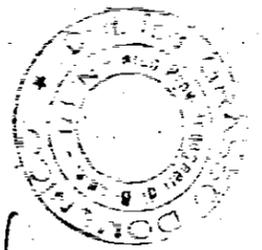

Domenico G. G. G.


BR 0471 I 0005

ISTITUTO AUTONOMO CASE POPOLARI
Edifici ubicati in Brindisi
Via Canova - Lotto 46^a

Allegato alla pratica
n. 3068 del 24.10.86


IMPIANTO TERMICO SCALA 'A'

IMPIANTO TERMICO SCALA 'B'

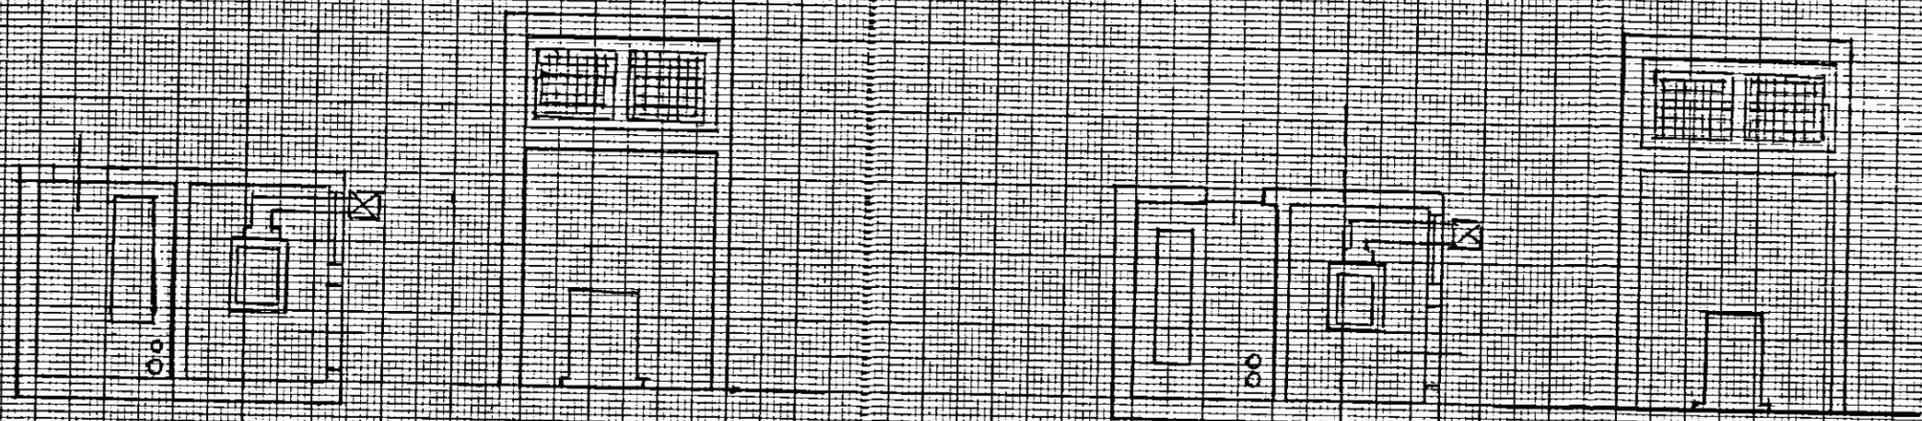


Rapporto 1 : 100

Rapporto 1 : 100

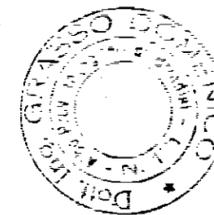

Domenico Grassano
0.00

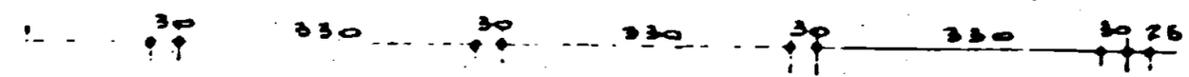

BR 0171 I 0005

