


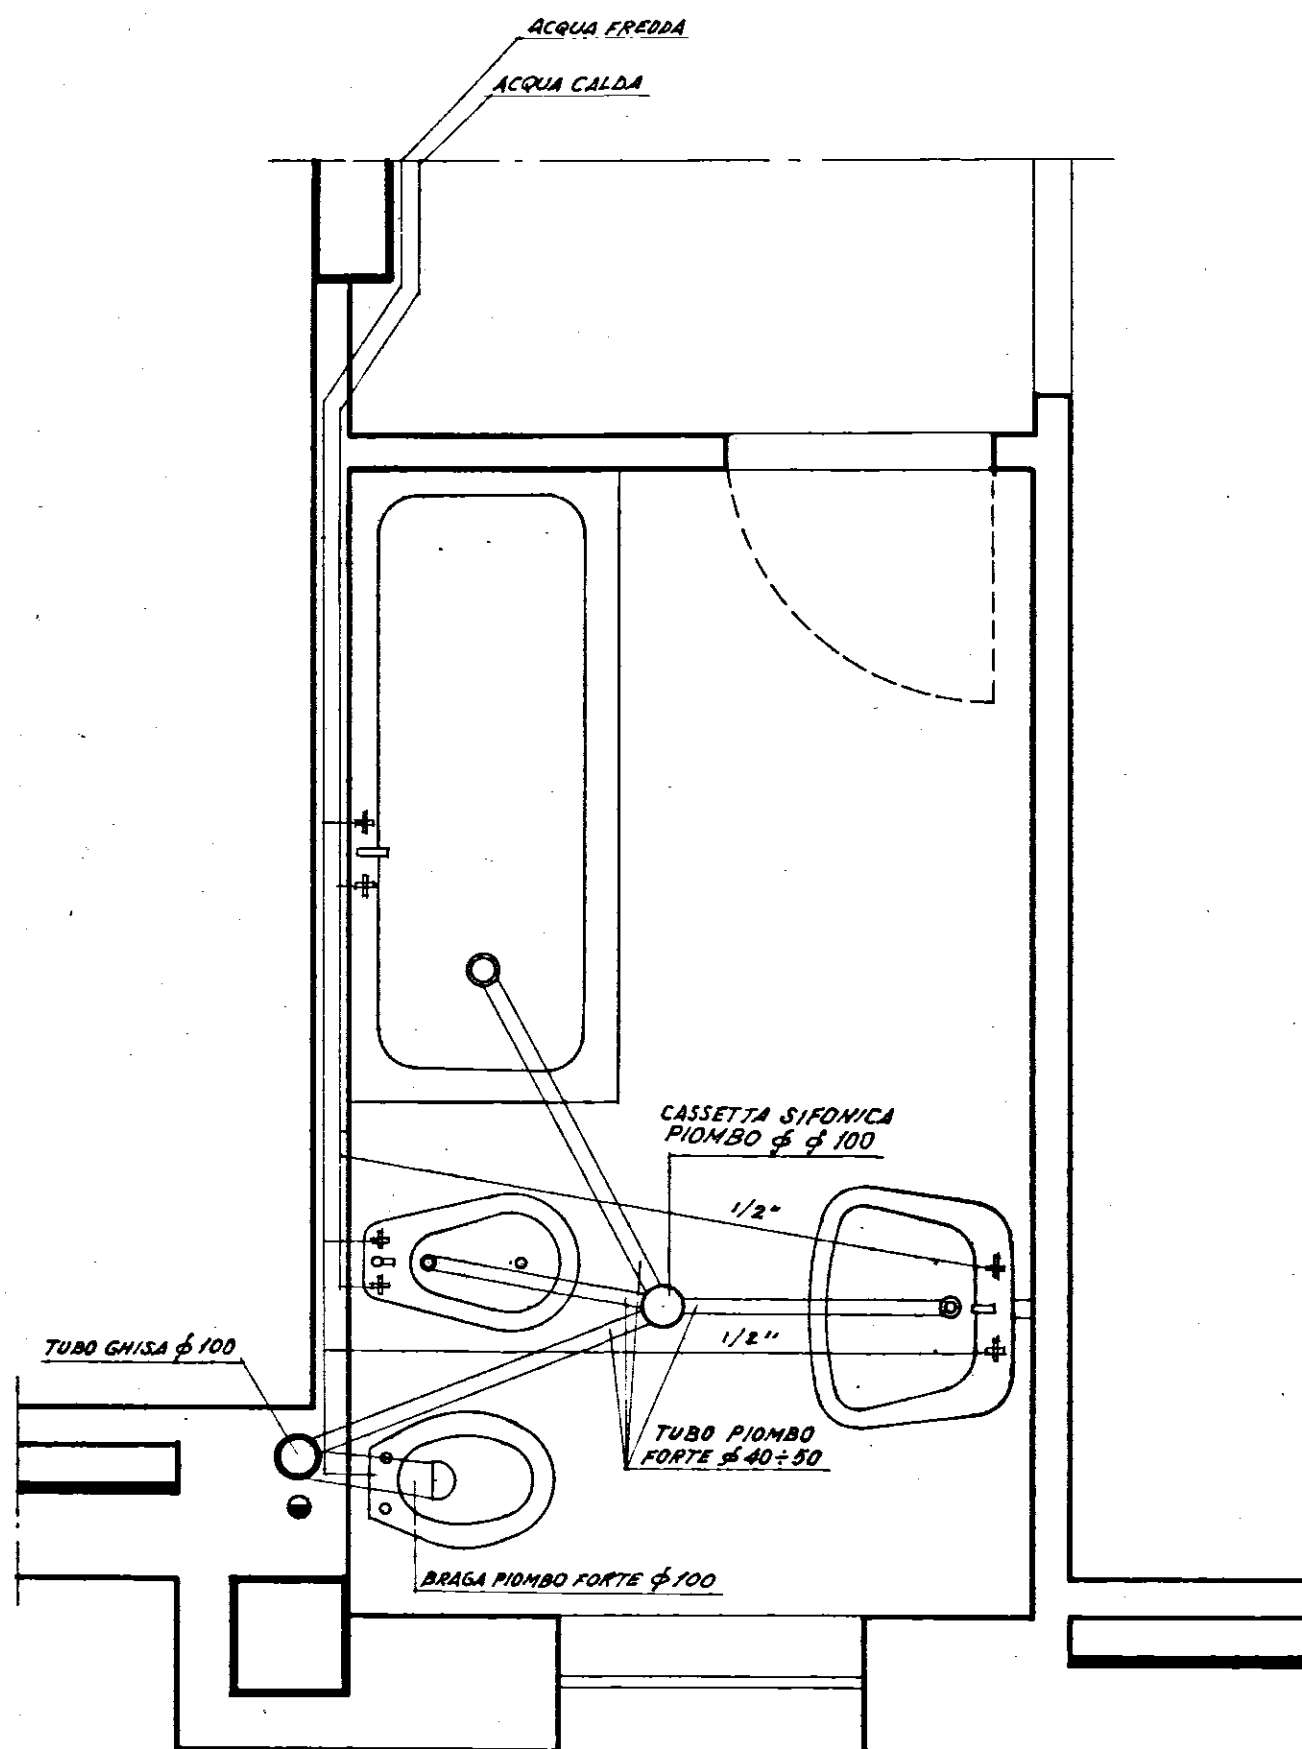

ABC COOP. EDILIZIA
 "LA CASA"
 ASANO DI RUIGLIA
 IL PRESIDENTE
 Donato Di Carlo
 Renato Niccoli

COOPERATIVA EDILIZIA "LA CASA"		FINANZIAMENTO GesCal (Legge 14-2-1963 n° 60)	STAZIONE APPALTANTE Cooperativa "LA CASA"
N° 2 palazzine con 12 alloggi economici in Fasano (TIPO C)			data: 8 OTT. 1972 oggi. oggi. 11
Particolare bagno rapp. 1:20			Archivio:
Dr. Ing. GIOVANNI VALENTINI FASANO	PROGETTO	Dott. Ing. Giovanni V. ing. G. Valentini	Approvazioni: C E C 29 FEB. 1972
Dr. Ing. GIOVANNI VALENTINI FASANO	DIRETTORE DEI LAVORI	Dott. Ing. Giovanni V. ing. G. Valentini	Controllo disegni: visto: