


- LEGENDA**
- ◊ Lancia semplice da soffitto
 - ◊ Lancia deviatrice da parete
 - ⊙ Interruttore
 - ⊙ Deviatore
 - ⊙ Presa di corrente
 - ⊙ Commutatore
 - ⊙ Cambarello da parete
 - Contatore generale

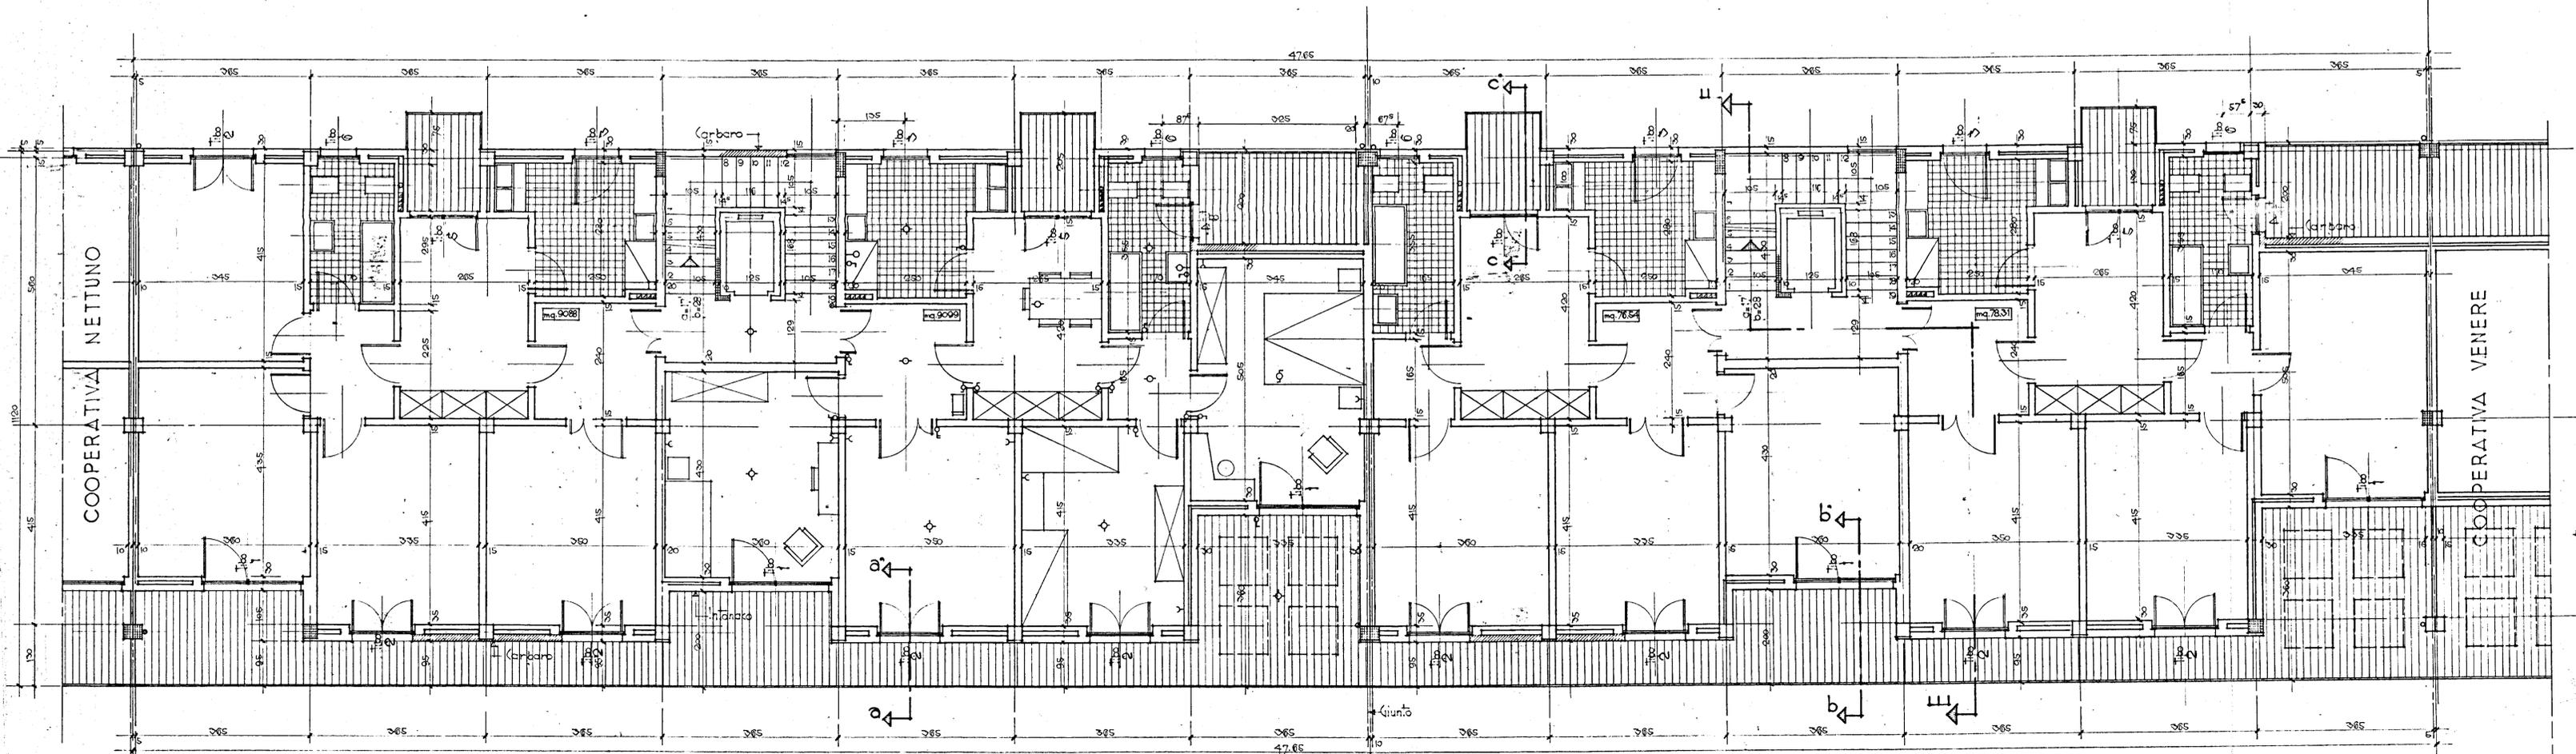

DOMUS 3
 PIANTE PIANO ATTICO
 ARCH. C. AMMONINO
 ING. F. CIRILLO
 ING. C. MARASCO

3
 1:50
 20-8-59