



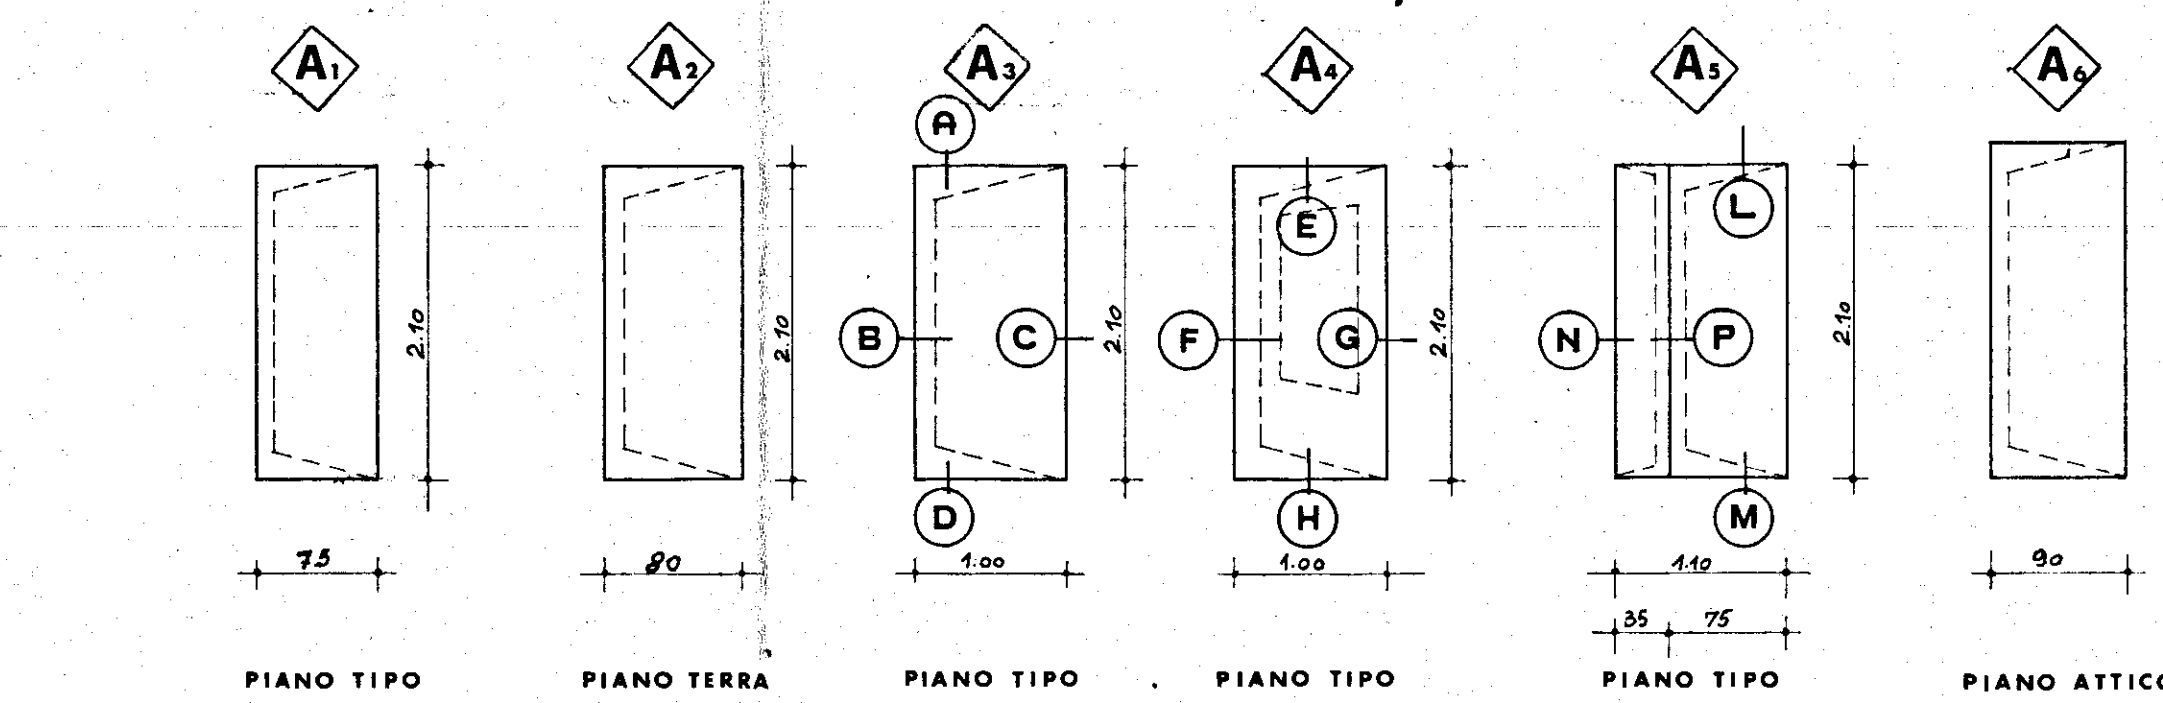

N.B. Le misure degli schemi degli infissi sono al netto dei contrateelai.

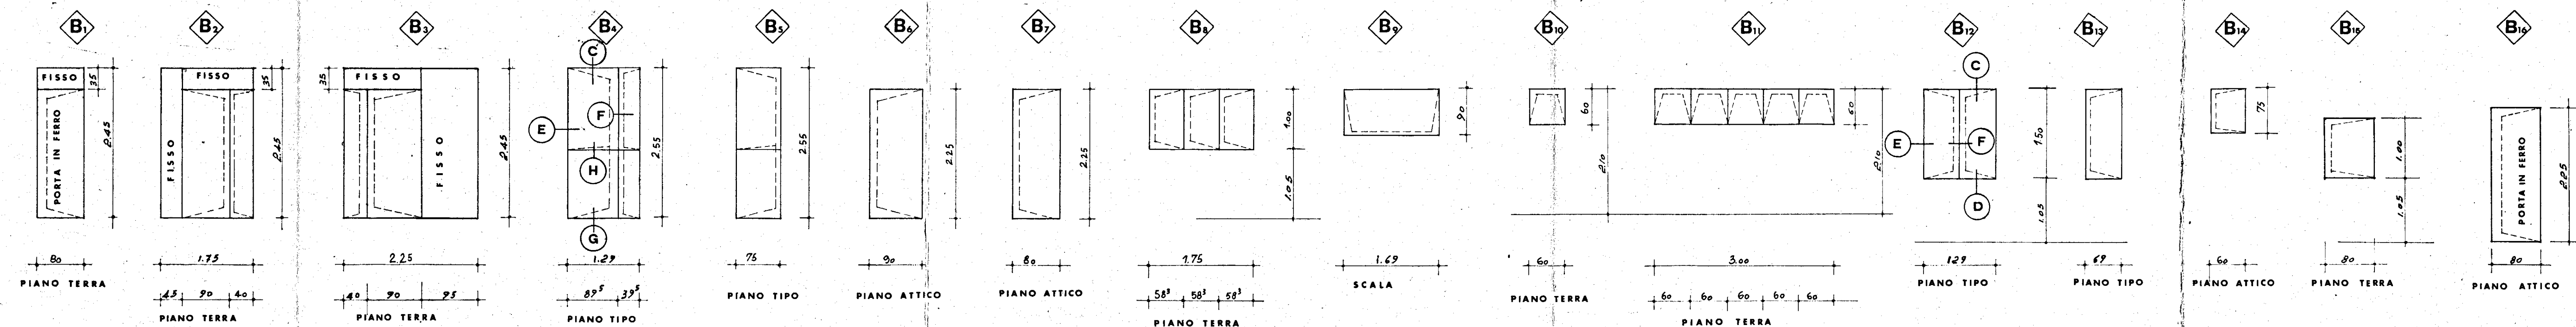


ALLOGGI TIPO B-D-E-F

INFISSI INTERNI		
TIPO	QUANTITÀ	VERSO
A ₁	114	57 dx 57 sx
A ₂	4	dx
A ₃	152	76 dx 76 sx
A ₄	152	76 dx 76 sx
A ₅	38	
A ₆	4	dx

INFISSI ESTERNI		
TIPO	QUANTITÀ	VERSO
B ₁	8	2 dx 6 sx
B ₂	4	
B ₃	4	
B ₄	38	
B ₅	38	19 dx 19 sx
B ₆	42	23 dx 19 sx
B ₇	8	4 dx 4 sx
B ₈	4	dx
B ₉	19	
B ₁₀	4	
B ₁₁	4	
B ₁₂	228	
B ₁₃	76	38 dx 38 sx
B ₁₄	46	23 dx 23 sx
B ₁₅	4	2 dx 2 sx
B ₁₆	4	4 dx

DISTINTA SOGLIE						
TIPO SOGLIE	TIPO INFISSO	DIMENSIONI				
		a	b	c	d	e
SOGLIA INTERNA	A ₁	80	10	2		114
	A ₂	85	15	2		4
	A ₃	105	10	2		152
	A ₄	105	10	2		152
	A ₅	115	15	2		38
	A ₆	75	15	2		4
SOGLIA ESTERNA	B ₁	82	15	3		8
	B ₂	175	20	3		4
	B ₃	225	20	3		4
	B ₄	122	22 ⁵	3	4	38
	B ₅	75	22 ⁵	3	4	38
	B ₆	95	22 ⁵	3	4	42
	B ₇	85	22 ⁵	3	4	8
DAVANZALE	B ₈	177	29	3	4	177
	B ₉	162	24	3	4	171
	B ₁₀	62	29	3	4	62
	B ₁₁	302	29	3	4	302
	B ₁₂	122	36 ⁵	3	4	131
	B ₁₃	62	36 ⁵	3	4	71
SOGLIA ESTERNA	B ₁₄	62	34	3	4	62
	B ₁₅	82	29	3	4	82
	B ₁₆	82	22 ⁵	3	4	4

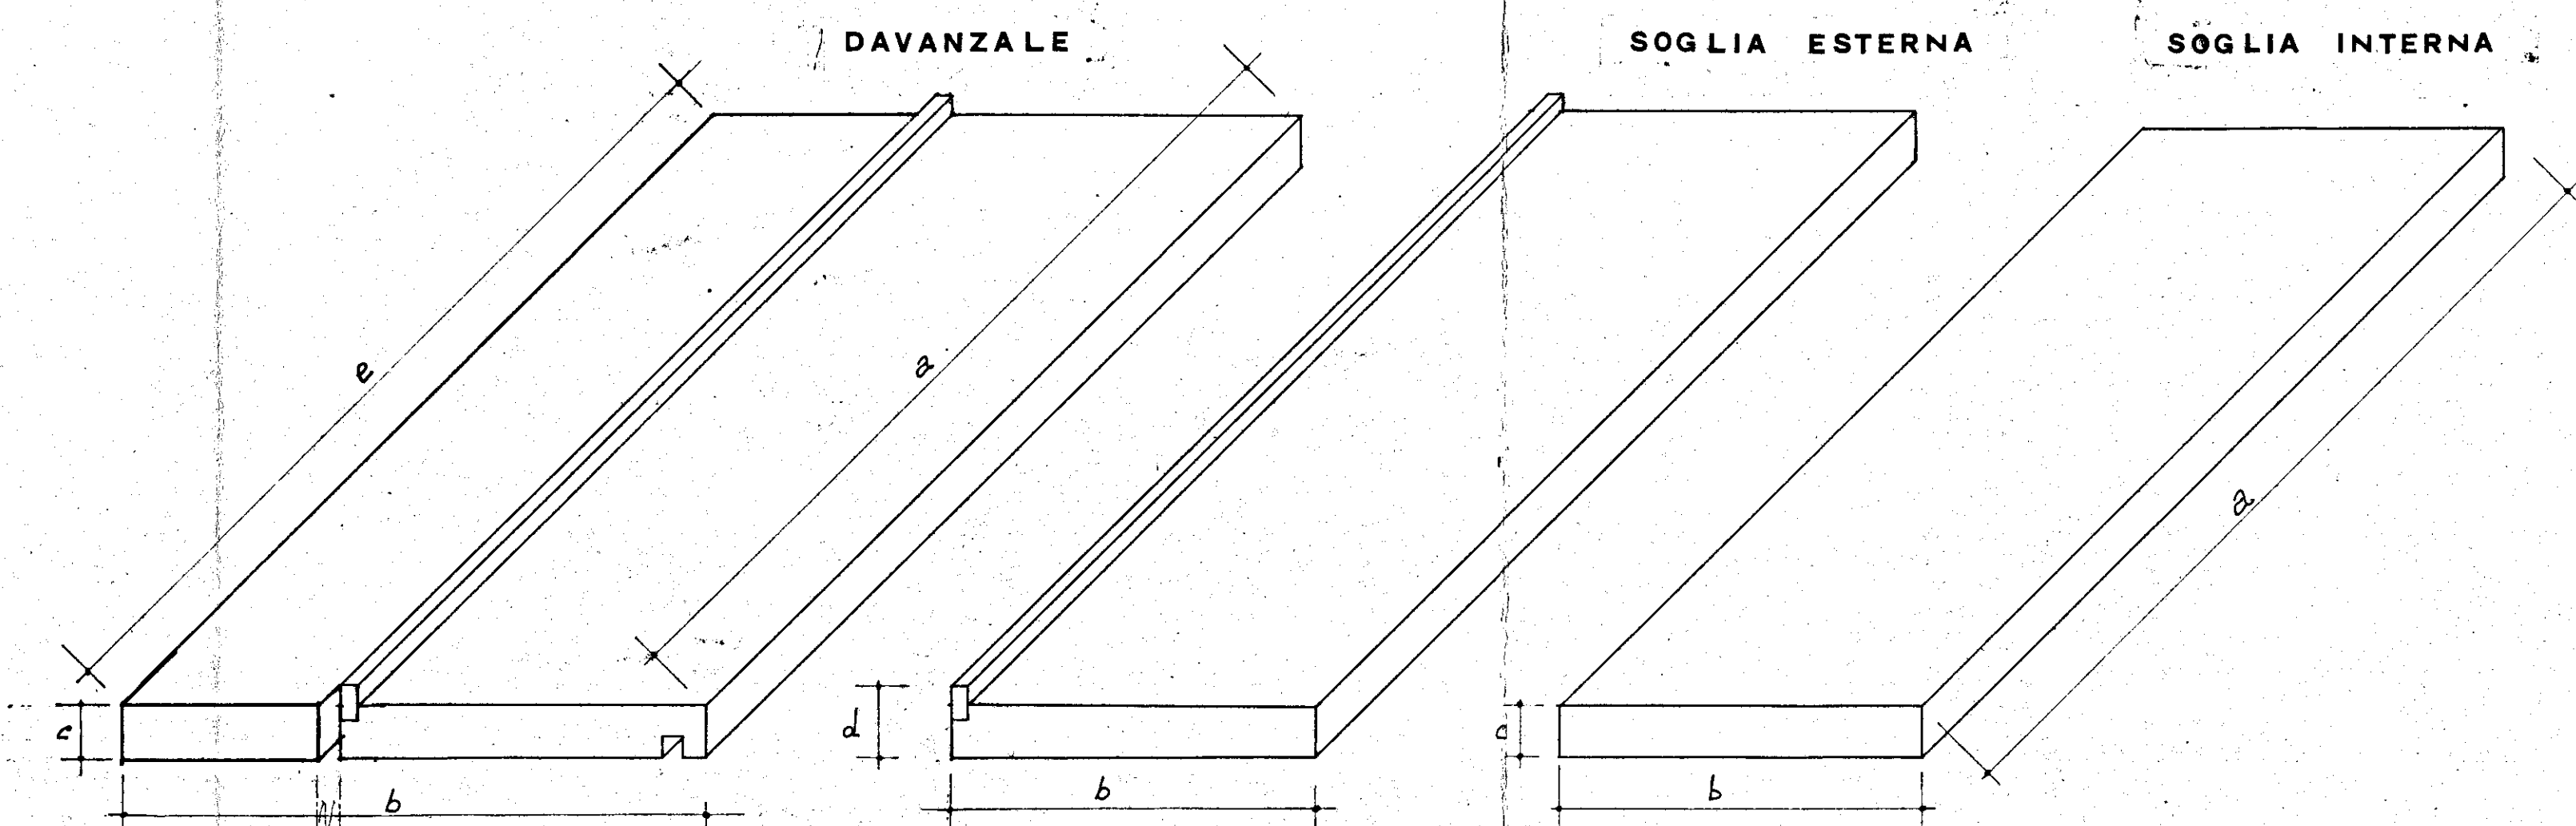

GESTIONE CASE LAVORATORI (legge 14-2-1963)		Intervento N° 1312	stazione appaltante I. A. C. P.	
QUARTIERE SELIA BRINDISI			Data	ggg
			ggg	ggg
lotto C			archivio	25
ABACO INFISSI				
SCALE B - D - E - F -				
EDILIZIA	Ing. D'Angelini	STRUTTURE	Ing. F. Piro	note
EDILIZIA	Ing. M. Bolognese	IMPIANTI	Ing. P. Fabretti	
EDILIZIA	Ing. Ulenoci	PROGRAMMAZ.	Ing. A. Maldari	
EDILIZIA	Ing. I. Perretti	PROGRAMMAZ.	Ing. L. Poli	
EDILIZIA	Ing. L. Poli	PROGRAMMAZ.	Ing. E. Bonanazzi	
EDILIZIA	Ing. F. Pignatelli	COORDINATORE	Ing. A. Maldari	
EDILIZIA	Ing. G. Pinto	DIREZIONE LL.	I. A. C. P.	controllo
STRUTTURE	Ing. F. D'Alonzo			visto