


-ESTERNO-

-INTERNO-

-PORTONE PRINCIPALE-
-DA STRADA-

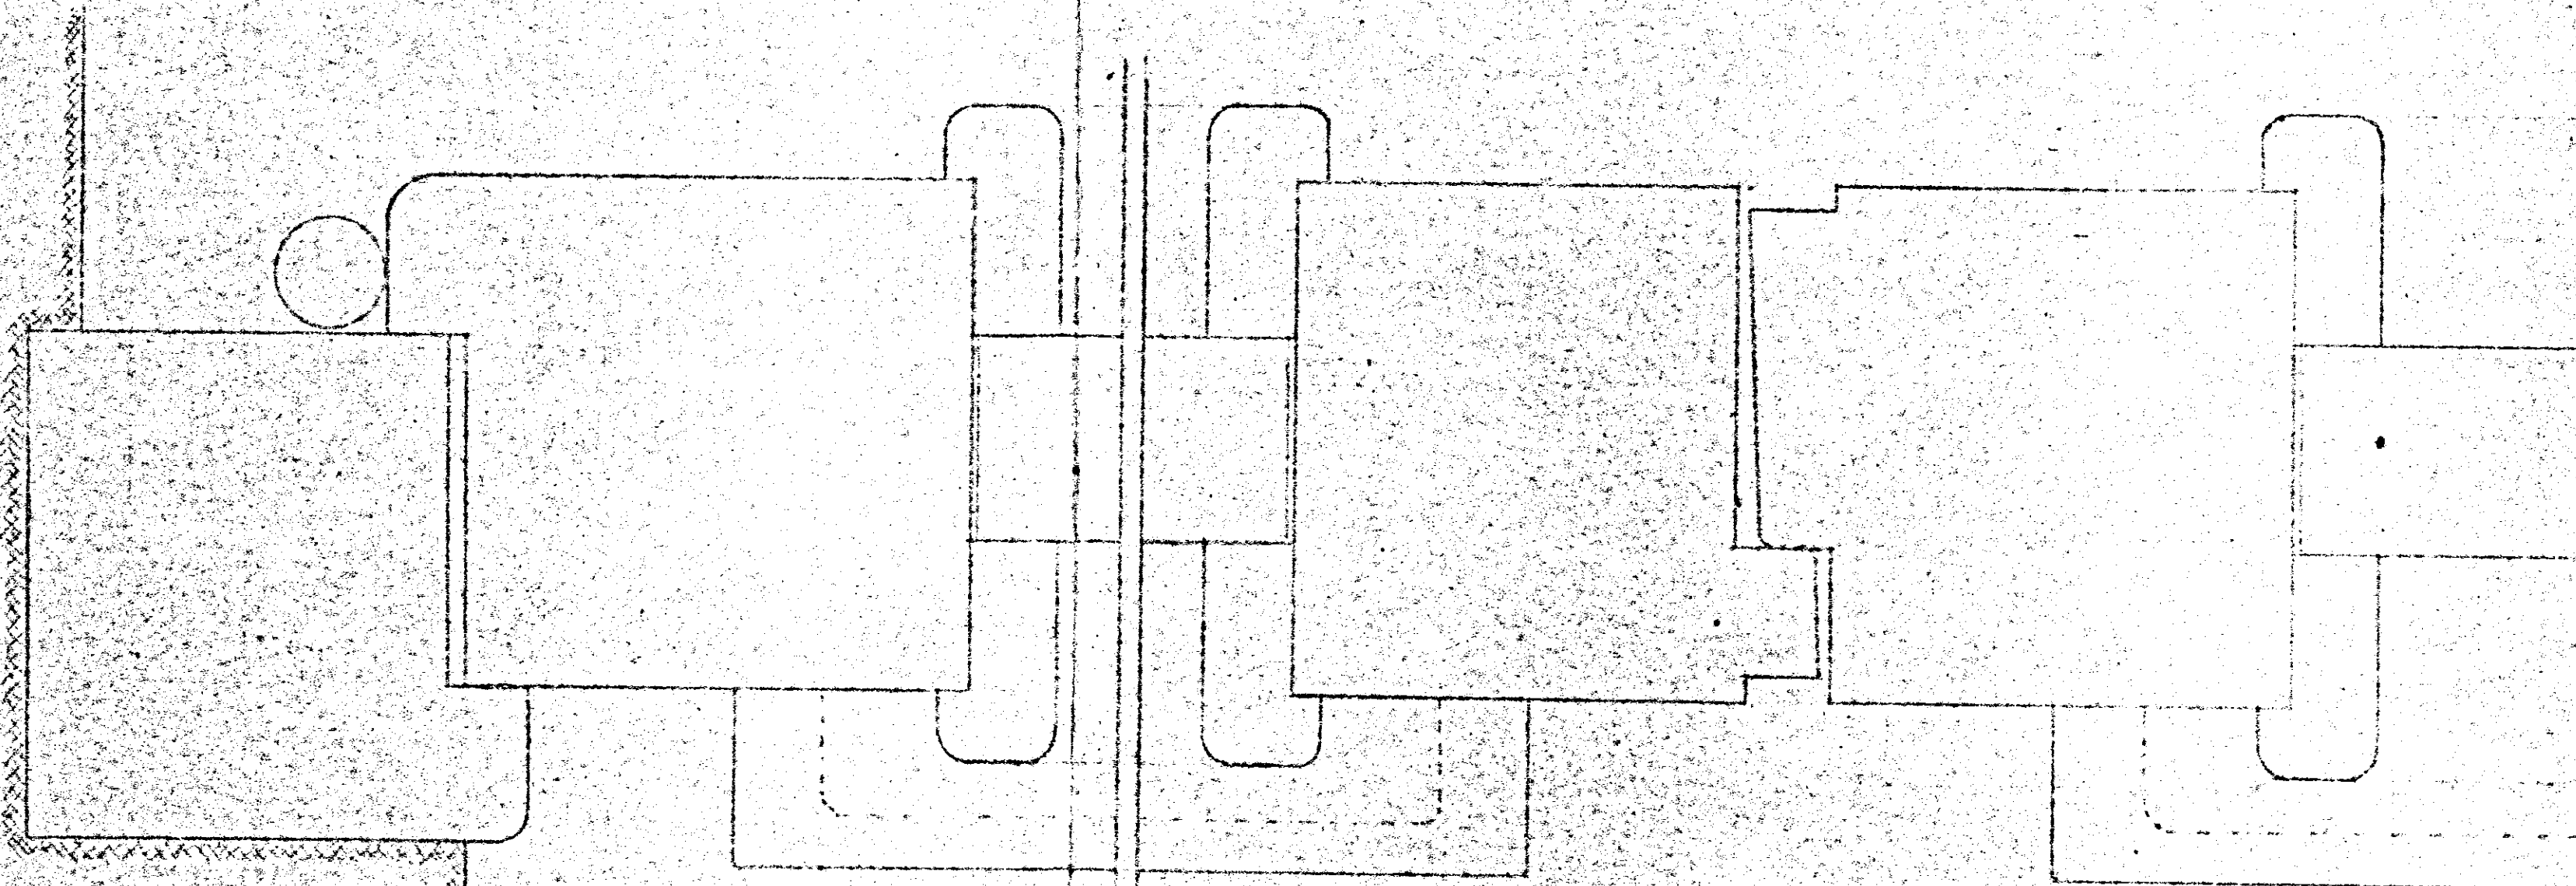

SEZIONE A-B-C-D AL VERO