


14.2.80

13.3.80

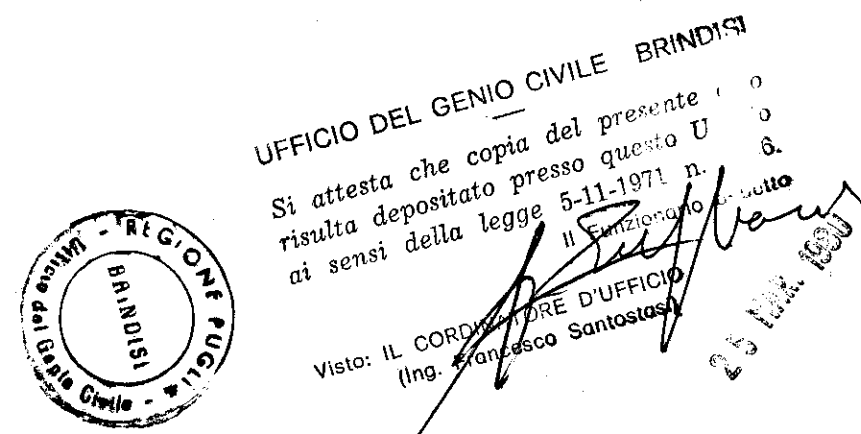

ISTITUTO AUTONOMO CASE POPOLARI - BR

LEGGE 5 AGOSTO 1978 N. 457 PROGRAMMA INTERVENTO 007/75/1

PROGETTO PER LA COSTRUZIONE DI ALLOGGI POPOLARI IN FASANO (BR)

FABBRICATO 31-32 ALLOGGI N. 31 (17 DA MQ. 45 E 14 DA MQ. 95)

FABBRICATO 32-33 ALLOGGI N. 14 DA MQ. 95

PROSPETTO


B

UFFICIO PROGETTAZIONE
I.A.C.P. BRINDISI

SCALA 1:50

DATA

AGGIORNAMENTI

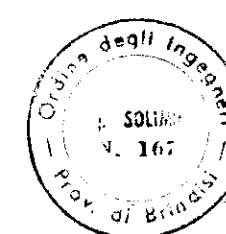

TAV. 8



PROSPETTO - B -