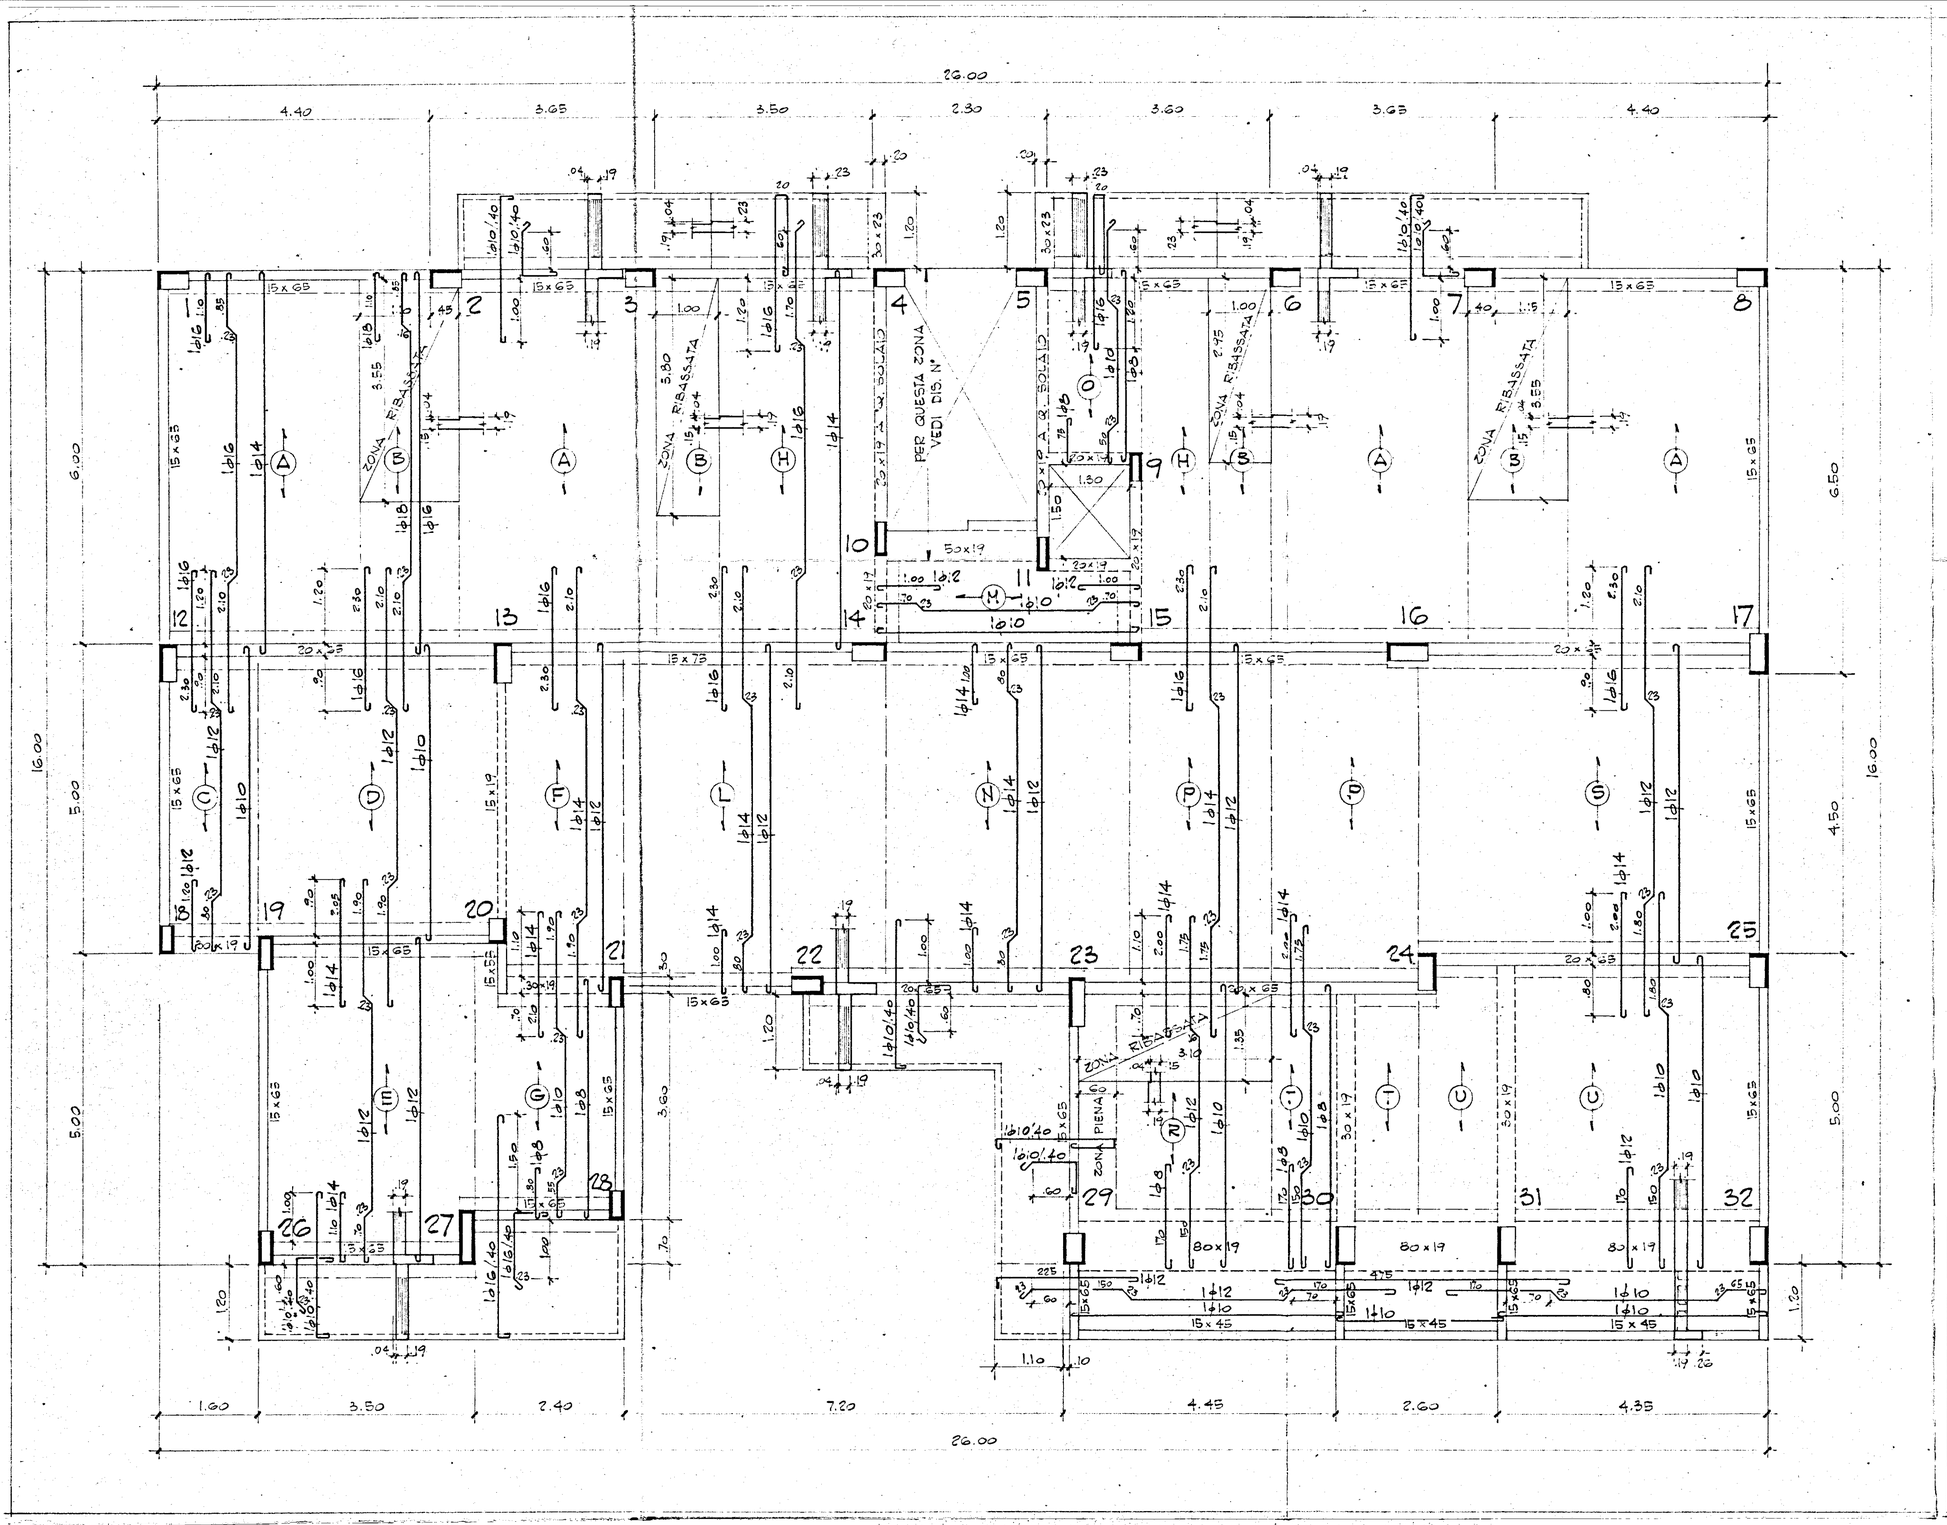

NOTA

- SPESSORE SOLETTE = cm 19
- " " " ZONE RIBASSATE = cm 15
- INTERASSE TRAVETTI cm 40

DATA	AGGIORNAMENTI	DISEGNATO

COOPERATIVA "MARTEDI"
BRINDISI

CARPENTERIA PIANO TIPO

DIS. N° 48705

CALCESTRUZZO: tipo 28 ≥ 250 kg/cm² CEMENTO: TIPO 130 A 300 kg/m³	SCALA: 1:50	DISEGNATO F.B.
FERRO: AQ 50÷60	DATA: 3-8-67	