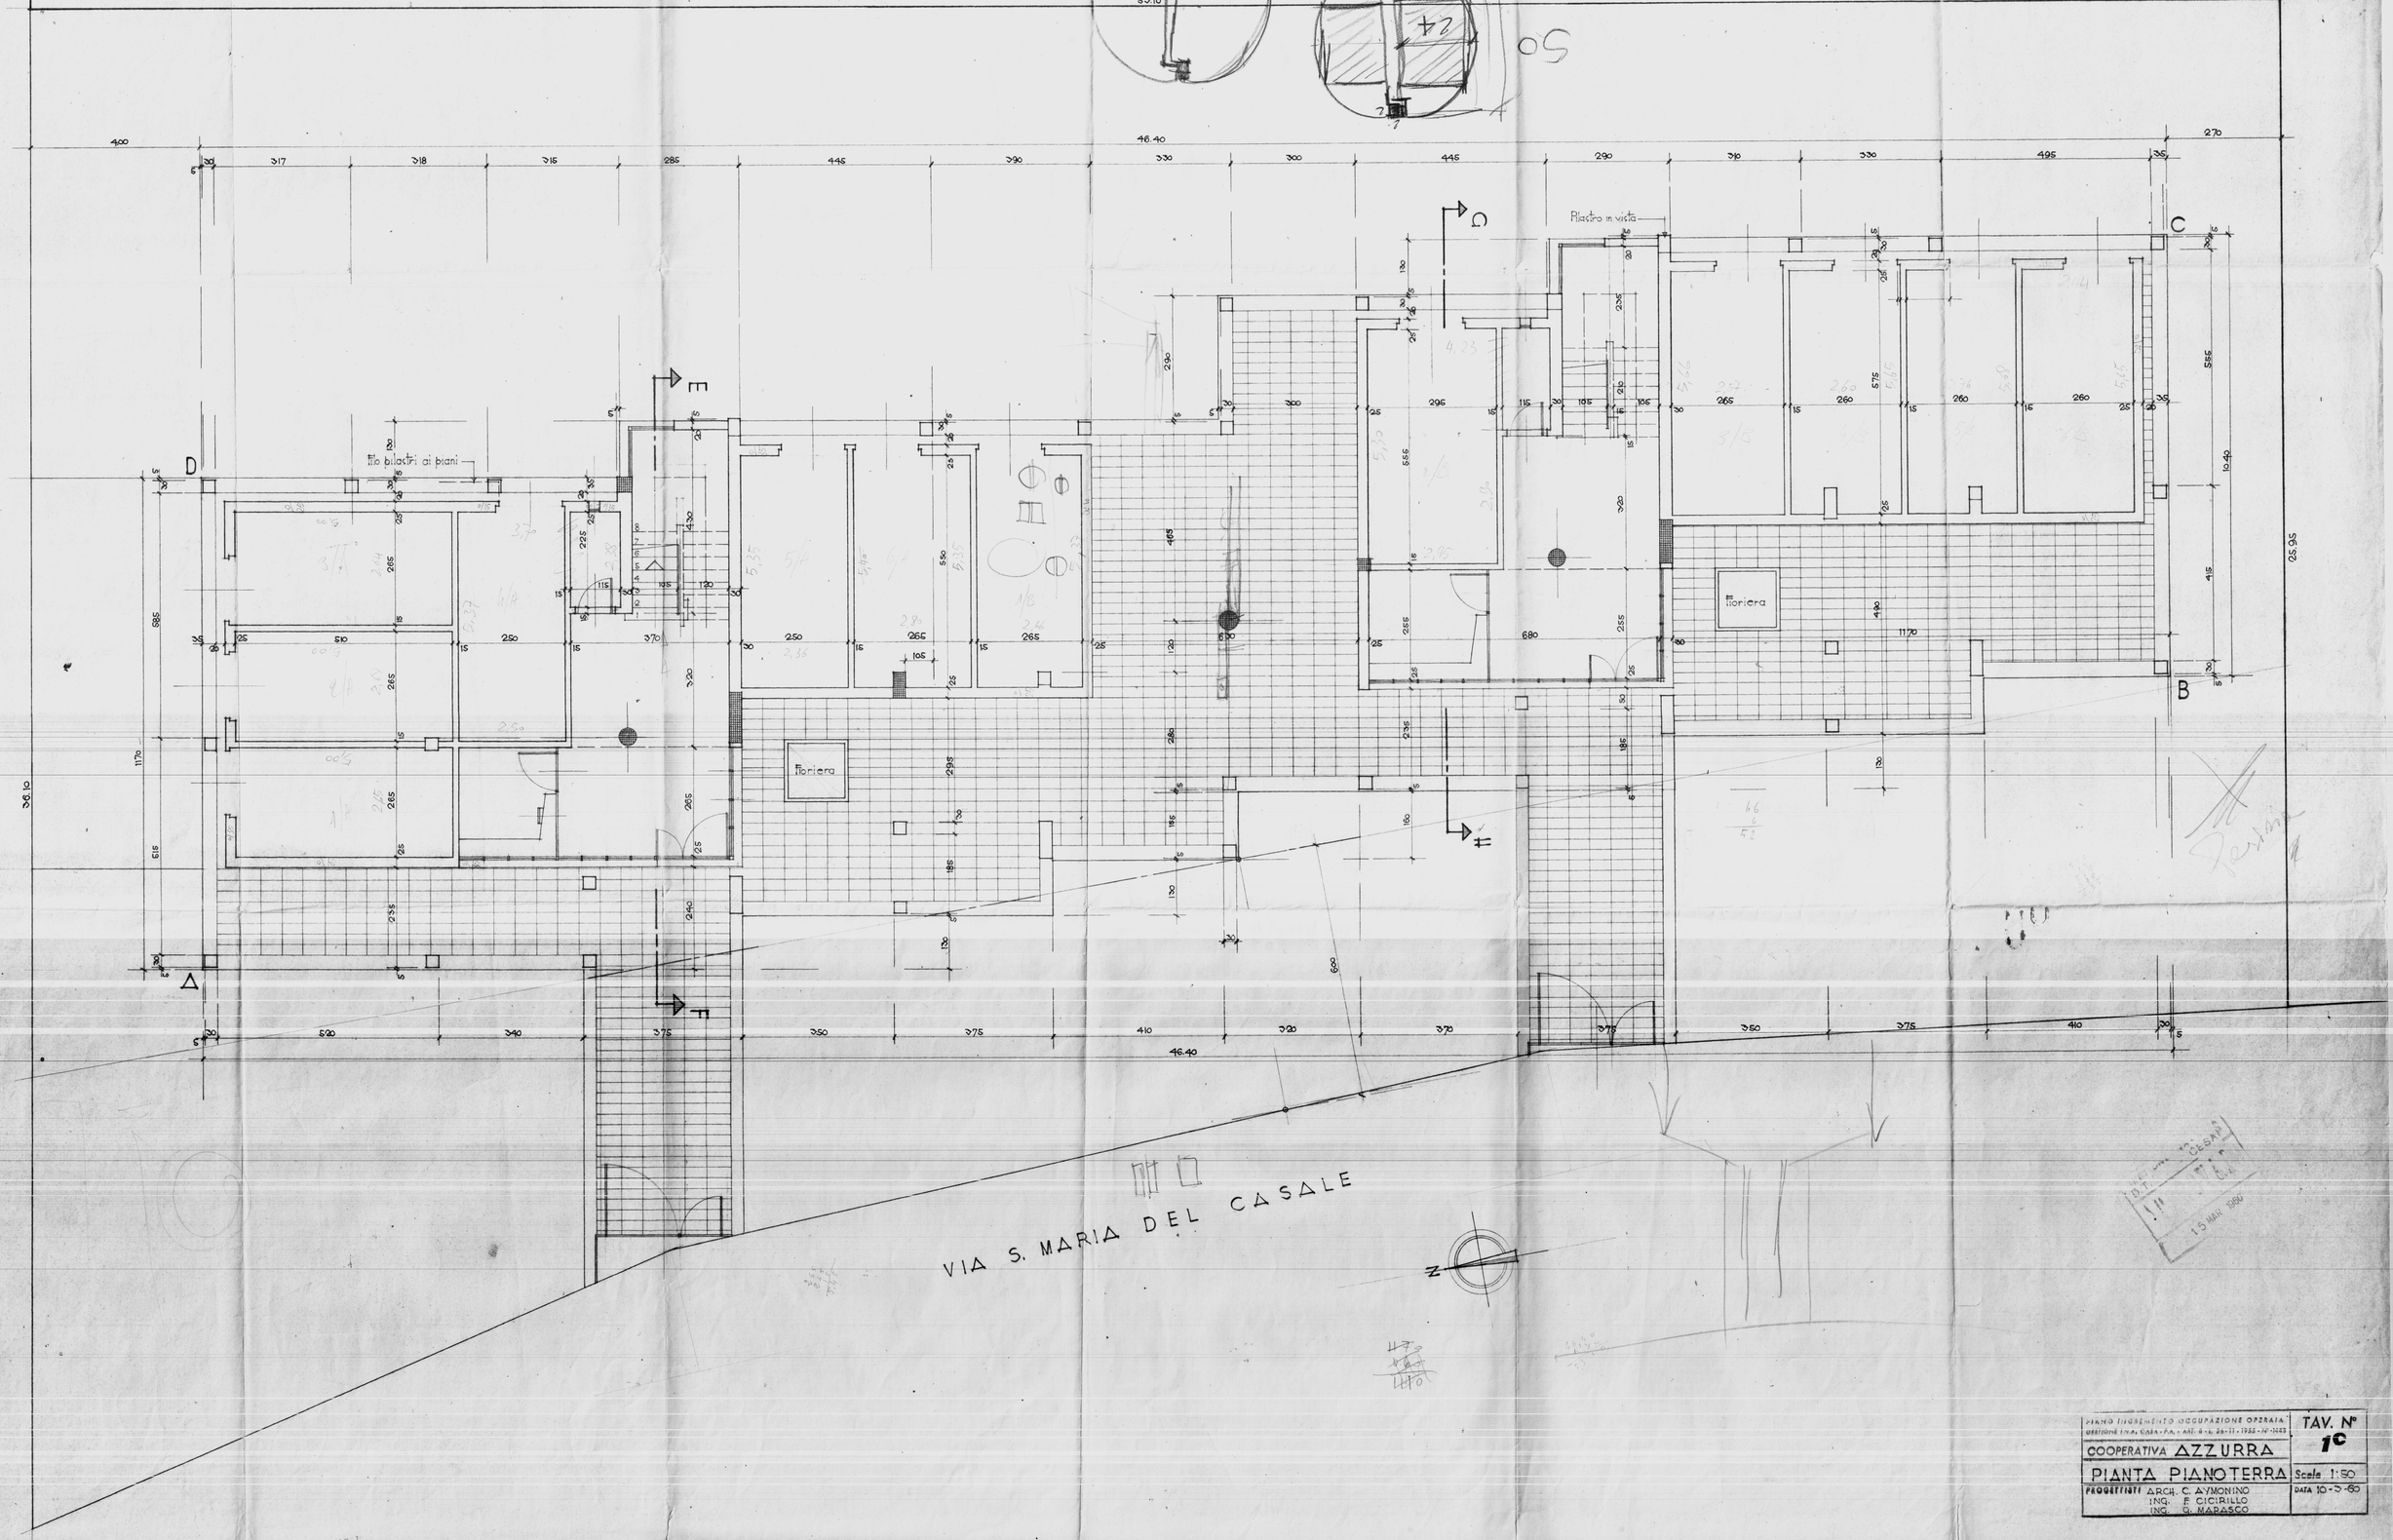

PIANO FINANZIAMENTO OCCUPAZIONE OPERAIA
GESTIONE I.N.A. CASA - P.A. - ART. 8 - L. 28-11-1955 - N° 1043

COOPERATIVA AZZURRA

PIANTA PIANOTERRA

Scala 1:50

PROGETTISTI ARCH. C. AYMONINO
ING. F. CICIRILLO
ING. G. MARASCO

DATA 10-3-60

TAV. N° 1c