


SCANTINATI N° 1-2-3-4

RESUMMOLE 1/1

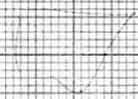


1/1

8	9	10
---	---	----


5	6	7
---	---	---

1
2
3
4

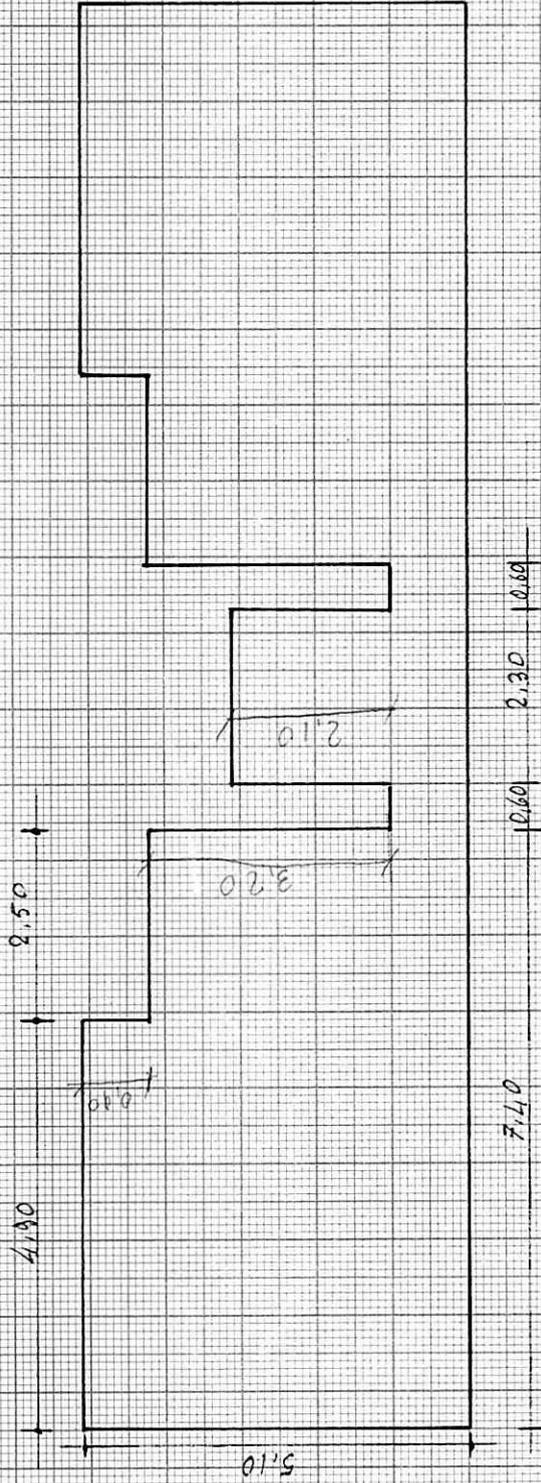


SCANTINATI N° 5-6-7.


1:100

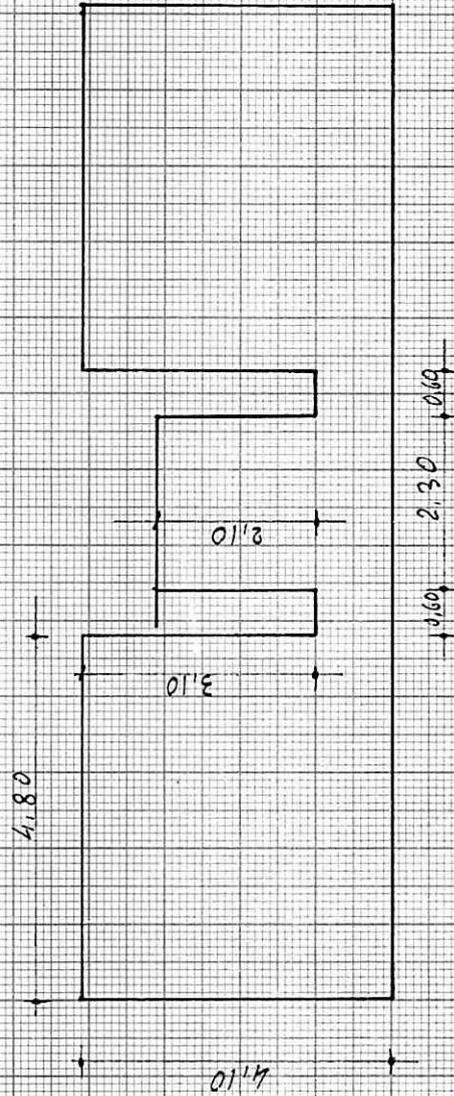

SCANTINATI N° 11-12

1:100

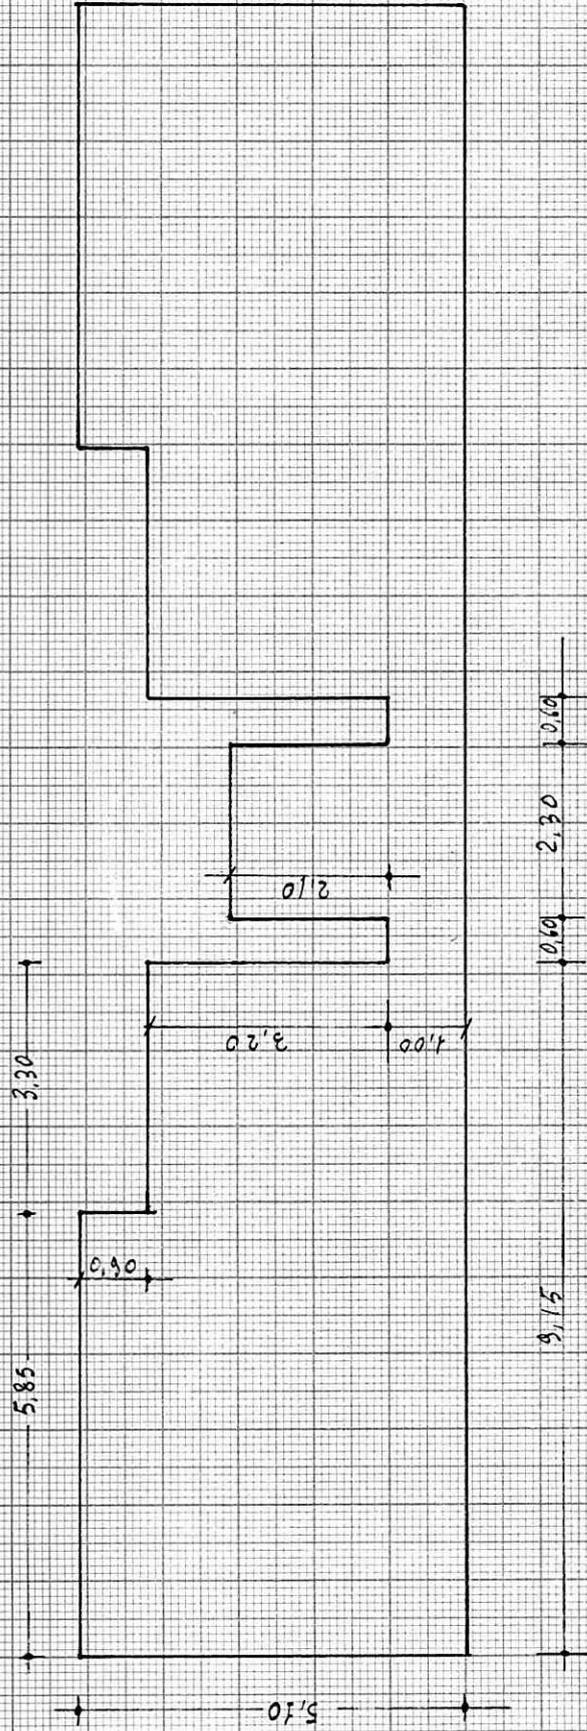


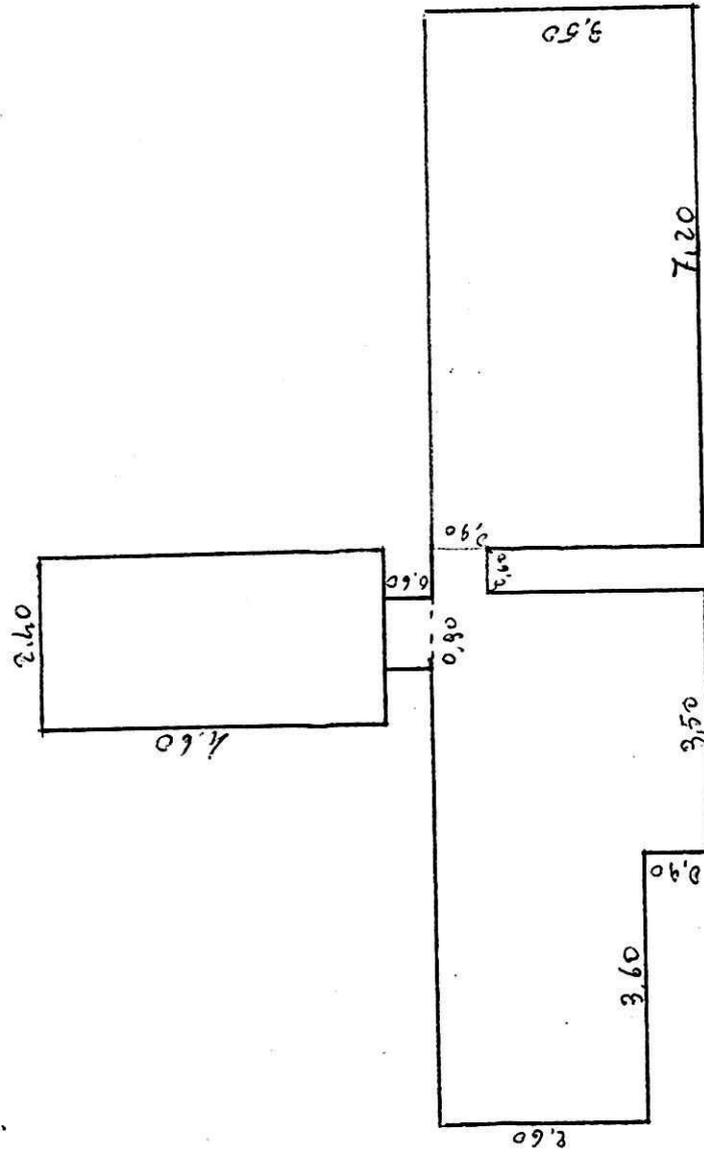


Scantinati piastre locchi

LOTTO NO 9
PZZA NICCOLO' TOMMASEO
SCANTINATI NO 1, 2, 3, 4


- TORNINO Ø 8
- - - SEZIONI DI CALCOLO
- TRAMEZZI DA CU. 10.

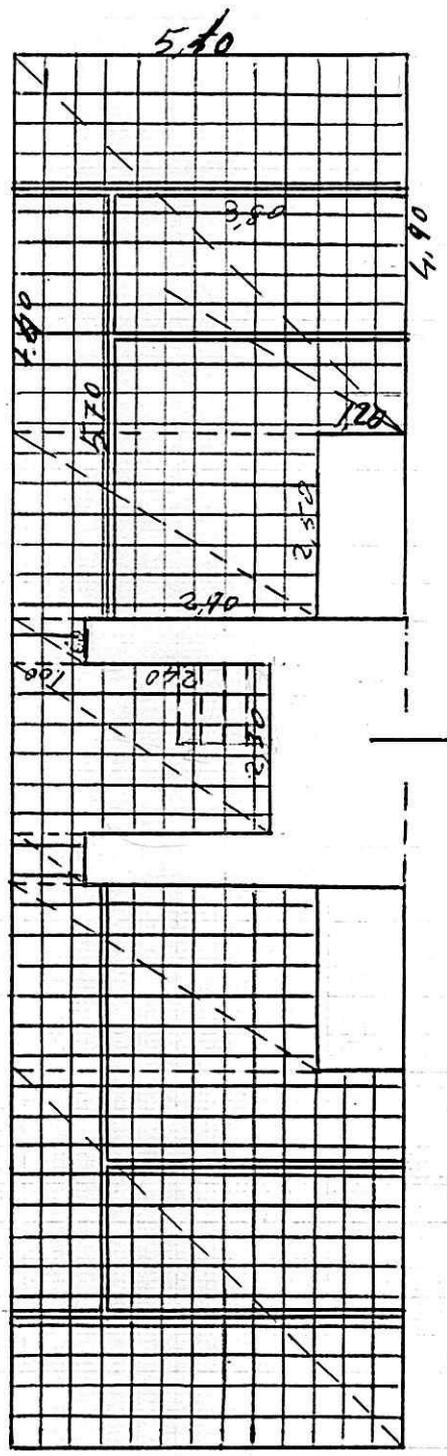


PZZA NICCOLO' TOMMASEO.

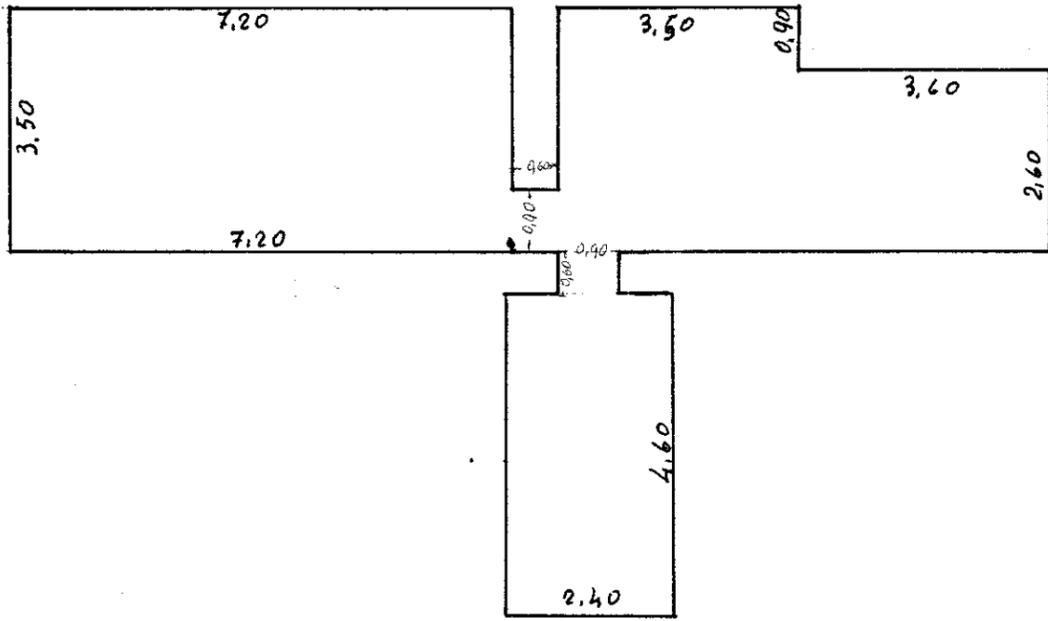

Scantinati P.zza. Locchi.

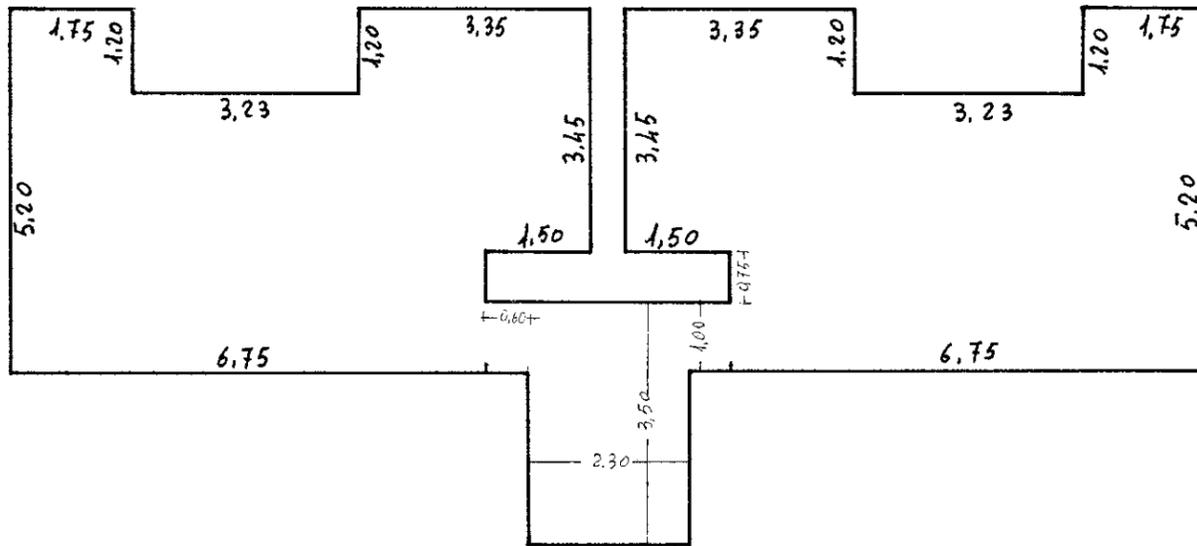

Scantinato n° 9 P.zza. Tommeseo

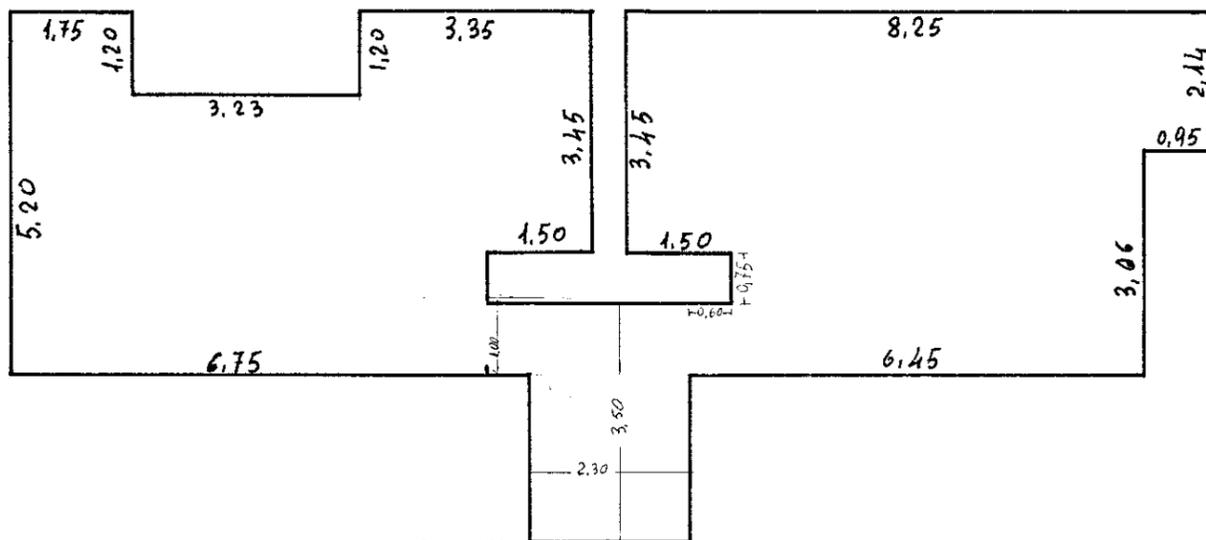

Scantinati n° 8-10 P.zza. Tommeseo