
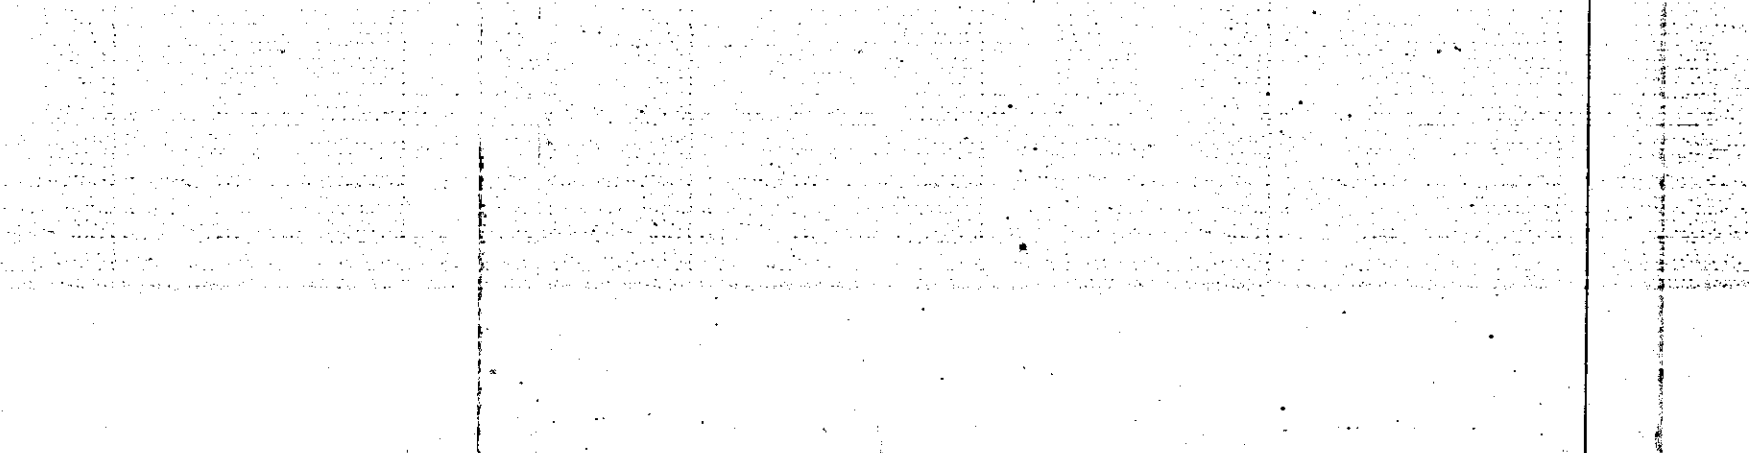
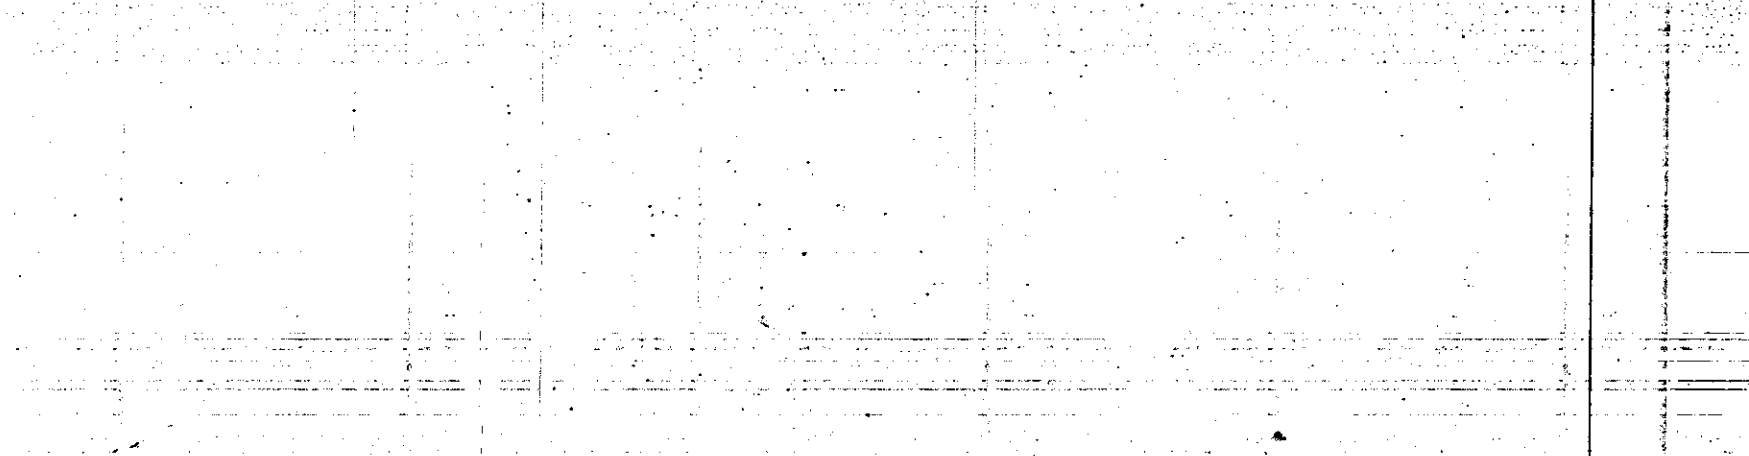
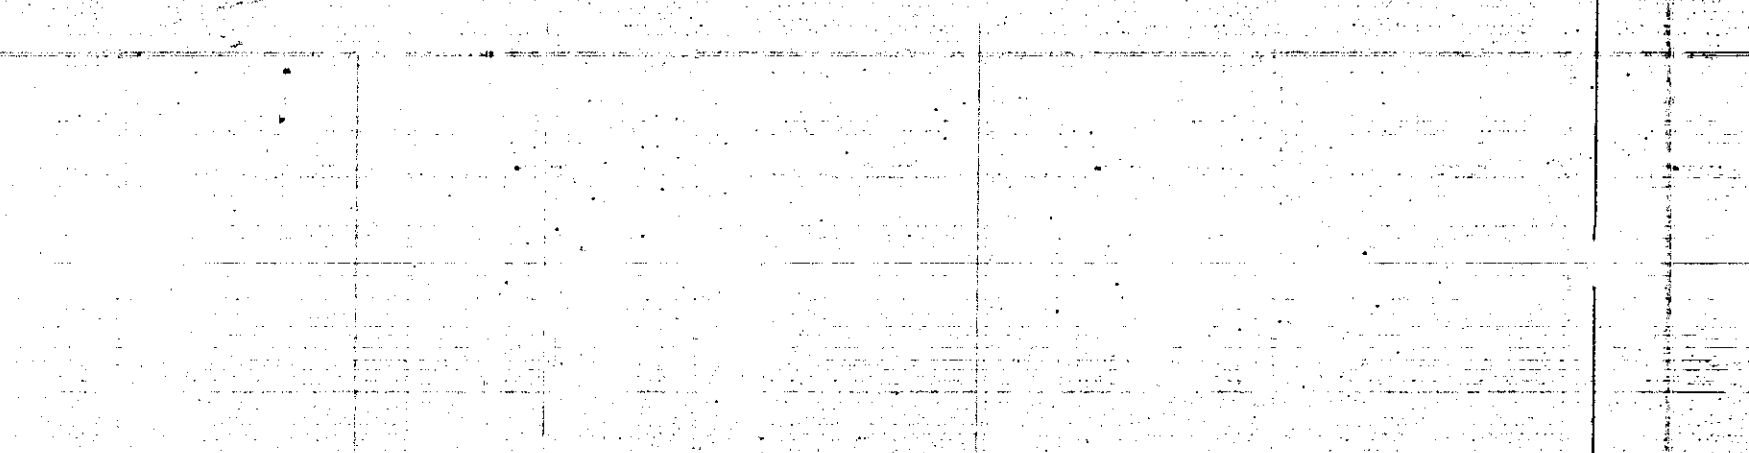
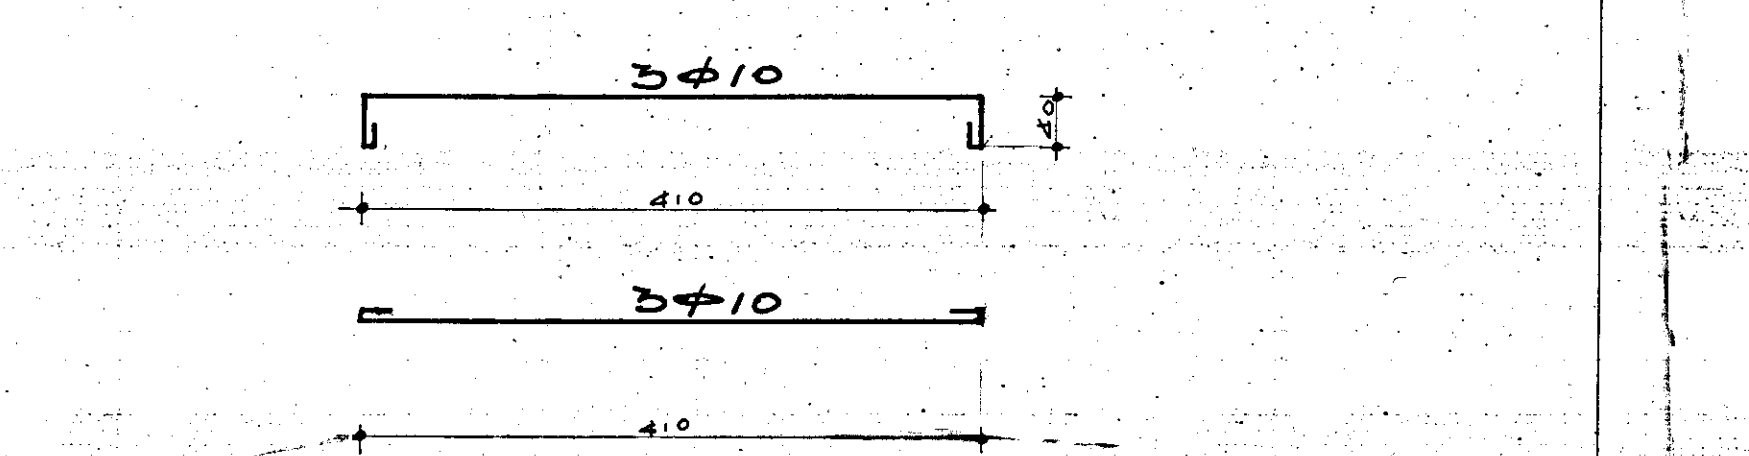
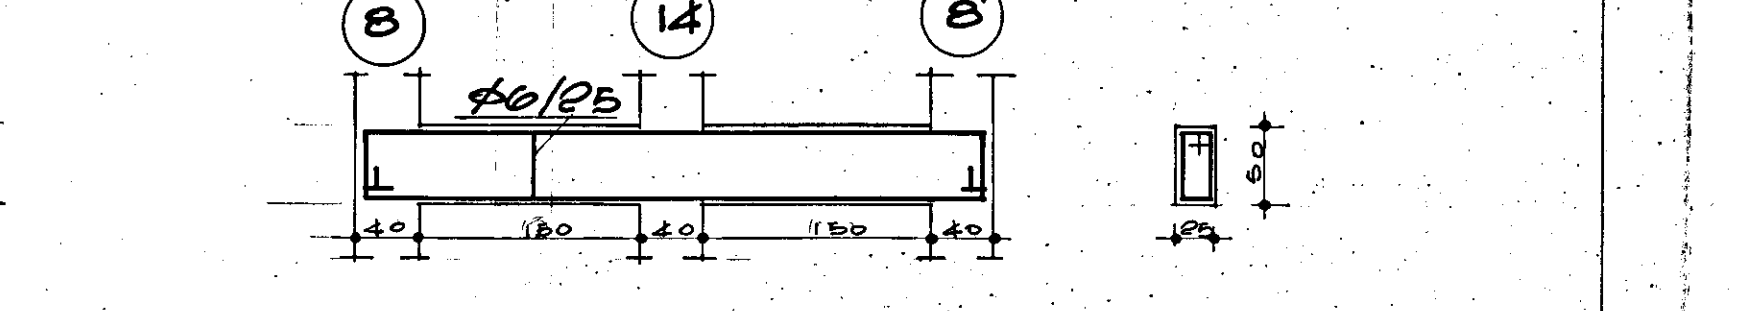
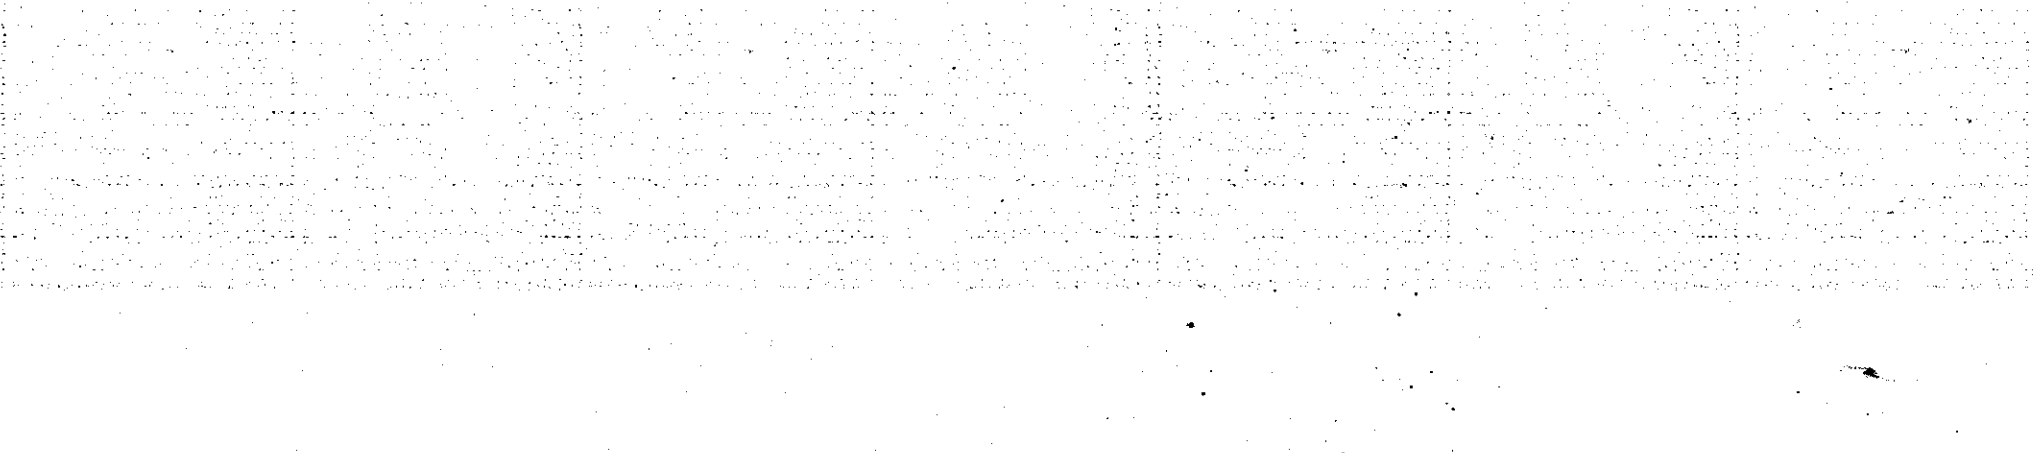
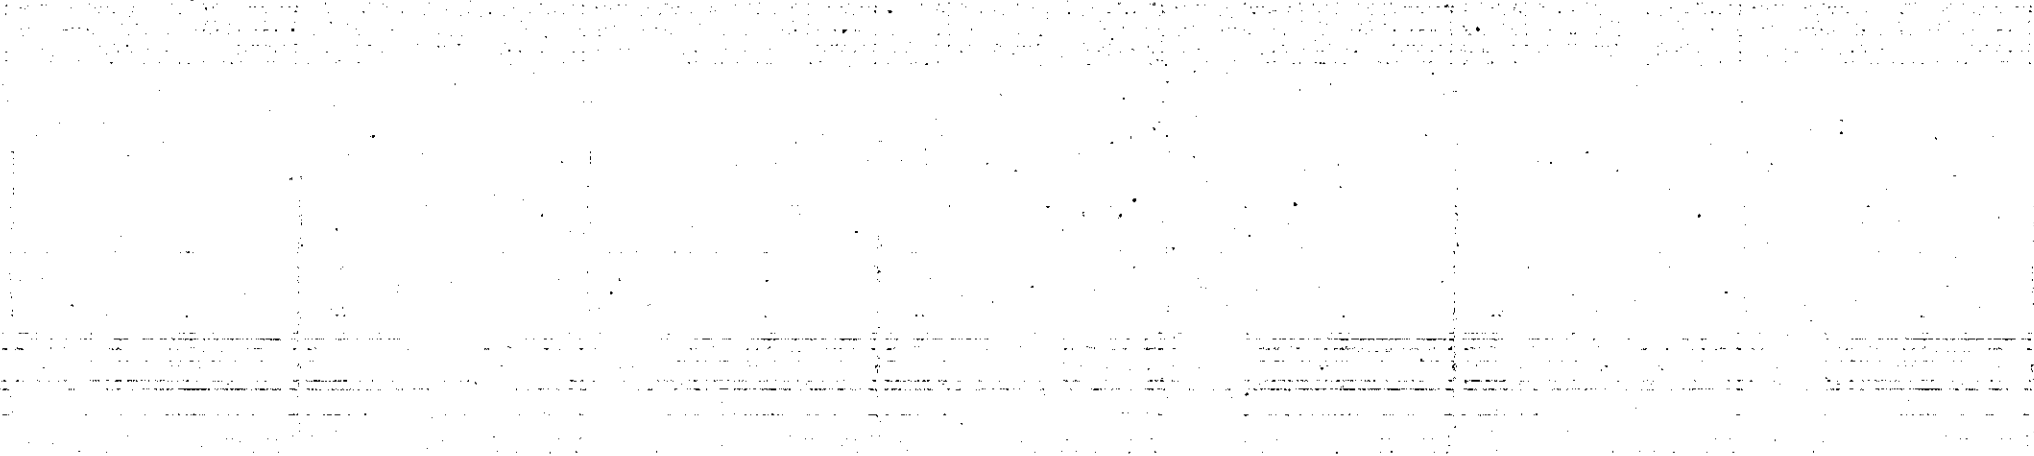
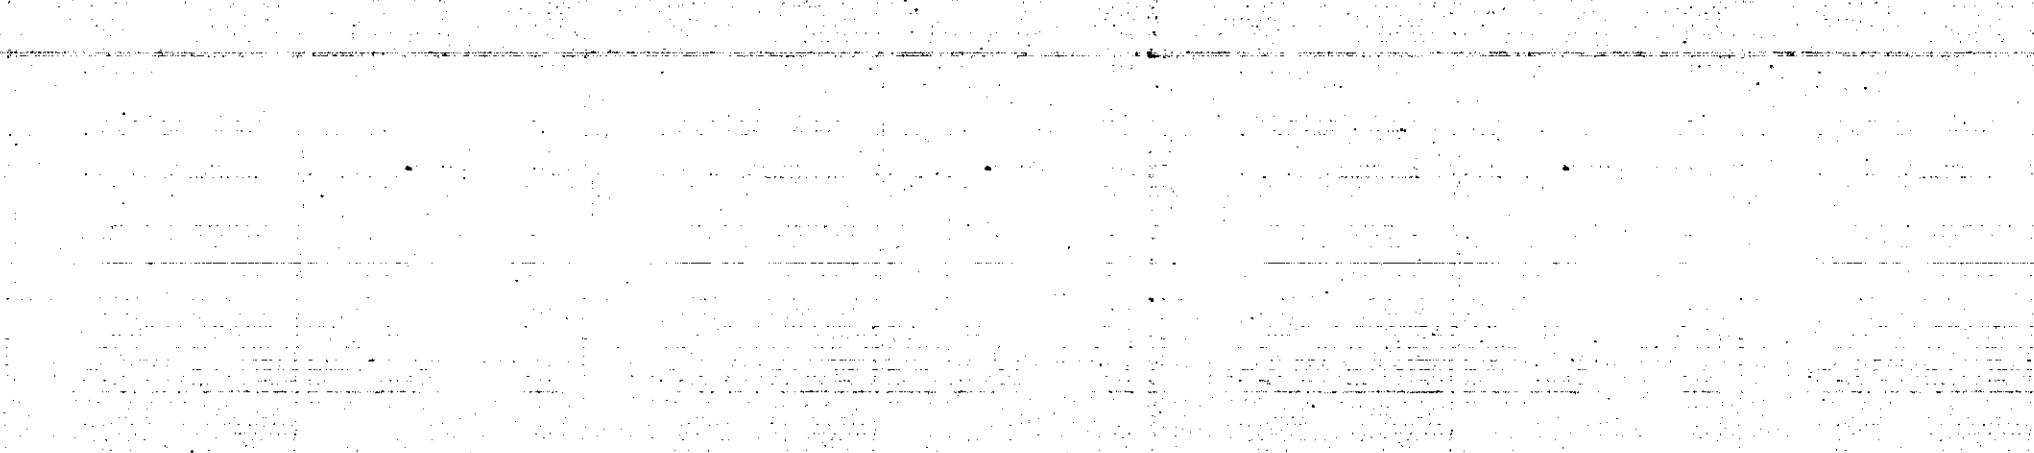
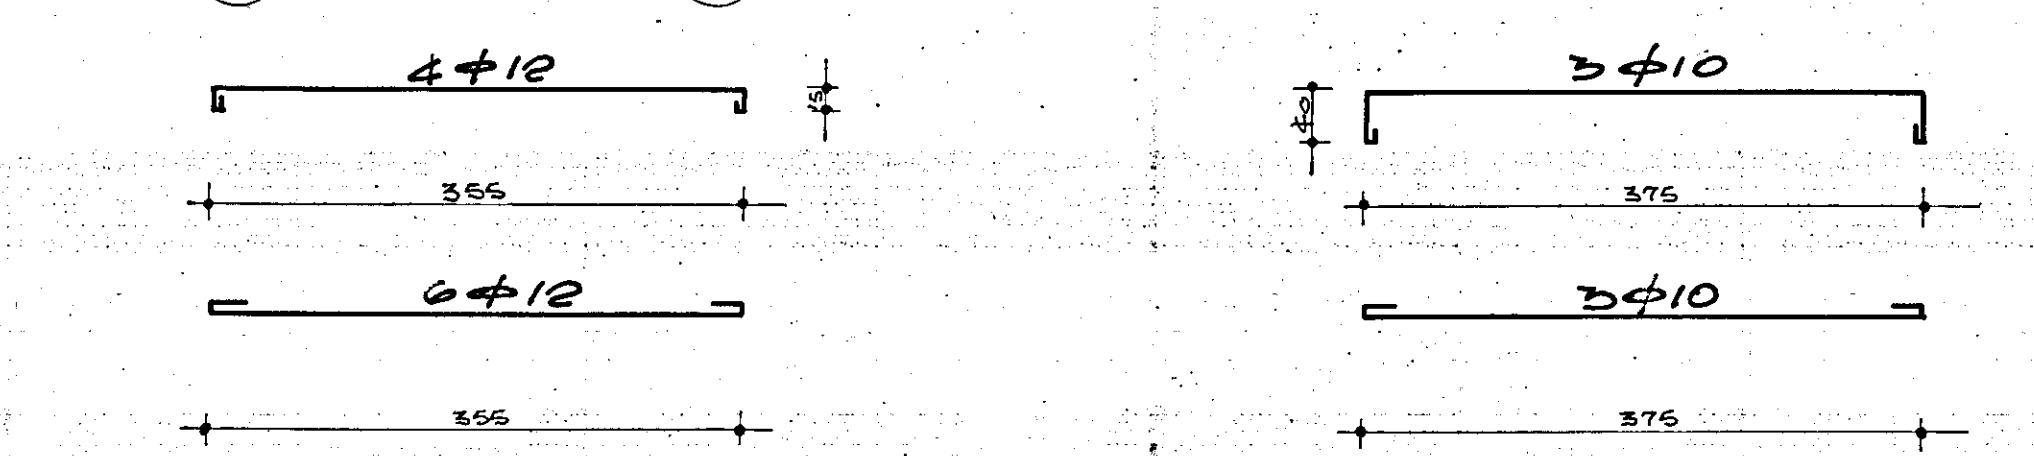
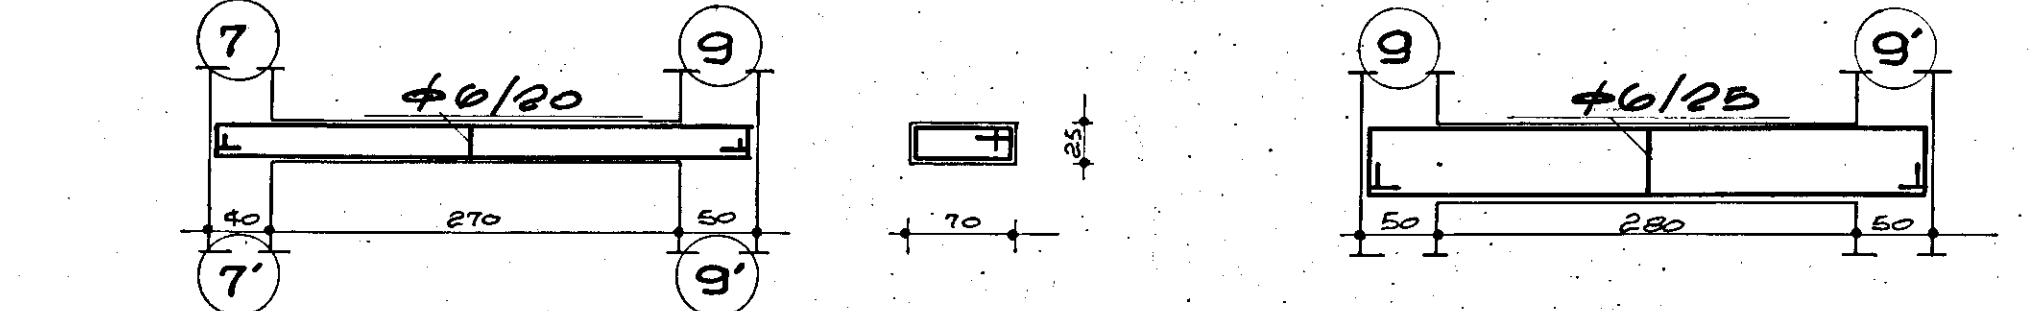
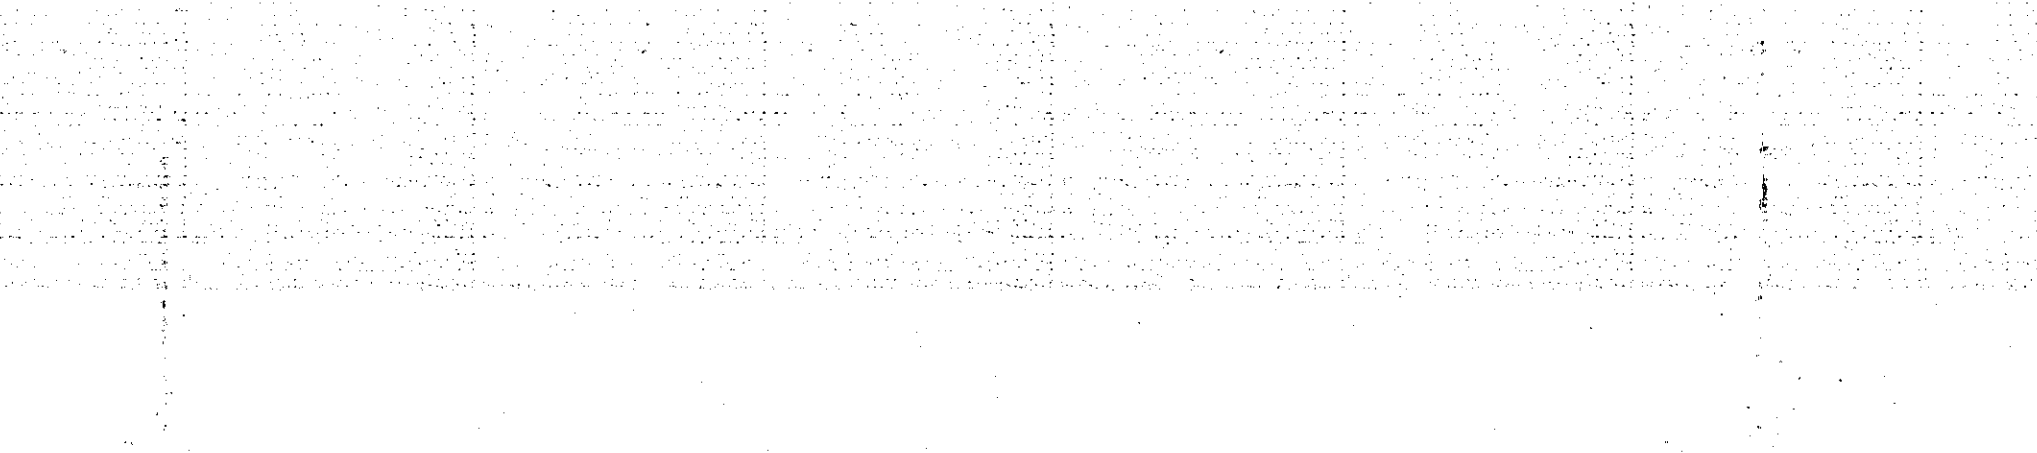
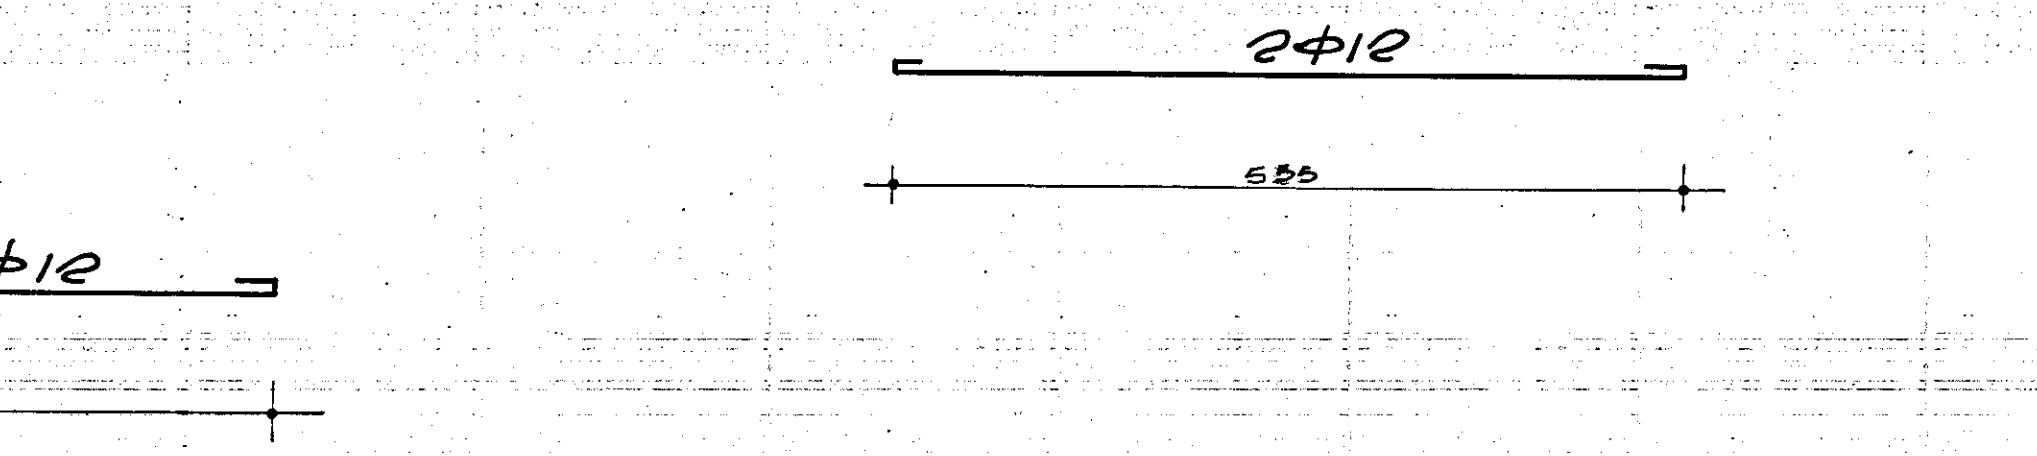
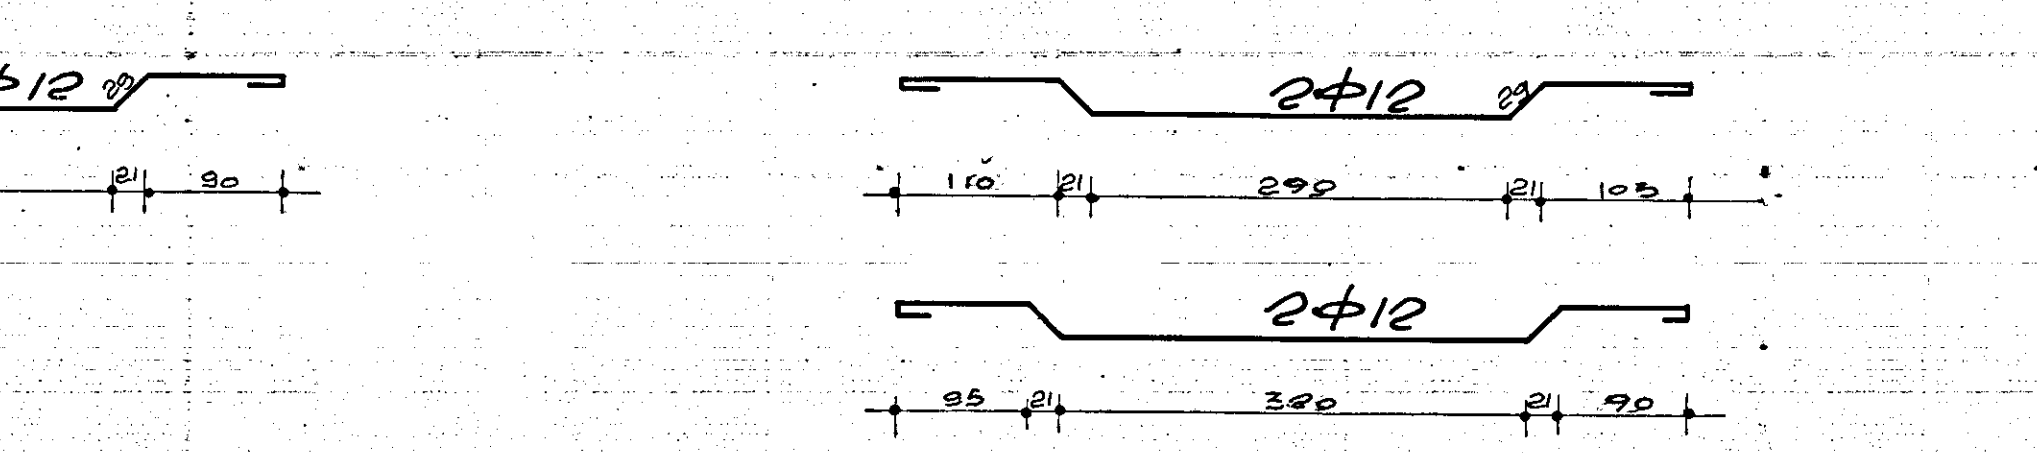
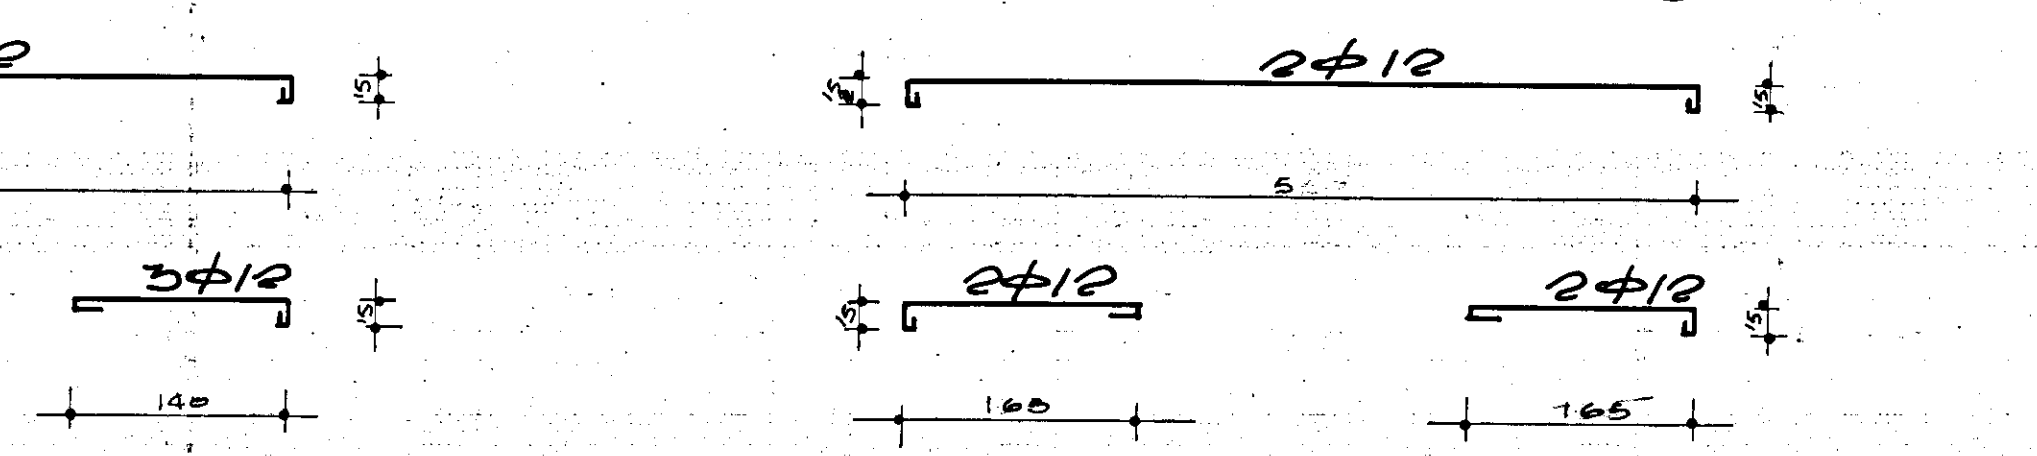
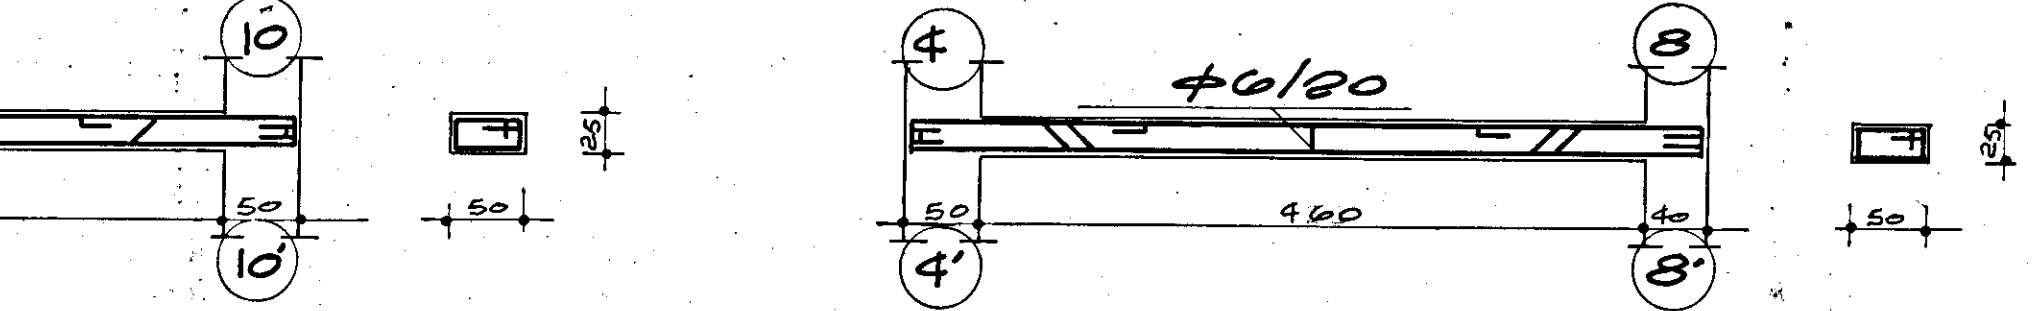
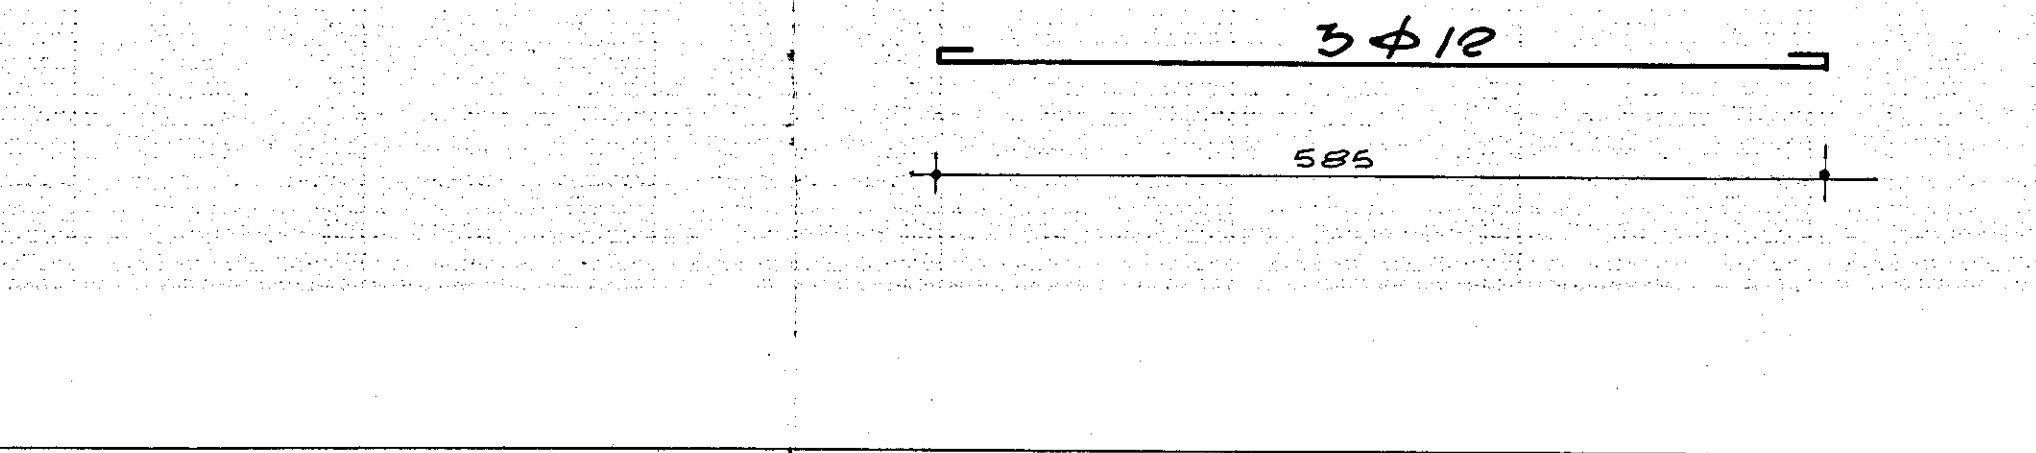
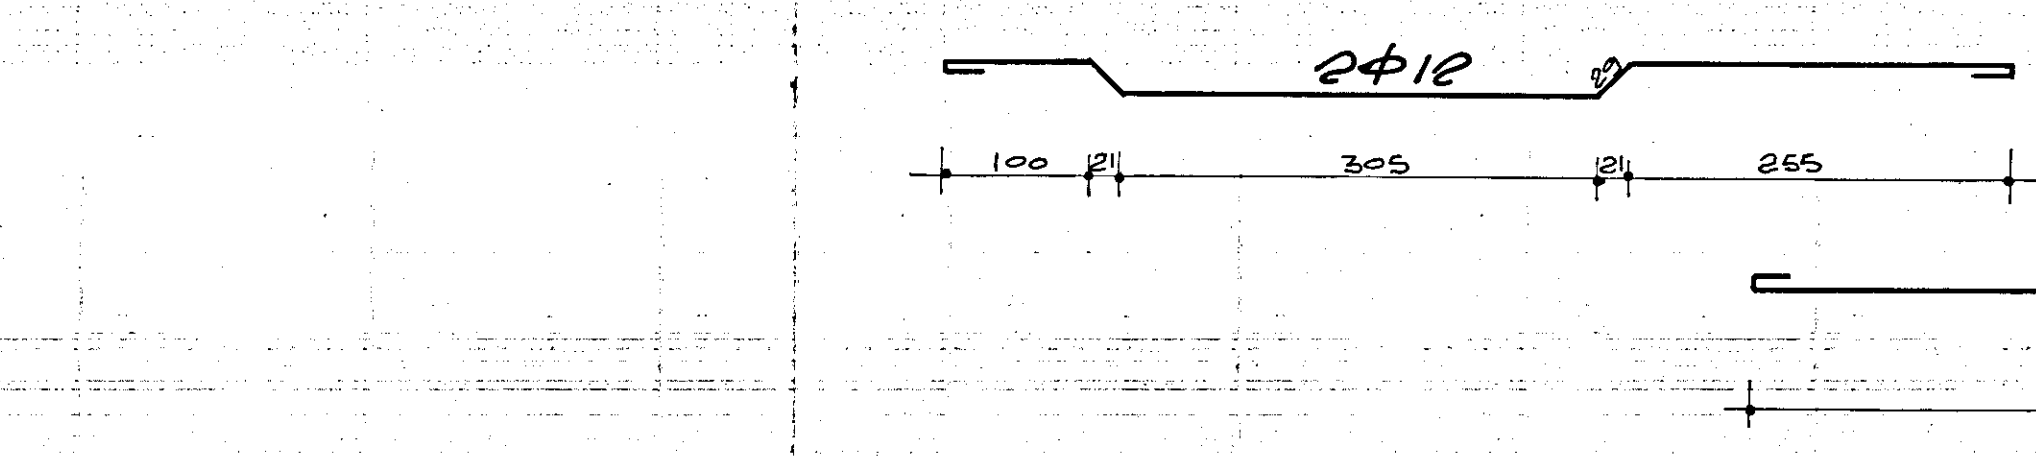
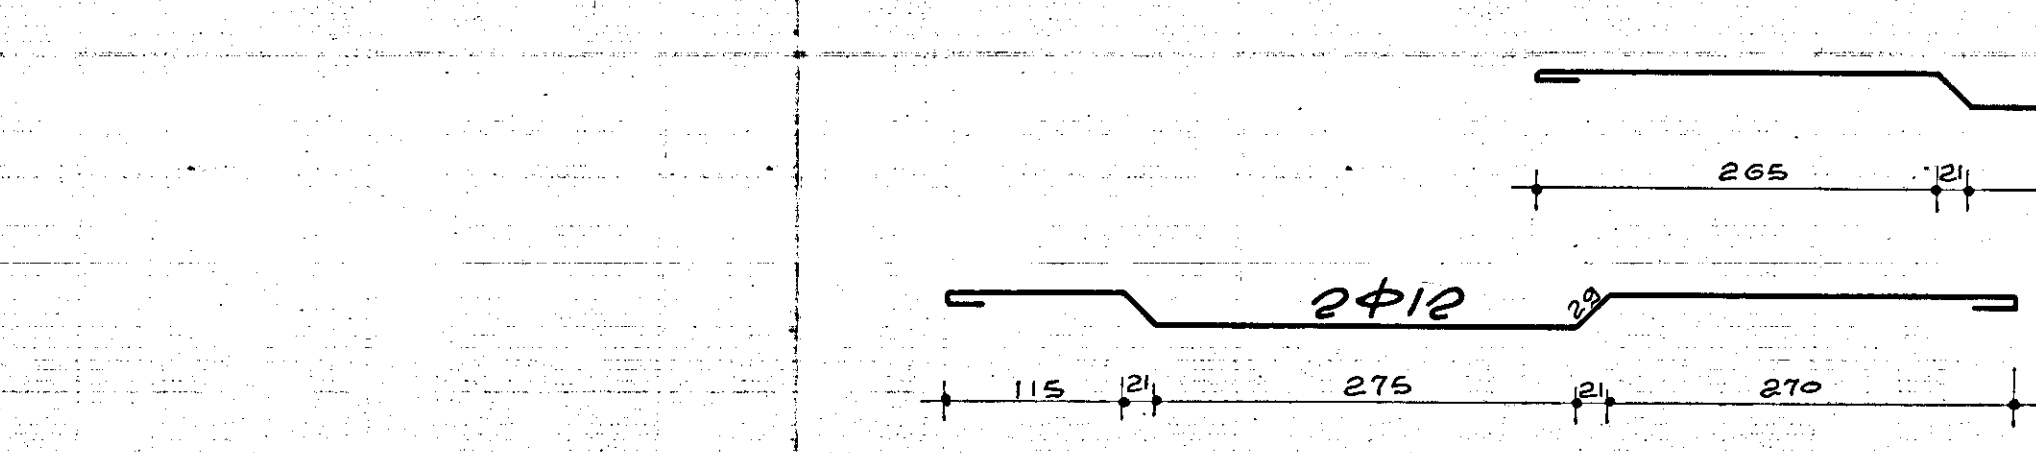
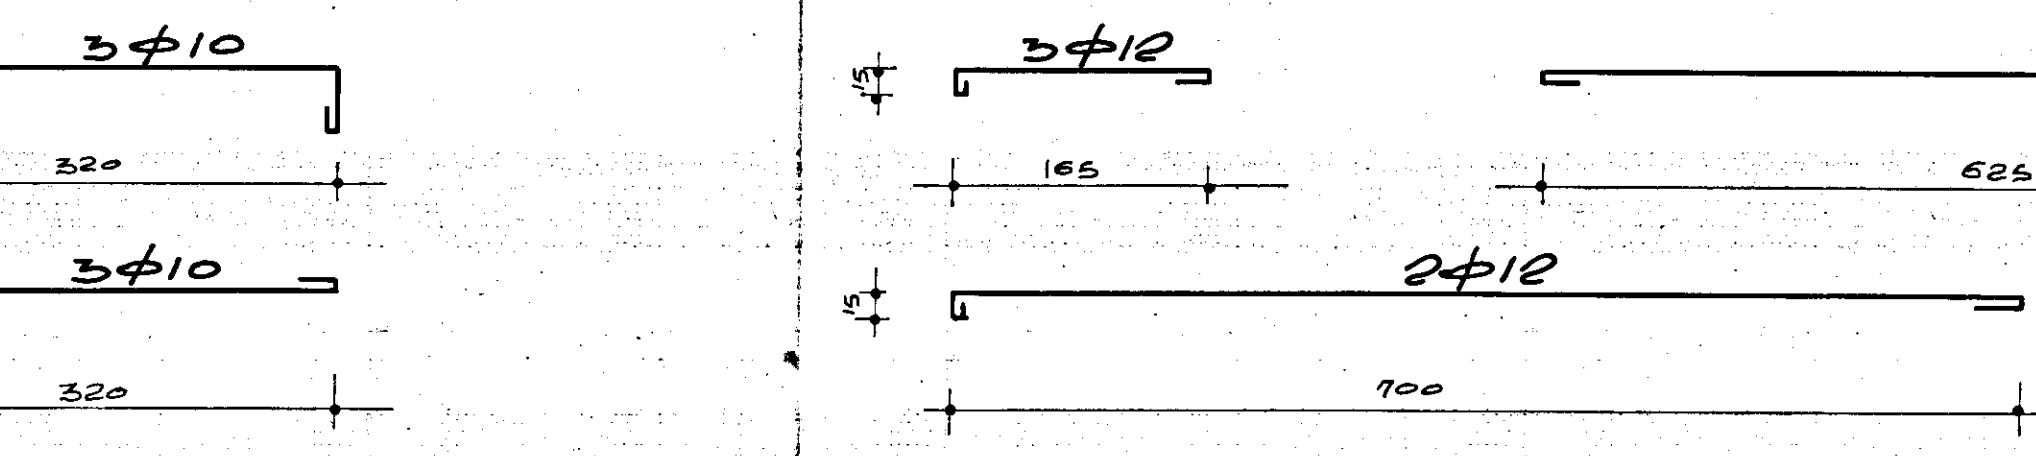
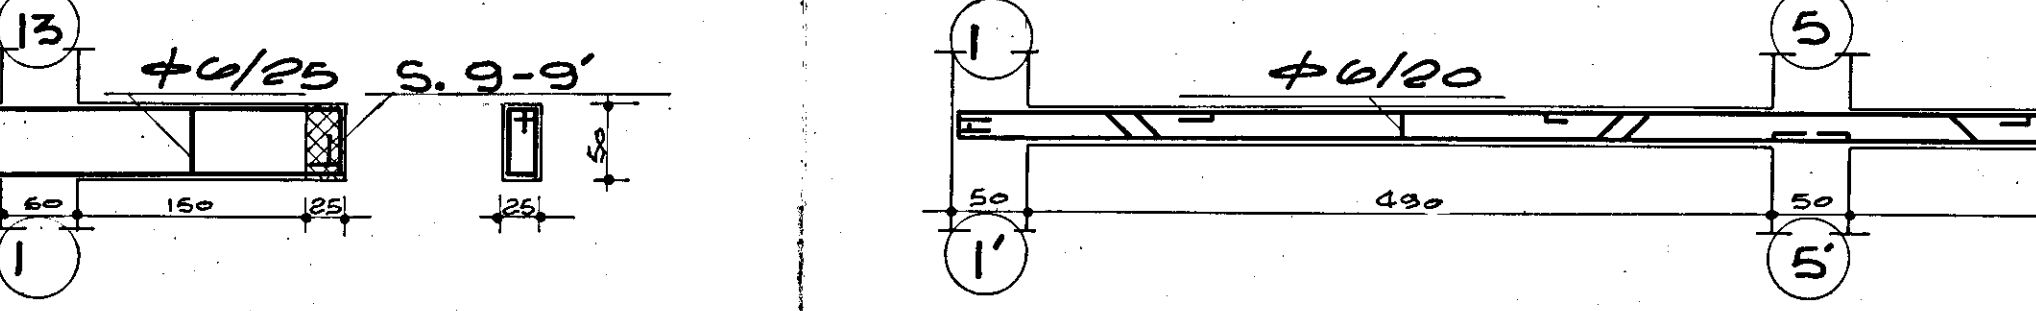
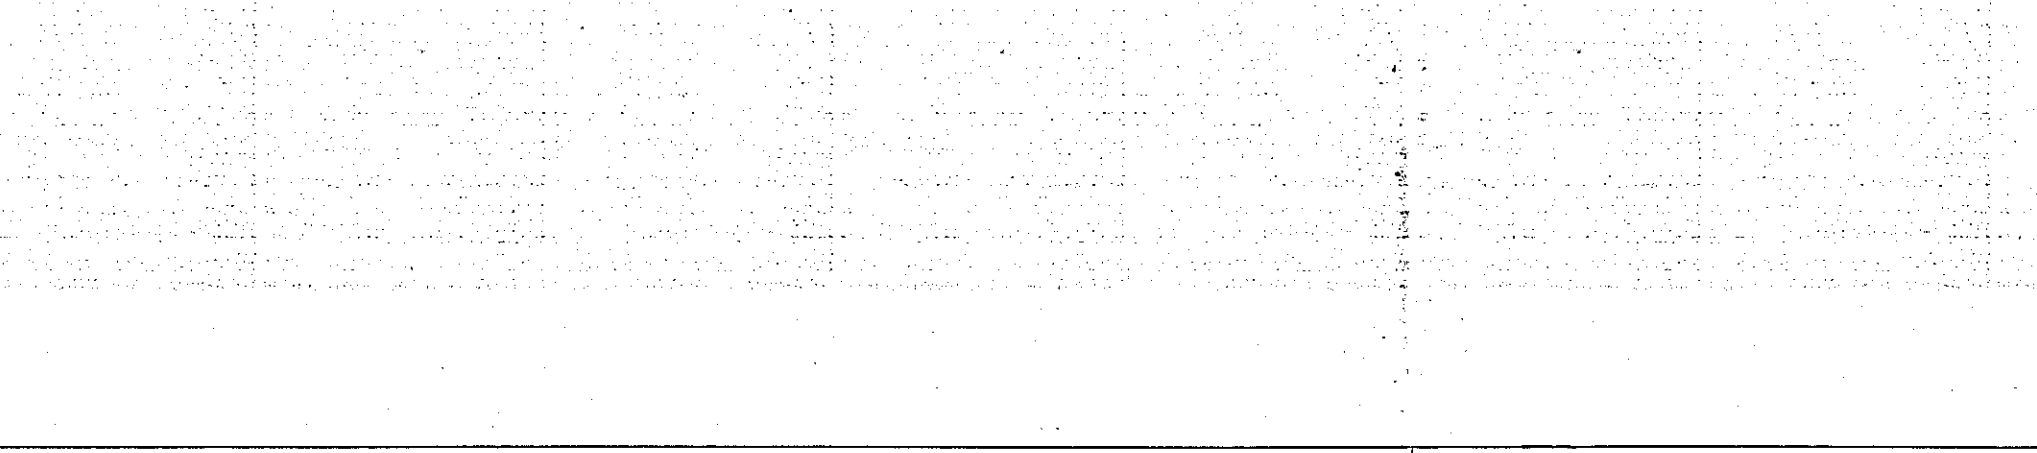
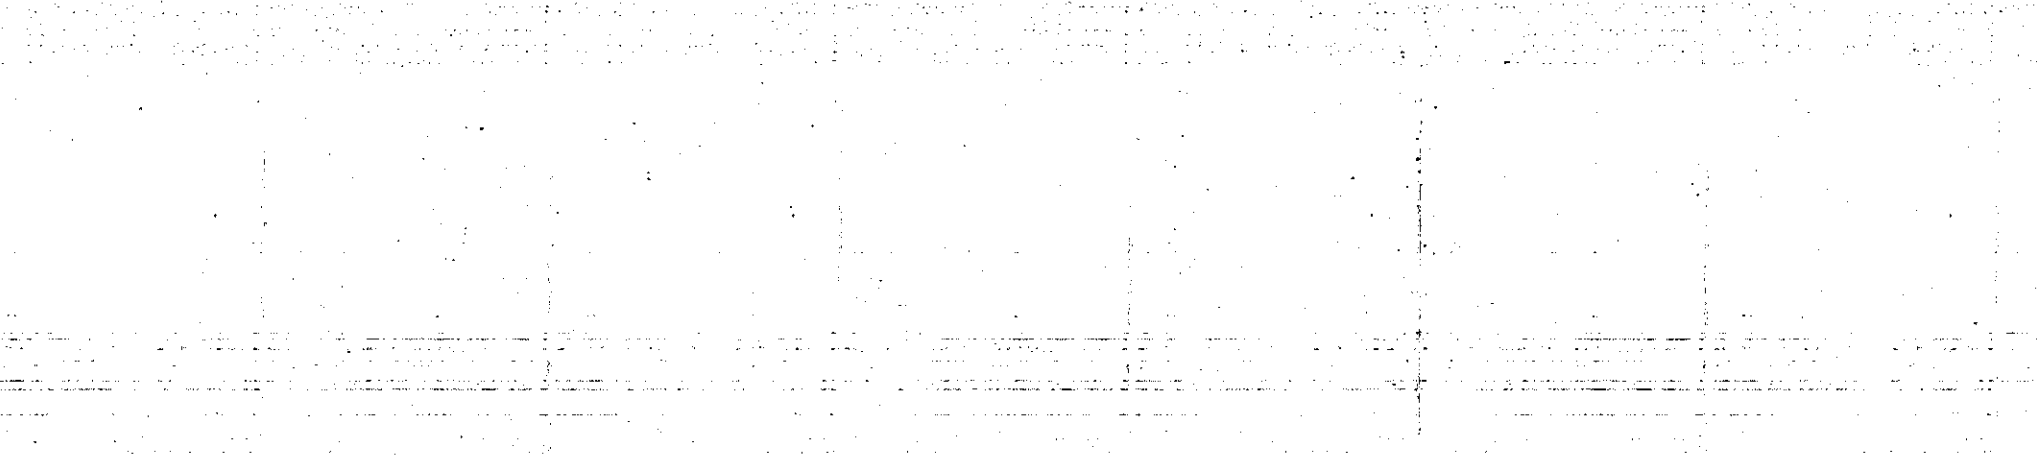
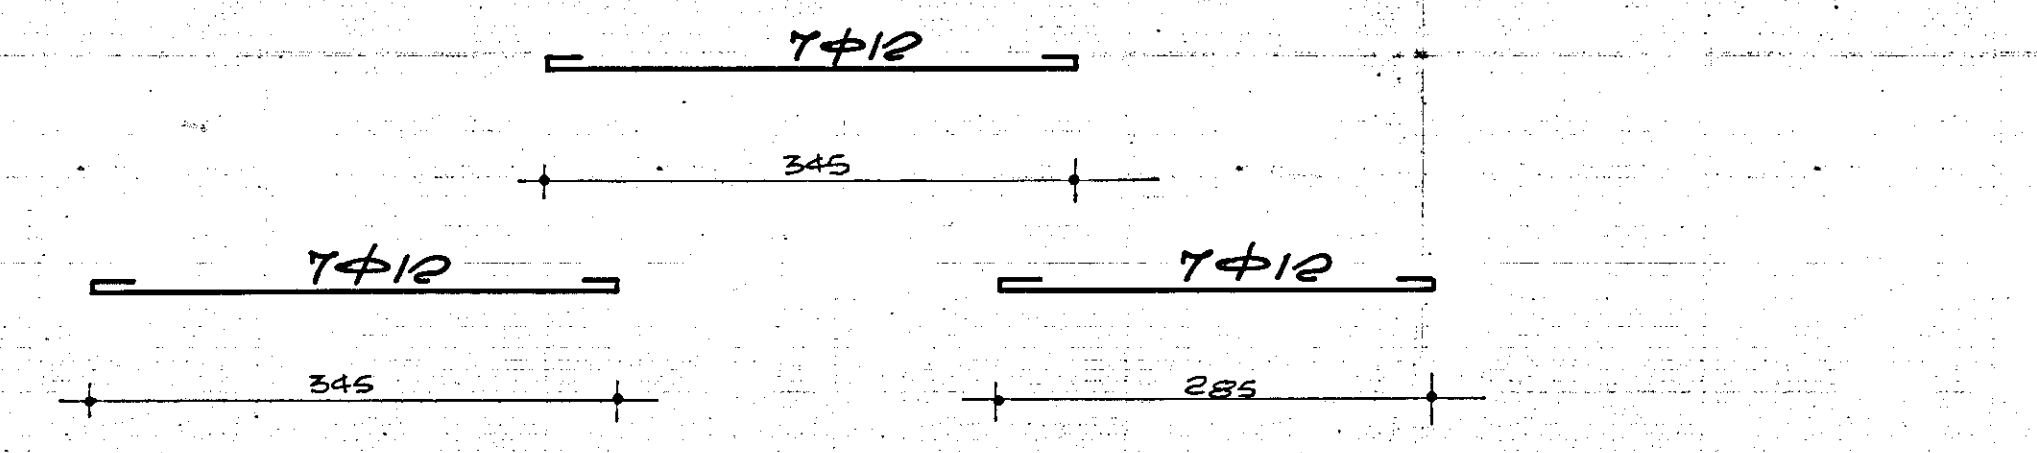
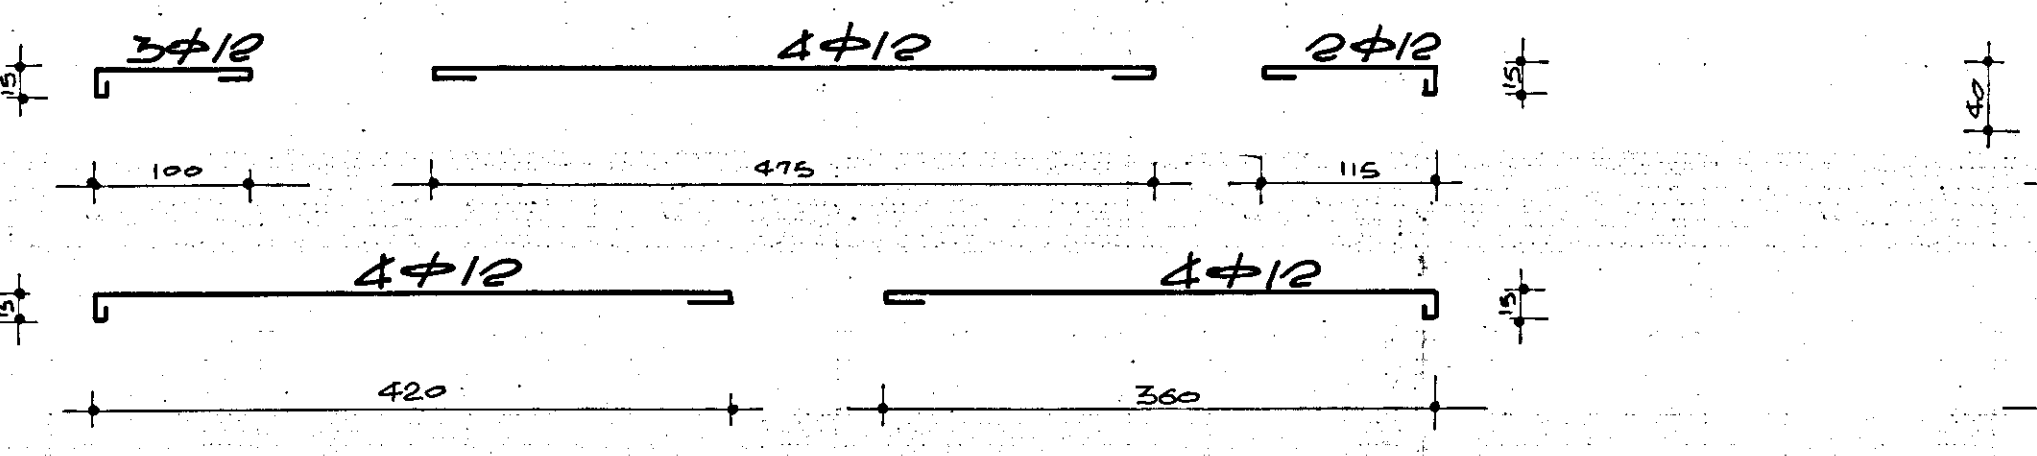
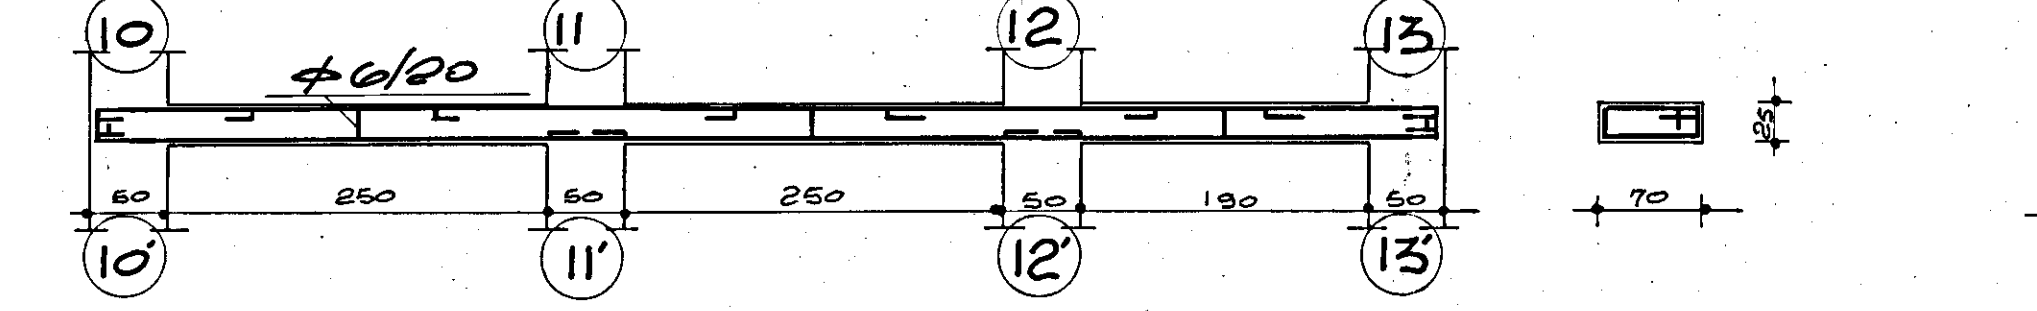
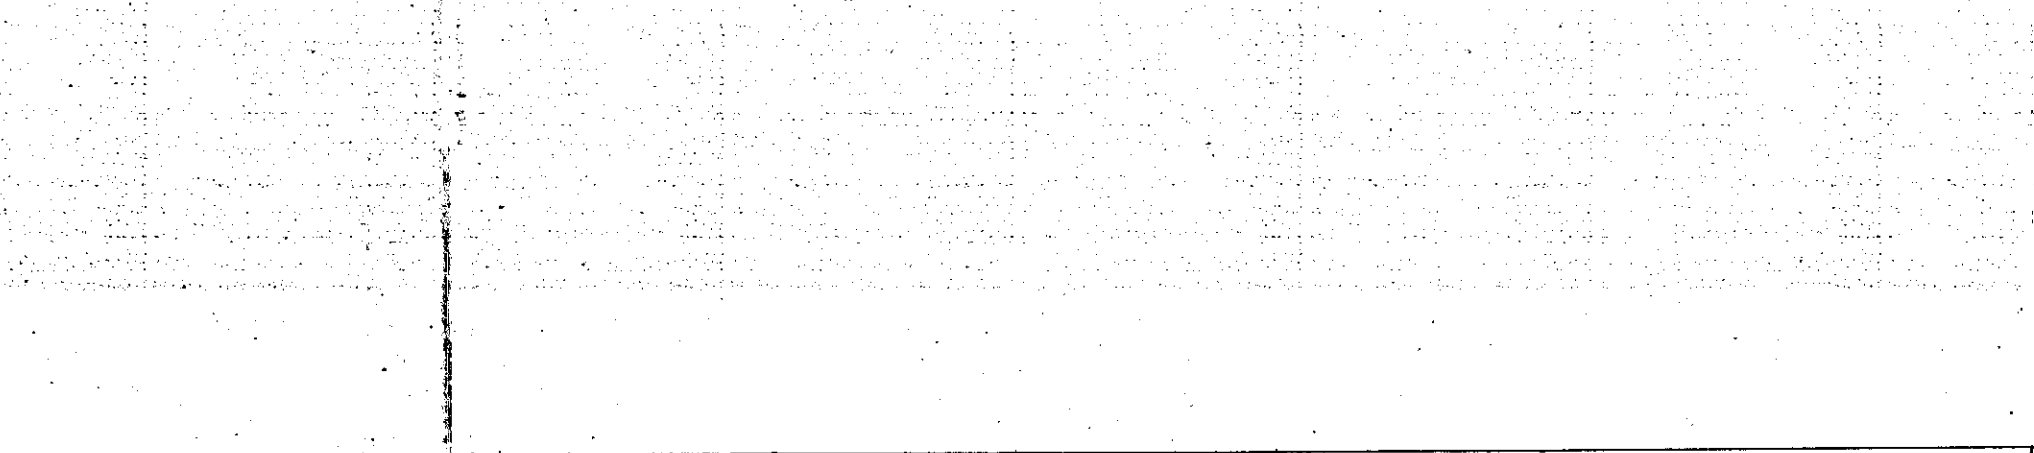
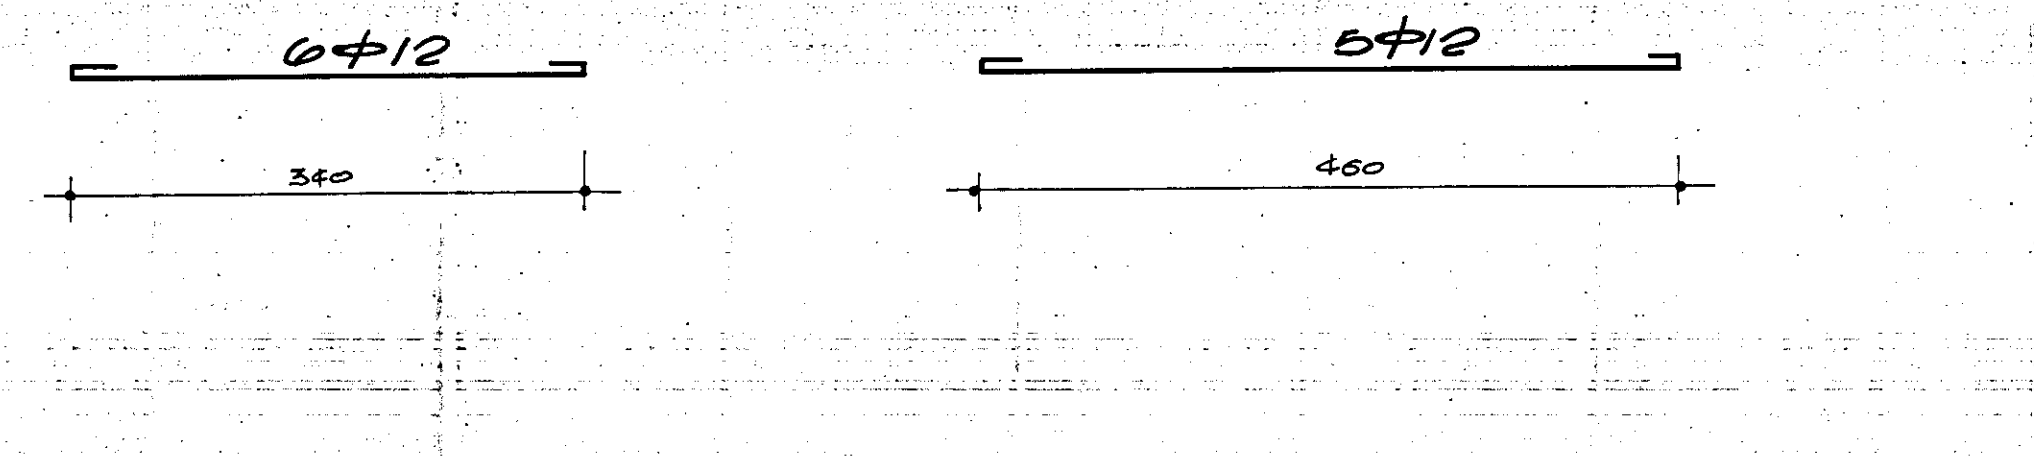
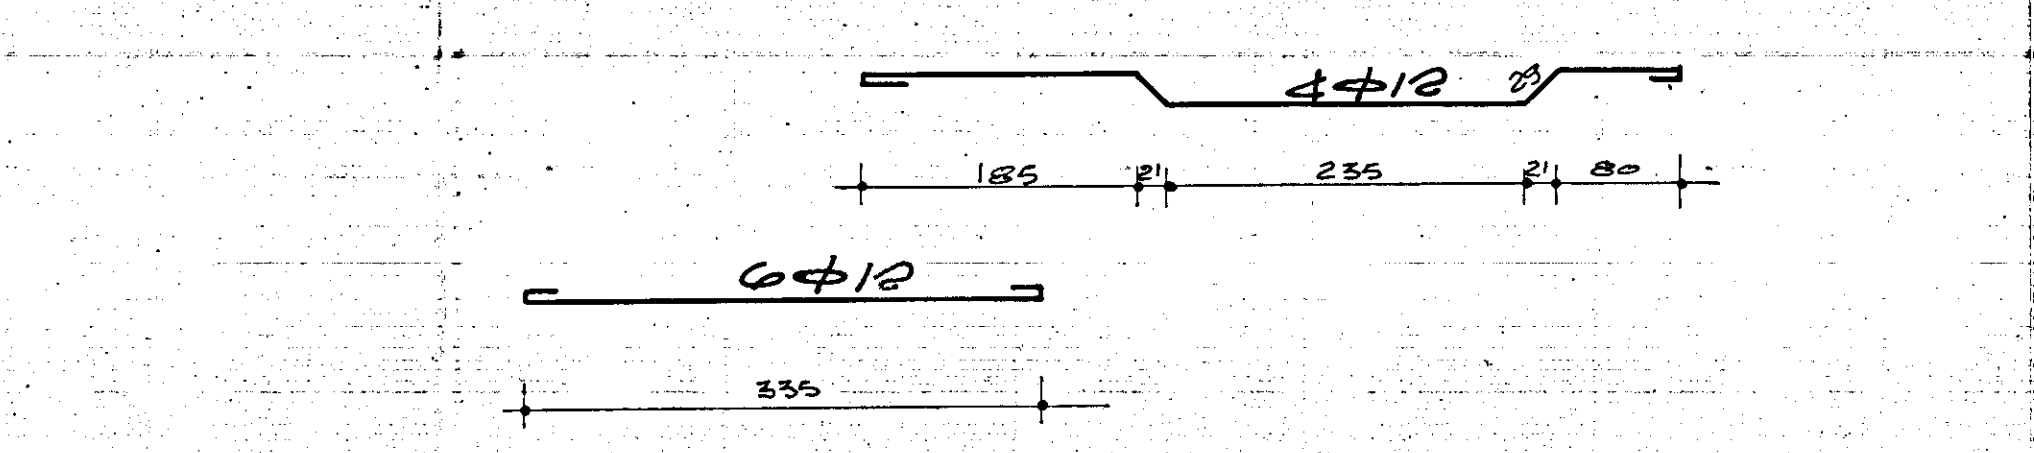
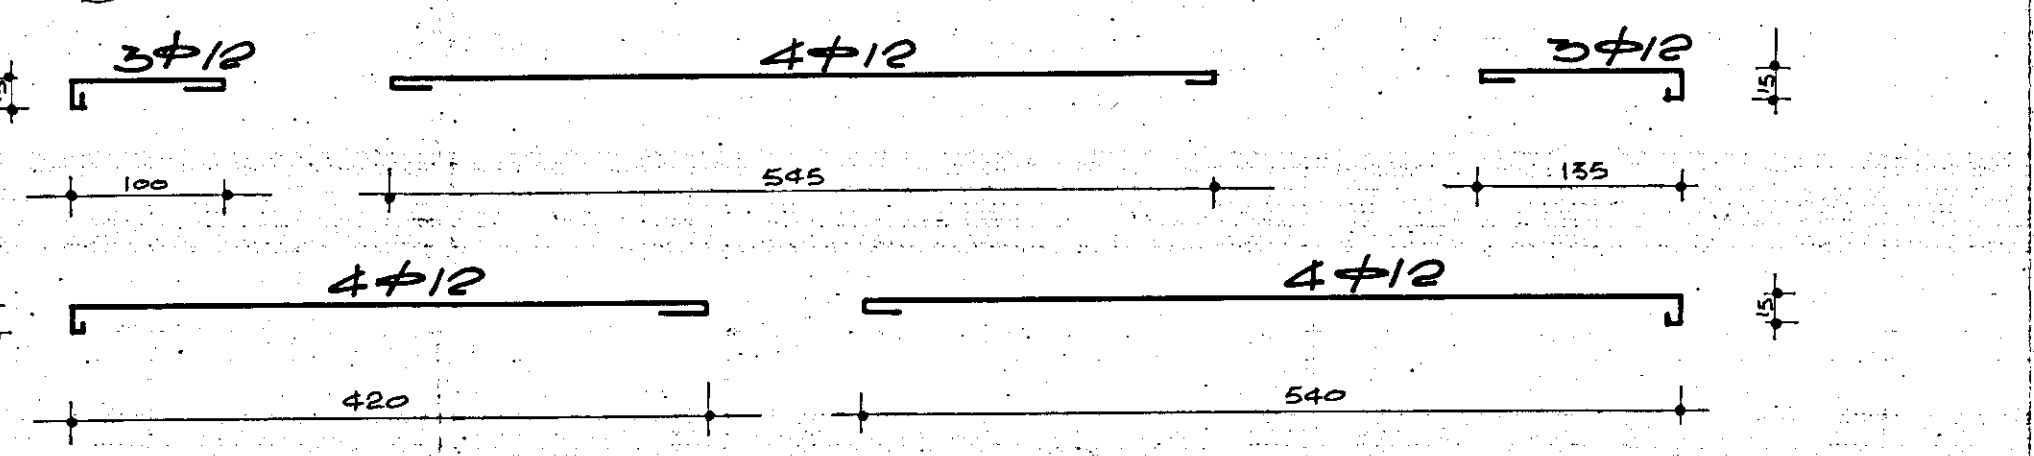
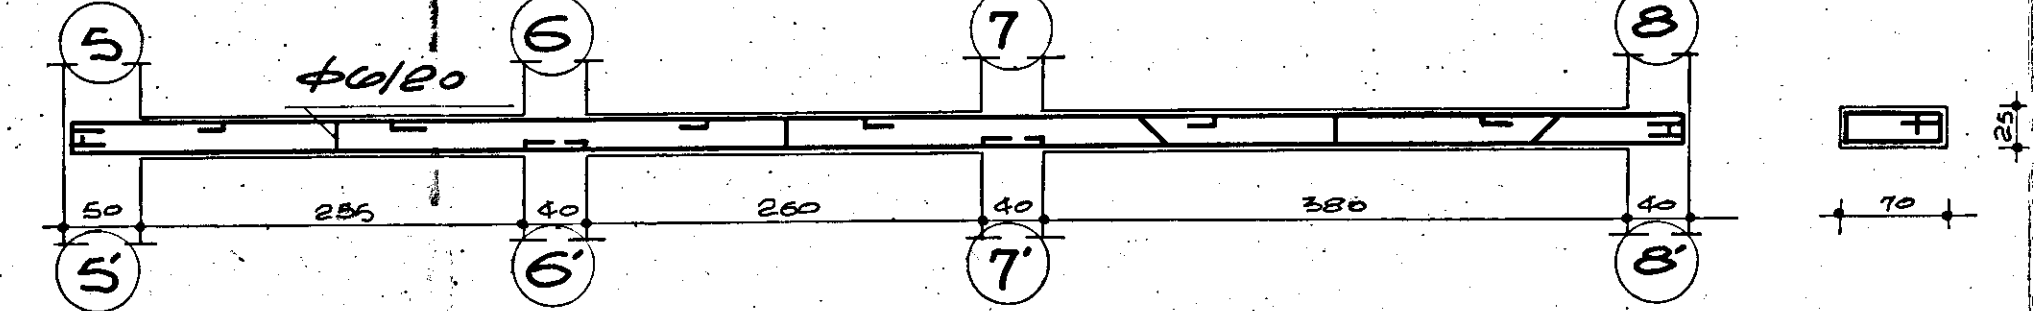
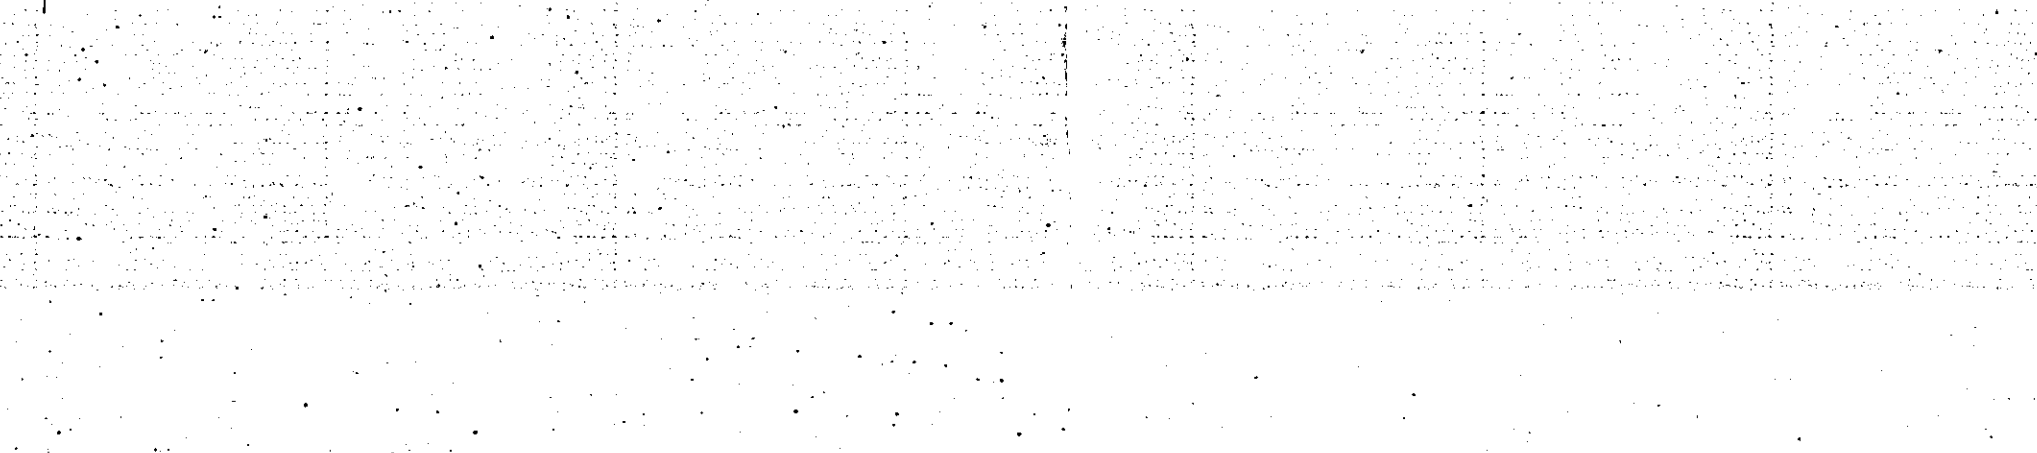
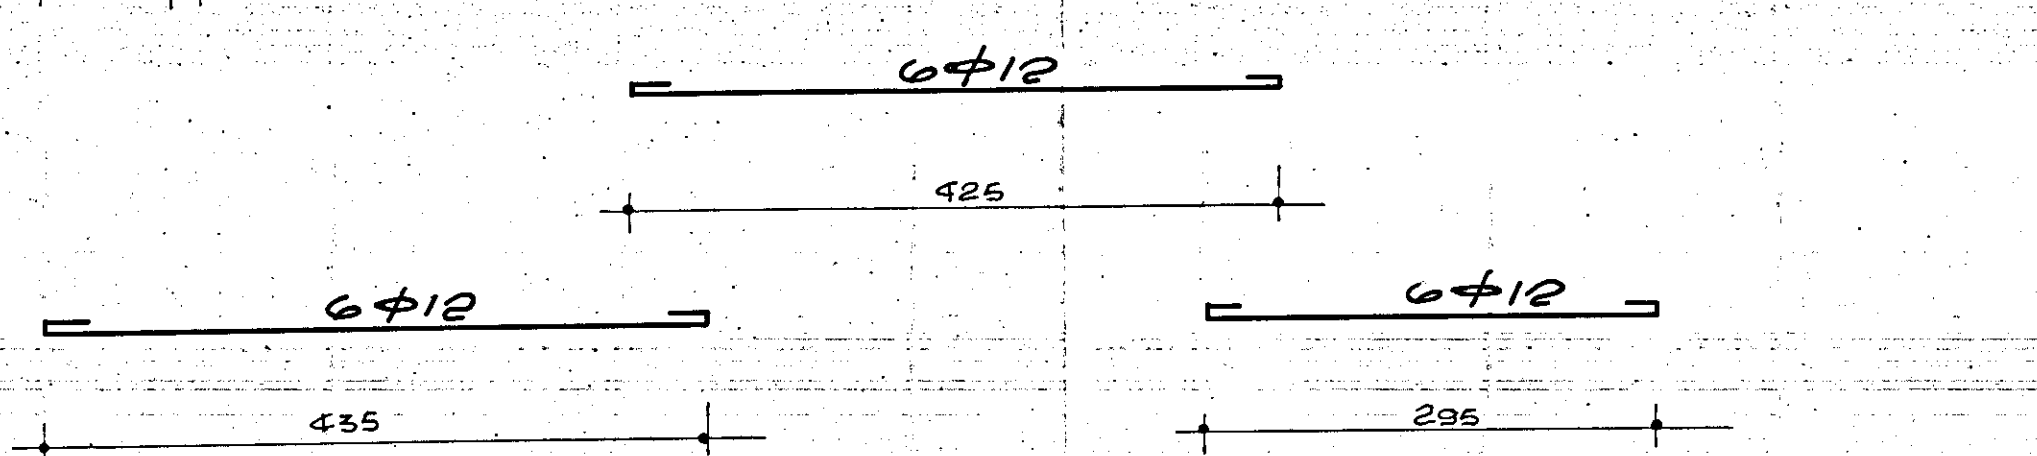
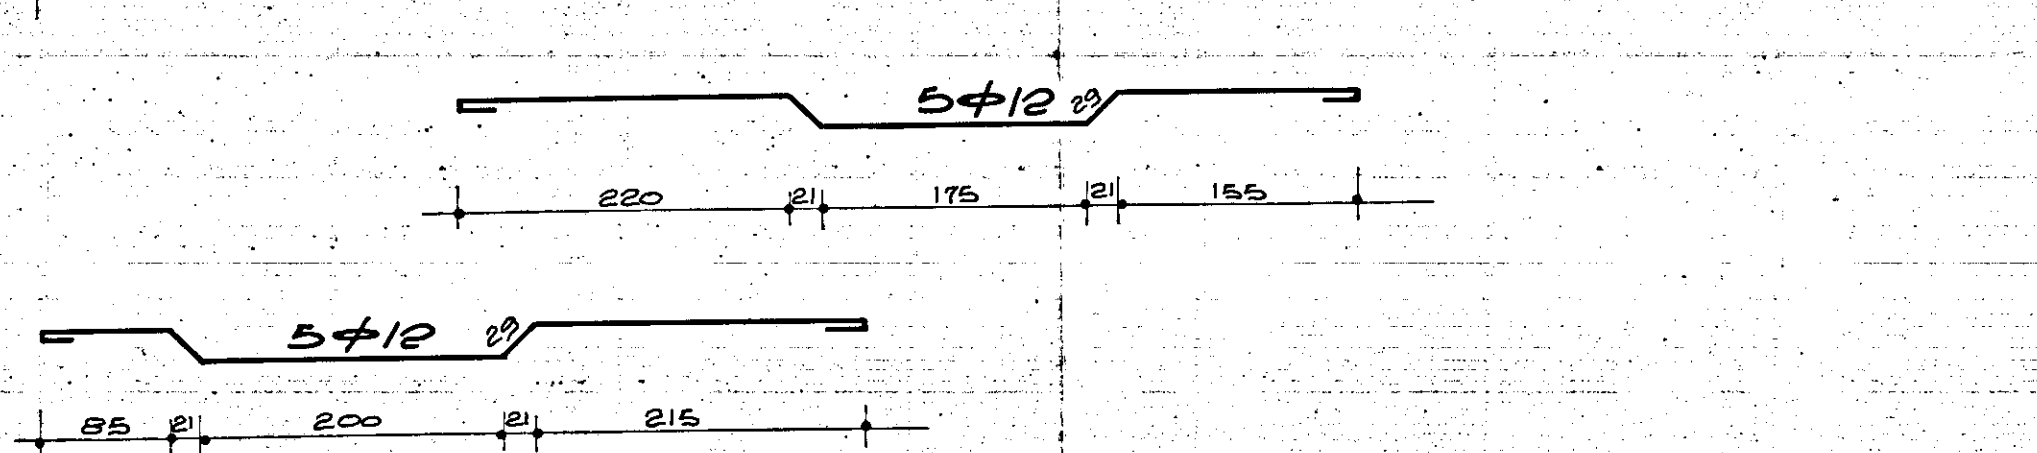
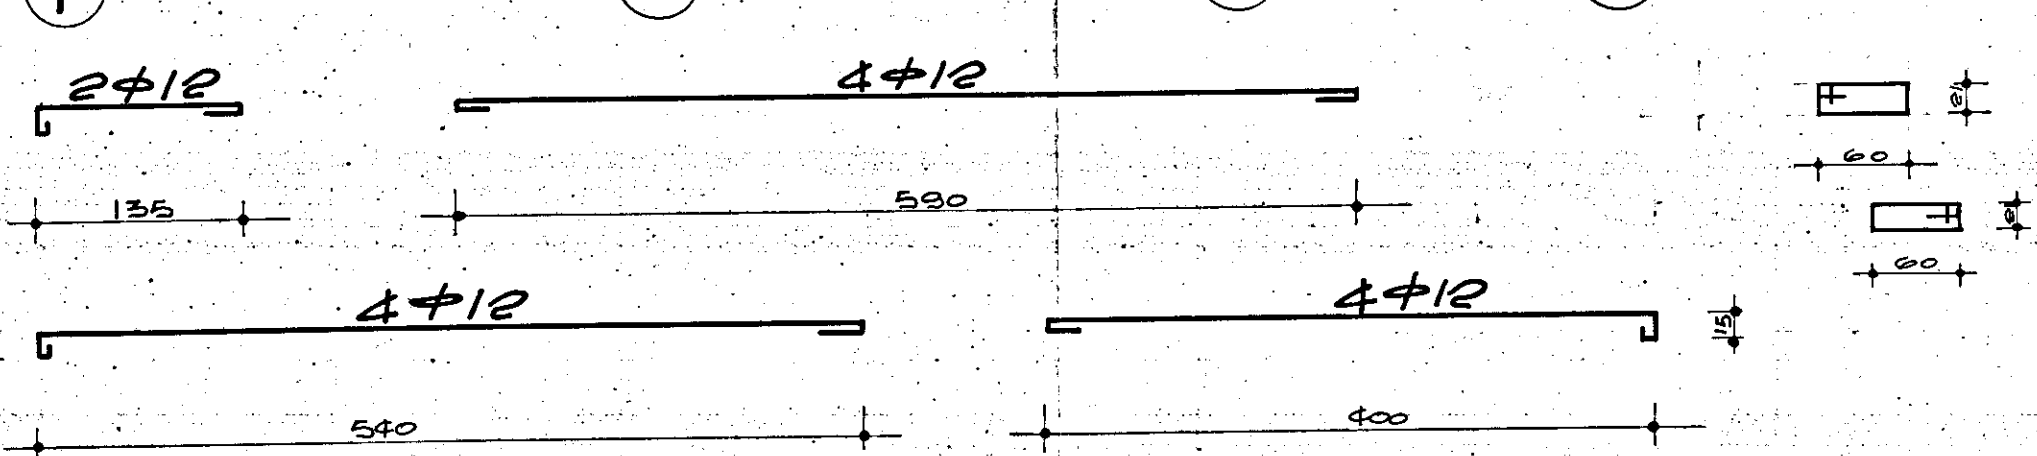


Calcestruzzo R 250
acciaio Aq 42

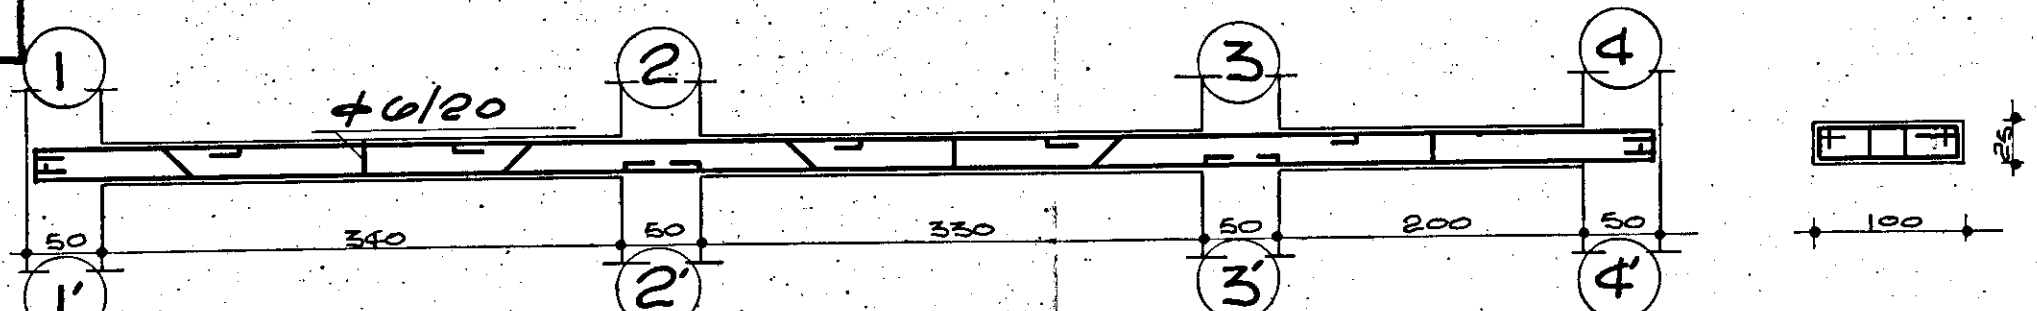

GESTIONE CASE LAVORATORI		STAZIONE APPALTANTE	
(LEGGI 14.2.1983 N° 80) INTERVENTO N° 1/AZ		I.A.C.P.	
QUARTIERE "S. ELIA" BRINDISI		Edilizia Sovvenzionata	
EDIFICIO TIPO B		ARMATURA TRAVI PIANO TIPO	
Dr. Ing. Francesco DALONZO	EDILIZIA	Dr. Ing. Elio ROMANAZZI	STRUTTURE
Dr. Ing. Paolo PALIVA	IMPIANTI	Dr. Ing. Aldo MALDARI	PROGRAMMAZIONE
I.A.C.P.	DIREZIONE LAVORI	I.A.C.P.	DIREZIONE LAVORI