


Impresa Ing. R. LECCISI
 Cantiere 154/BR. AREA "B."
 PALAZZINA B4-B5
 SCALA 1:50

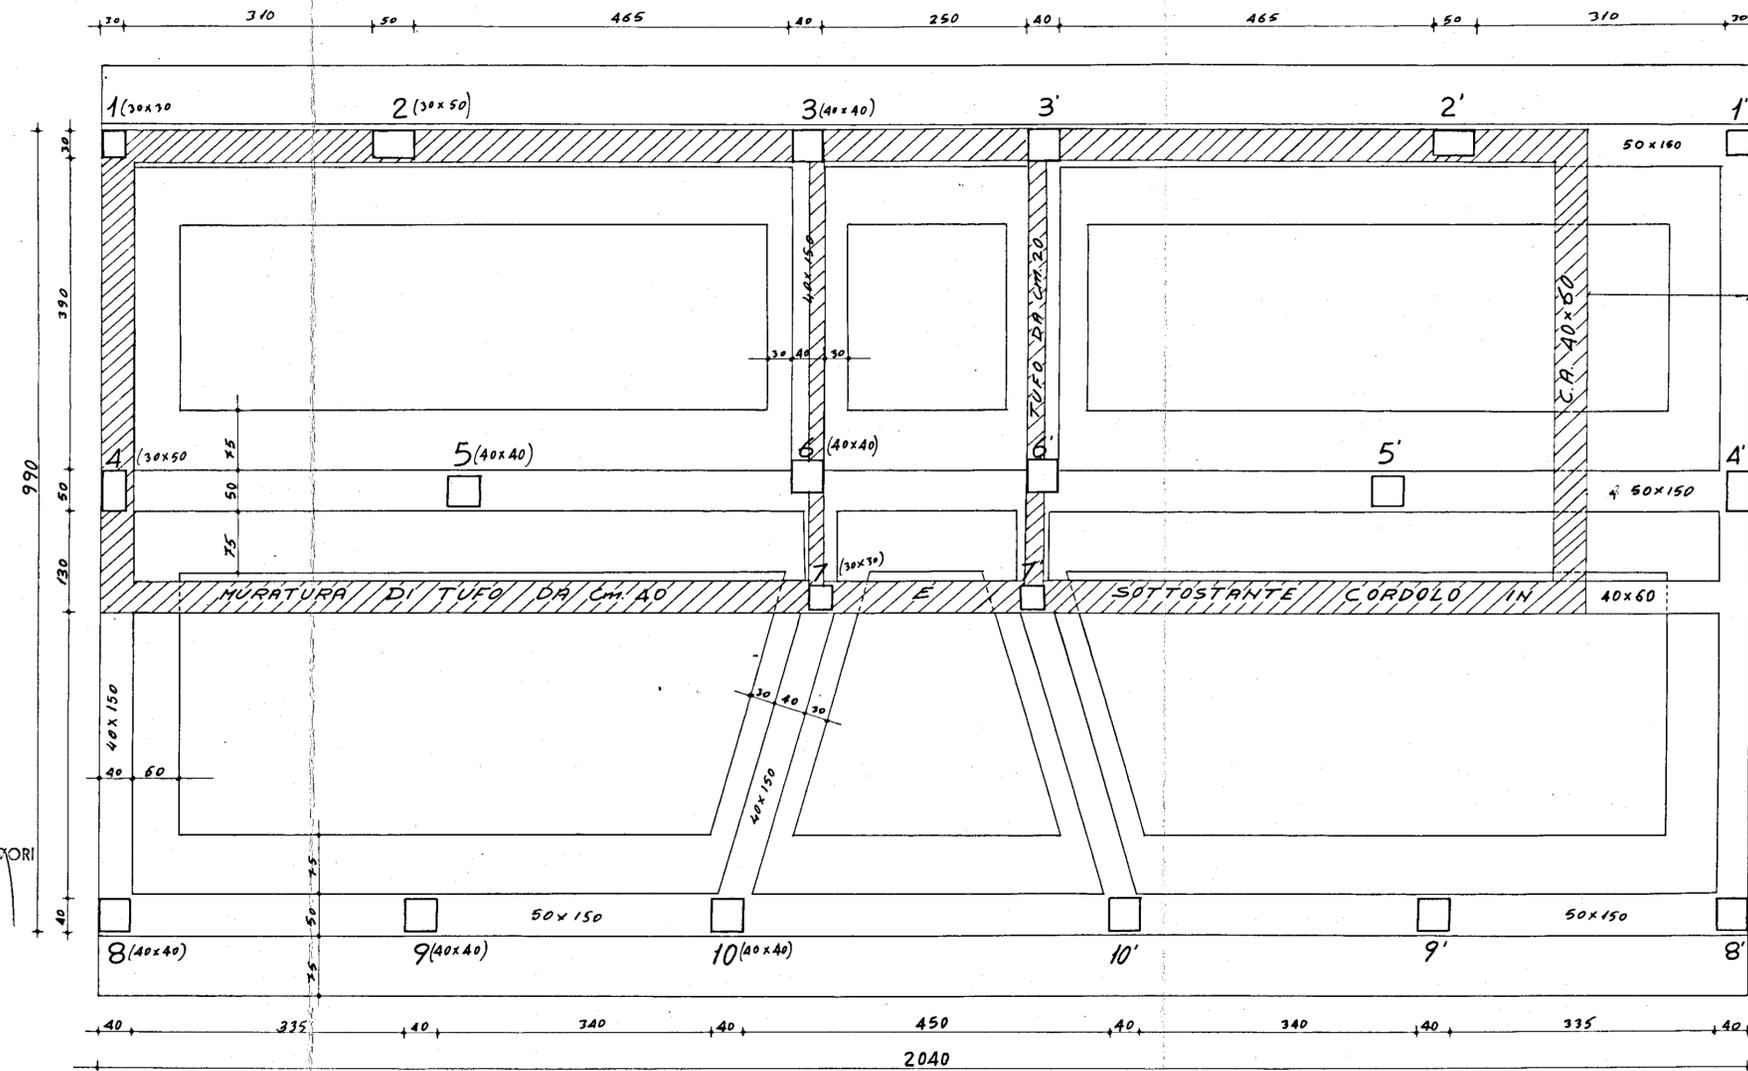

L'IMPRESA

IL DIRETTORE DEI LAVORI

[Signature]

