

P RAPP. 1:2	A	C.E.R. BRINDISI
		QUARTIERE COORDINATO RIONE "PARADISO"
		PARTICOLARE BALCONE LATO GIARDINO

PROGETTISTI

PRAC. ARCH. MARIO DE RENZI - CAPOGRUPPO


DOTT. ARCH. ROBERTO NICOLINI

DOTT. ARCH. RAFFAELI CONTINIANI


DOTT. ARCH. MARINO IOMBARDI

DOTT. ARCH. ANTONIO DE SANDO


DOTT. ARCH. GIUSEPPE CAMPOS VENUTI

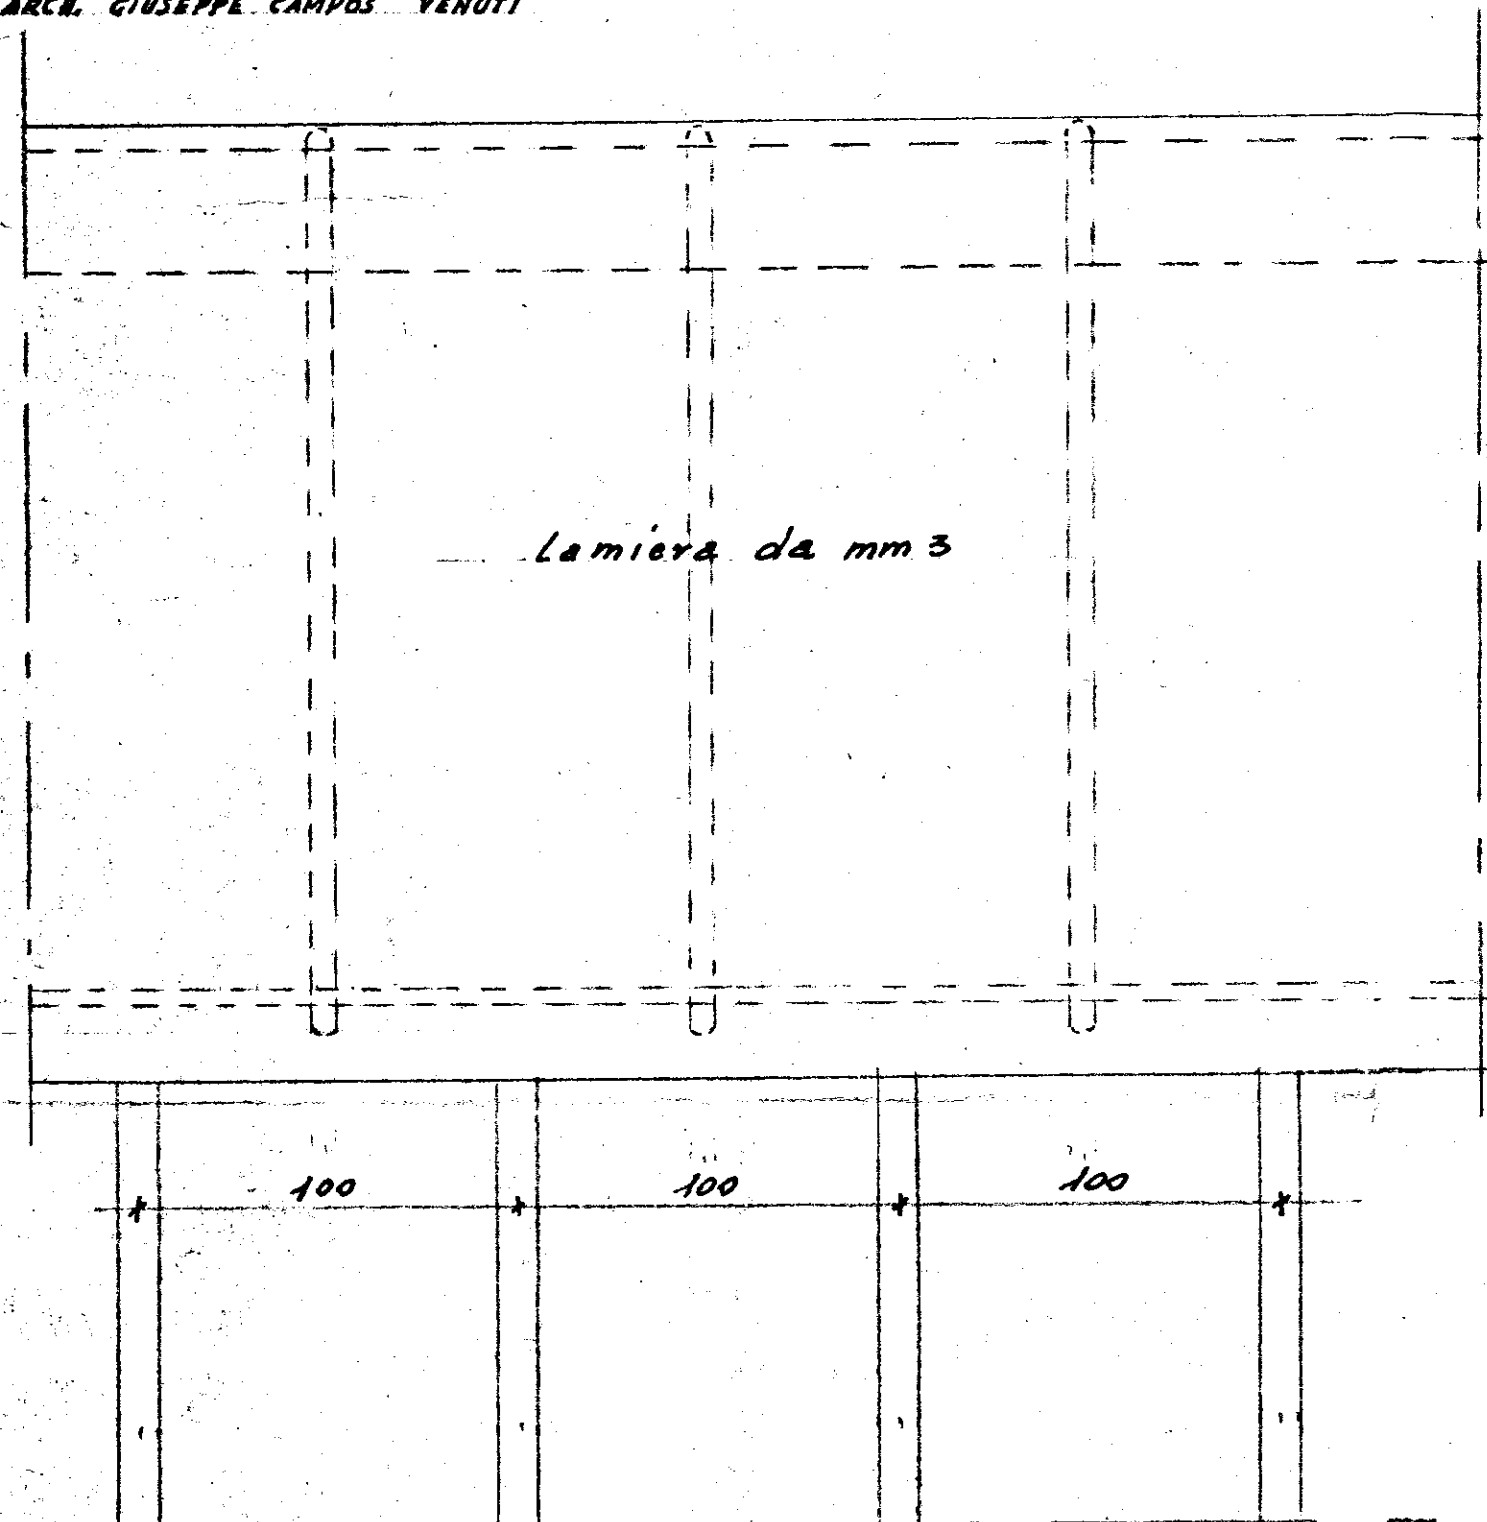


PROSPETTO ESTERNO FIORIERA RAPP. 1:2

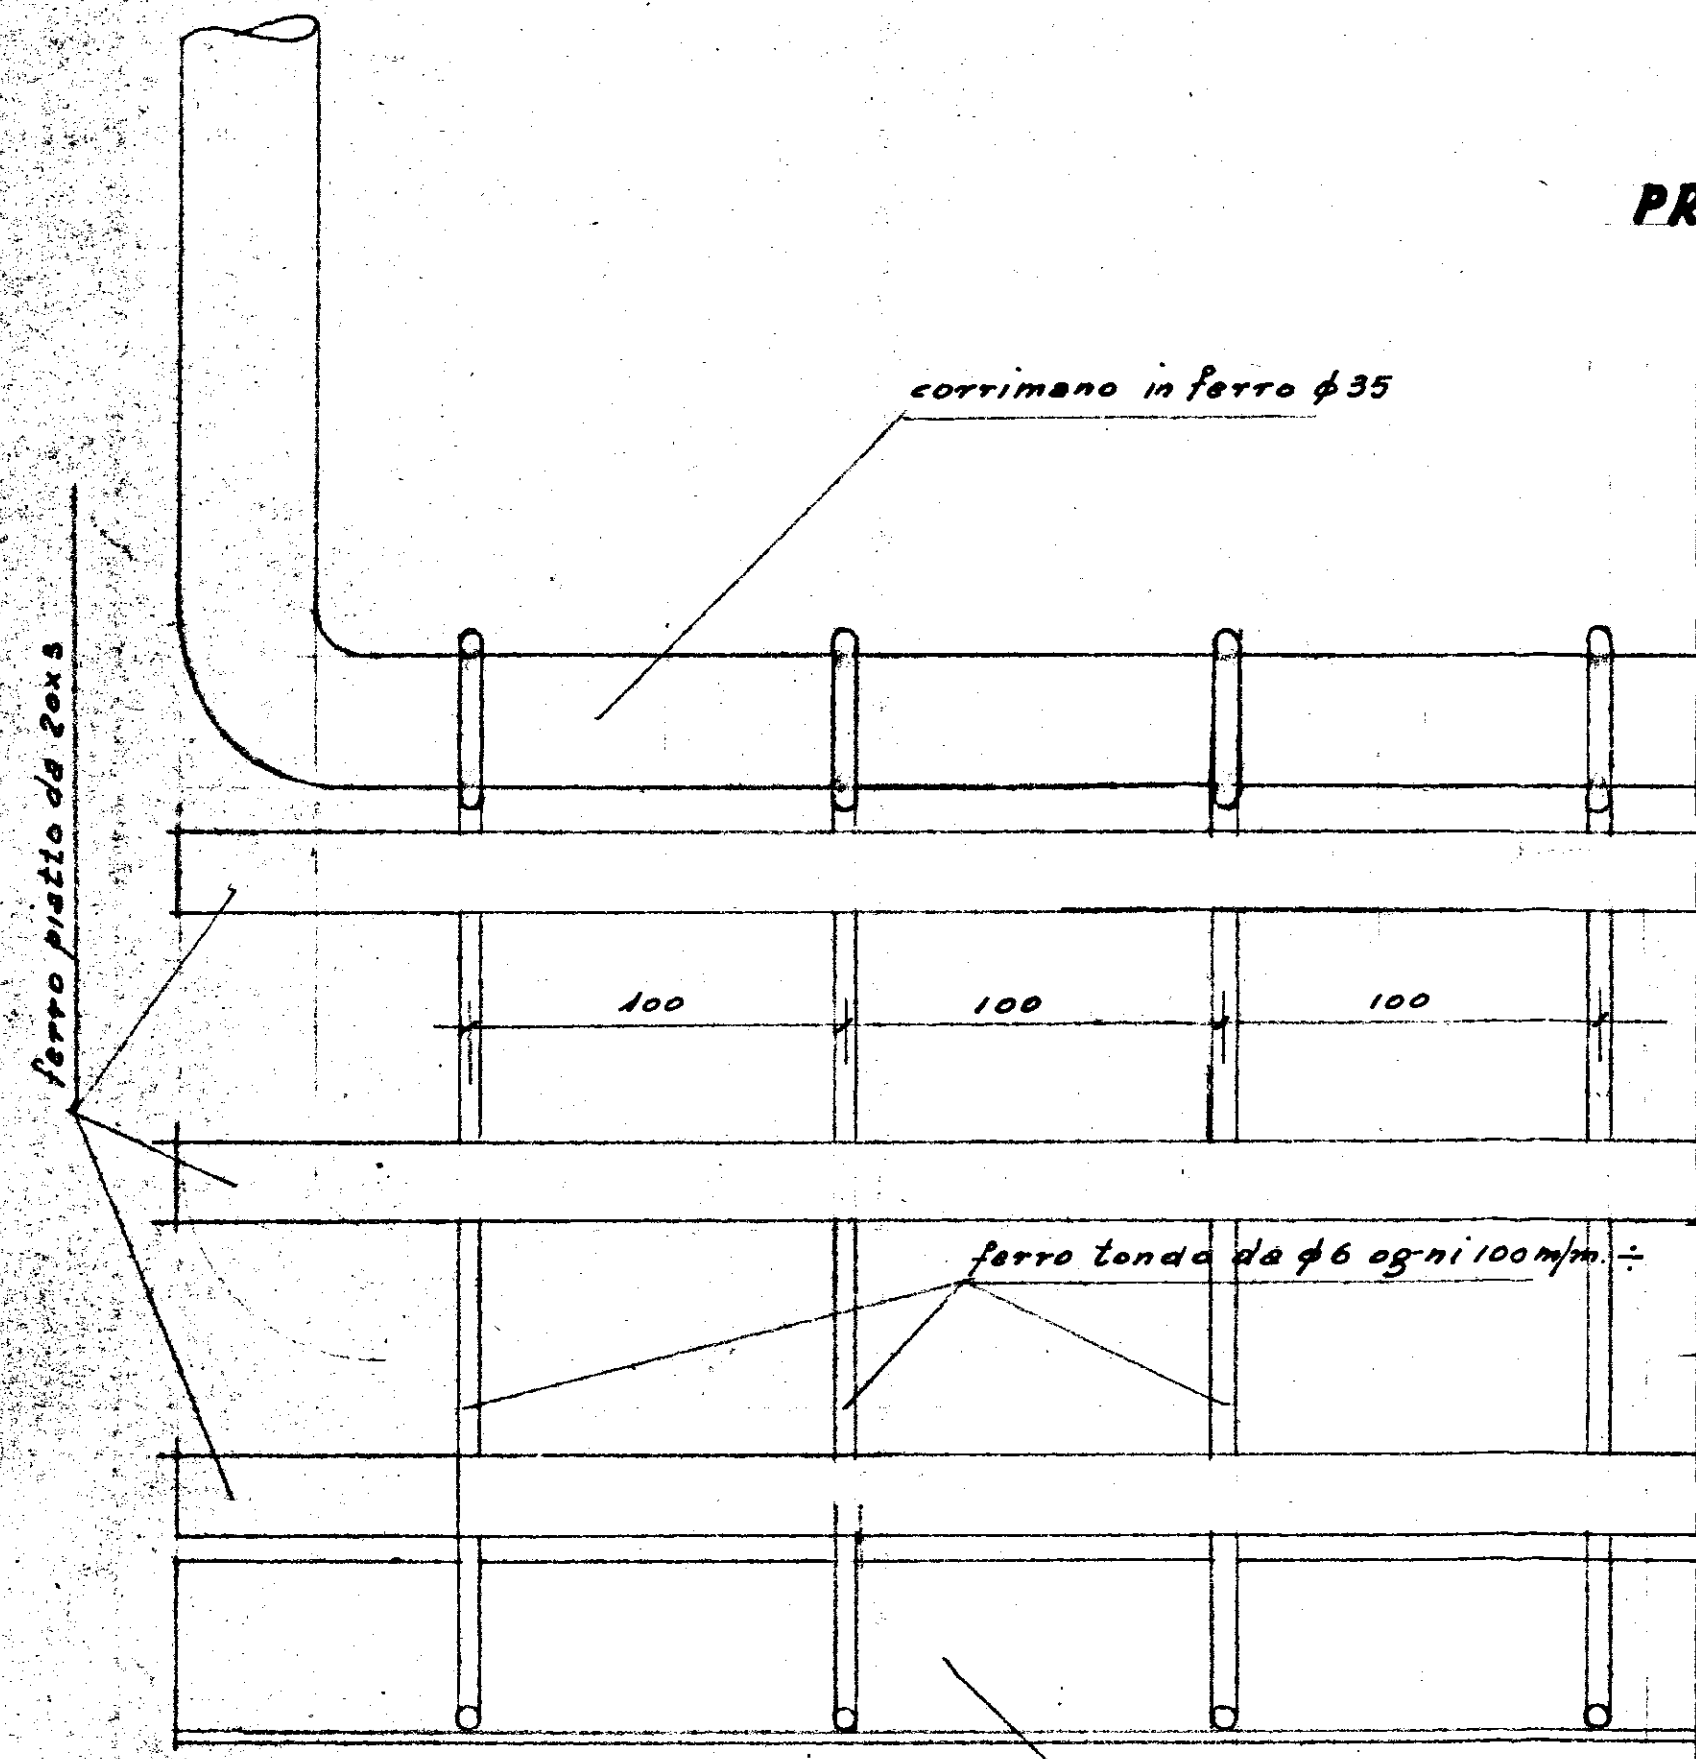


PIANTA FIORIERA RAPP. 1:2

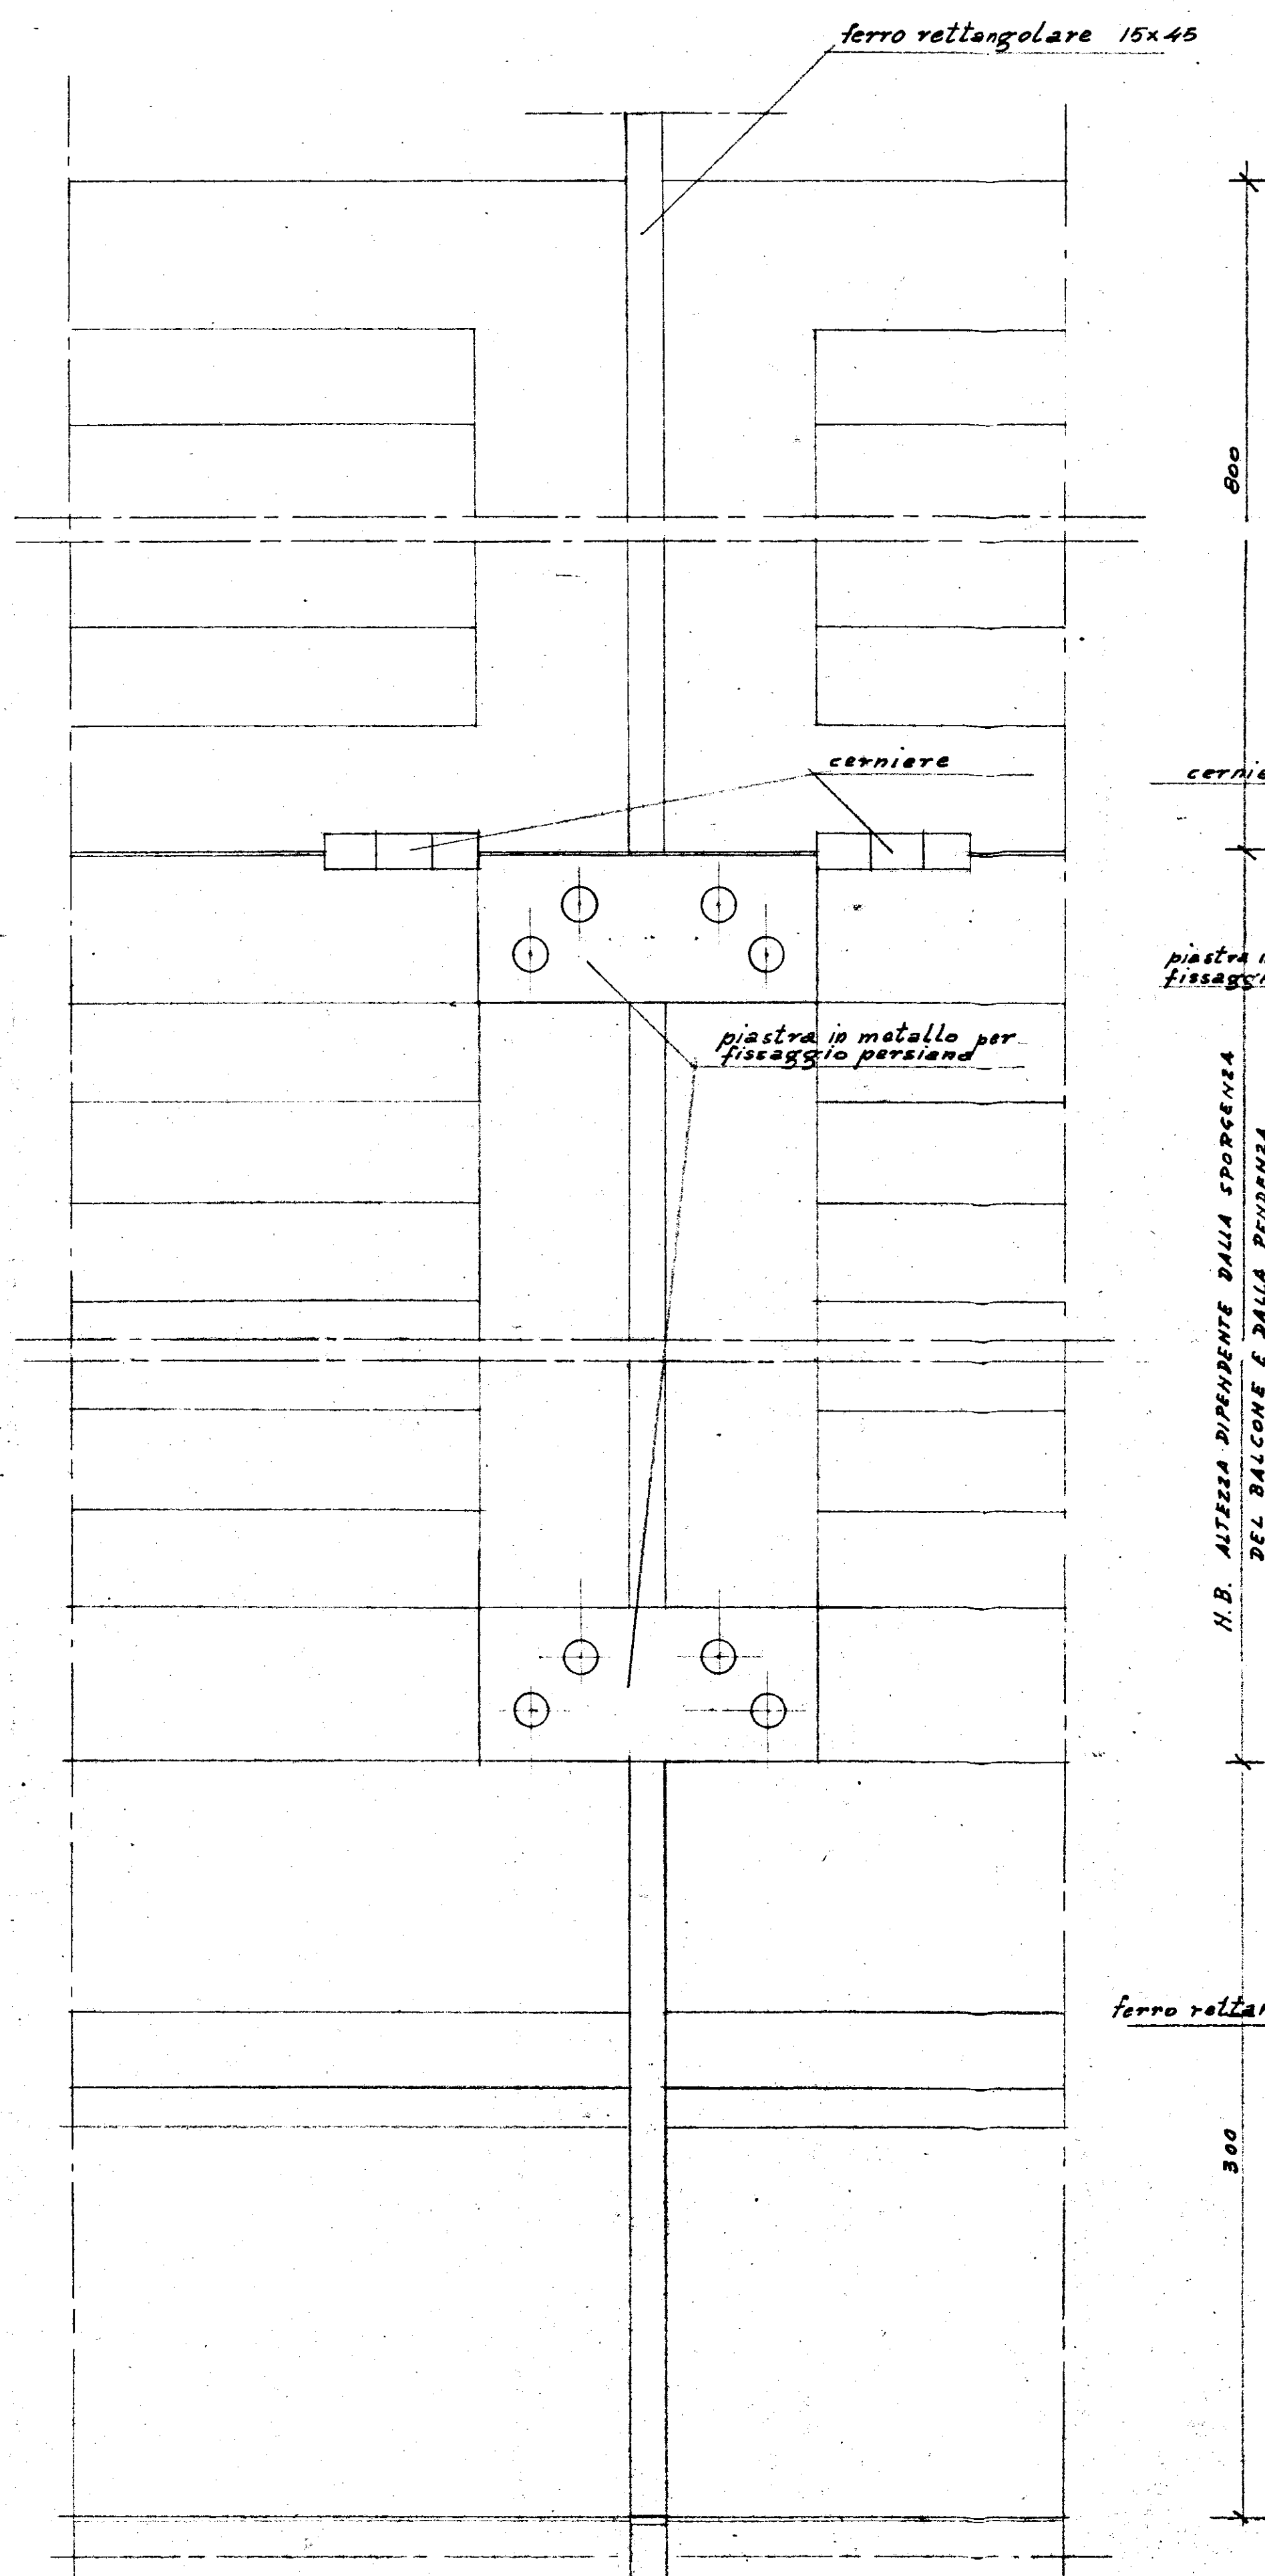


PROSPETTO ESTERNO RAPP. 1:2

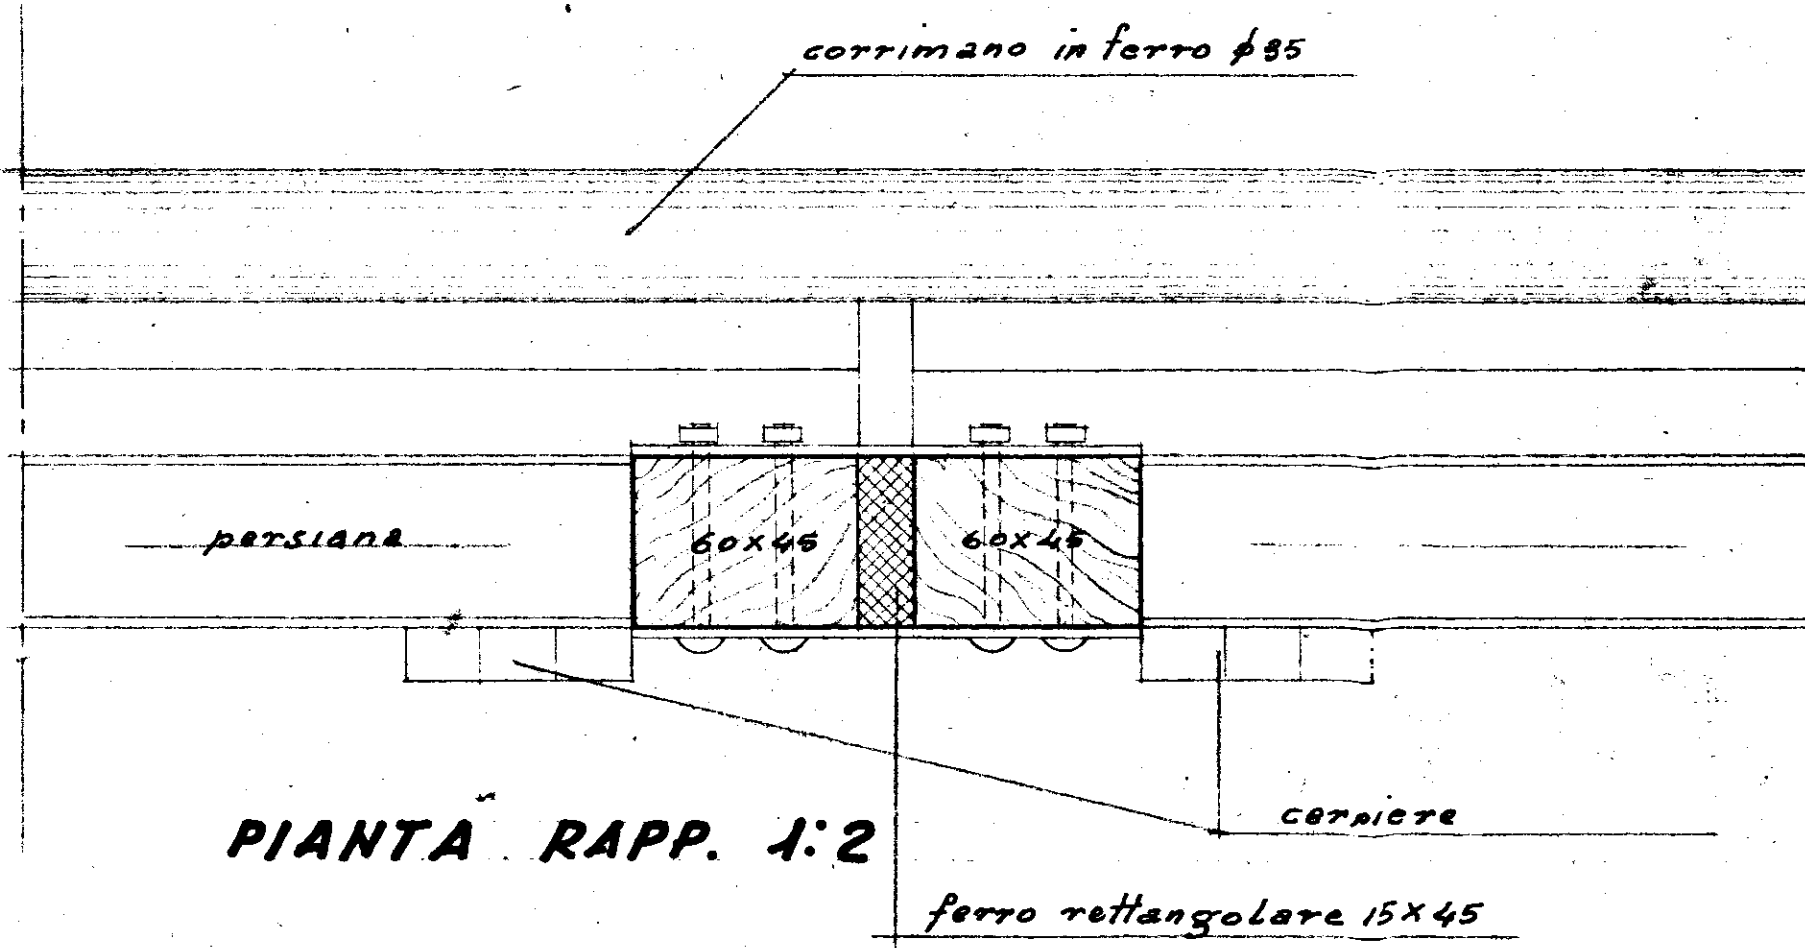


PIANTA RAPP. 1:2

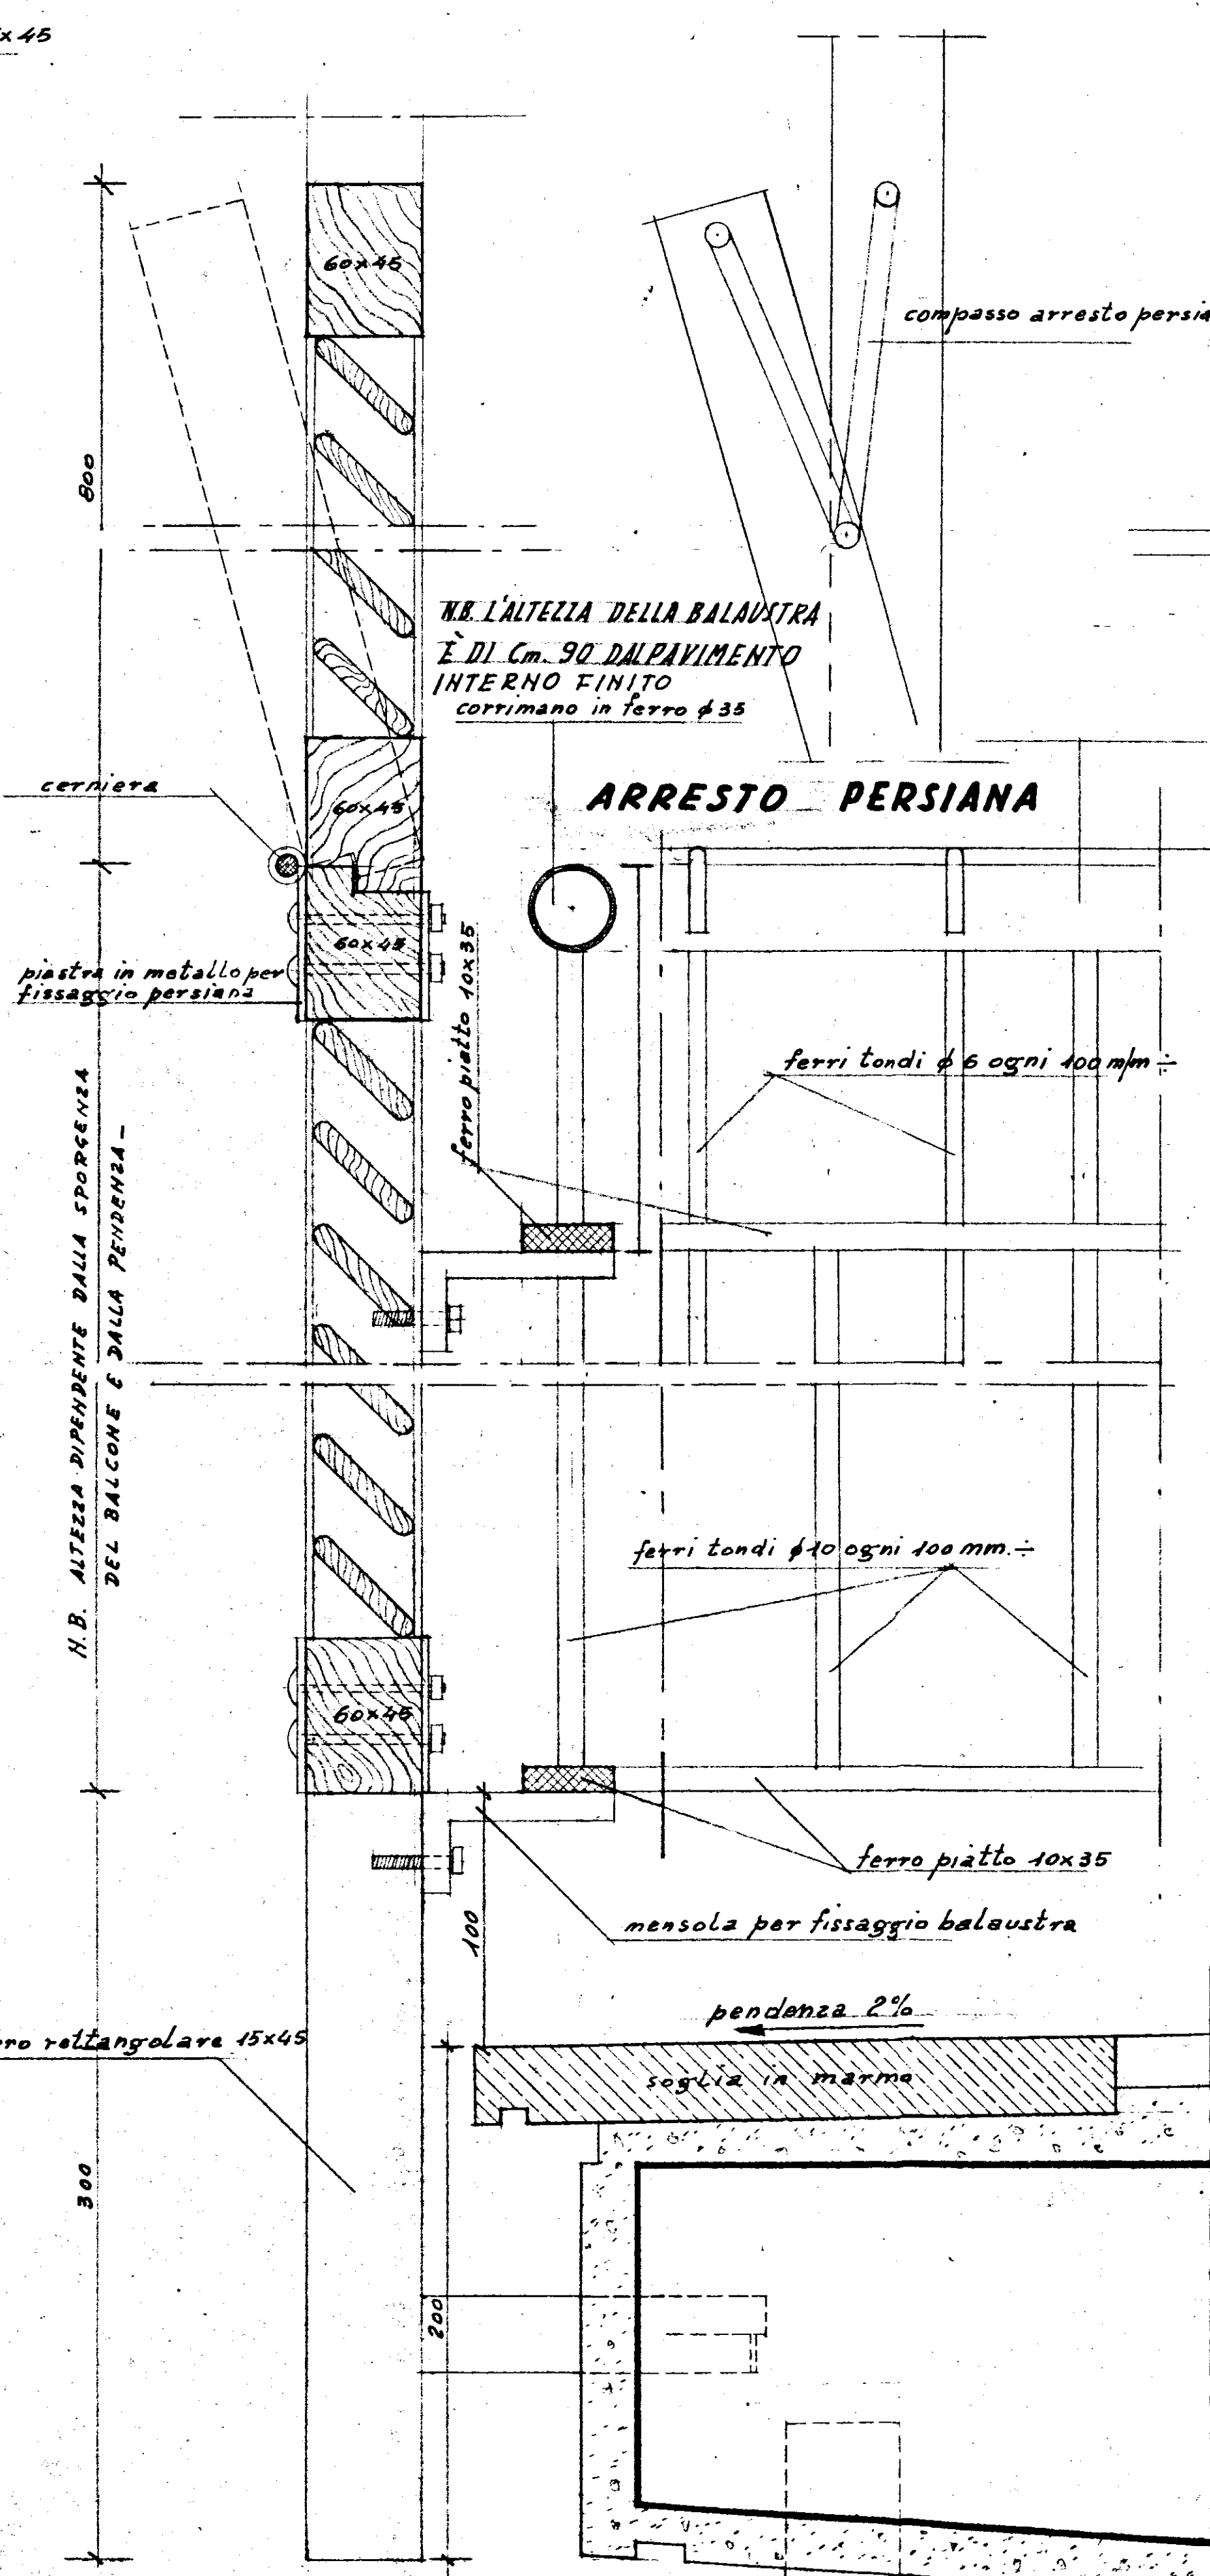


SEZIONE RAPP. 1:2

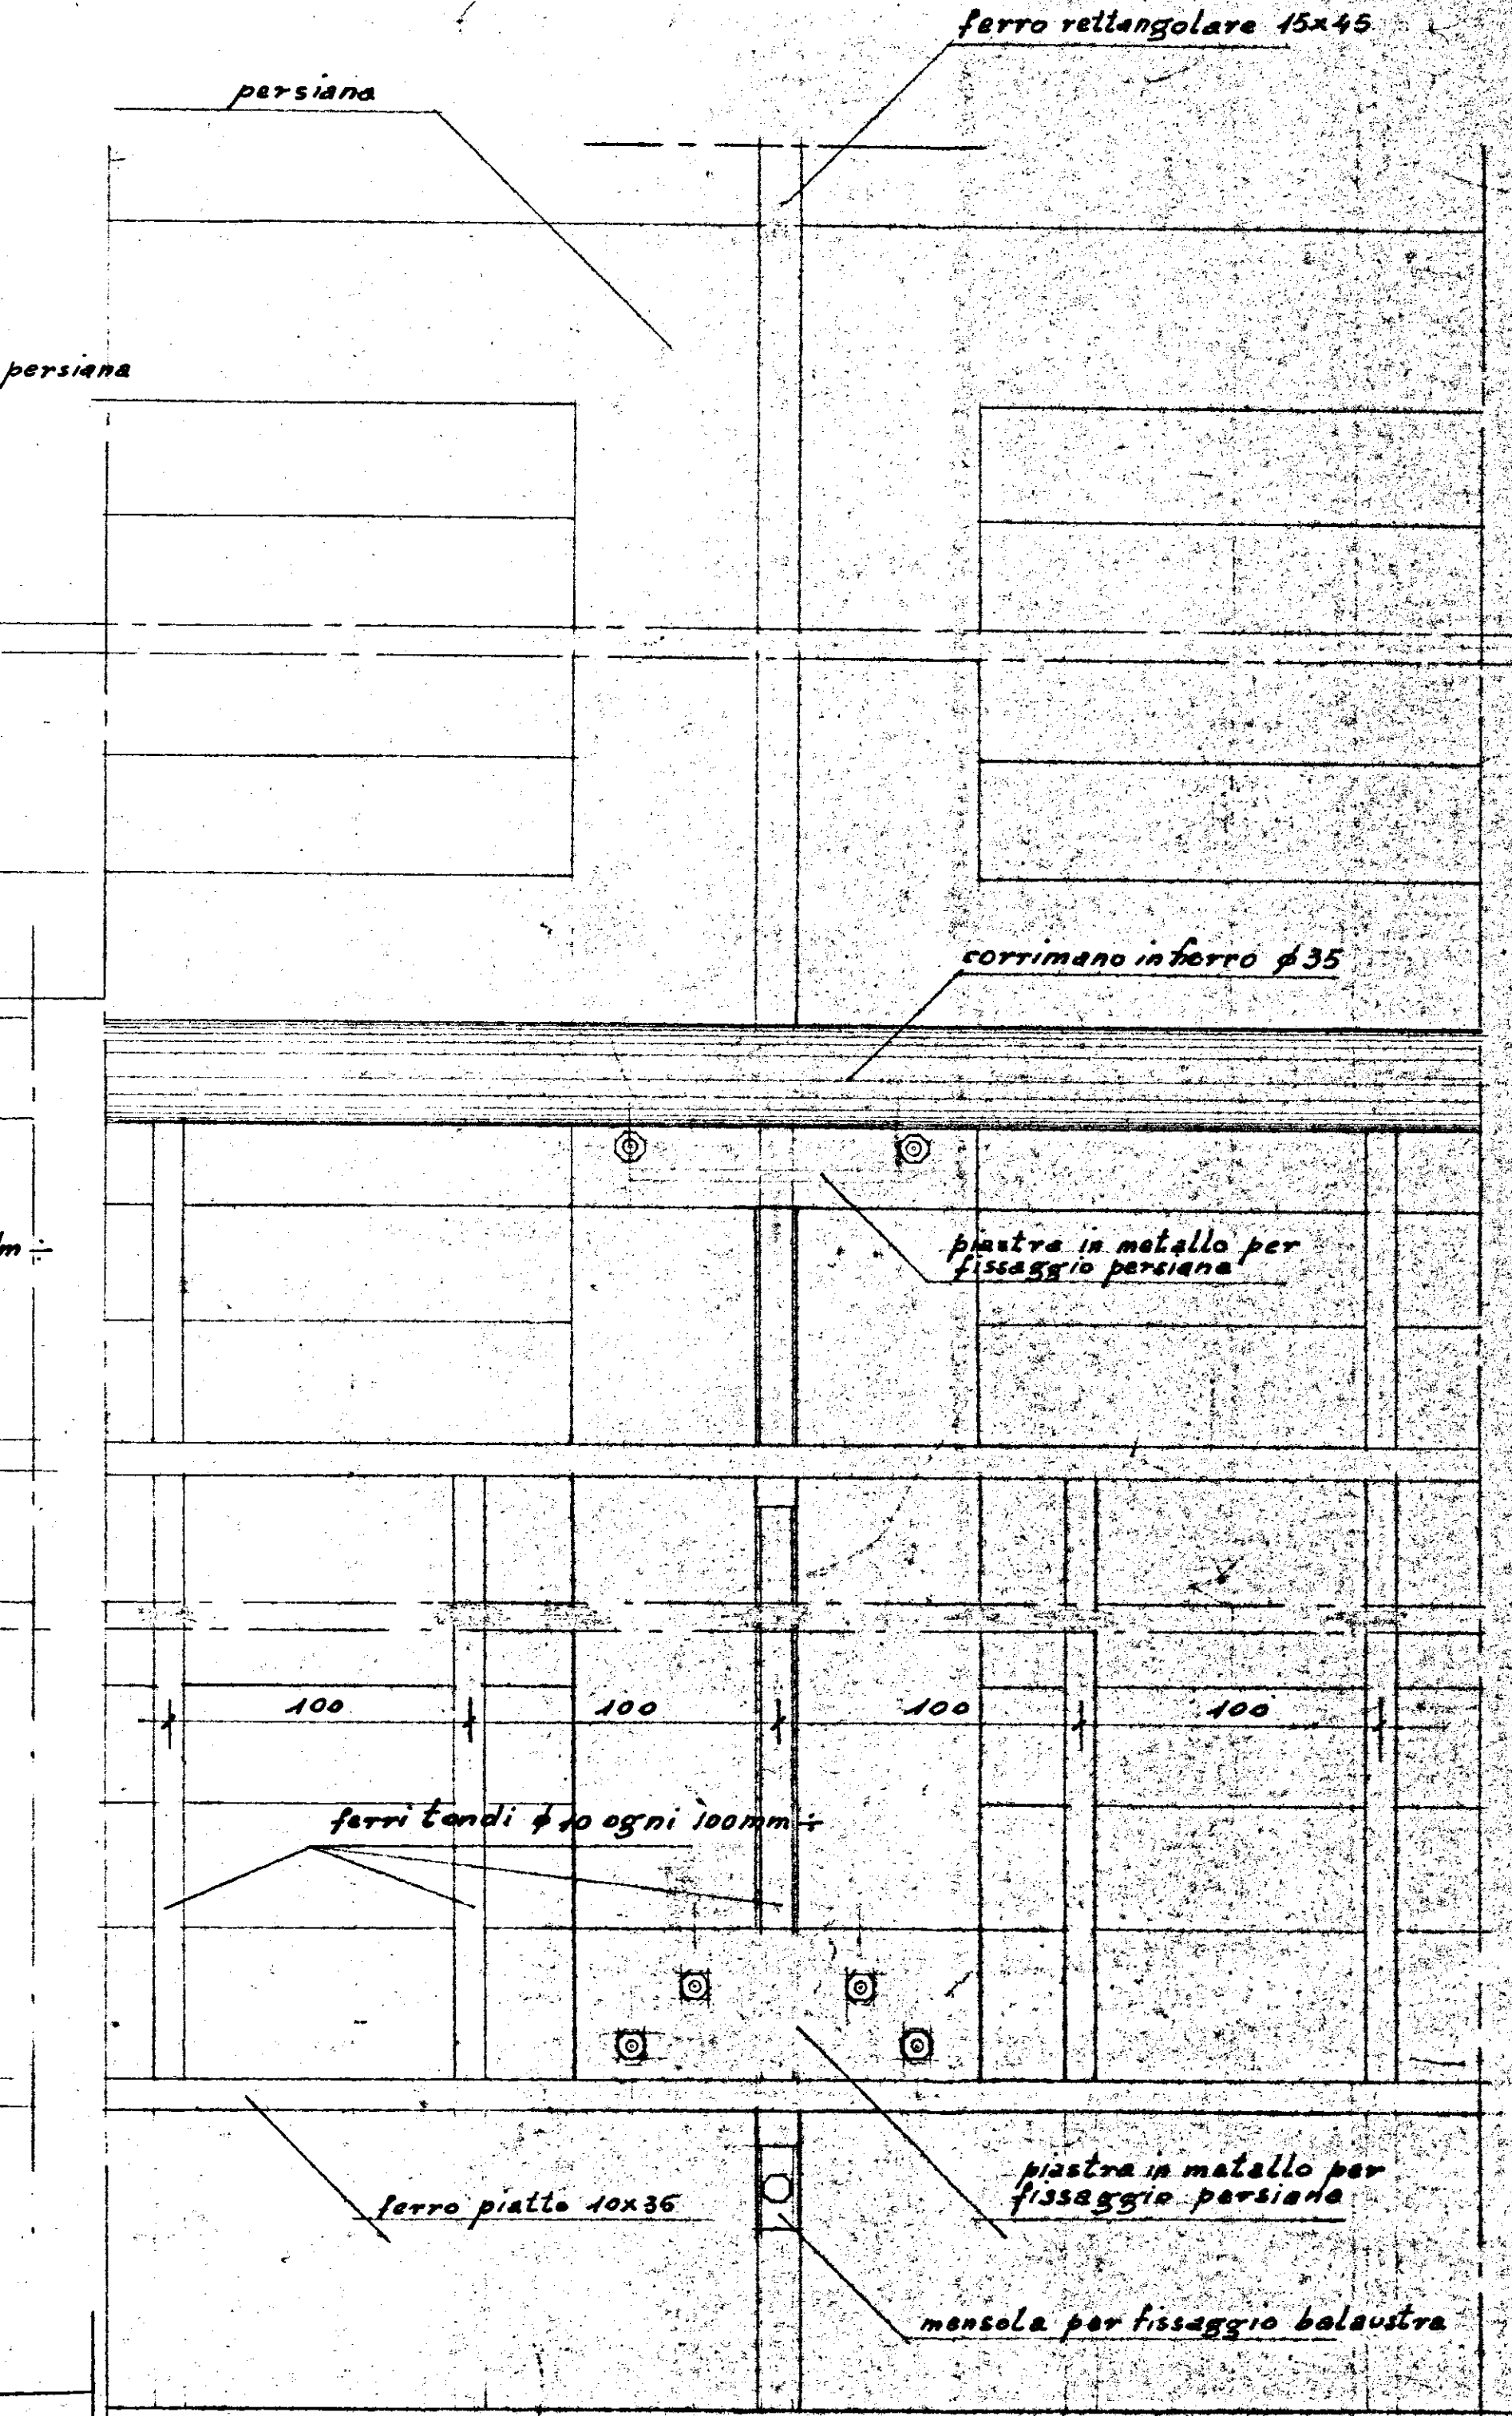

PROSPETTO INTERNO RAPP. 1:2

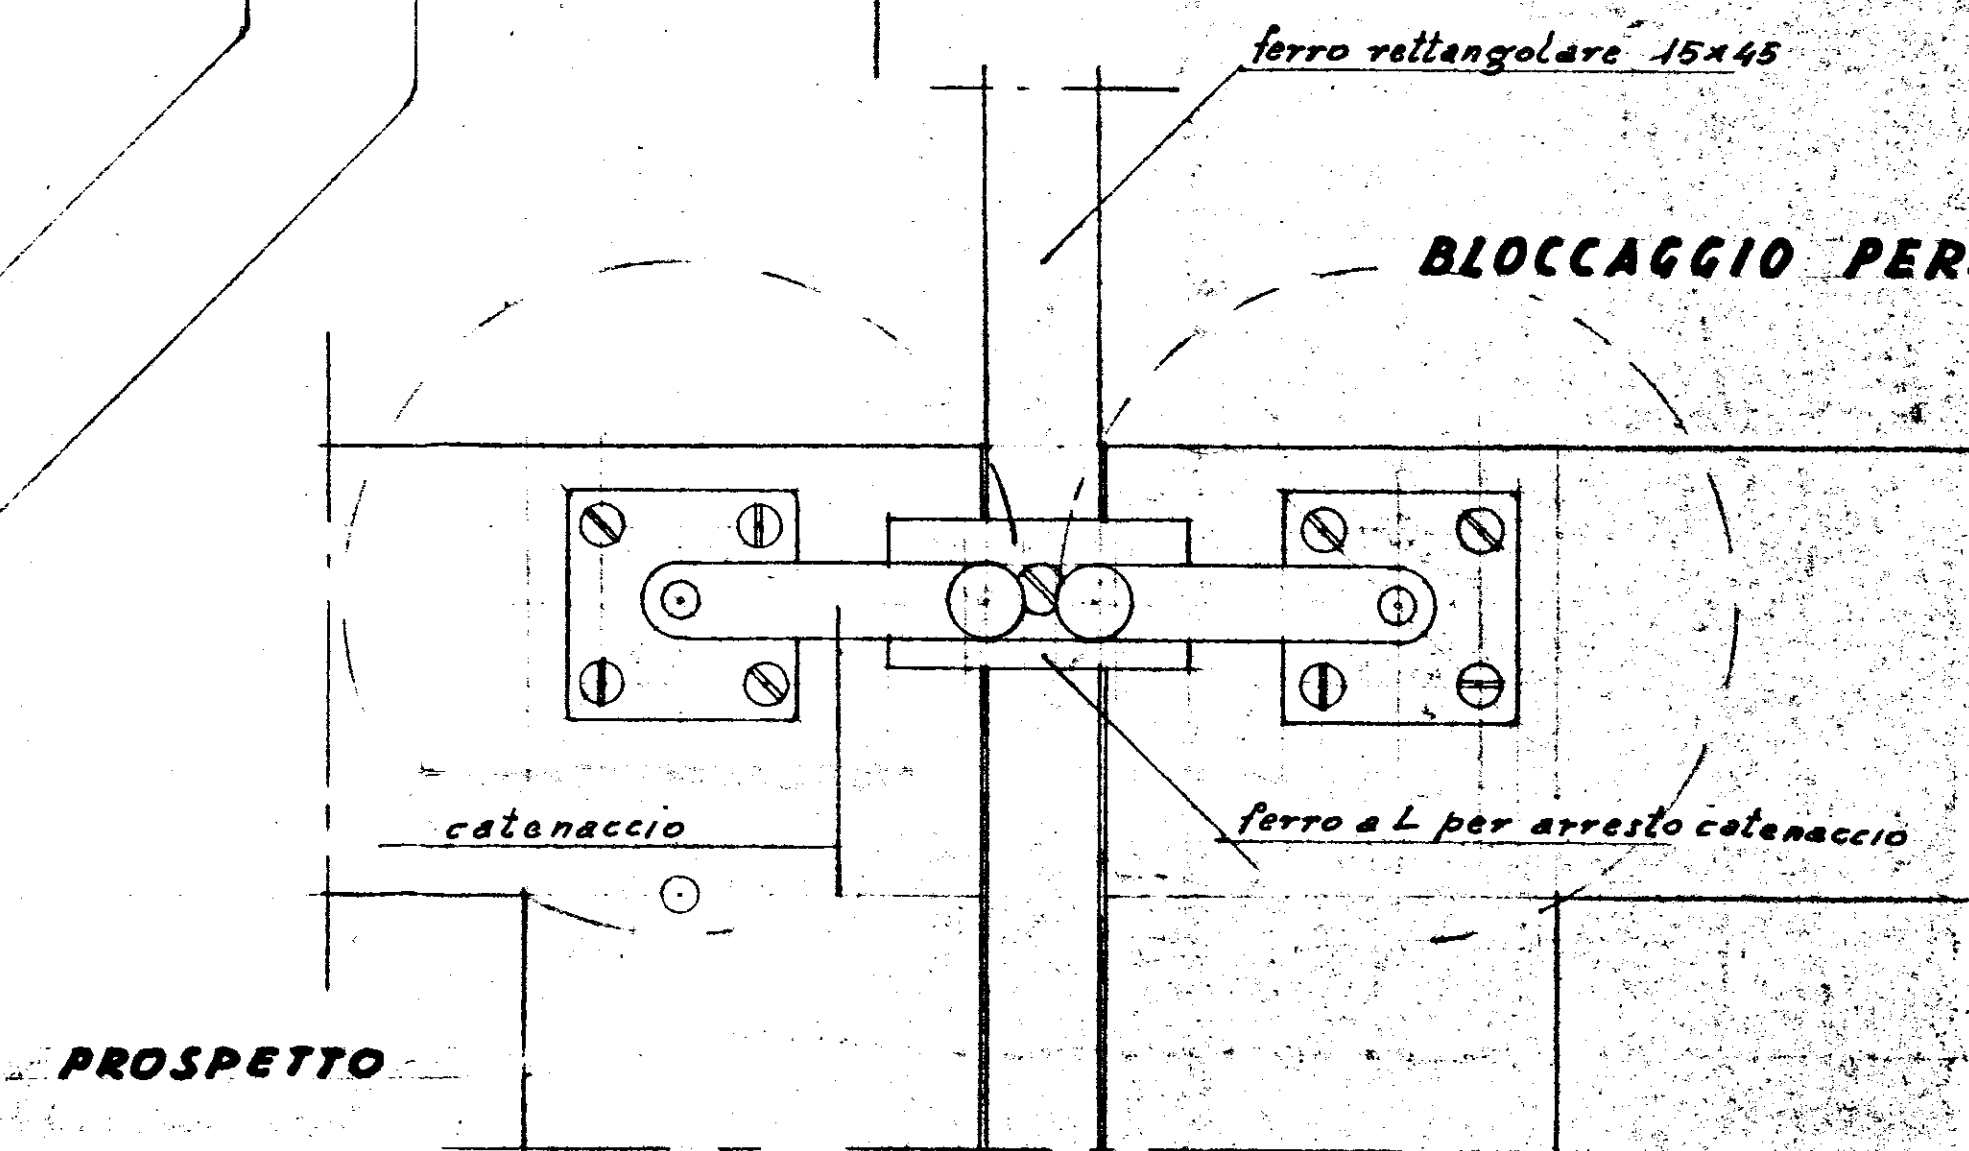

PROSPETTO

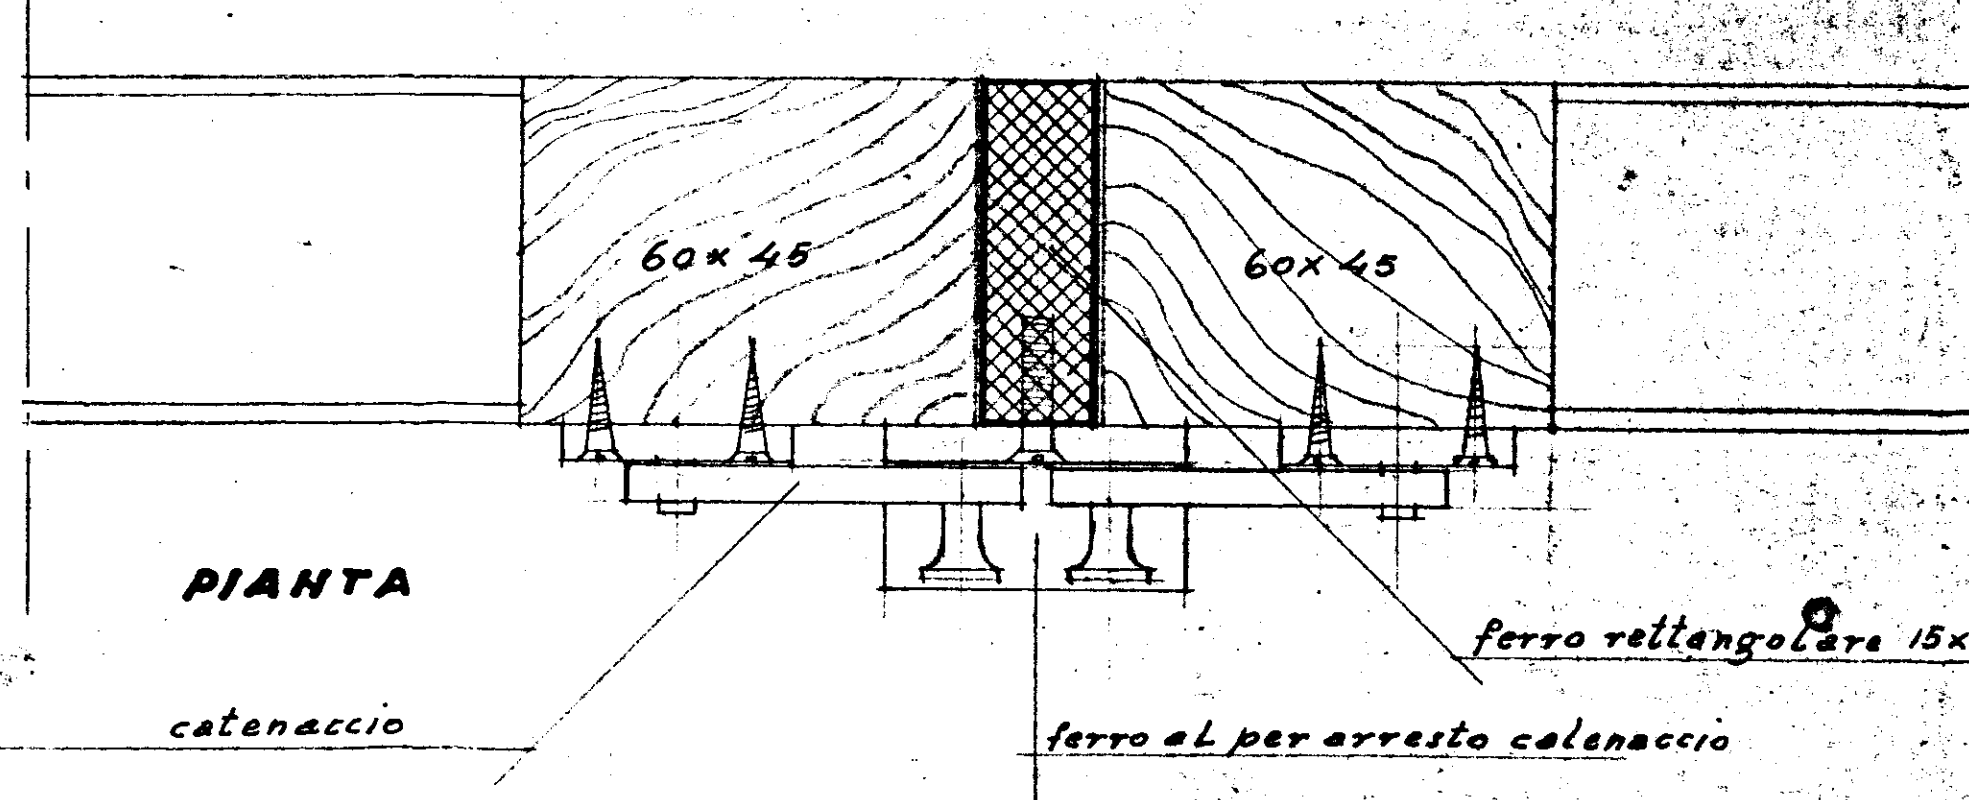

PIANTA