




S.T.P.I. Studio Tecnico Progettazione Integrata BRINDISI via Palatino 2 tel. 24814	Progetto dell'ing. ALDO MALDARI Dis. n. 8	Data: 11.8.1975 Acc. 11.8.1975 Impresa: Giovanni TIOGCO - Brindisi Part. n. 10.44 Comm. 144.425 Sovvenzione RM 100
	LA.G.P. - BRINDISI	
	CASE POPOLARE AL QUARTIERE S. ELIA	
	PARTICOLARI SCALA PALAD.	
	BRINDISI	

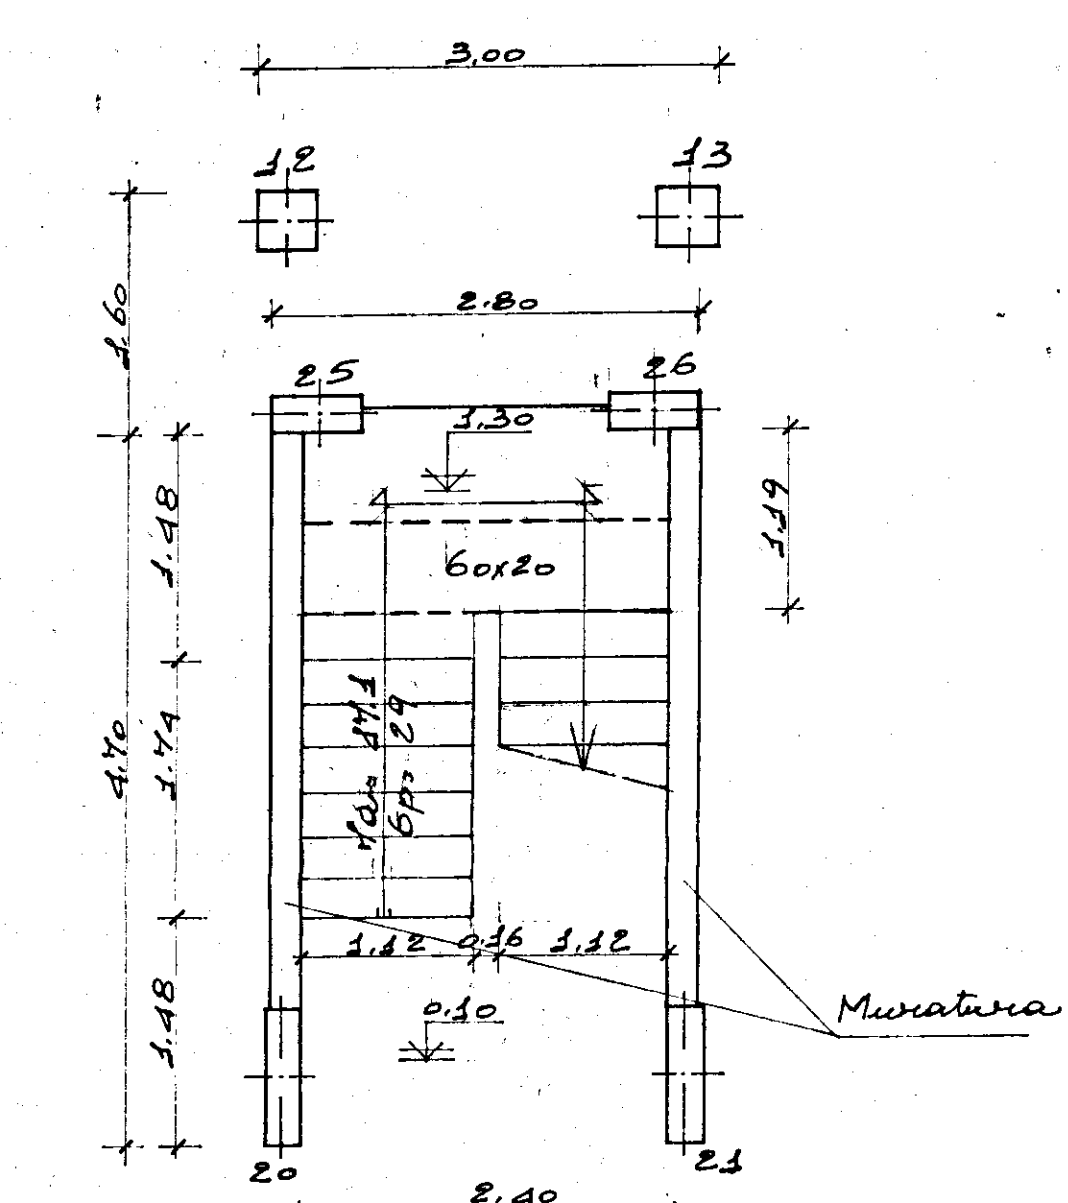


Pianta piano terra

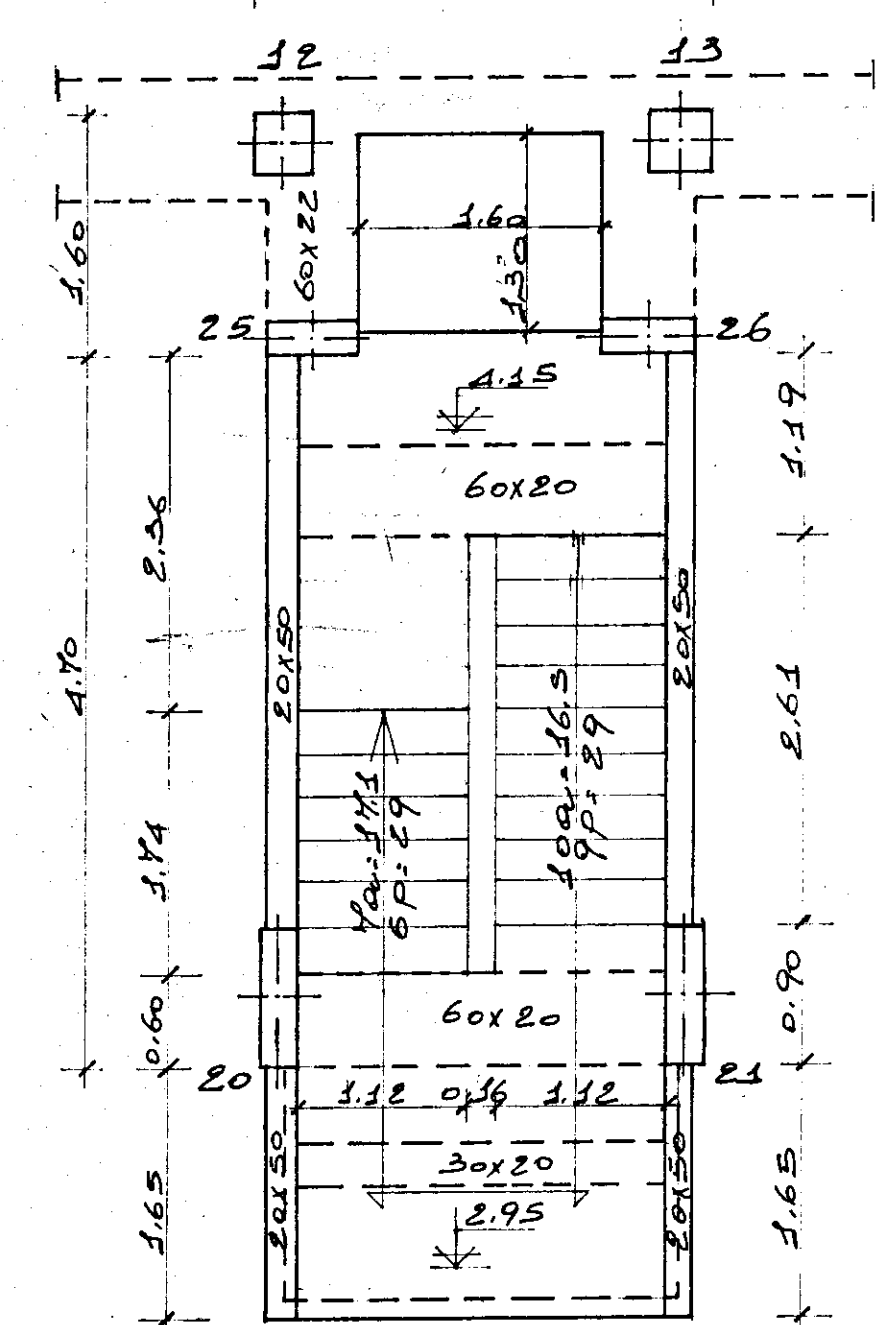


Pianta 1° piano

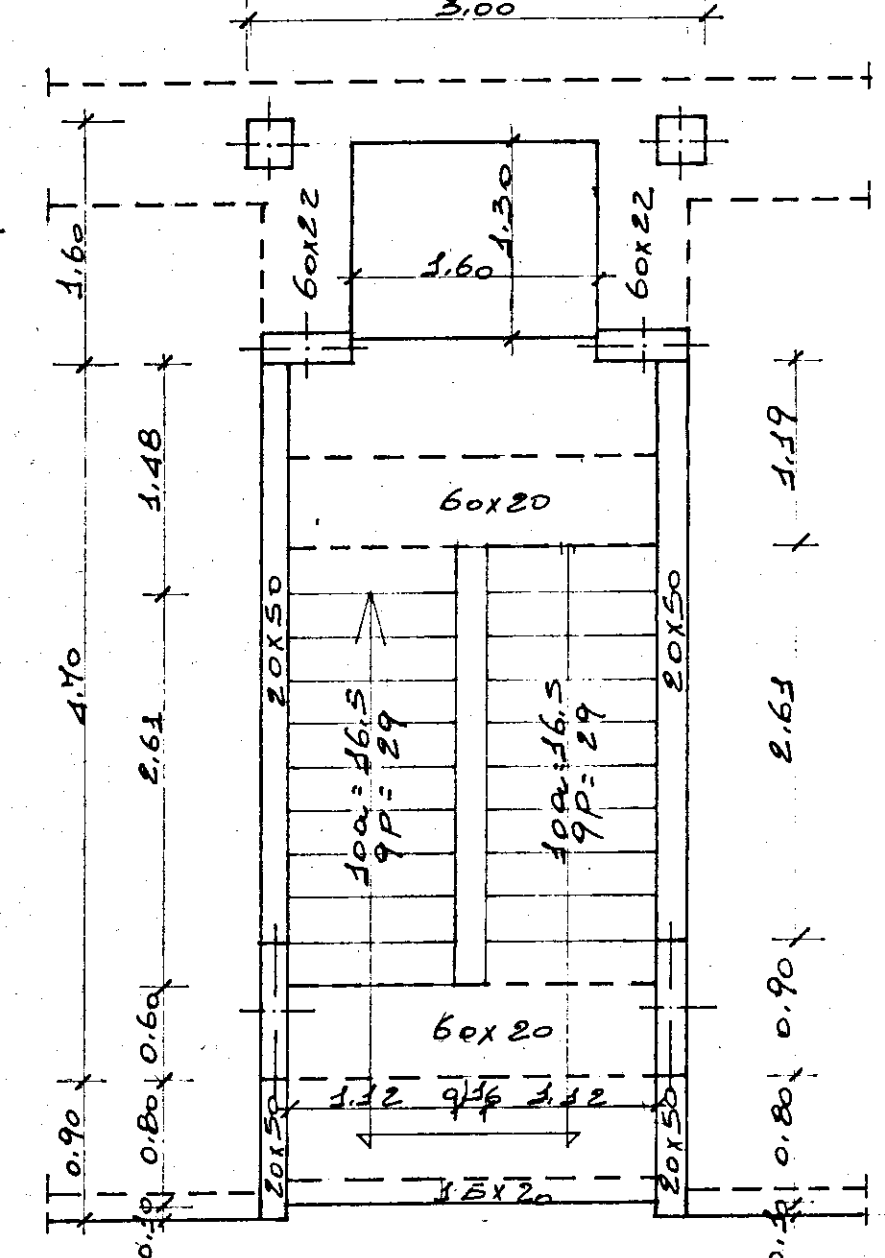





Pianta piano tipo

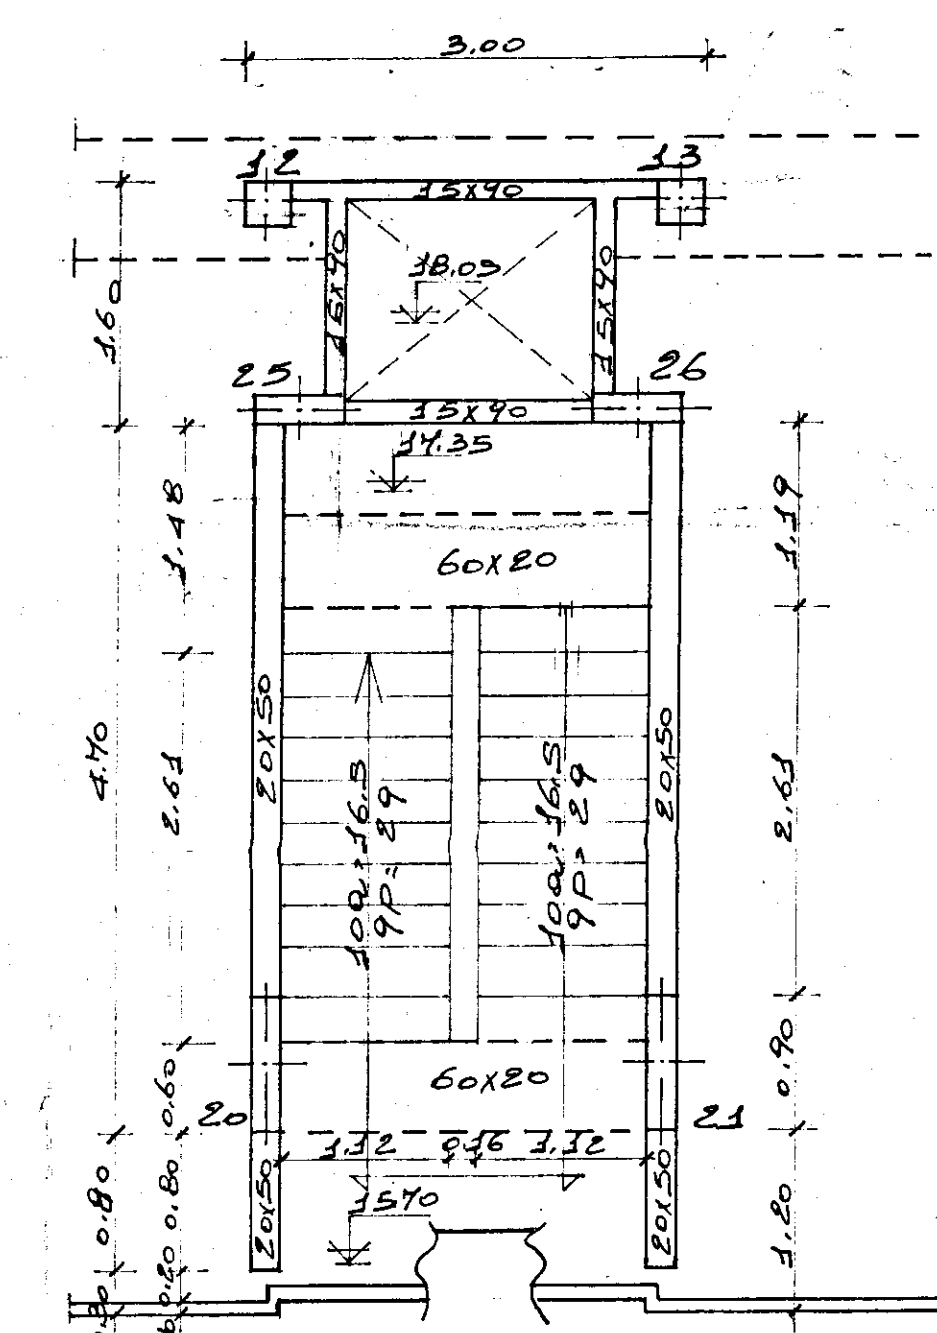


Pianta a quota 0.00

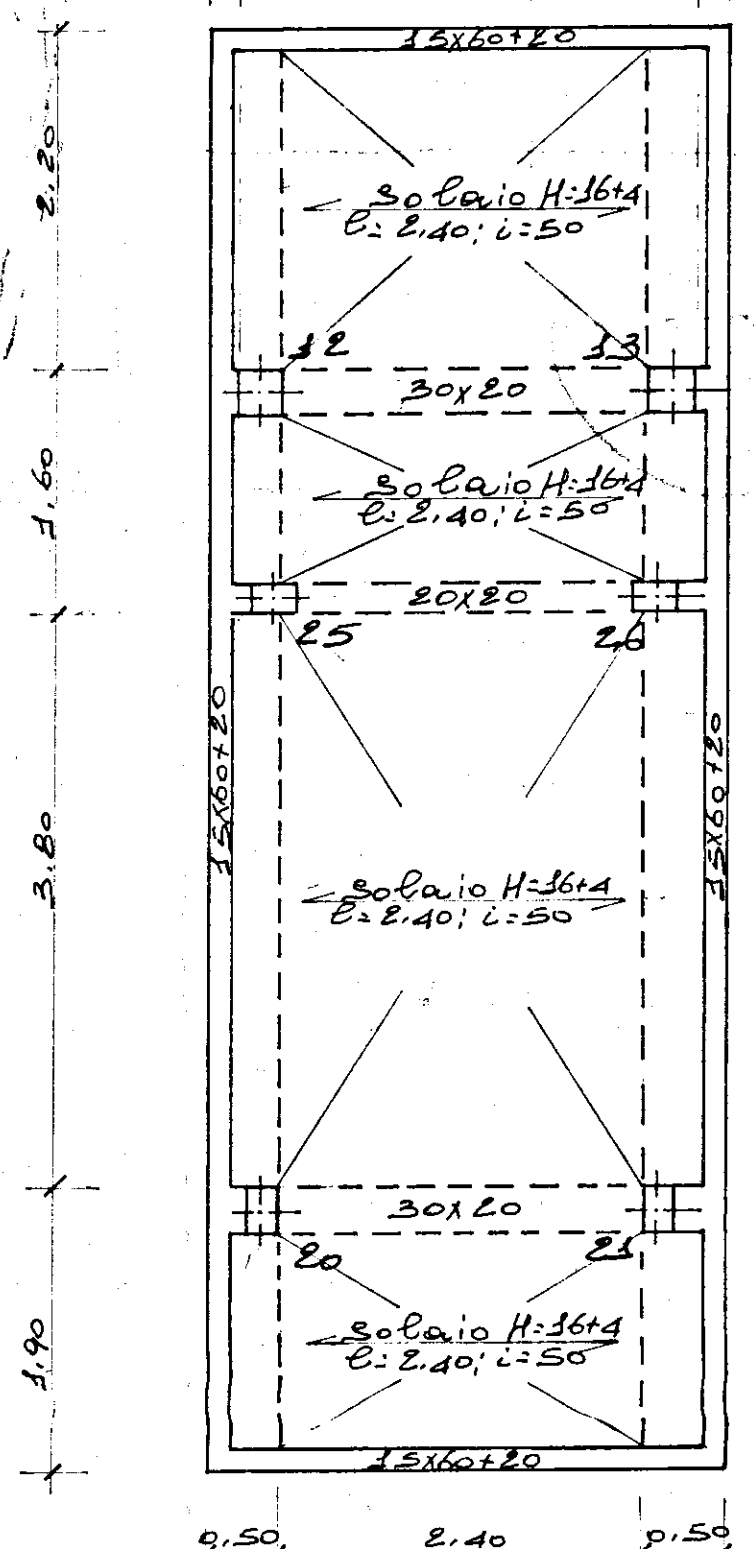


Pianta di copertura

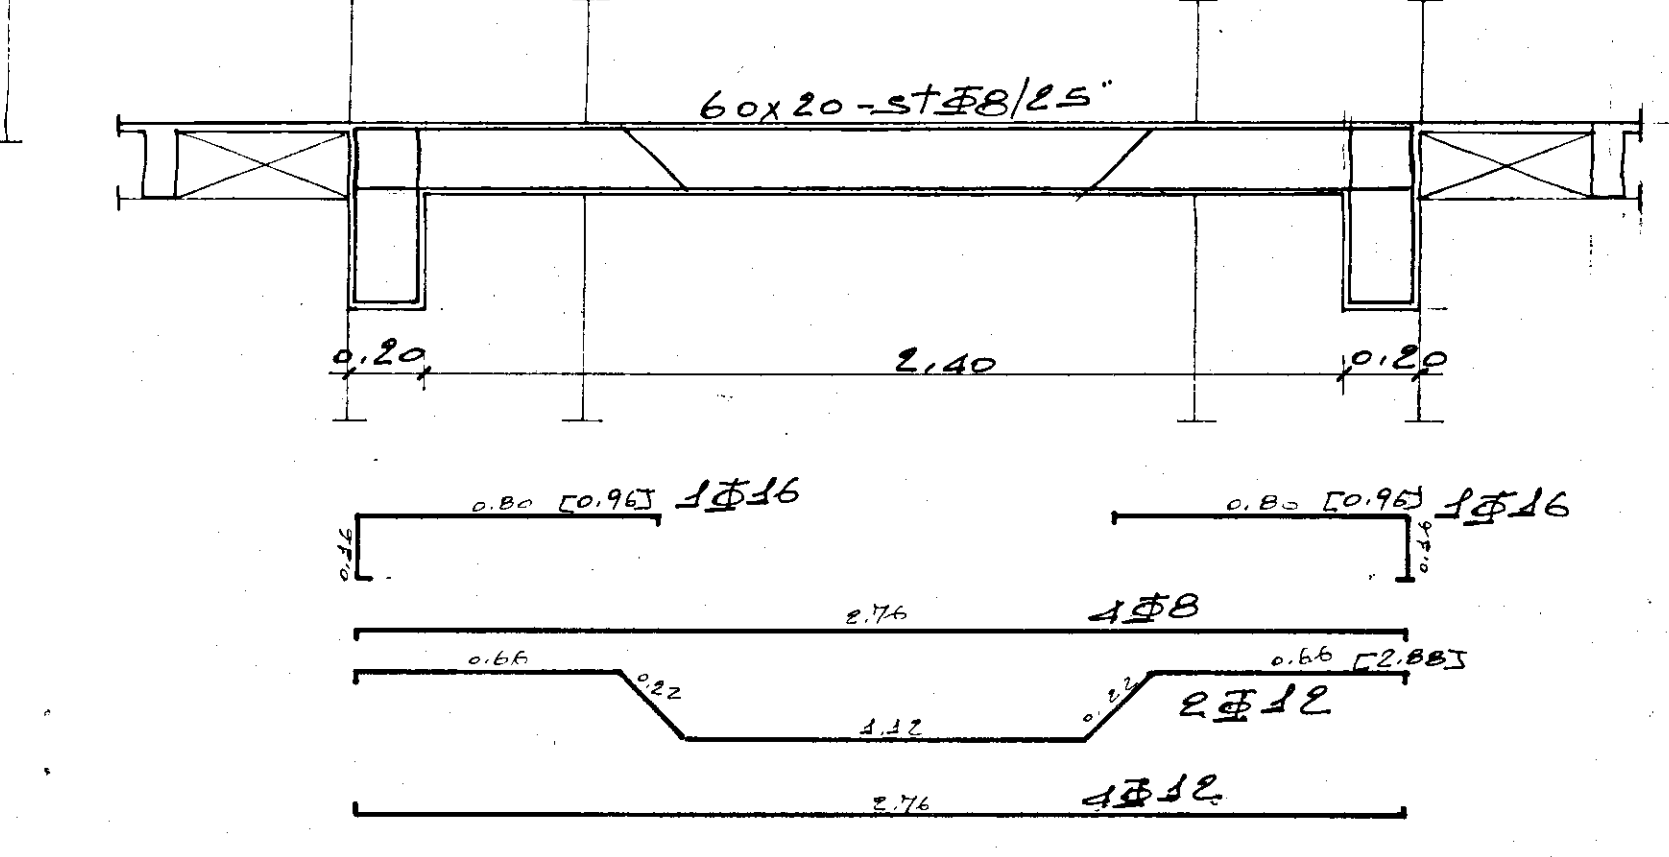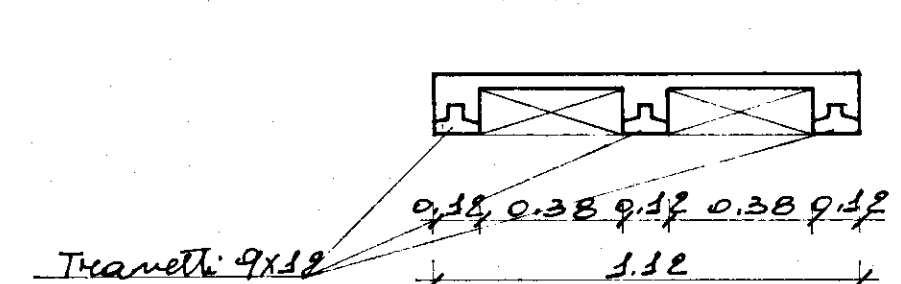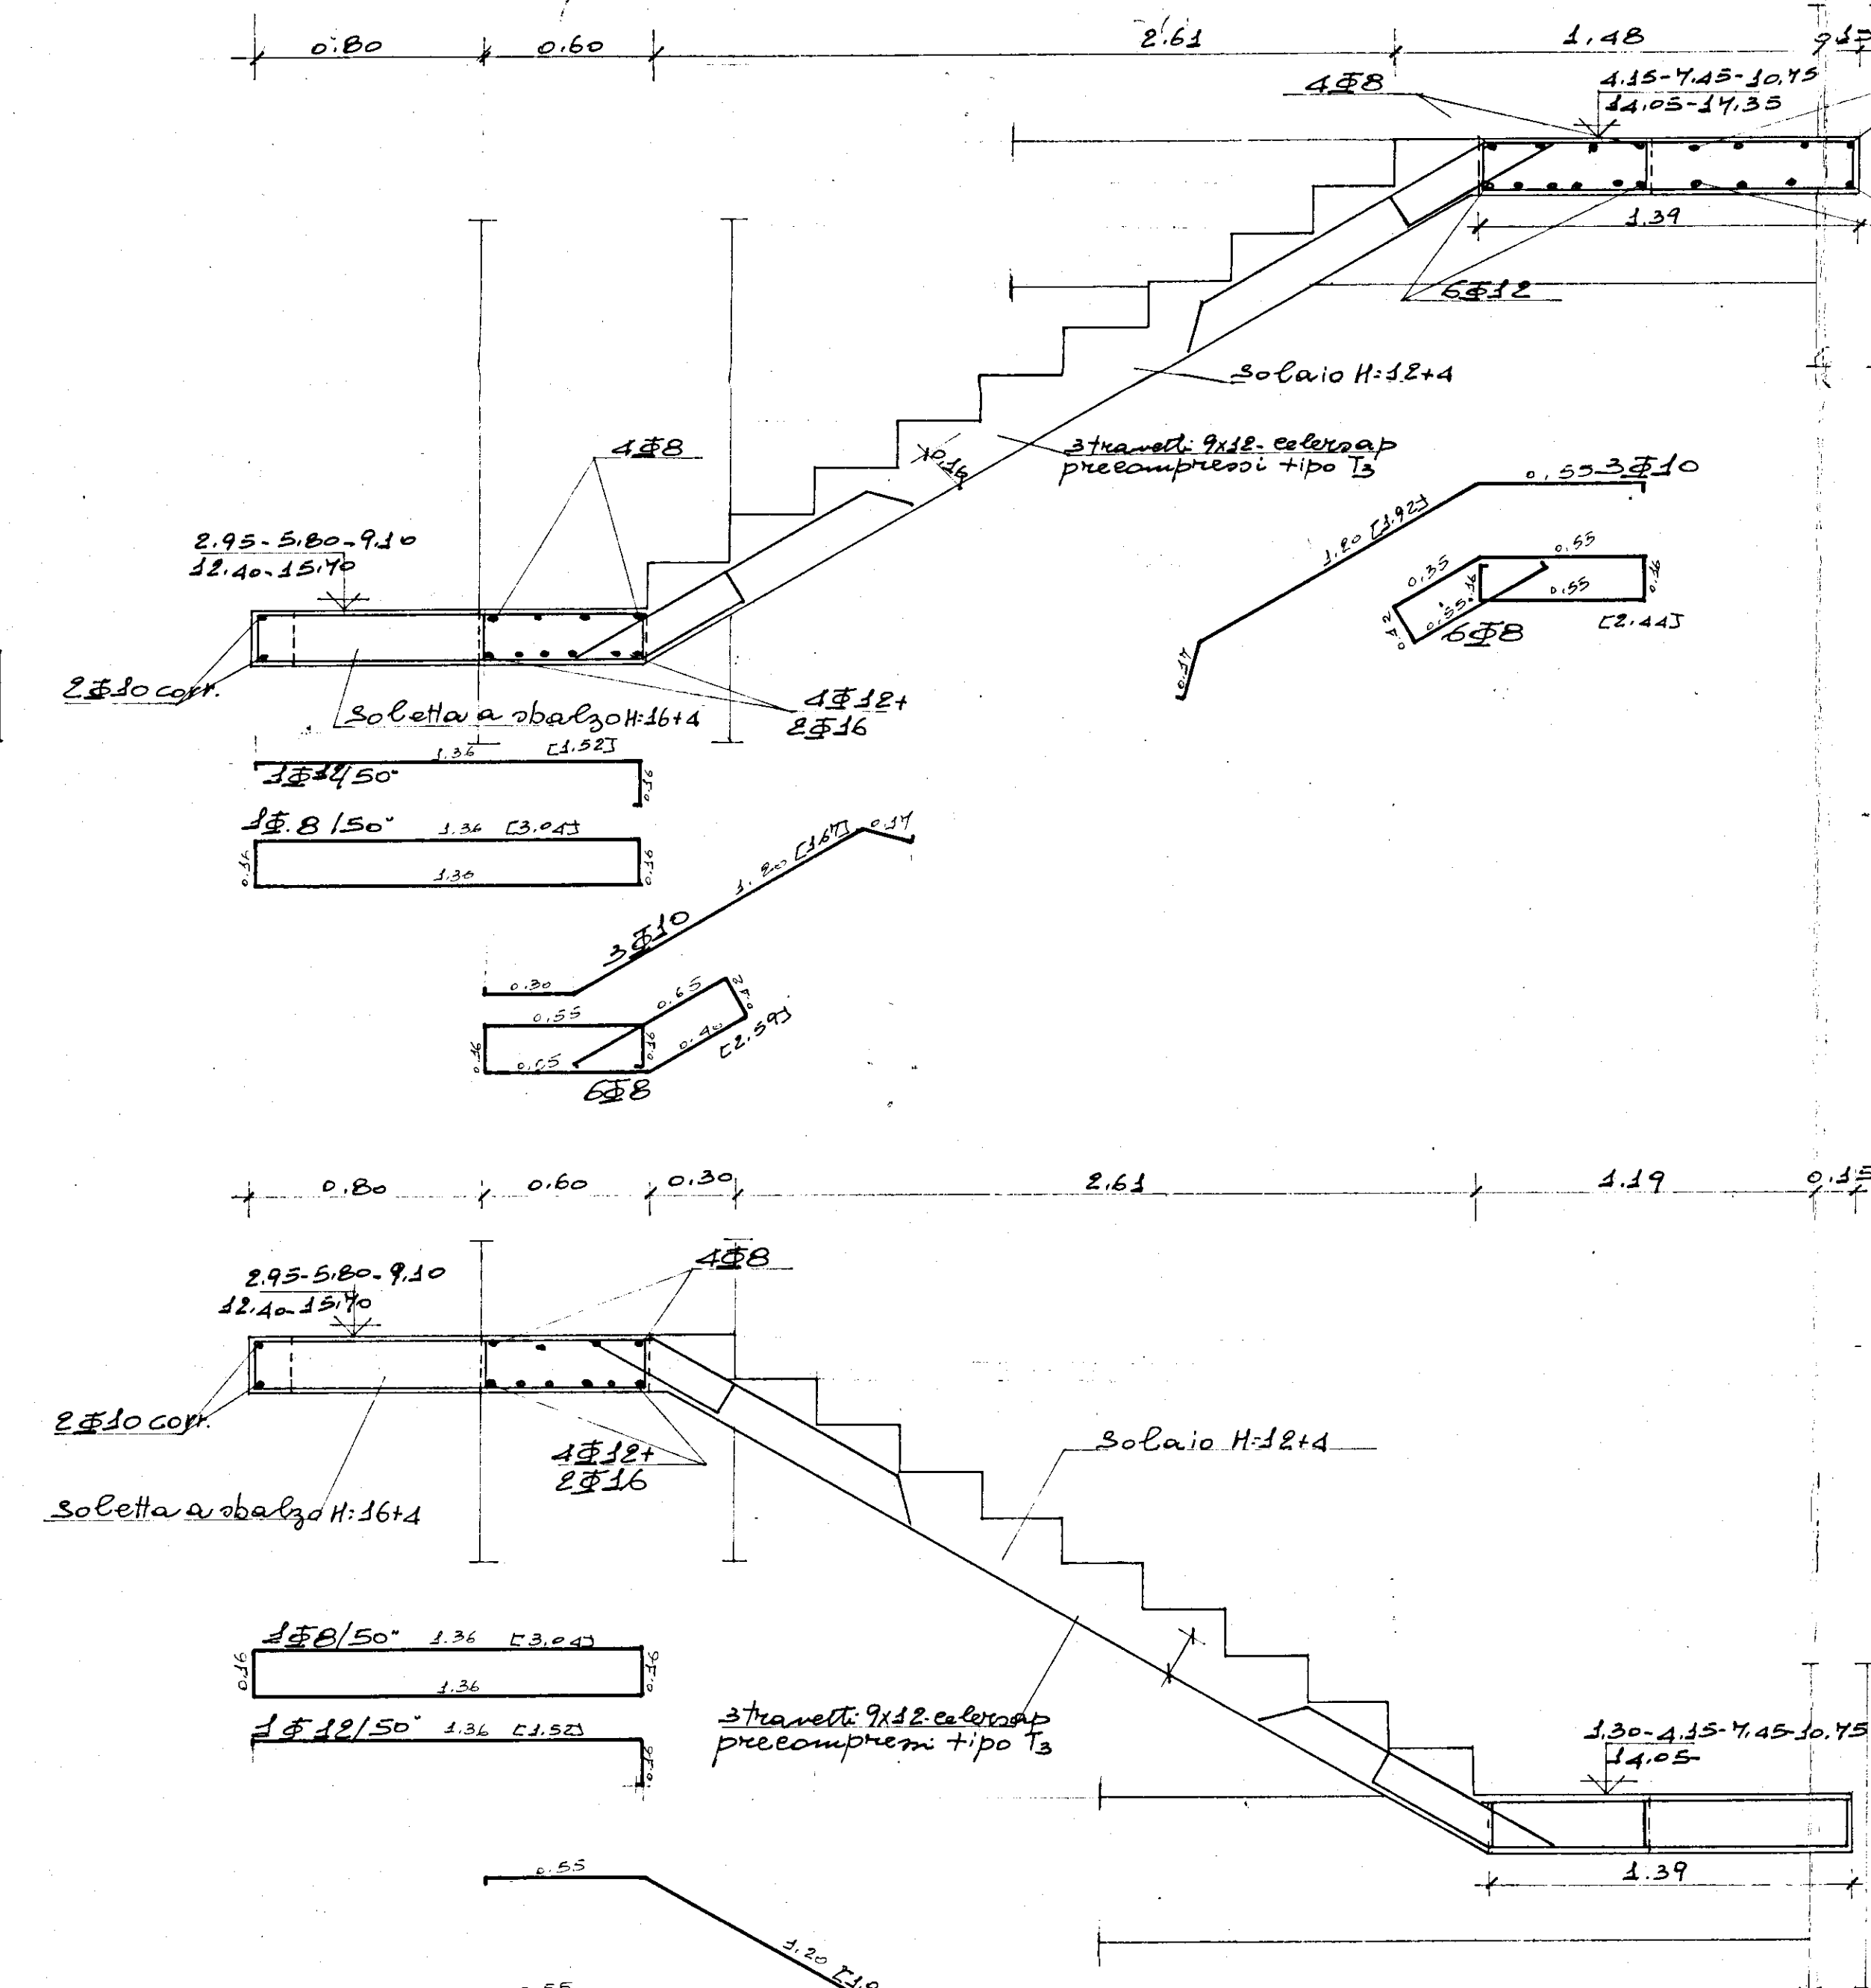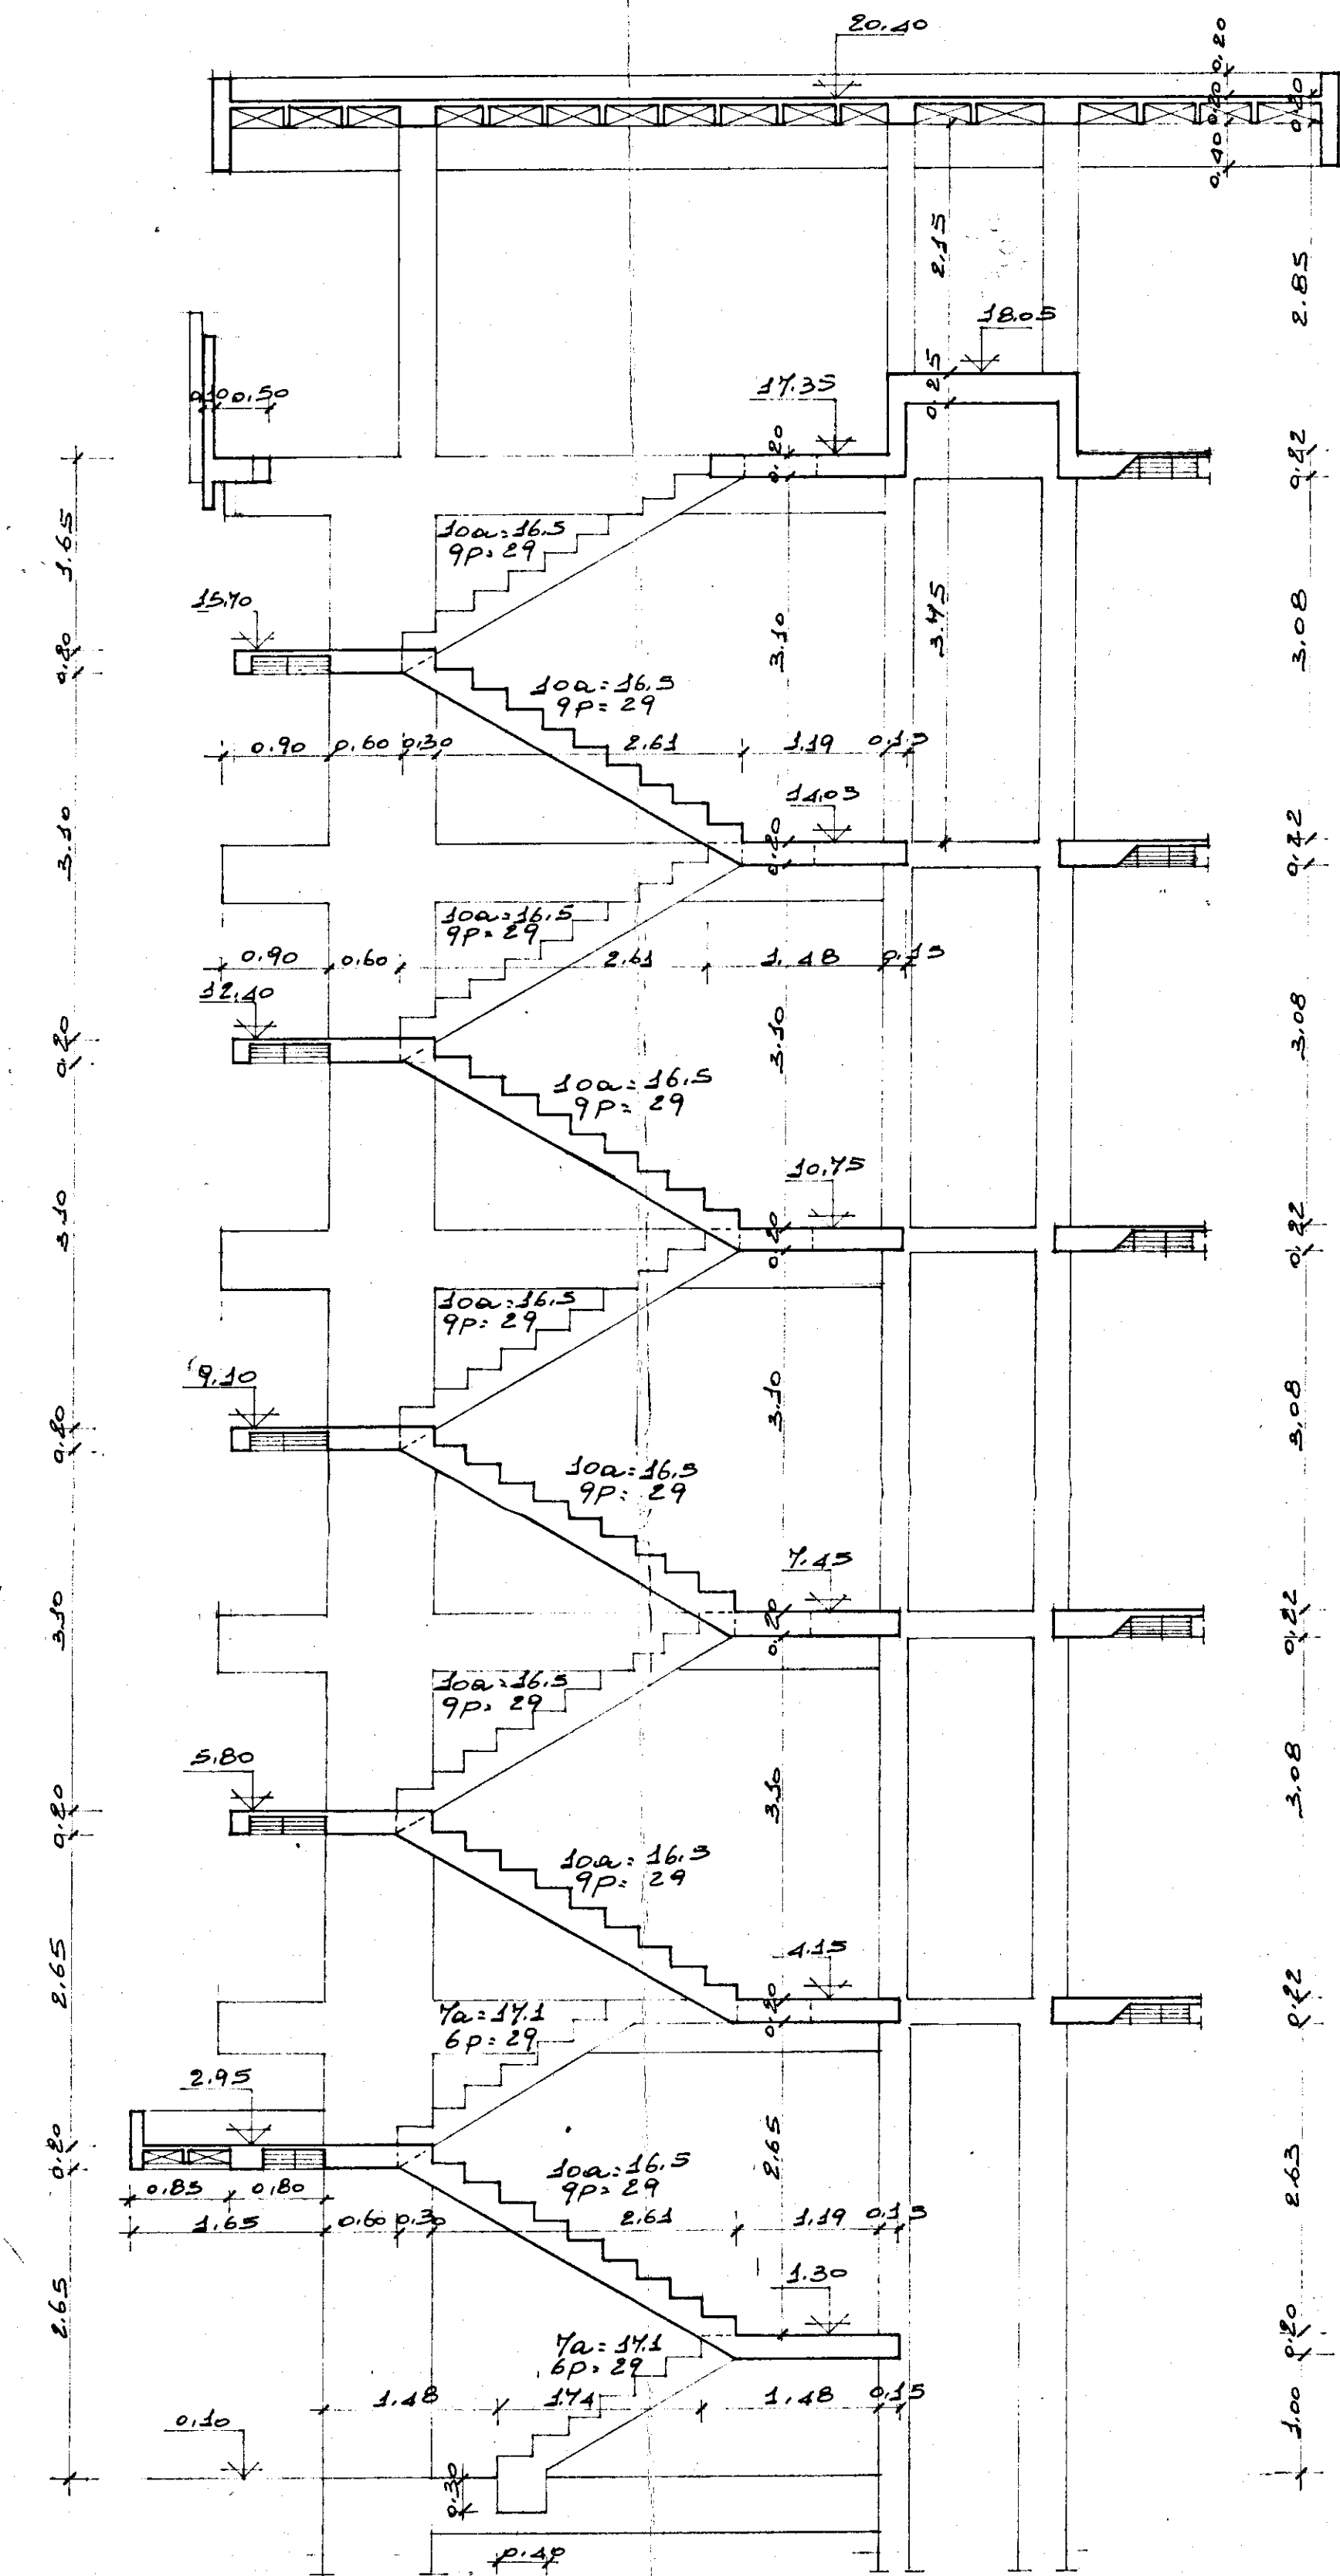


Armatura trave pianotetto di arrivo

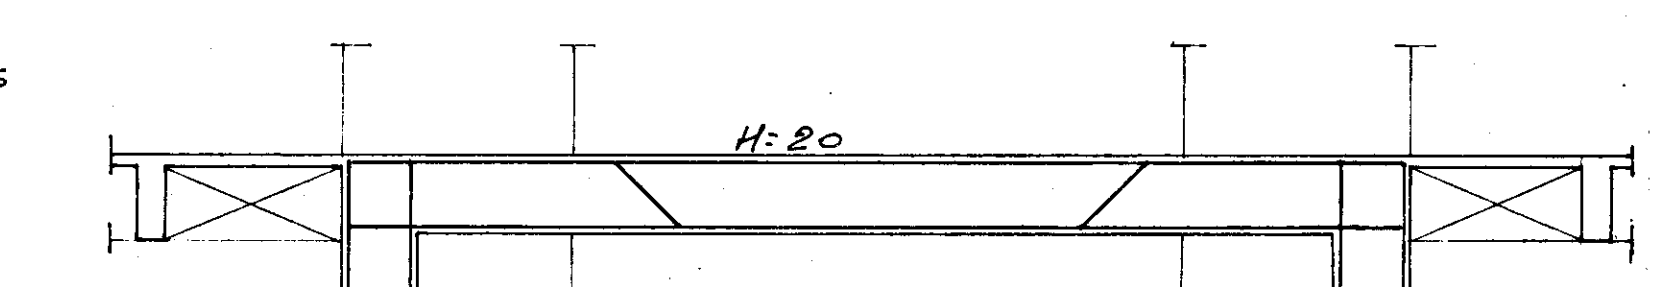





Armatura pianotetto di arrivo

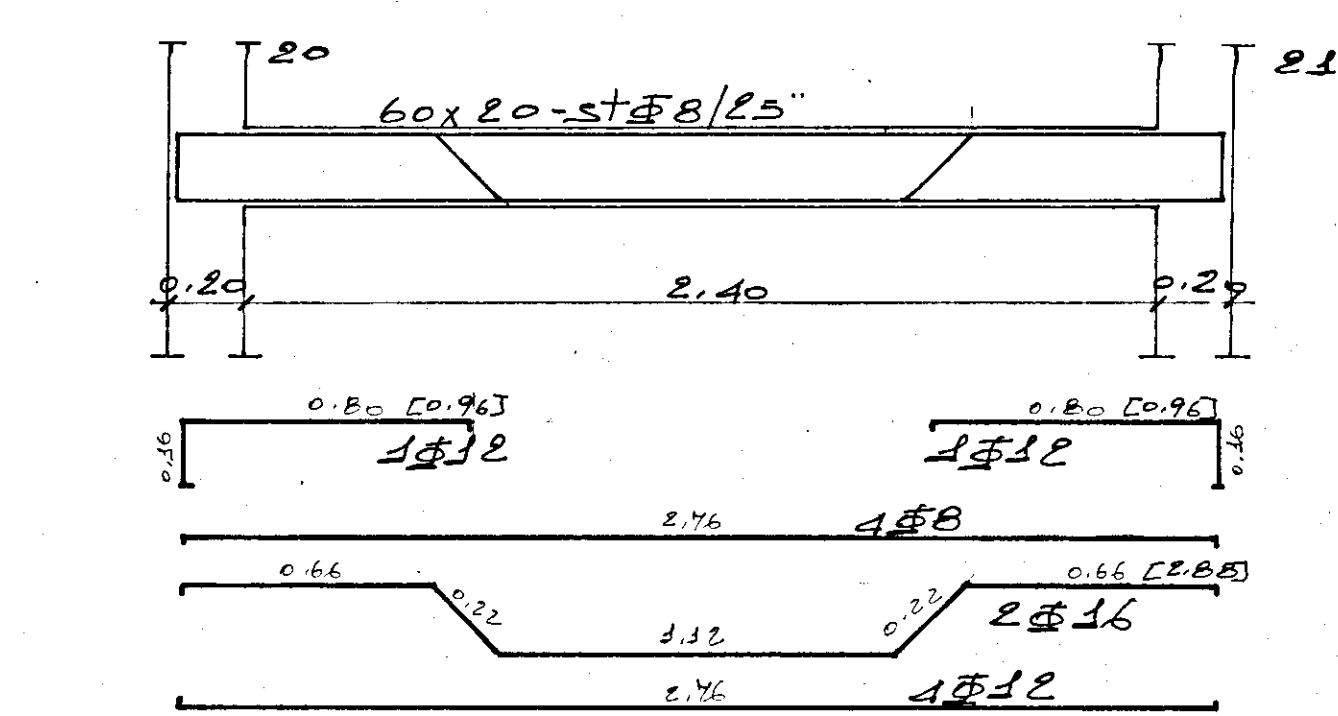




Armatura trave pianotetto di arrivo

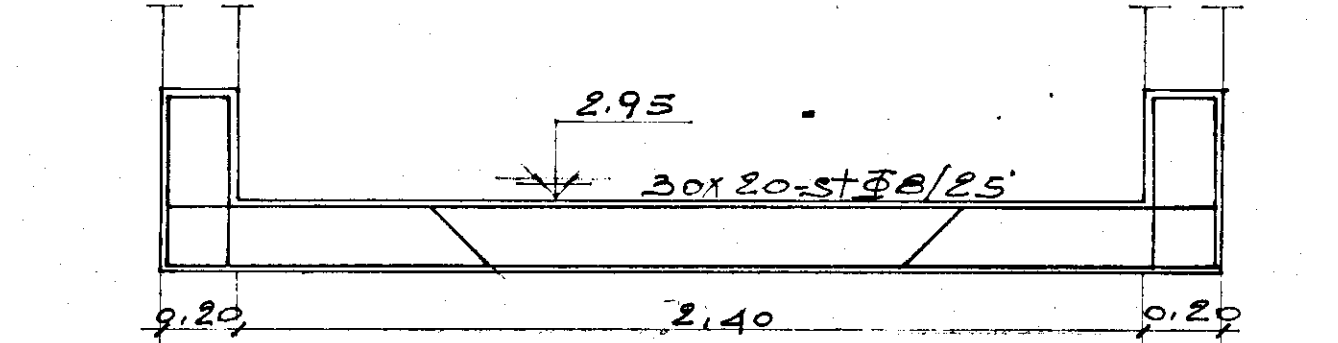

Armatura trave porta-manca quota 2.75

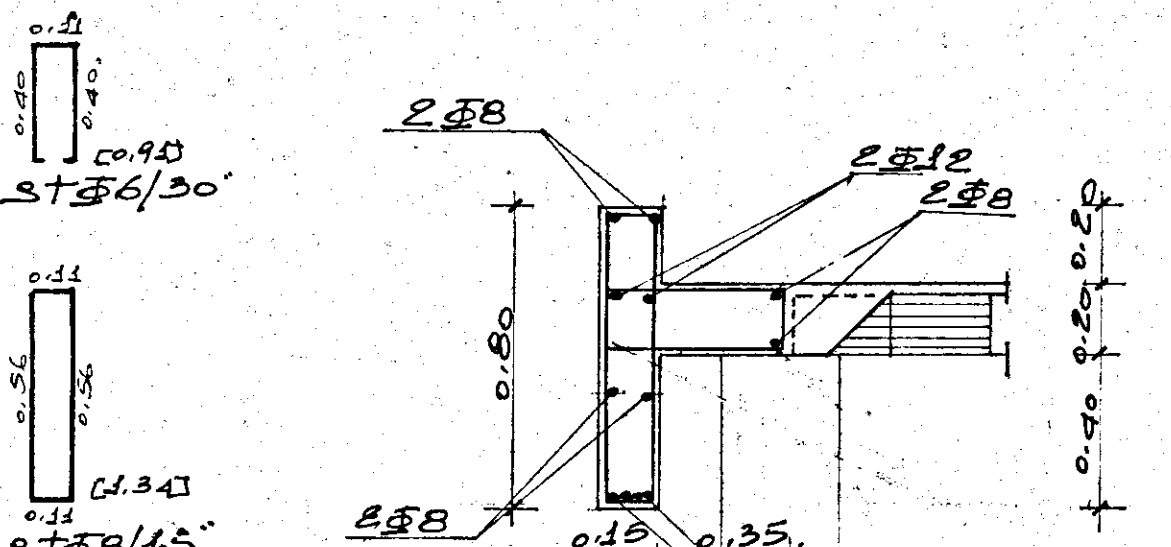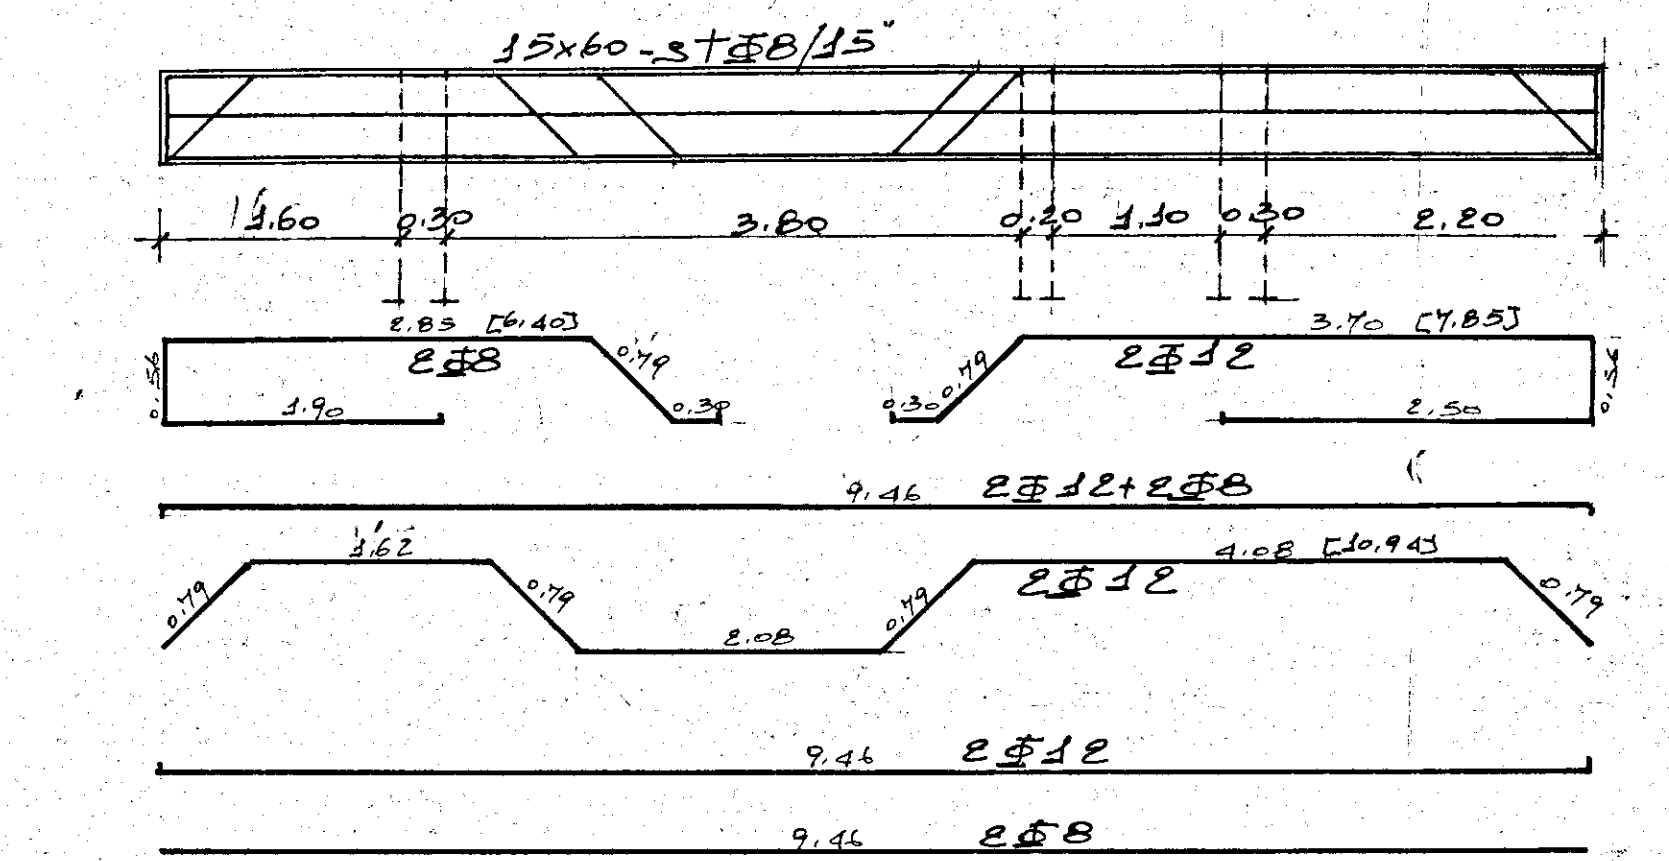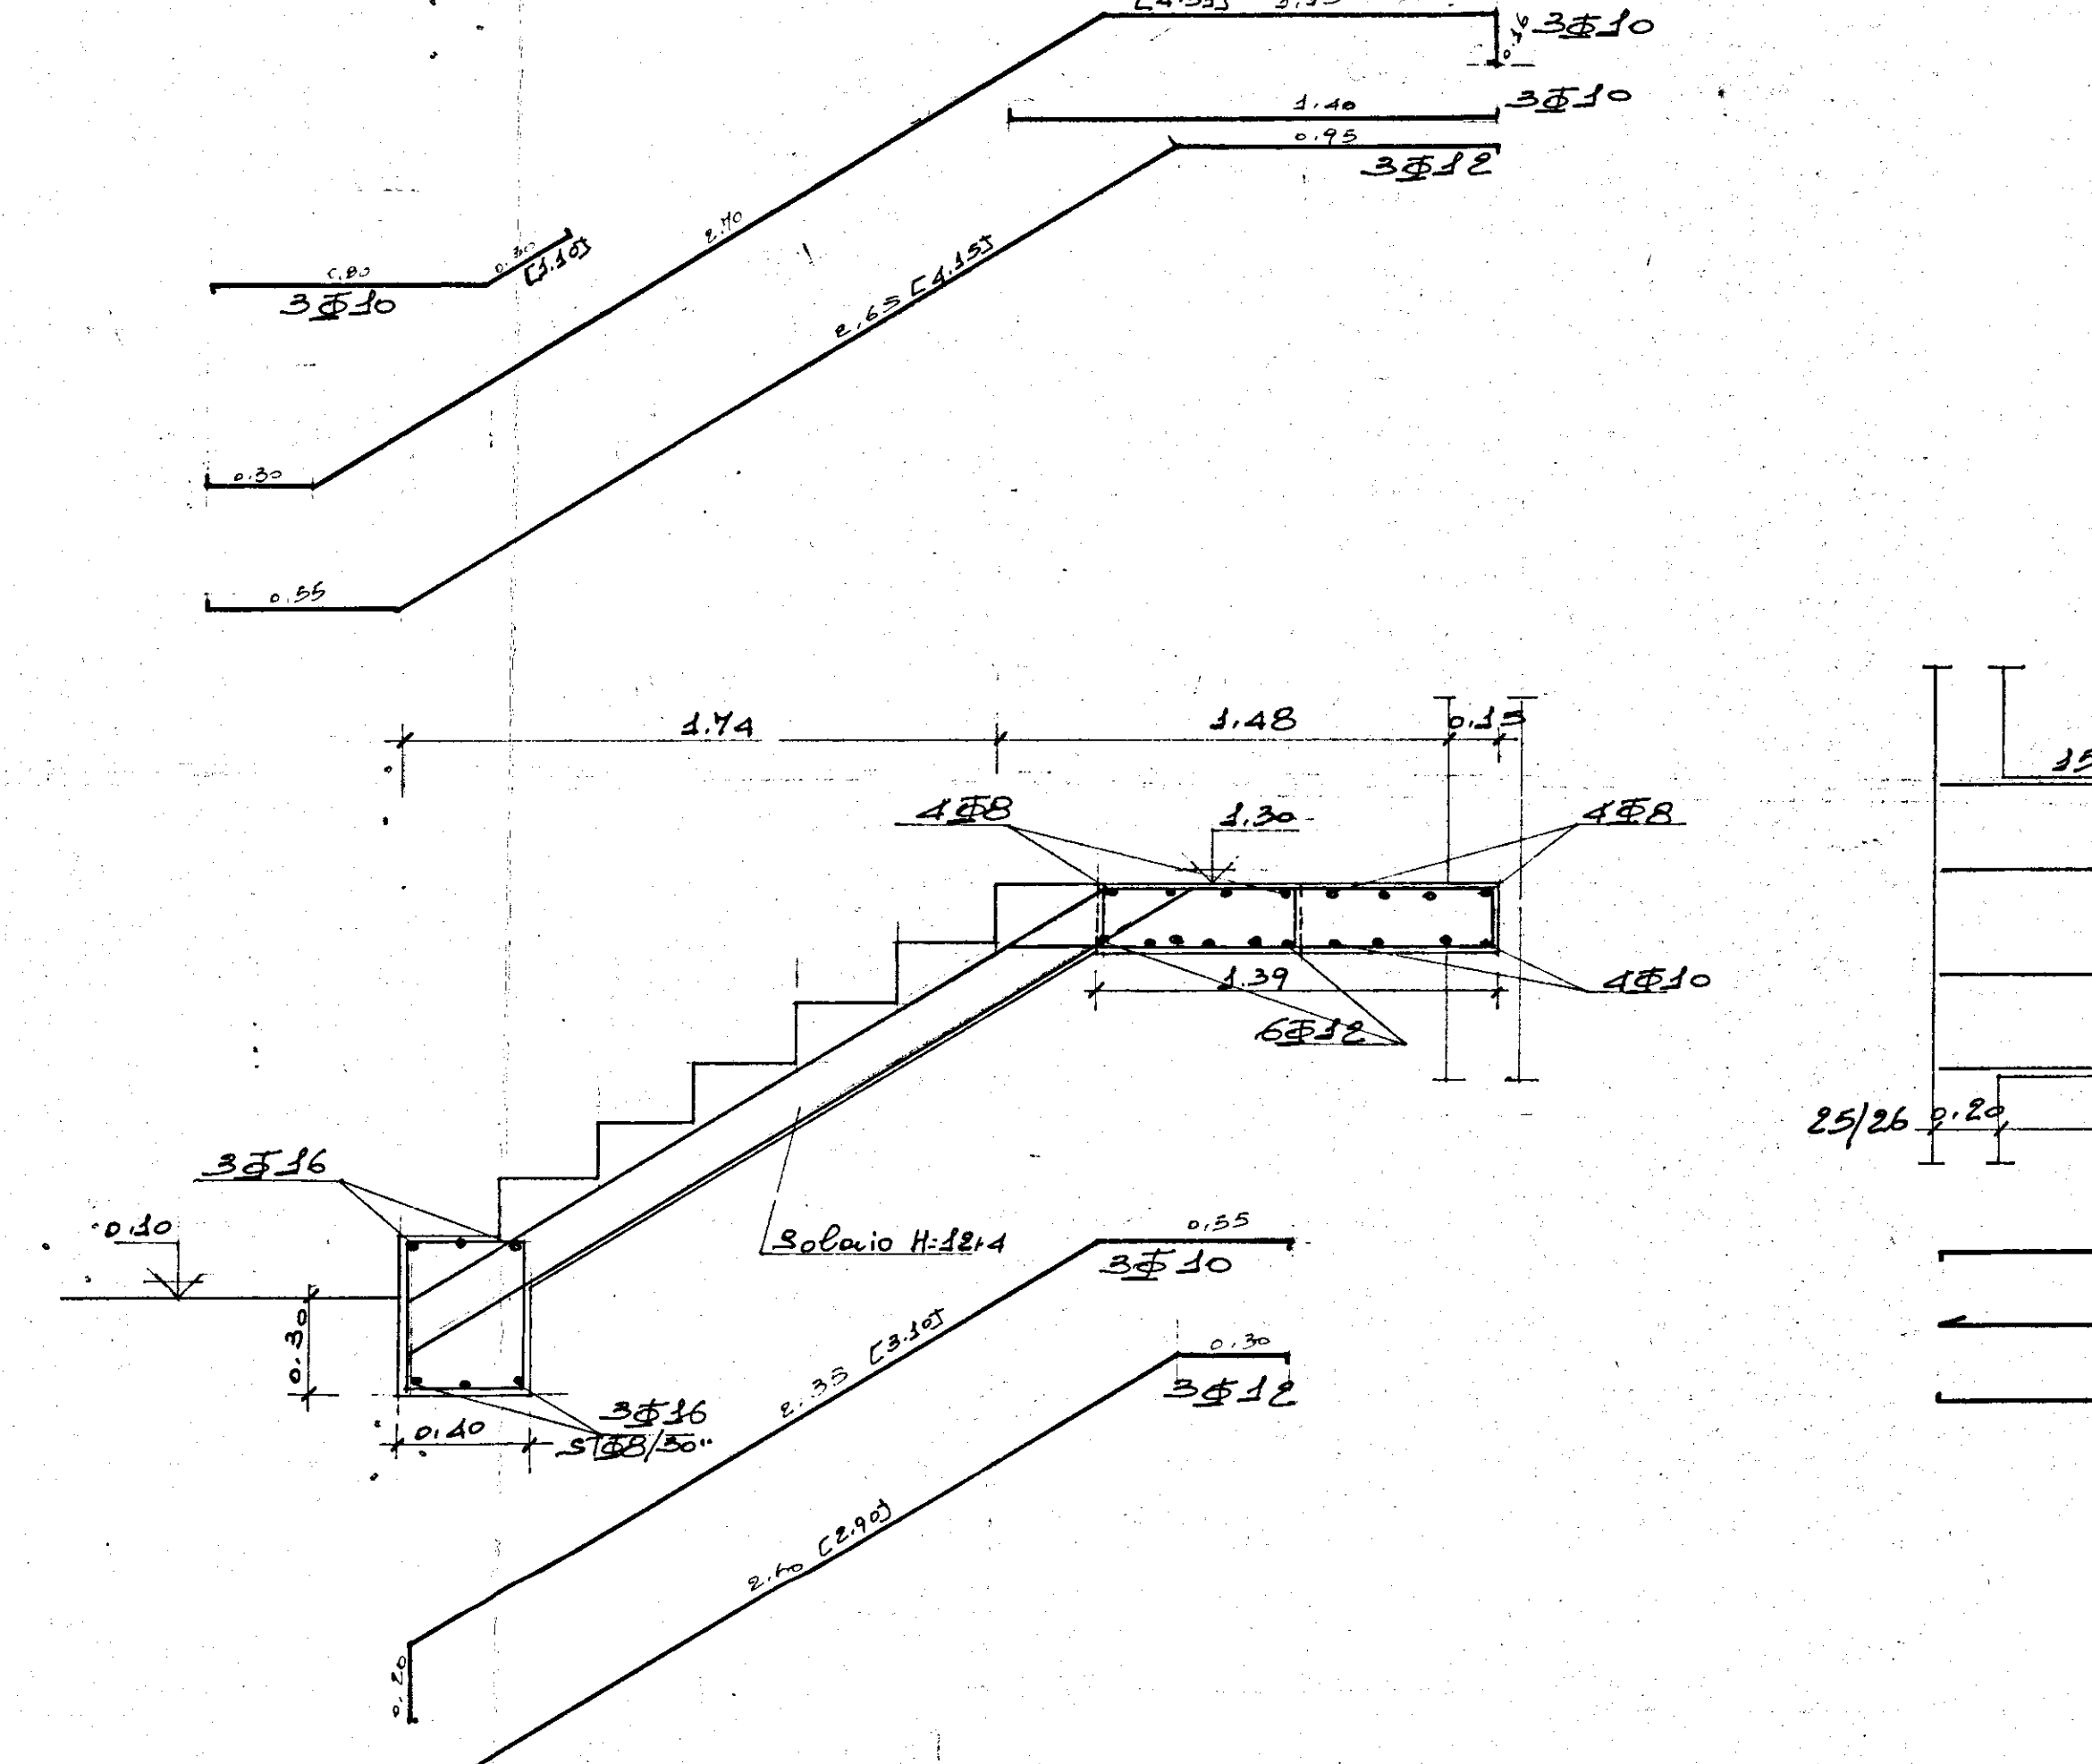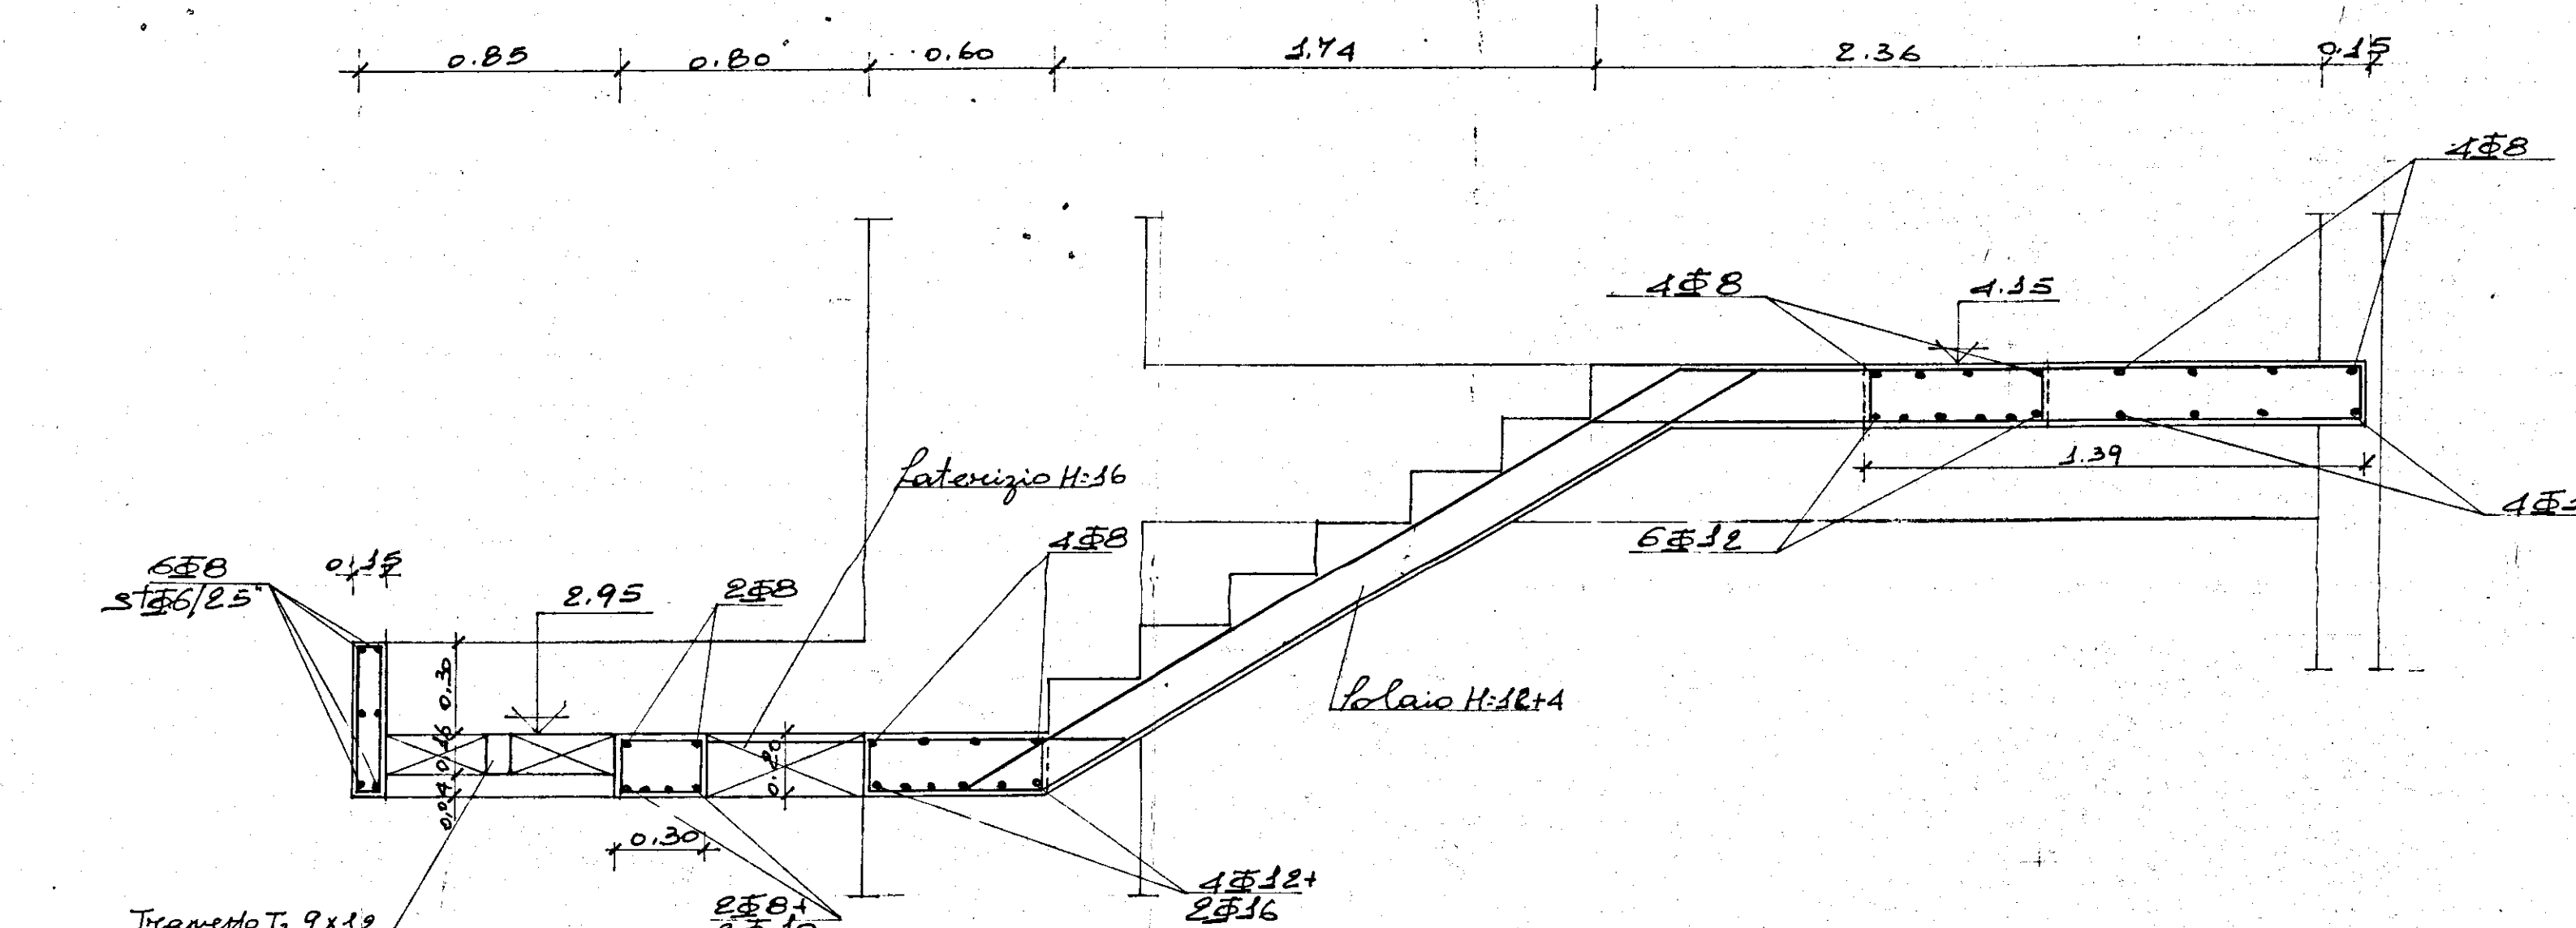

Armatura travi di copertura

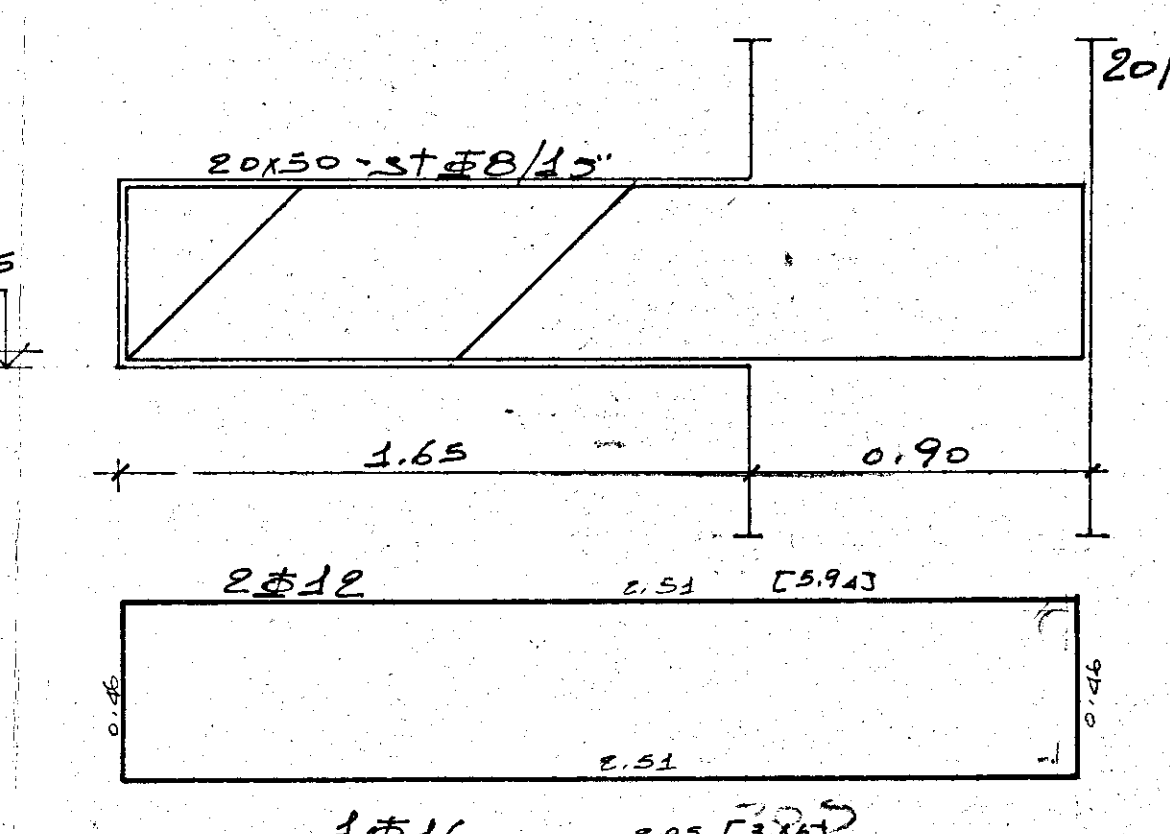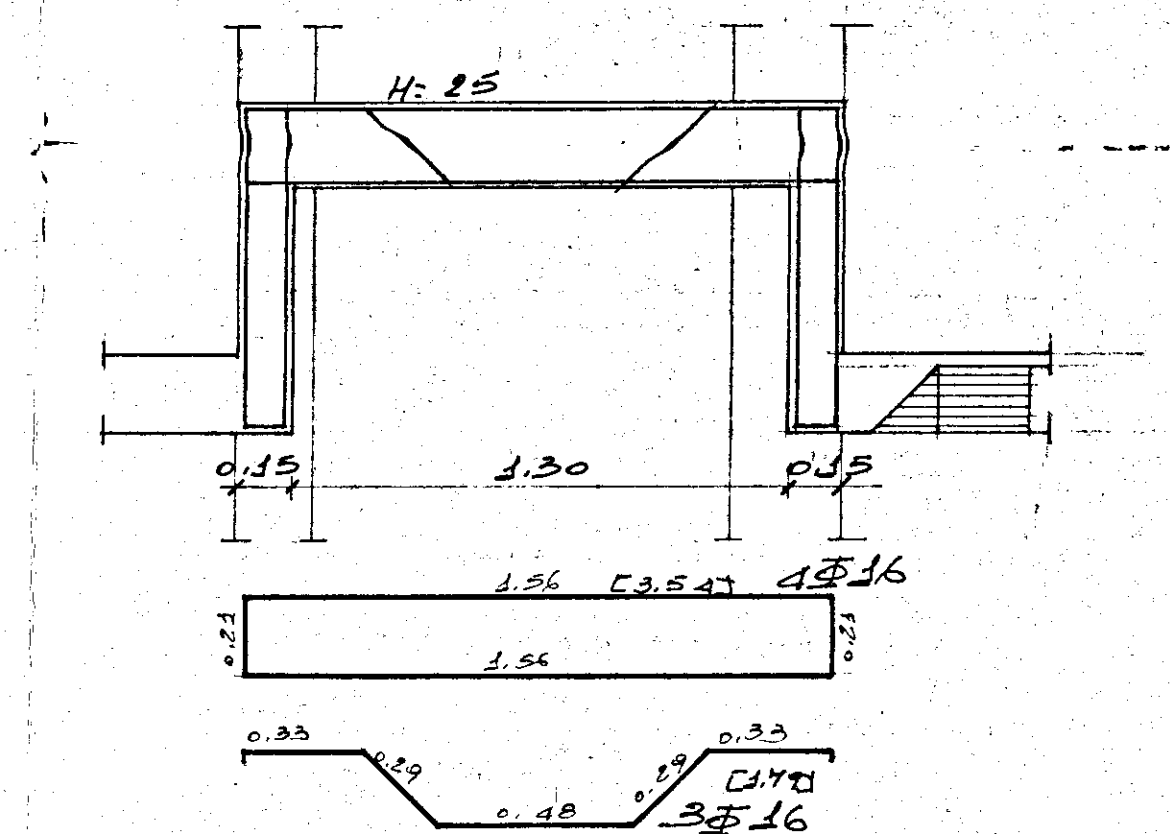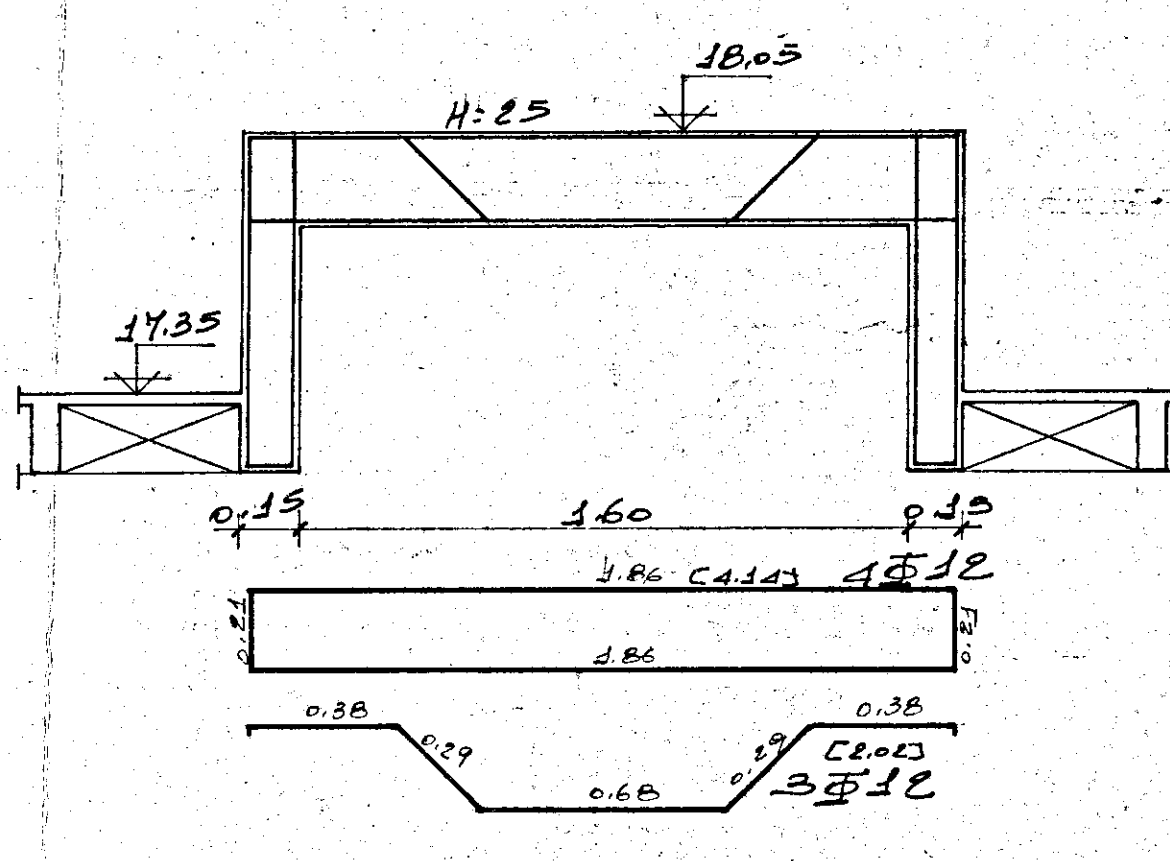

20/21