

CASE PER LAVORATORI AGRICOLI DIPENDENTI IN FASANO PALAZZINA SENZA PORTICI


Pianta del piano terra


Scala 1:100

L'IMPRESA

Sordella Luigi

IL DIRETTORE DEI LAVORI

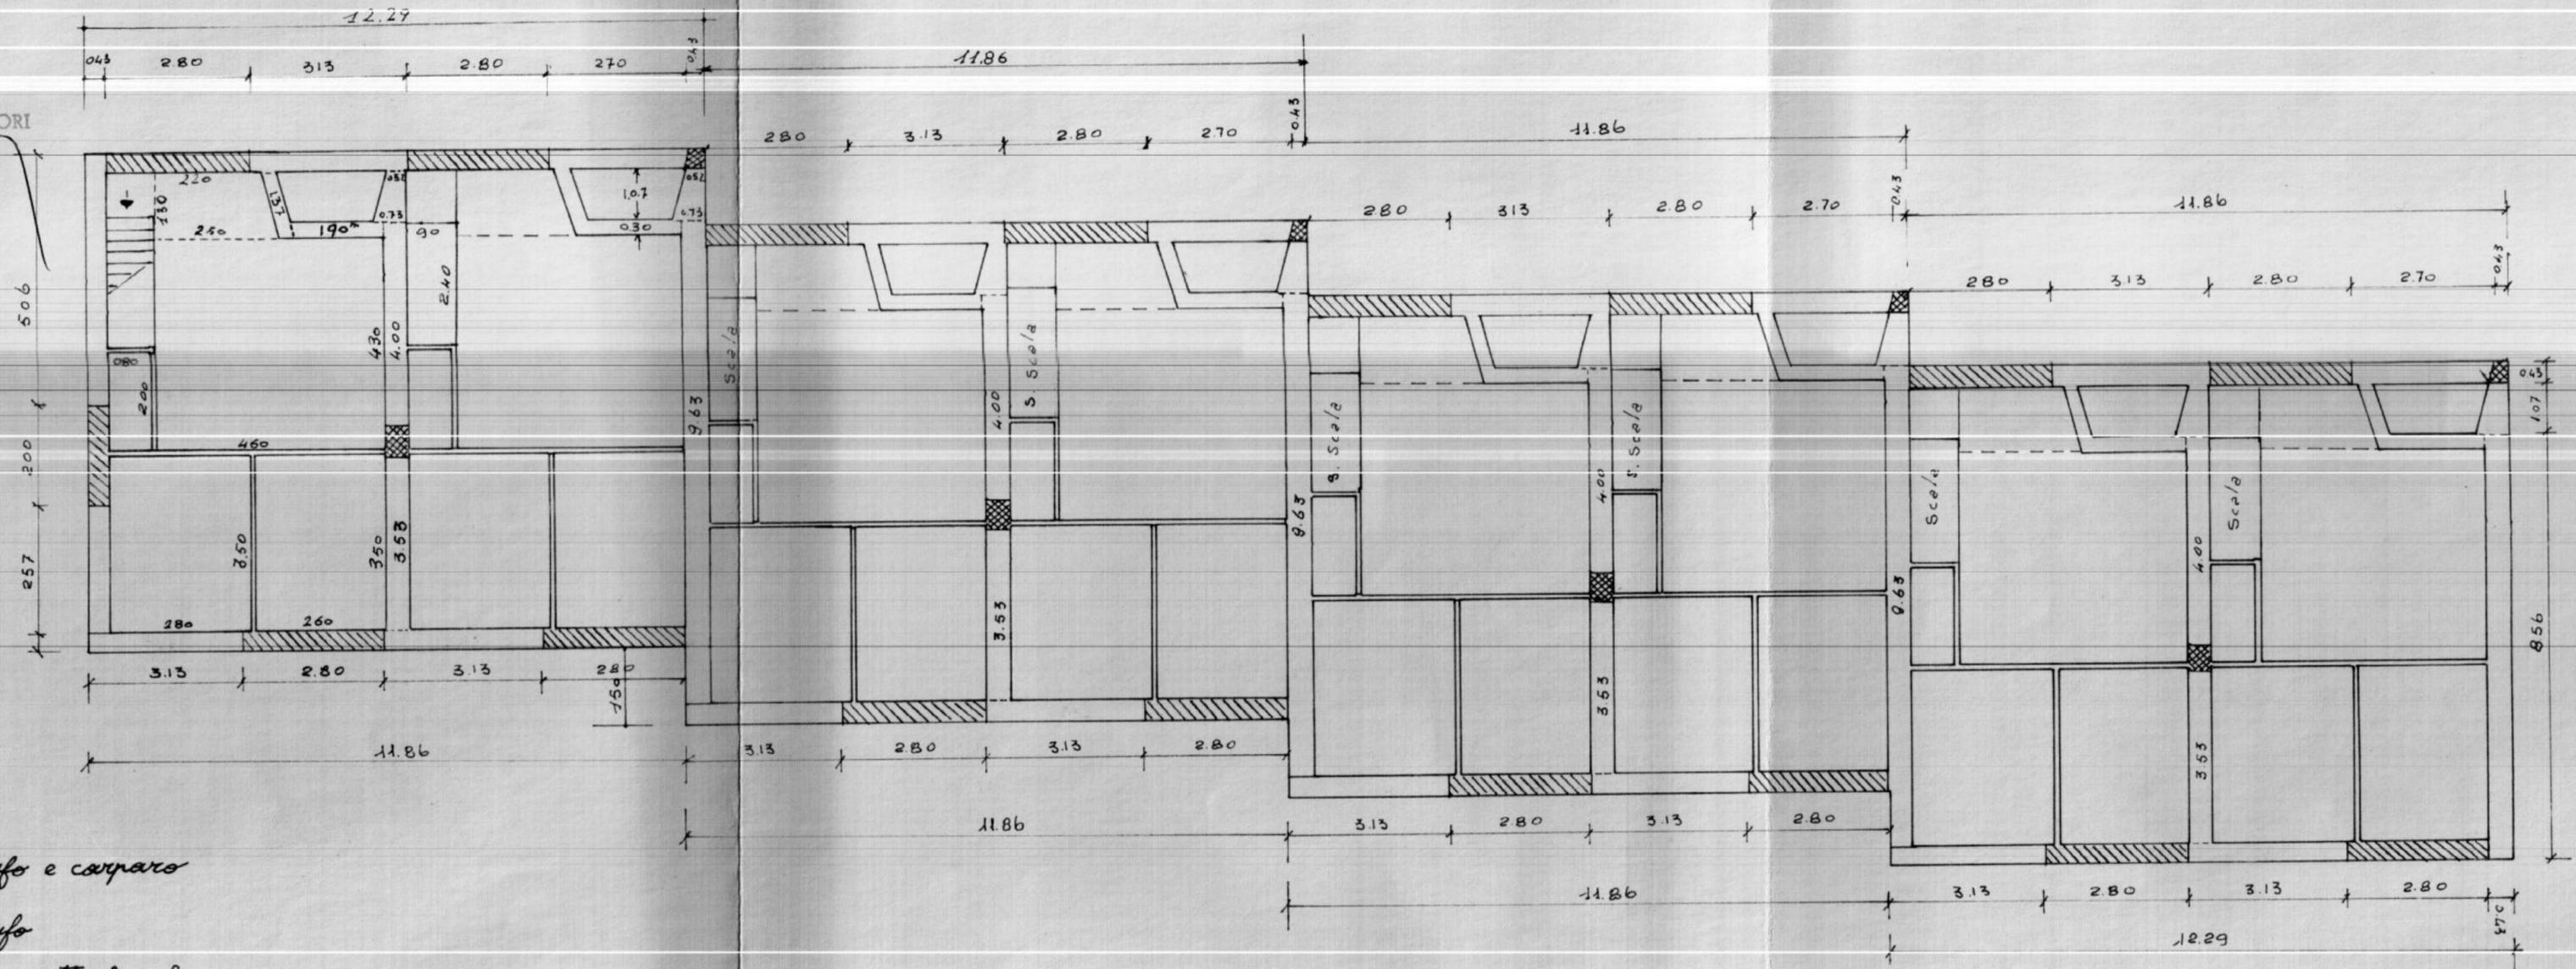

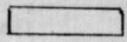-  tufo e cemento
-  tufo
-  travetti in ch.