

Gestione Case Lavoratori
LEGGE 14-2-1953 n° 60

A.R.T. 15/3

I.A.C.P.
STAZIONE APPALTANTE - BRINDISI

BRINDISI
FABBRICATO SOCIALE COOP. VA
SPERANZA ALLA VIA M.S. MICHELE

RAPP.
1:50

TAVOLA
5/5

TABELLA PILASTRI

ARCHIVIO

dot. ing. Giuseppe Marasco
PROGETTISTA

dot. ing. Franco Cicirillo
STRUTTURE


IMPIANTI

dot. ing. Giuseppe Marasco
DIRETTORE LAVORI

V1

ACCIAIO AD ADERENZA MIGLIORATA (TIPO LU3)
CEMENTO ALTA RESISTENZA (730-3,5 d/mc) $\sigma_c = 28 = 220 \text{ Kg/cm}^2$
SOVRACCARICHI { SOLAI PRATICABILI = 250 Kg/mq
 SOLAI NON PRATICABILI = 150 Kg/mq
 BALCONI E SCALE = 400 Kg/mq

PILASTRI N°	1=4			2=3			5=10			6=9			7=8			11=18			12=17			13=16			14=15			19=22			20=21			23=24			25=30			26=29			27=28			31=34			32=33	
	SEZIONE	ARMATURA	STAFFE	SEZIONE	ARMATURA	STAFFE	SEZIONE	ARMATURA	STAFFE	SEZIONE	ARMATURA	STAFFE	SEZIONE	ARMATURA	STAFFE	SEZIONE	ARMATURA	STAFFE	SEZIONE	ARMATURA	STAFFE	SEZIONE	ARMATURA	STAFFE	SEZIONE	ARMATURA	STAFFE	SEZIONE	ARMATURA	STAFFE	SEZIONE	ARMATURA	STAFFE	SEZIONE	ARMATURA	STAFFE	SEZIONE	ARMATURA	STAFFE	SEZIONE	ARMATURA	STAFFE	SEZIONE	ARMATURA	STAFFE	SEZIONE	ARMATURA	STAFFE	
RA		4 ϕ 18	ϕ 6/18"		4 ϕ 18	ϕ 6/18"		4 ϕ 18	ϕ 6/18"		6 ϕ 20	ϕ 6/20"		6 ϕ 20	ϕ 6/20"		6 ϕ 20	ϕ 6/20"		6 ϕ 20	ϕ 6/20"		6 ϕ 18	ϕ 6/18"		6 ϕ 16	ϕ 6/15"		6 ϕ 18	ϕ 6/18"		6 ϕ 16	ϕ 6/15"		6 ϕ 16	ϕ 6/15"		6 ϕ 16	ϕ 6/15"		6 ϕ 18	ϕ 6/20"		6 ϕ 16	ϕ 6/15"		6 ϕ 16	ϕ 6/15"		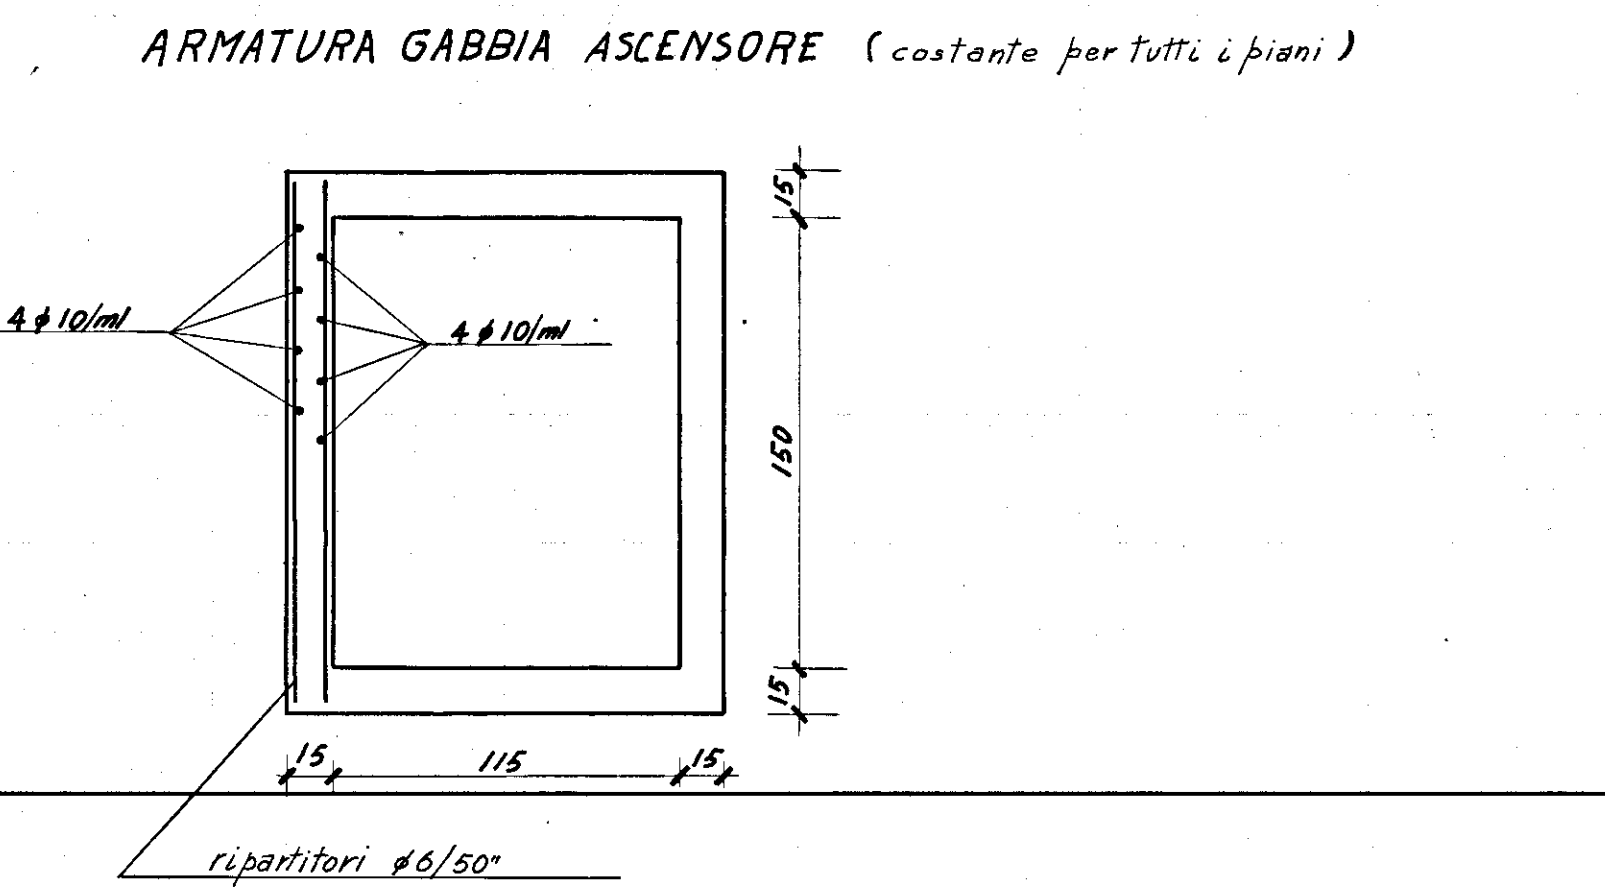

N.B.) I FILI FISSI SI RIFERISCONO AL PRIMO PILASTRO; PER IL SECONDO RIBALTATO