

ISTITUTO AUTONOMO CASE POPOLARI PER LA PROVINCIA DI BRINDISI

PROGETTO CASE POPOLARI (LEGGE 640) TIPO B


Scala 1:100

1/0


lotto 4° OSTUNI

blo largo B. croce

PROSPETTO LATO SCALE

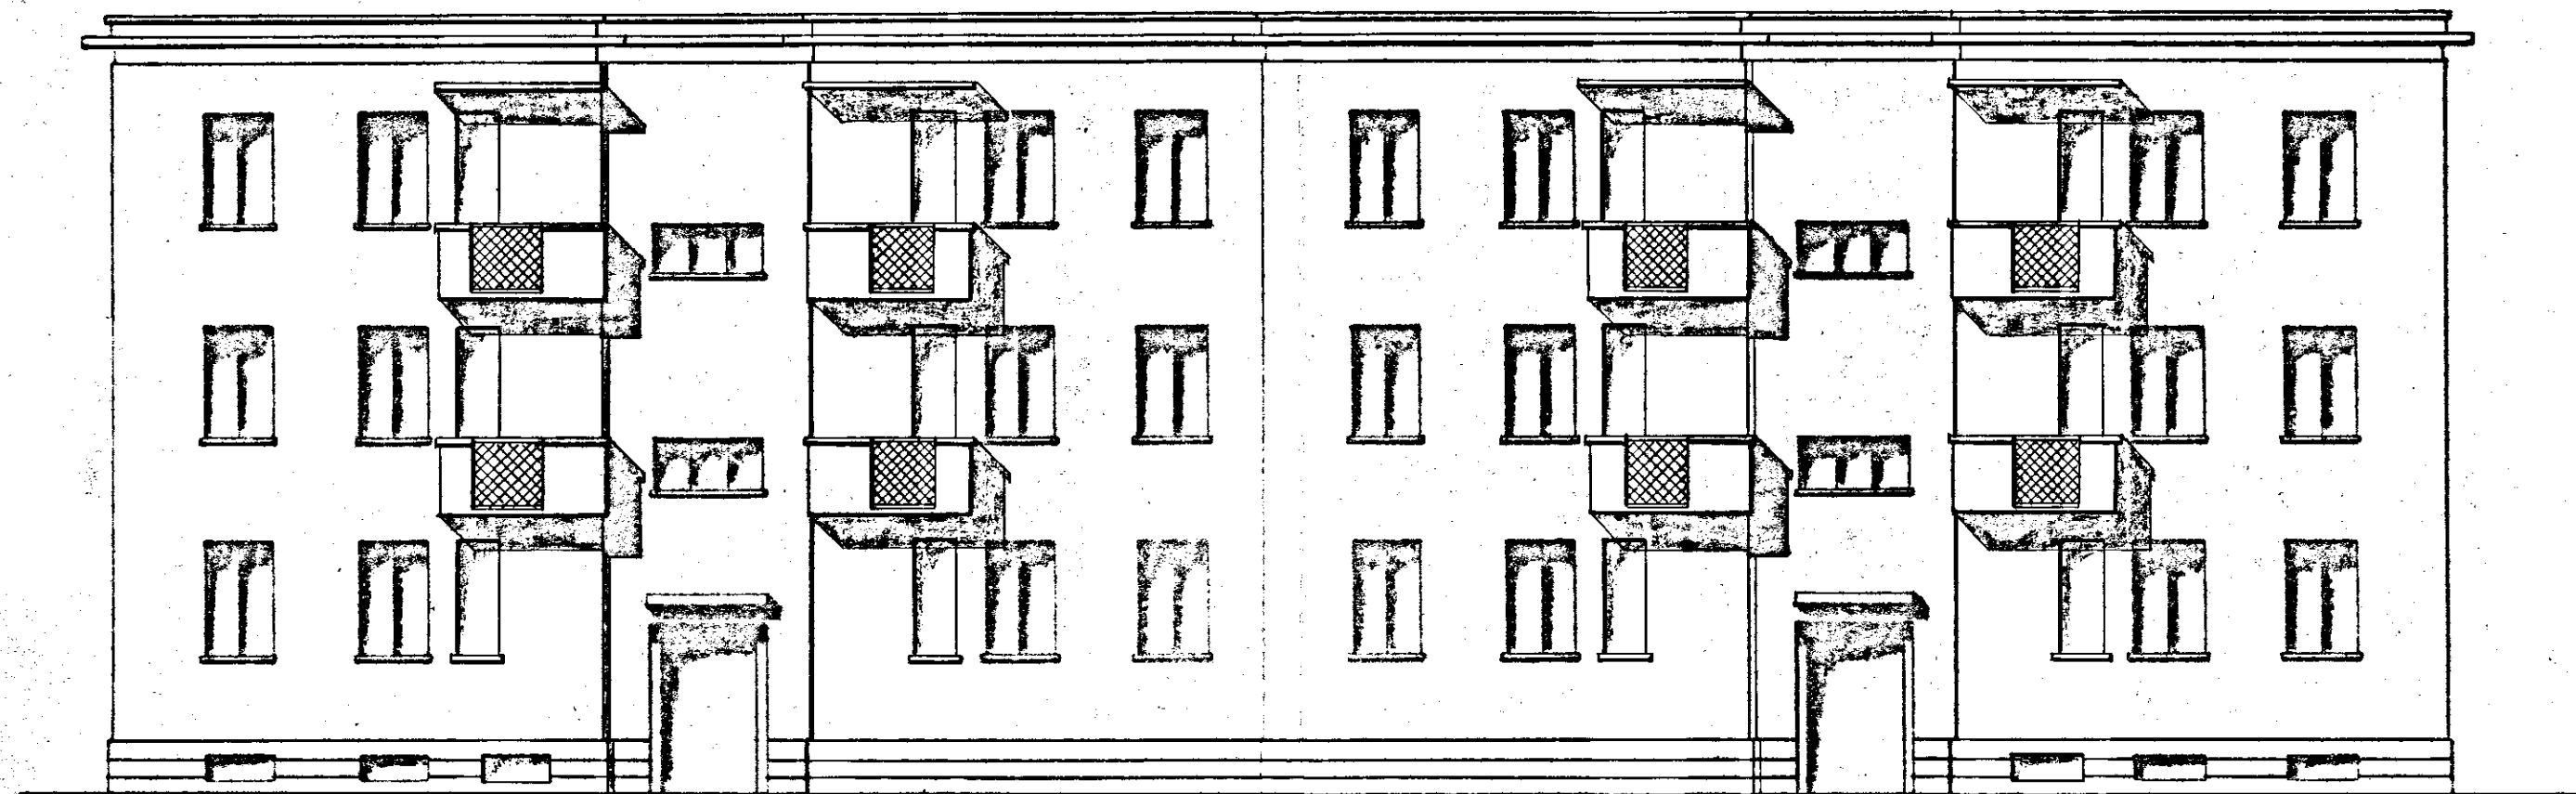

PROSPETTO POSTERIORE

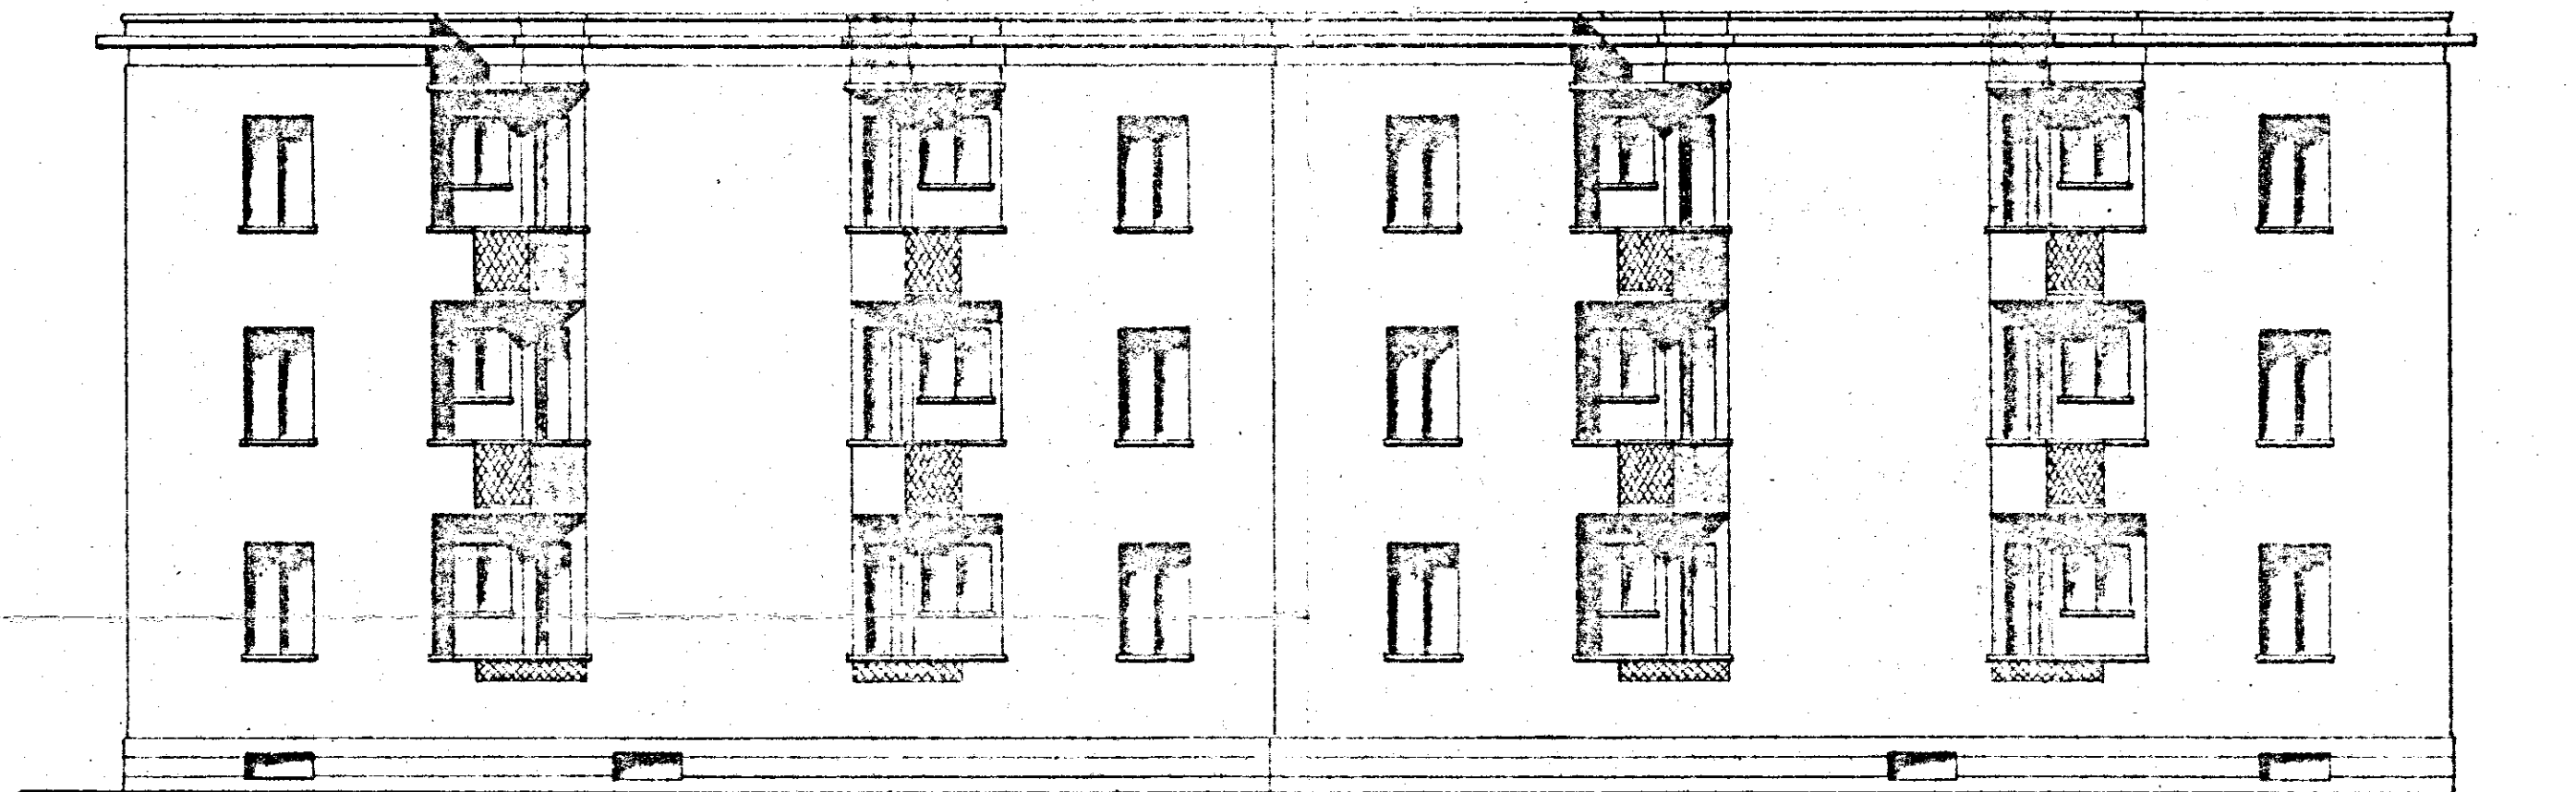

SEZIONE A-B

